


КАРТА-СХЕМА ГРАНИЦ ПРИЛЕГАЮЩИХ ТЕРРИТОРИЙ

нежилого здания расположенного по адресу:
Российская Федерация, Архангельская область,
городской округ "Город Архангельск",
город Архангельск, улица Полины Осипенко, дом 3,
строение 1 (кадастровый номер объекта капитального
строительства (29:22:060412:153)

УТВЕРЖДЕНА

Постановлением Администрации
городского округа "Город Архангельск"

от "26" мая 2021 г. № 9dd

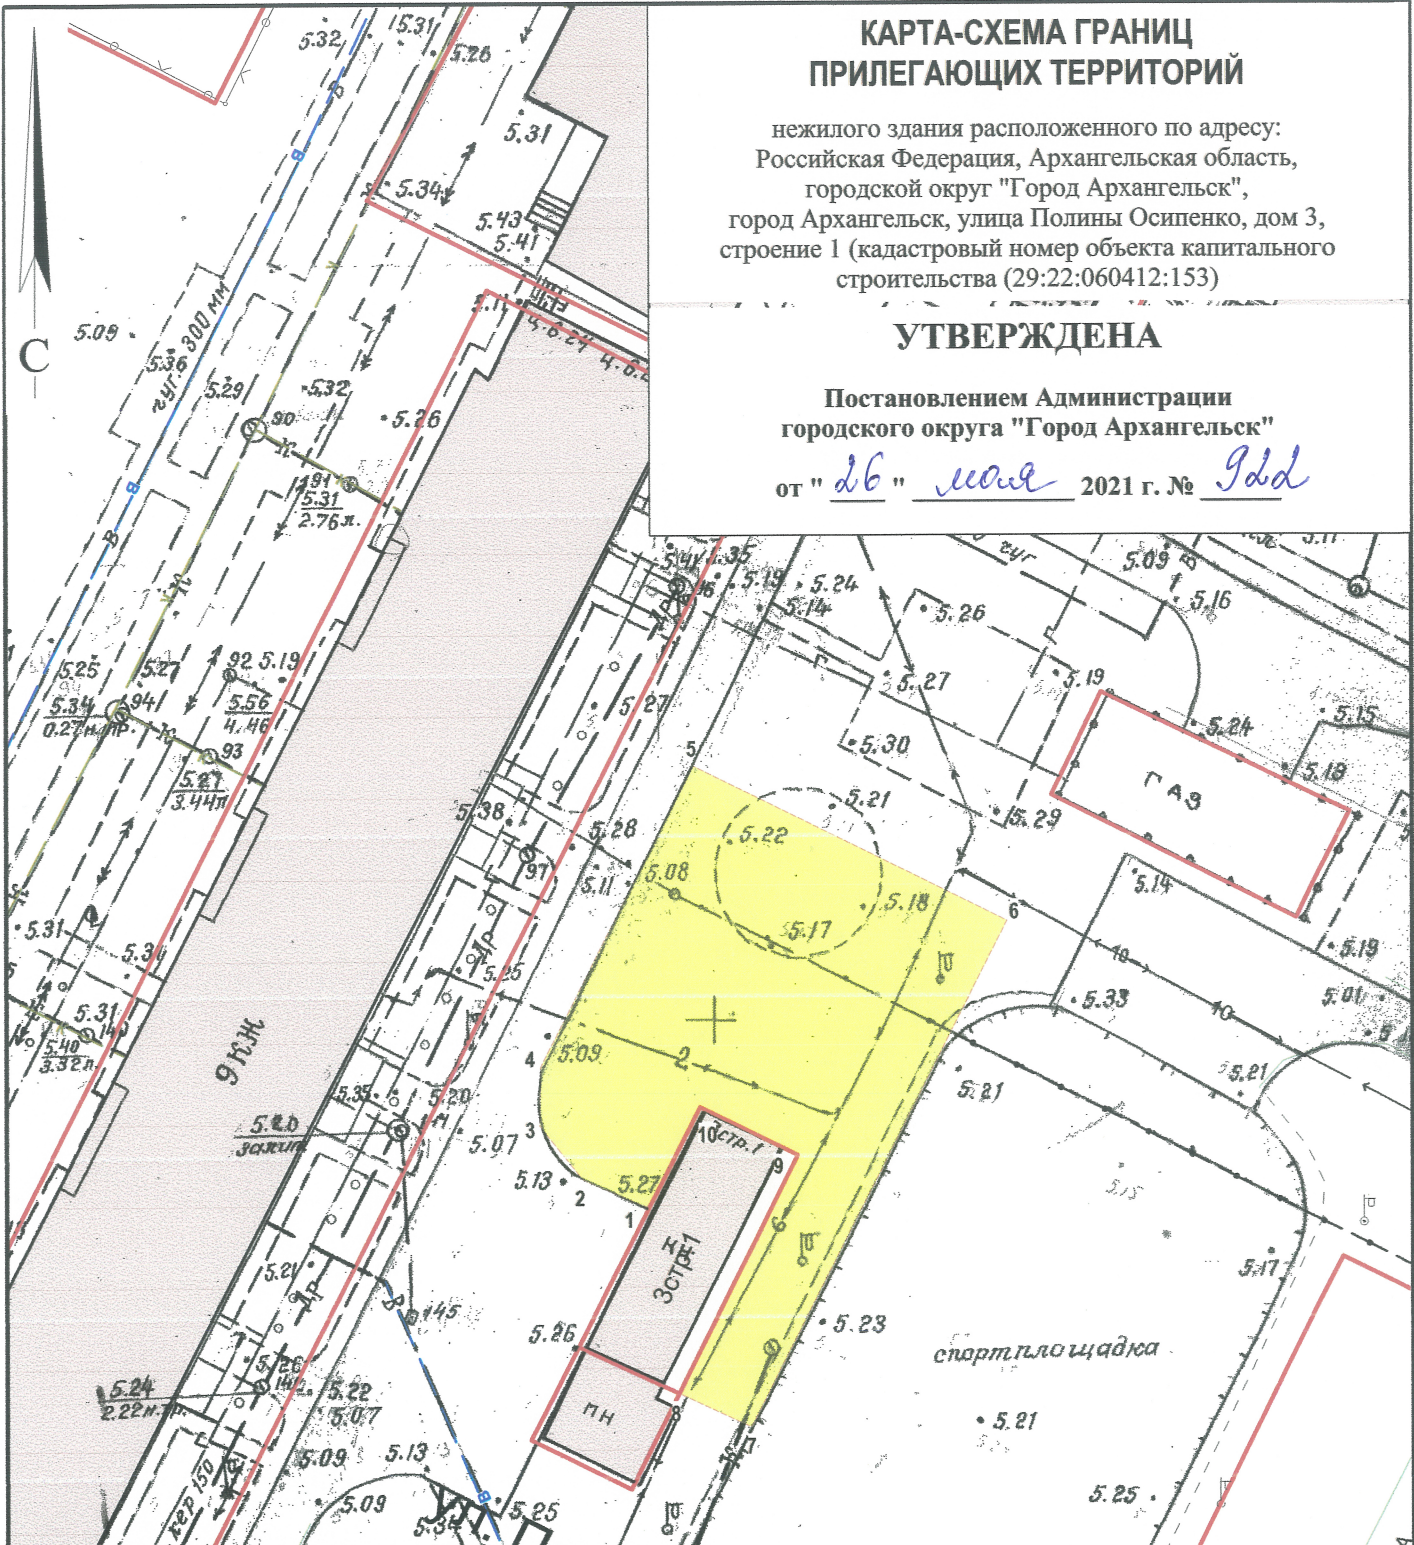

Система координат МСК-29

Обозначение характерных точек границ	координаты, м	
	X	Y
1	650474.77	2523789.60
2	650476.47	2523785.21
3	650479.95	2523782.23
4	650483.80	2523782.15
5	650504.06	2523791.46
6	650494.57	2523812.55
7	650460.57	2523796.81
8	650462.61	2523792.00
9	650478.61	2523799.26
10	650481.55	2523792.73

УСЛОВНЫЕ ОБОЗНАЧЕНИЯ:

- изображение границ земельного участка по
улице Полины Осипенко, дом 3, строение 1
- изображение границ прилегающих территорий

Масштаб 1 : 500