


КАРТА-СХЕМА ГРАНИЦ ПРИЛЕГАЮЩИХ ТЕРРИТОРИЙ

нежилого здания расположенного по адресу:
Российская Федерация, Архангельская область,
городской округ "Город Архангельск",
город Архангельск, проспект Московский, дом 45,
строение 1 (кадастровый номер земельного участка
29:22:060403:4275)

УТВЕРЖДЕНА

Постановлением Администрации
городского округа "Город Архангельск"

от "26" мая 2021 г. № 947

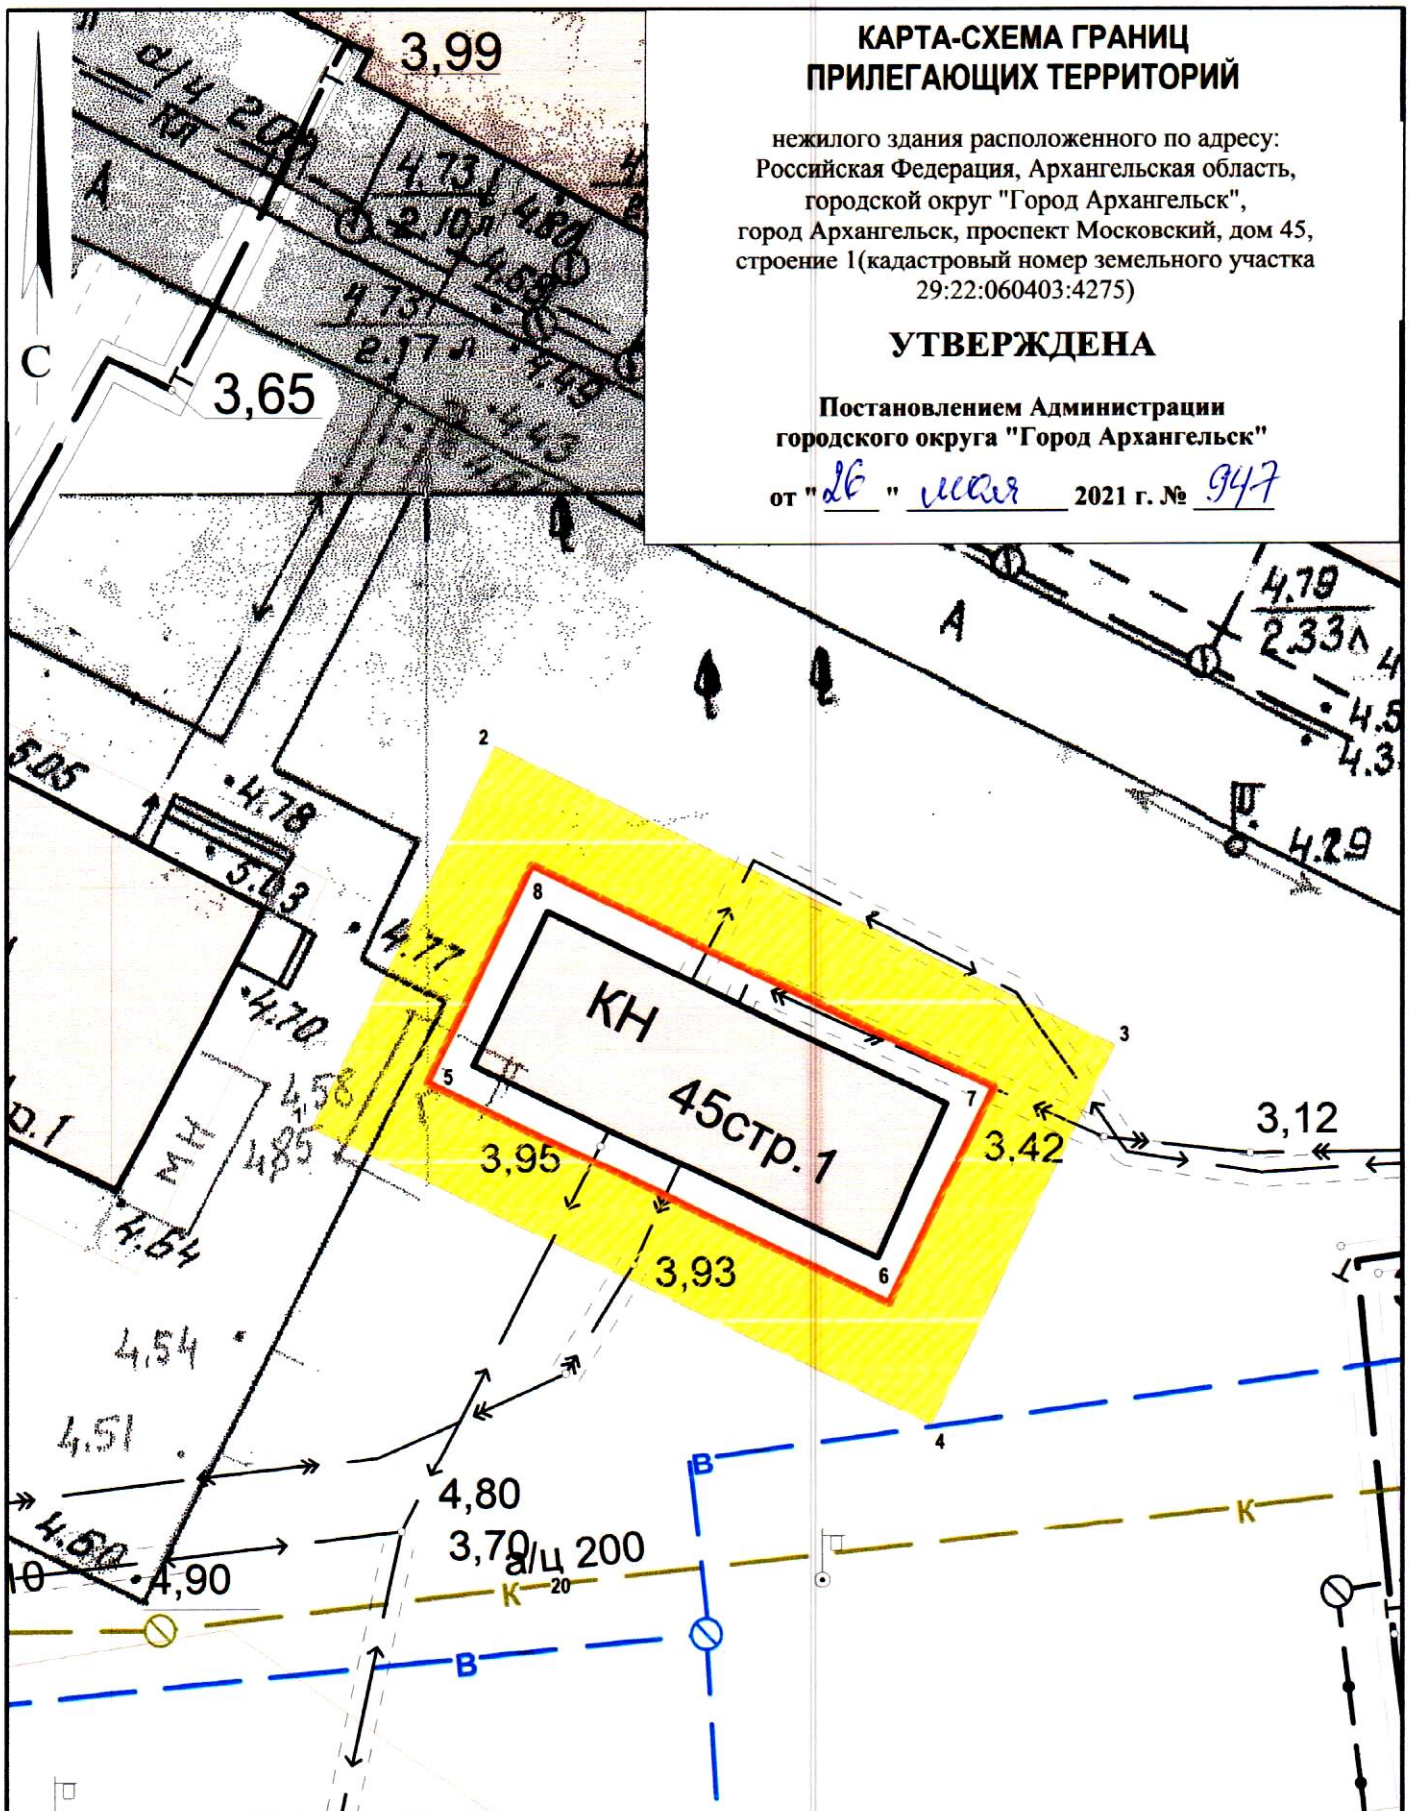

Система координат МСК-29

Обозначение характерных точек границ	координаты, м	
	X	Y
1	650821.70	2523926.97
2	650834.54	2523932.57
3	650825.42	2523953.48
4	650812.58	2523947.88
5	650823.33	2523930.74
6	650816.53	2523946.33
7	650823.87	2523949.53
8	650830.67	2523933.94

УСЛОВНЫЕ ОБОЗНАЧЕНИЯ:

- изображение границ земельного участка по проспекту Московскому
- изображение границ прилегающих территорий

Масштаб 1 : 250