


СХЕМА К ПРИЛОЖЕНИЮ № 1

к постановлению
Главы городского округа "Город Архангельск"
от "5" октября 2023 г. № 2010

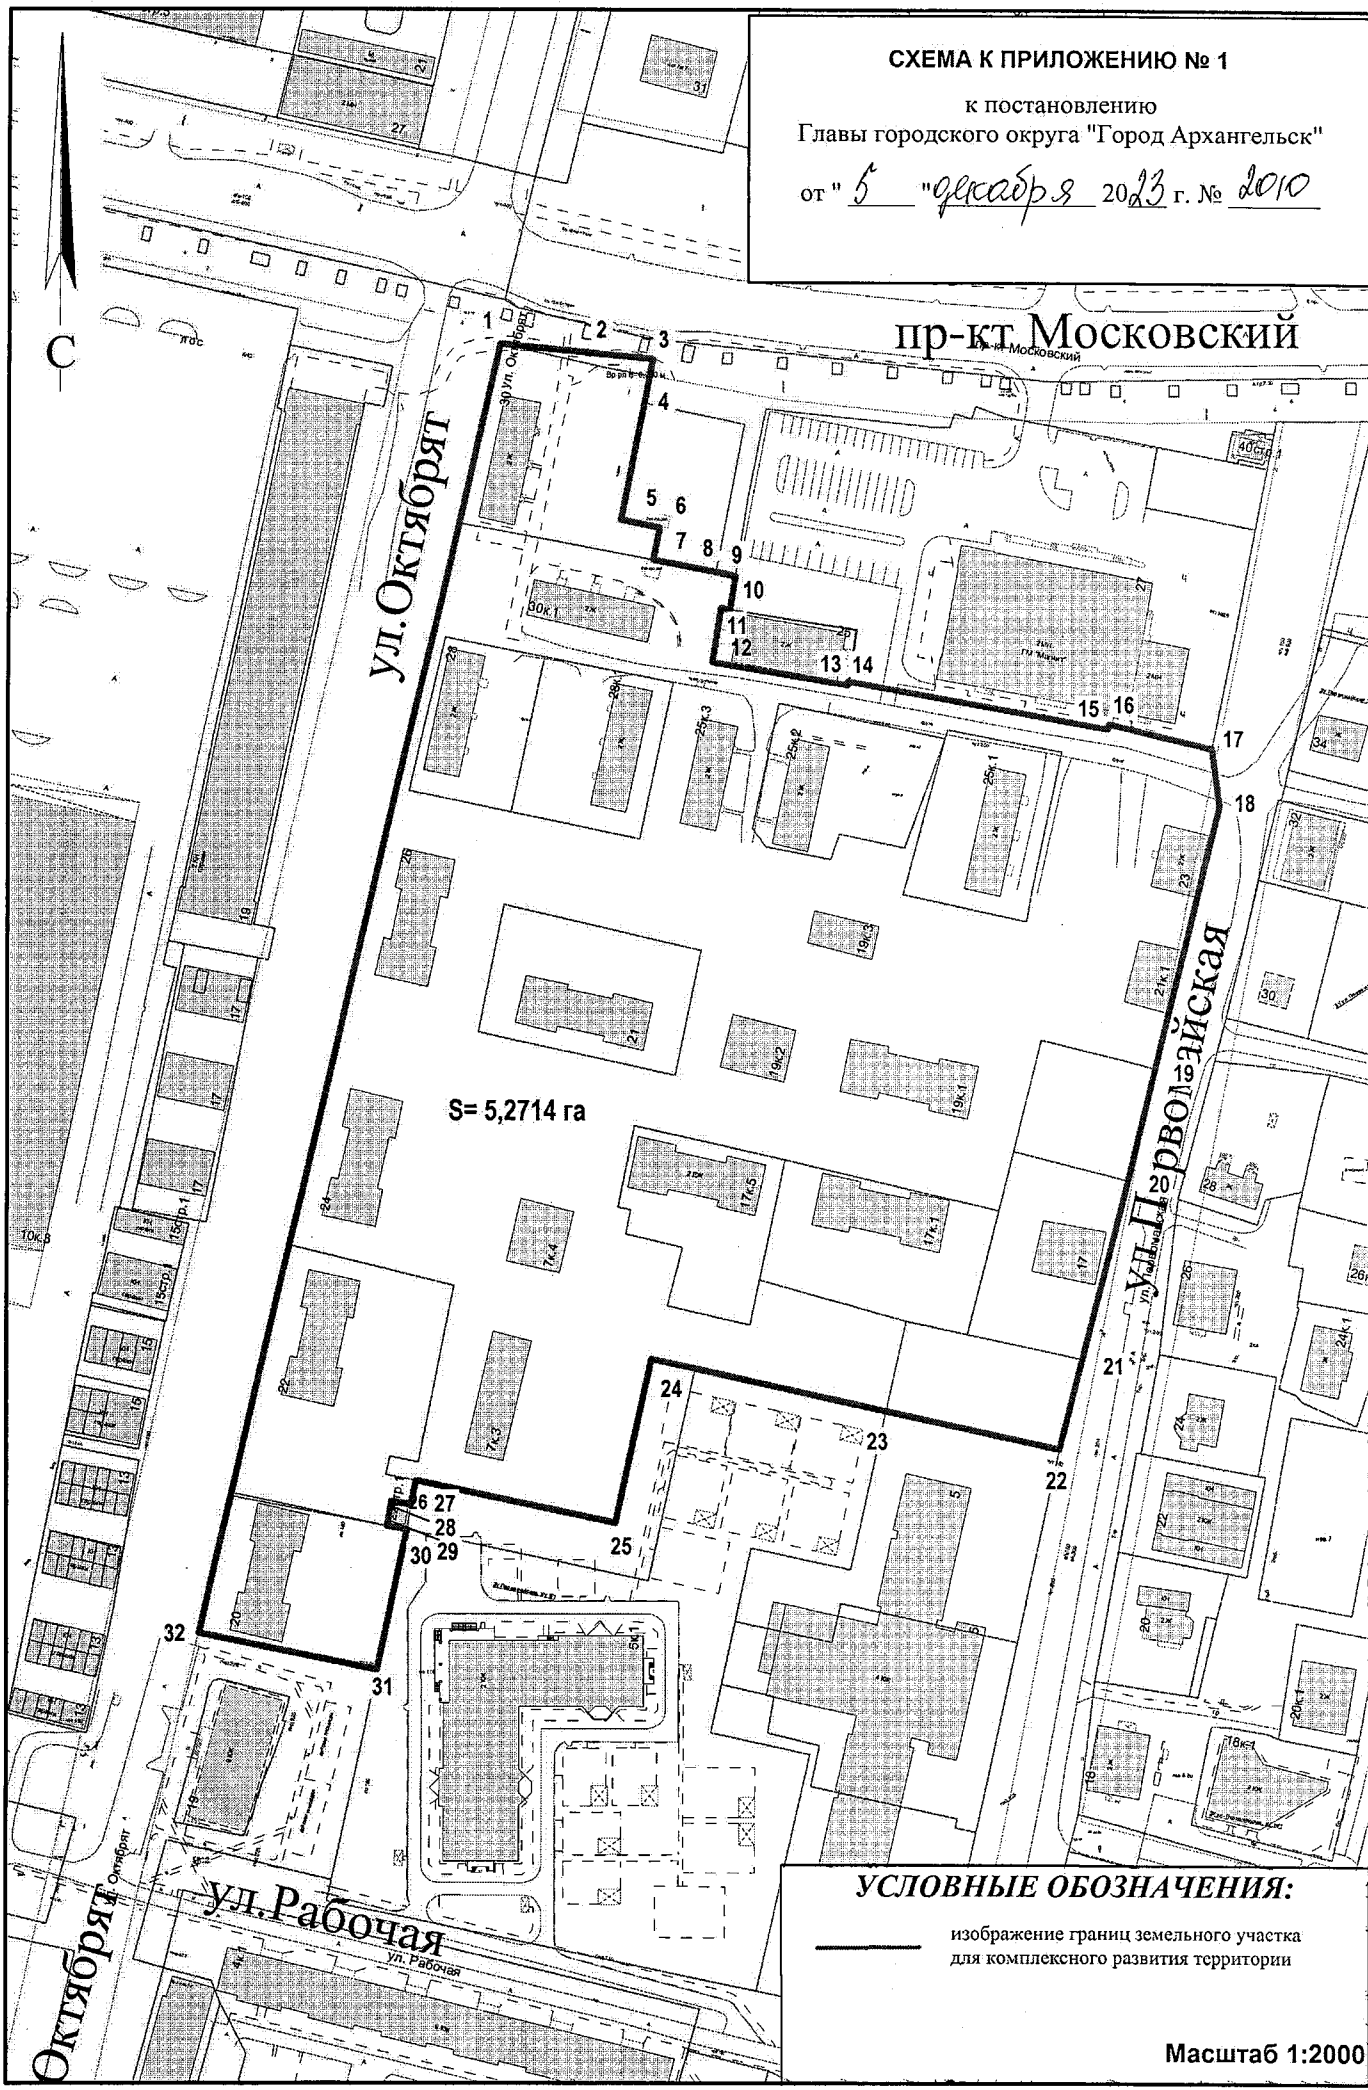

S= 5,2714 га

УСЛОВНЫЕ ОБОЗНАЧЕНИЯ:

— изображение границ земельного участка
для комплексного развития территории

Масштаб 1:2000