



СХЕМА К ПРИЛОЖЕНИЮ 1

к постановлению  
Главы городского округа "Город Архангельск"

от "27" *декабря* 2022 г. № *2297*

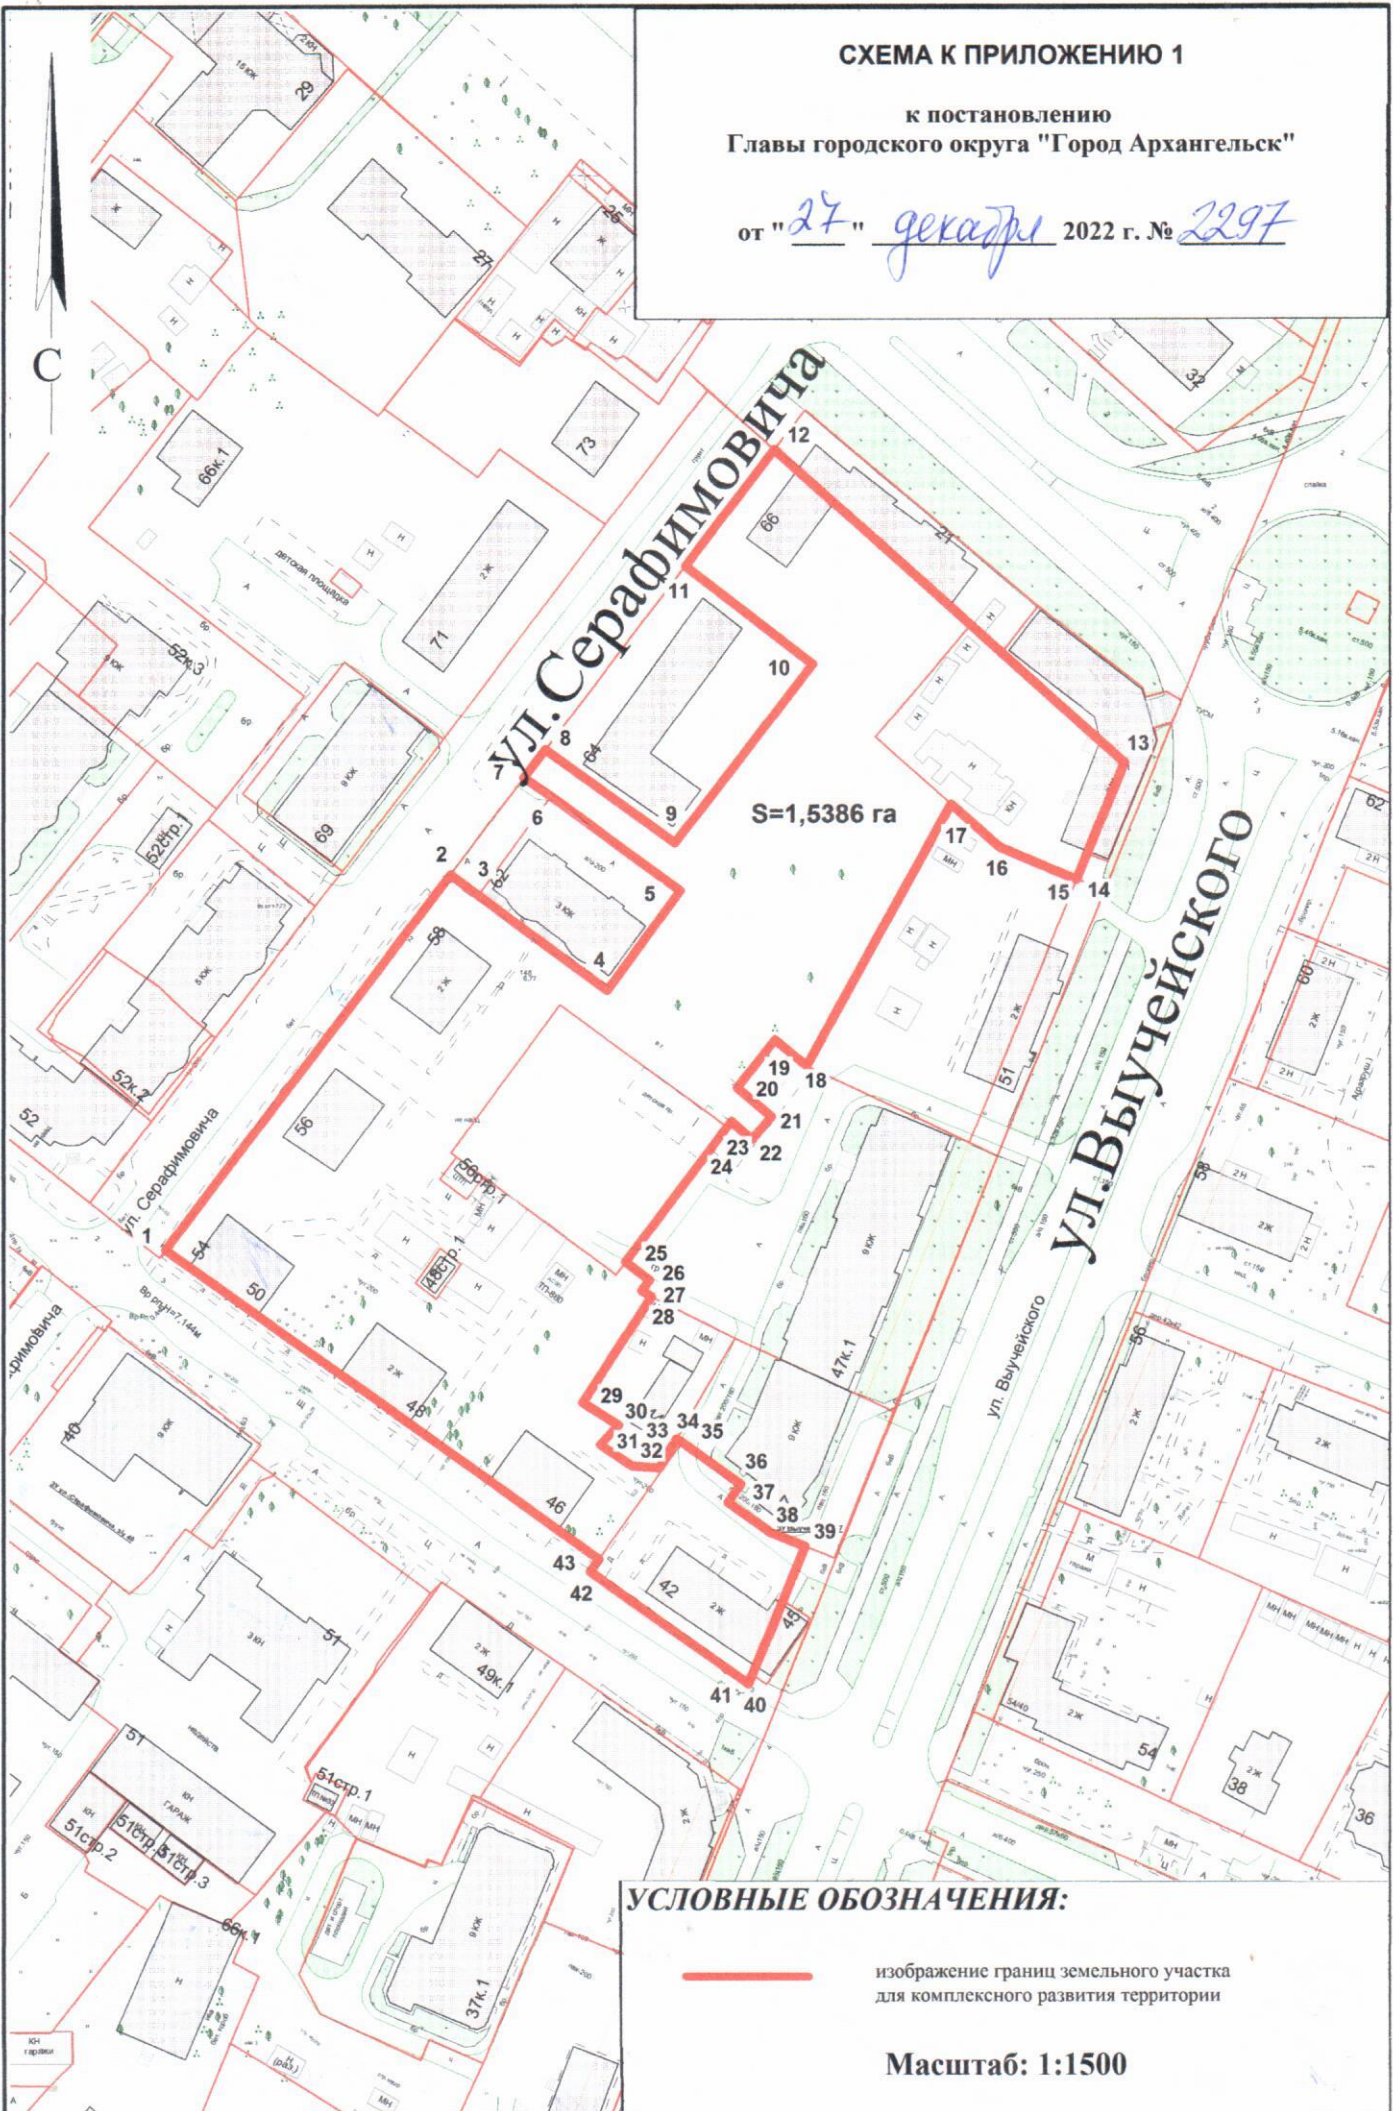

**УСЛОВНЫЕ ОБОЗНАЧЕНИЯ:**

 изображение границ земельного участка для комплексного развития территории

Масштаб: 1:1500