


**СХЕМА К ПРИЛОЖЕНИЮ 1
Территория 1**

к постановлению
Главы городского округа "Город Архангельск"
от " _____ " _____ 20 ____ г. № _____

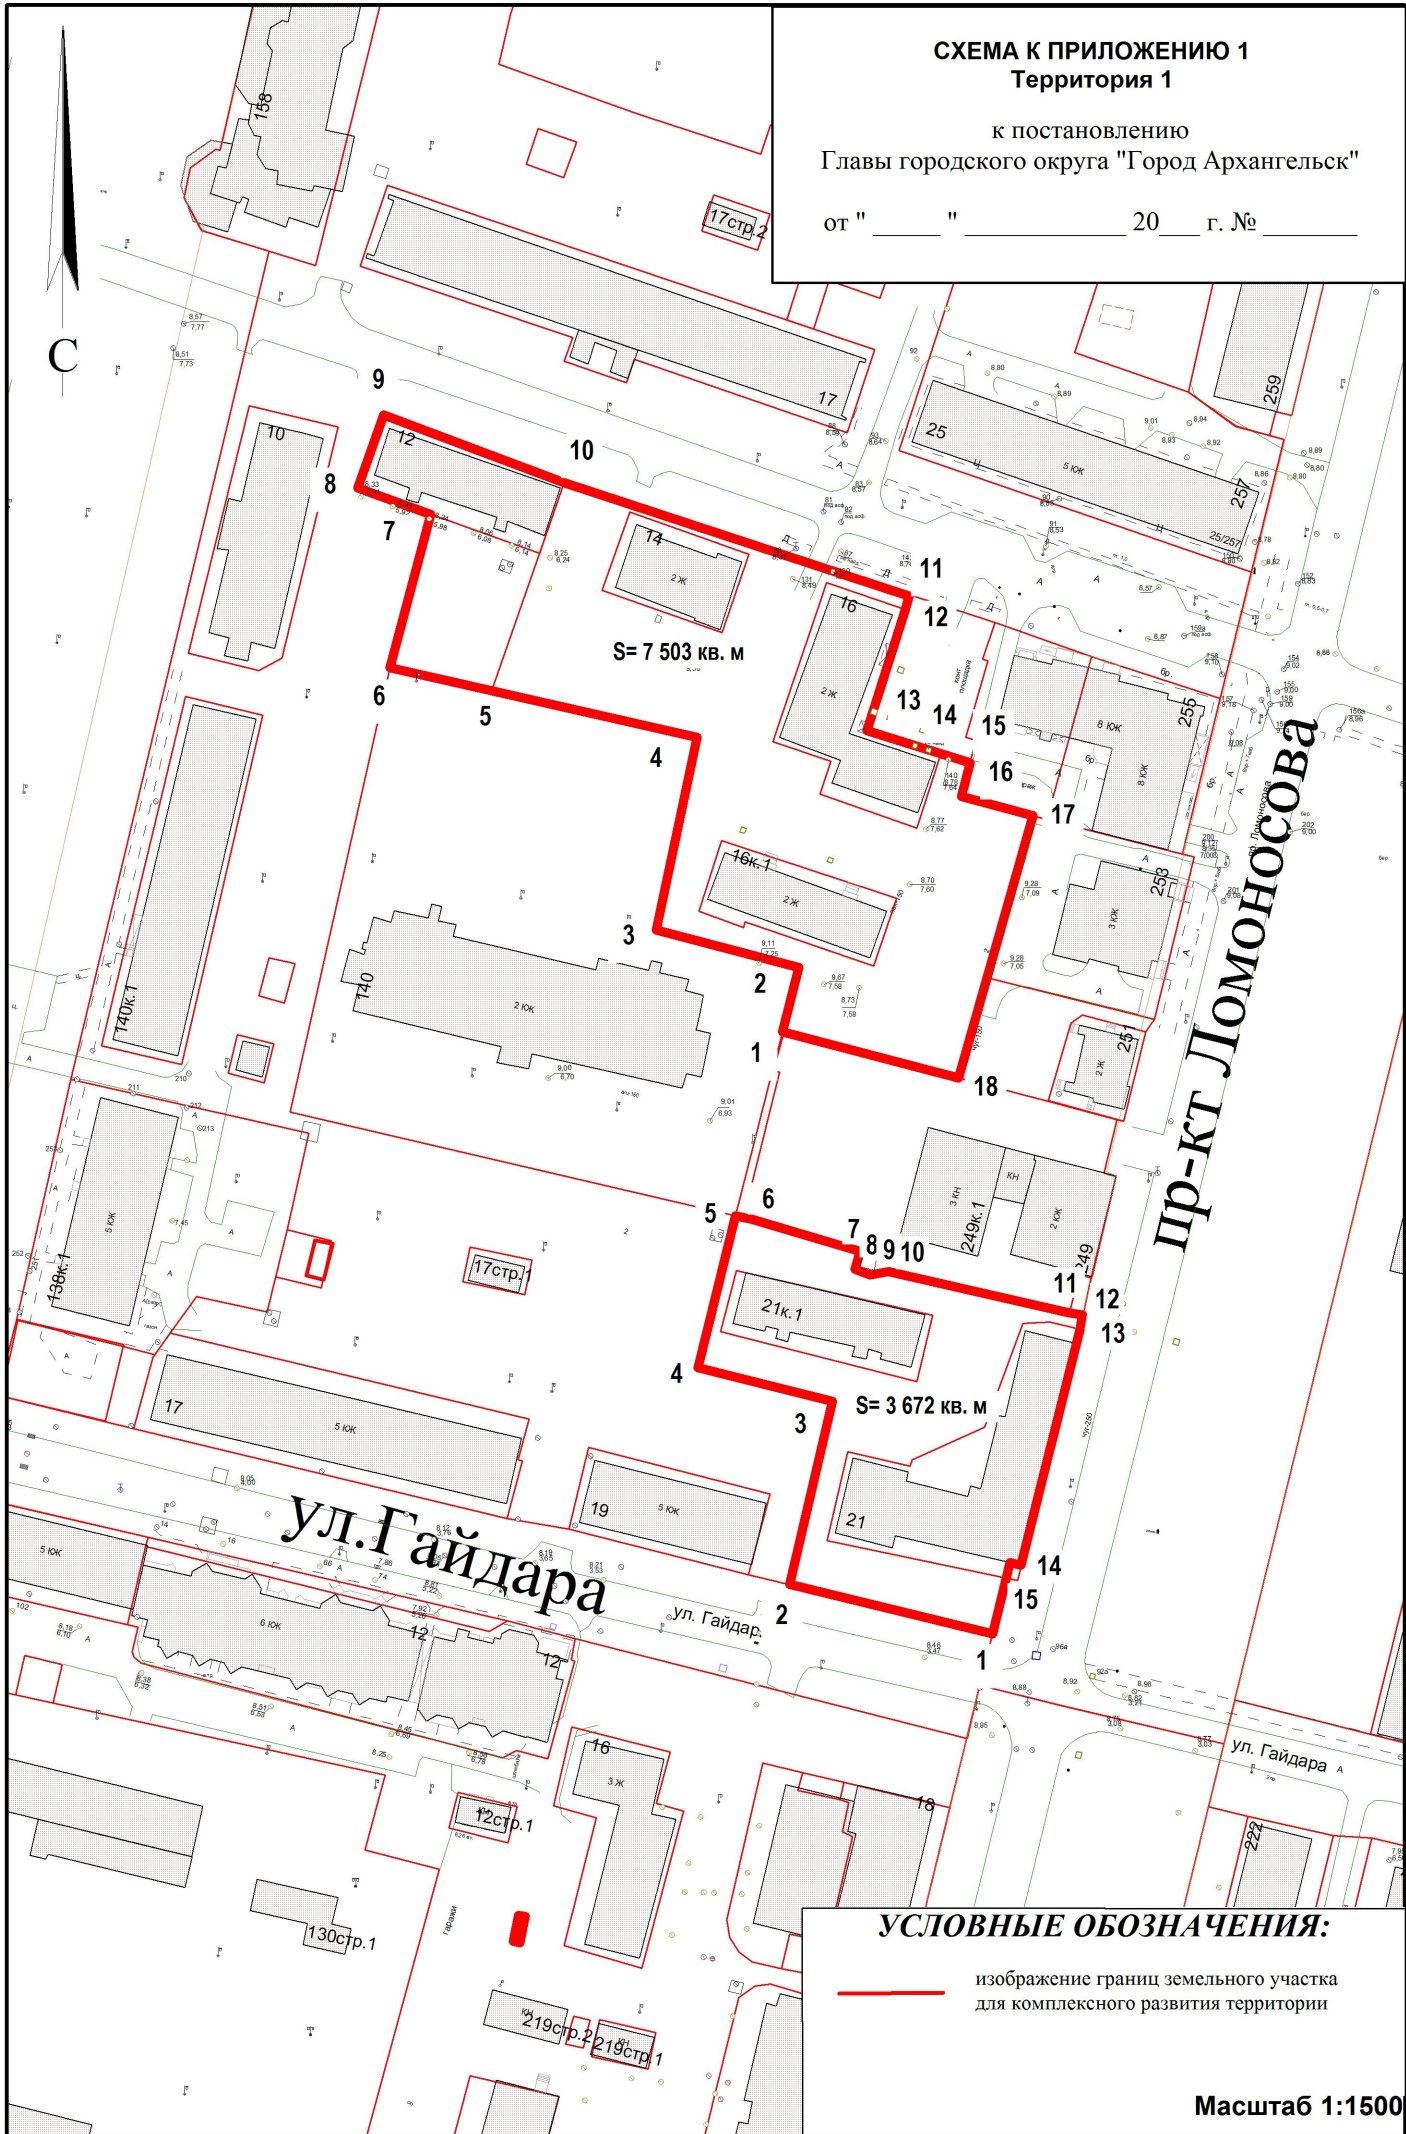

УСЛОВНЫЕ ОБОЗНАЧЕНИЯ:

— изображение границ земельного участка
для комплексного развития территории

Масштаб 1:1500