


СХЕМА К ПРИЛОЖЕНИЮ №1

к постановлению
Главы городского округа "Город Архангельск"
от "29" августа 2025 г. № 1403

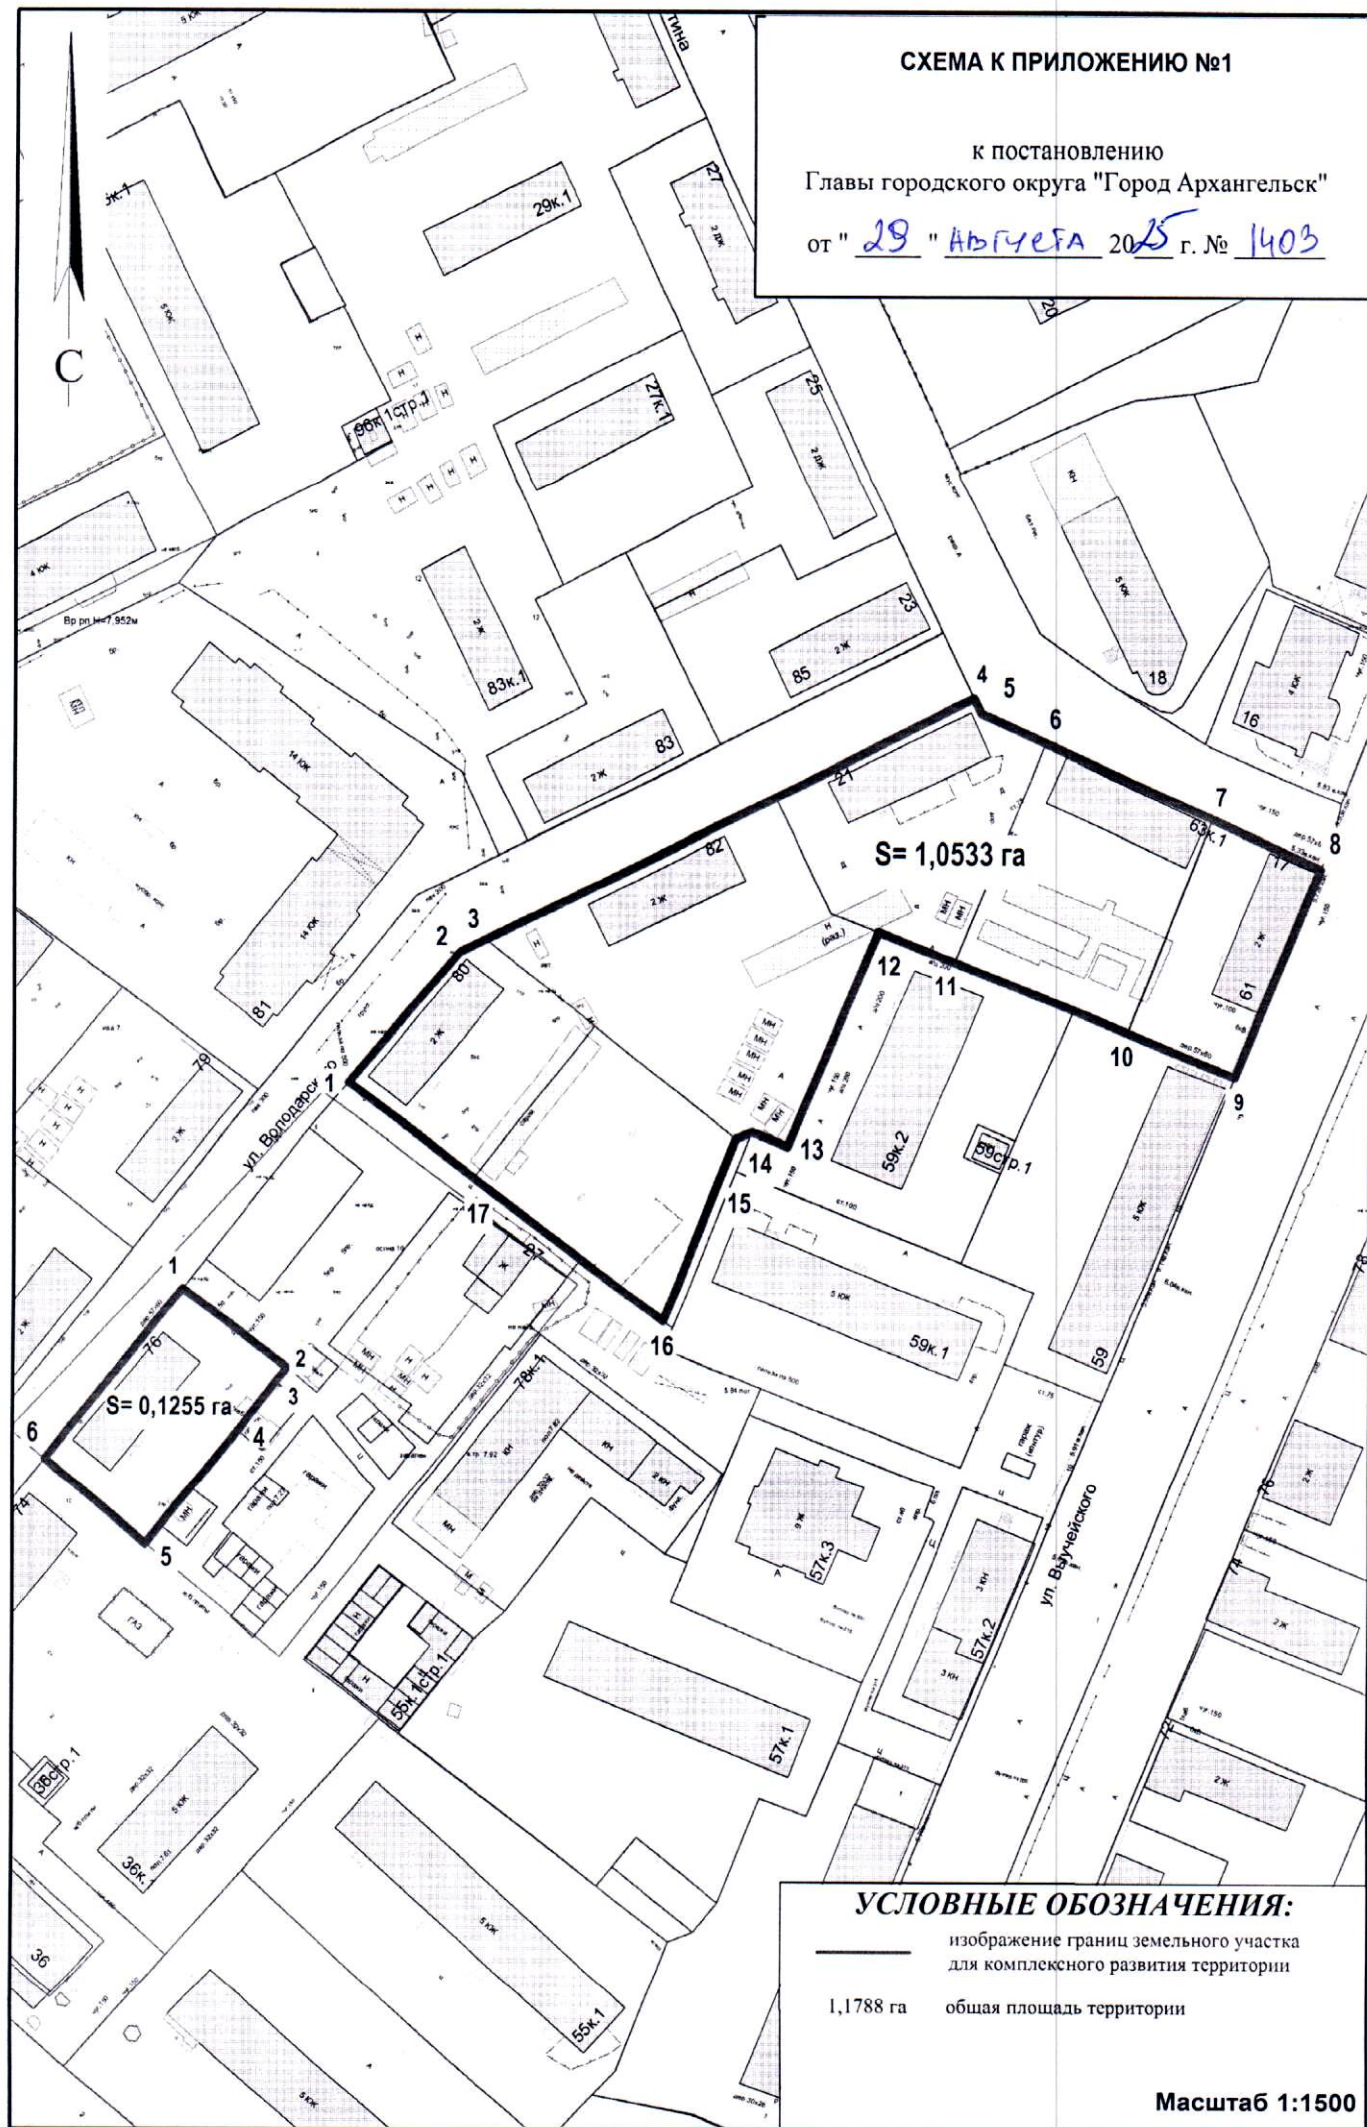

УСЛОВНЫЕ ОБОЗНАЧЕНИЯ:

- изображение границ земельного участка для комплексного развития территории
- 1,1788 га — общая площадь территории