

**Общество с ограниченной ответственностью
«Архземкадастр»**



ПРОЕКТ МЕЖЕВАНИЯ ТЕРРИТОРИИ

Городского округа «Город Архангельск» в границах территориальной зоны
О1-1 (просп. Троицкий, ул. Суворова, просп. Ломоносова, ул. Федота
Шубина) площадью 5,8573 га

Директор



А.В. Пугин

Архангельск
2024 г.

СОДЕРЖАНИЕ

Заголовок документа	Номера листов	Кол-во листов
2	3	4
Состав проекта	3-4	2
1. Основная часть проекта межевания территории.		
2. Материалы по обоснованию проекта межевания территории.		
Исходные данные	5-6	2
Основная часть проекта межевания территории		
- Текстовая часть проекта межевания территории	7-14	8
- Чертеж проекта межевания территории	15	1
Материалы по обоснованию проекта межевания территории	16-36	21
- Чертеж проекта межевания территории	37	1
Приложение		
Копия Распоряжения Главы городского округа «Город Архангельск» от 05 февраля 2024 года № 483р «О подготовке проекта межевания территории городского округа «Город Архангельск» в границах территориальной зоны О1-1 (просп. Троицкий, ул. Суворова, просп. Ломоносова, ул. Федота Шубина) площадью 5,8573 га»	38-39	2
Копия Задания на подготовку проекта межевания территории городского округа «Город Архангельск» в границах территориальной зоны О1-1 (просп. Троицкий, ул. Суворова, просп. Ломоносова, ул. Федота Шубина) площадью 5,8573 га	40-48	9

СОСТАВ ПРОЕКТА

1. Основная часть проекта межевания территории.

Основная часть проекта межевания территории включает в себя текстовую часть и чертежи межевания территории.

Текстовая часть проекта межевания территории включает в себя:

- перечень и сведения о площади образуемых земельных участков, в том числе возможные способы их образования;
- перечень и сведения о площади образуемых земельных участков, которые будут отнесены к территориям общего пользования или имуществу общего пользования, в том числе в отношении которых предполагаются резервирование и (или) изъятие для государственных или муниципальных нужд;
- вид разрешенного использования образуемых земельных участков в соответствии с проектом планировки территории;
- целевое назначение лесов, вид (виды) разрешенного использования лесного участка, количественные и качественные характеристики лесного участка, сведения о нахождении лесного участка в границах особо защитных участков лесов;
- сведения о границах территории, в отношении которой утвержден проект межевания, содержащие перечень координат характерных точек этих границ в системе координат, используемой для ведения Единого государственного реестра недвижимости.

На чертежах межевания территории отображаются:

- границы планируемых (в случае, если подготовка проекта межевания территории осуществляется в составе проекта планировки территории) и существующих элементов планировочной структуры;
- красные линии, утвержденные в составе проекта планировки территории, или красные линии, утверждаемые, изменяемые проектом межевания территории;
- линии отступа от красных линий в целях определения мест допустимого размещения зданий, строений, сооружений;
- границы образуемых и (или) изменяемых земельных участков, условные номера образуемых земельных участков, в том числе в отношении которых предполагаются их резервирование и (или) изъятие для государственных или муниципальных нужд;
- границы публичных сервитутов.

2. Материалы по обоснованию проекта межевания территории.

Материалы по обоснованию проекта межевания территории включают в себя чертежи, на которых отображаются:

- границы существующих земельных участков;
- границы зон с особыми условиями использования территорий;

- местоположение существующих объектов капитального строительства;
- границы особо охраняемых природных территорий;
- границы территорий объектов культурного наследия;
- границы лесничеств, участковых лесничеств, лесных кварталов, лесотаксационных выделов или частей лесотаксационных выделов.

ИСХОДНЫЕ ДАННЫЕ

Проект межевания территории подготовлен на основании задания на подготовку проекта межевания территории городского округа «Город Архангельск» в границах территориальной зоны О1-1 (просп. Троицкий, ул. Суворова, просп. Ломоносова, ул. Федота Шубина) площадью 5,8573 га и распоряжения Главы городского округа «Город Архангельск» от 05 февраля 2024 года № 483р «О подготовке проекта межевания территории городского округа «Город Архангельск» в границах территориальной зоны О1-1 (просп. Троицкий, ул. Суворова, просп. Ломоносова, ул. Федота Шубина) площадью 5,8573 га».

Проект межевания территории разработан с учетом требований:

- Градостроительного кодекса Российской Федерации от 29 декабря 2004 г. N 190-ФЗ;
- Земельного кодекса Российской Федерации от 25 октября 2001 г. N 136-ФЗ;
- Свода правил СП 42.13330.2016 "Градостроительство. Планировка и застройка городских и сельских поселений" Актуализированная редакция СНиП 2.07.01-89* (утв. приказом Министерства строительства и жилищно-коммунального хозяйства РФ от 30 декабря 2016 г. N 1034/пр);
- Приказа Федеральной службы государственной регистрации, кадастра и картографии от 10 ноября 2020 г. N П/0412 "Об утверждении классификатора видов разрешенного использования земельных участков";
- Генерального плана муниципального образования «Город Архангельск», утвержденный Постановлением Министерства строительства и архитектуры Архангельской области от 02 апреля 2020 года № 37-п (с изменениями);
- Правил землепользования и застройки городского округа «Город Архангельск», утвержденные Постановлением Министерством строительства и архитектуры Архангельской области от 29 сентября 2020 года № 68-п с изменениями), ссылка на источник опубликования - <https://arhcity.ru/?page=1375/1>;
- Проекта планировки межмагистральной территории (жилой район Кузнечиха) муниципального образования «Город Архангельск», утверждены распоряжением мэра города Архангельска от 17 декабря 2014 года № 4533р (с изменениями);
- Задания на подготовку проекта межевания территории городского округа «Город Архангельск» в границах территориальной зоны О1-1 (просп. Троицкий, ул. Суворова, просп. Ломоносова, ул. Федота Шубина) площадью 5,8573 га;
- Распоряжения Главы городского округа «Город Архангельск» от 05 февраля 2024 года № 483р «О подготовке проекта межевания территории городского округа «Город

Архангельск» в границах территориальной зоны О1-1 (просп. Троицкий, ул. Суворова, просп. Ломоносова, ул. Федота Шубина) площадью 5,8573 га».

В качестве исходной документации при выполнении работ по подготовке проекта межевания использовались:

- Топографический план М 1:500, предоставленный департаментом градостроительства городского округа «Город Архангельск»;

- Сведения Единого государственного реестра недвижимости в виде кадастрового плана территории 29:22:040721 № КУВИ-001/2024-32238387 от 01 февраля 2024 года, выданный Филиалом публично-правовой компании "Роскадастр" по Архангельской области и Ненецкому автономному округу;

- Сведения Единого государственного реестра недвижимости в виде выписки из Единого государственного реестра недвижимости об объекте недвижимости с кадастровым номером 29:22:040721:3 от 04 марта 2024 года № КУВИ-001/2024-63622018, полученной при помощи электронного сервиса ФГИС ЕГРН на сайте Росреестра, выданной Филиалом публично-правовой компании "Роскадастр" по Архангельской области и Ненецкому автономному округу.

ОСНОВНАЯ ЧАСТЬ ПРОЕКТА МЕЖЕВАНИЯ ТЕРРИТОРИИ

Текстовая часть проекта межевания территории

При проведении подготовительных работ по изучению нормативно-правовой базы, сведений Единого государственного реестра недвижимости и исходной документации выявлено, что образуемые земельные участки расположены в пределах кадастрового квартала 29:22:040721 в границах территориальной зоны:

- «Зона смешанной и общественно-деловой застройки (О1-1)» (ст. 31 Правил землепользования и застройки городского округа «Город Архангельск»).

1. Перечень и сведения о площади образуемых земельных участков, в том числе возможные способы их образования и вид разрешенного использования образуемых земельных участков в соответствии с проектом планировки территории:

Проектом межевания территории предусмотрено образование земельных участков путем выполнения кадастровых работ:

- образование 1 (одного) земельного участка 29:22:040721:ЗУ1 путем перераспределения земельного участка с кадастровым номером 29:22:040721:3 и земель, находящихся в государственной или муниципальной собственности, расположенного по адресу: Российская Федерация, Архангельская область, городской округ «Город Архангельск», г. Архангельск, просп. Троицкий, дом 168, категория земель – земли населенных пунктов, площадью 3202 кв. м., разрешенное использование – код 3.9 Обеспечение научной деятельности (основной вид разрешенного использования), территориальная зона – О1-1, минимальный размер земельного участка – 2000 кв. м., максимальный размер земельного участка – 10 га.;

- образование 1 (одного) земельного участка 29:22:040721:ЗУ2 из земель, находящихся в государственной или муниципальной собственности, расположенного по адресу: Российская Федерация, Архангельская область, городской округ «Город Архангельск», г. Архангельск, в границах просп. Троицкий, ул. Суворова, просп. Ломоносова, ул. Федота Шубина, площадью 2355 кв.м., категория земель – земли населенных пунктов, разрешенное использование – код 12.0.1 Улично-дорожная сеть, территориальная зона – О1-1, предельные минимальный и максимальный размер земельного участка – не подлежат установлению;

- образование 1 (одного) земельного участка 29:22:040721:ЗУ3 из земель, находящихся в государственной или муниципальной собственности, расположенного по адресу: Российская Федерация, Архангельская область, городской округ «Город Архангельск», г. Архангельск, в границах просп. Троицкий, ул. Суворова, просп. Ломоносова, ул. Федота Шубина, площадью 3401 кв.м., категория земель – земли населенных пунктов, разрешенное использование – код 12.0. Земельные участки

(территории) общего пользования (условно разрешенный вид использования), территориальная зона – О1-1, предельные минимальный и максимальный размер земельного участка – не подлежат установлению;

- образование 1 (одного) земельного участка 29:22:040721:3У4 из земель, находящихся в государственной или муниципальной собственности, расположенного по адресу: Российская Федерация, Архангельская область, городской округ «Город Архангельск», г. Архангельск, в границах просп. Троицкий, ул. Суворова, просп. Ломоносова, ул. Федота Шубина, площадью 1233 кв.м., категория земель – земли населенных пунктов, разрешенное использование – код 12.0. Земельные участки (территории) общего пользования (условно разрешенный вид использования), территориальная зона – О1-1, предельные минимальный и максимальный размер земельного участка – не подлежат установлению;

- образование 1 (одного) земельного участка 29:22:040721:3У5 из земель, находящихся в государственной или муниципальной собственности, расположенного по адресу: Российская Федерация, Архангельская область, городской округ «Город Архангельск», г. Архангельск, в границах просп. Троицкий, ул. Суворова, просп. Ломоносова, ул. Федота Шубина, площадью 3412 кв.м., категория земель – земли населенных пунктов, разрешенное использование – код 12.0.1 Улично-дорожная сеть, территориальная зона – О1-1, предельные минимальный и максимальный размер земельного участка – не подлежат установлению;

- образование 1 (одного) земельного участка 29:22:040721:3У6 из земель, находящихся в государственной или муниципальной собственности, расположенного по адресу: Российская Федерация, Архангельская область, городской округ «Город Архангельск», г. Архангельск, в границах просп. Троицкий, ул. Суворова, просп. Ломоносова, ул. Федота Шубина, площадью 1214 кв.м., категория земель – земли населенных пунктов, разрешенное использование – код 12.0. Земельные участки (территории) общего пользования (условно разрешенный вид использования), территориальная зона – О1-1, предельные минимальный и максимальный размер земельного участка – не подлежат установлению;

- образование 1 (одного) земельного участка 29:22:040721:3У7 из земель, находящихся в государственной или муниципальной собственности, расположенного по адресу: Российская Федерация, Архангельская область, городской округ «Город Архангельск», г. Архангельск, в границах просп. Троицкий, ул. Суворова, просп. Ломоносова, ул. Федота Шубина, площадью 513 кв.м., категория земель – земли населенных пунктов, разрешенное использование – код 12.0.1 Улично-дорожная сеть, территориальная зона – О1-1, предельные минимальный и максимальный размер земельного участка – не подлежат установлению;

- образование 1 (одного) земельного участка 29:22:040721:3У8 из земель, находящихся в государственной или муниципальной собственности, расположенного по адресу: Российская Федерация, Архангельская область, городской округ «Город Архангельск», г. Архангельск, в границах просп. Троицкий, ул. Суворова, просп. Ломоносова, ул. Федота Шубина, площадью 350 кв.м., категория земель – земли населенных пунктов, разрешенное использование – код 12.0.1 Улично-дорожная сеть, территориальная зона – О1-1, предельные минимальный и максимальный размер земельного участка – не подлежат установлению;

- образование 1 (одного) земельного участка 29:22:040721:3У9 из земель, находящихся в государственной или муниципальной собственности, расположенного по адресу: Российская Федерация, Архангельская область, городской округ «Город Архангельск», г. Архангельск, в границах просп. Троицкий, ул. Суворова, просп. Ломоносова, ул. Федота Шубина, площадью 488 кв.м., категория земель – земли населенных пунктов, разрешенное использование – код 12.0.1 Улично-дорожная сеть, территориальная зона – О1-1, предельные минимальный и максимальный размер земельного участка – не подлежат установлению.

Координаты образуемых земельных участков представлены в Таблице 1.

Таблица 1

Обозначение характерных точек границ	Координаты представлены в системе координат МСК 29	
	Х	У
Условный номер земельного участка 29:22:040721:3У1		
1	653663,33	2519579,93
2	653666,03	2519590,67
3	653656,55	2519602,18
4	653647,62	2519615,91
5	653644,37	2519620,91
6	653625,19	2519643,91
7	653603,52	2519625,06
8	653592,56	2519597,62
9	653597,87	2519572,15
10	653608,10	2519574,06
11	653630,71	2519578,27
12	653633,07	2519578,72
13	653645,27	2519580,99
14	653645,89	2519577,90
15	653658,31	2519580,48
16	653662,46	2519579,65
1	653663,33	2519579,93
Условный номер земельного участка 29:22:040721:3У2		
1	653597,87	2519572,15
2	653592,56	2519597,62
3	653603,52	2519625,06
4	653625,19	2519643,91

5	653621,94	2519644,84
6	653603,19	2519629,05
7	653589,42	2519632,00
8	653581,18	2519605,60
9	653567,70	2519602,64
10	653570,00	2519595,25
11	653567,66	2519594,78
12	653557,82	2519592,78
13	653548,68	2519590,93
14	653549,32	2519592,97
15	653544,59	2519610,31
16	653540,29	2519611,36
17	653514,65	2519607,00
18	653520,51	2519572,01
19	653565,53	2519581,39
20	653564,47	2519586,19
21	653567,71	2519586,99
22	653568,95	2519581,82
23	653590,16	2519586,41
24	653593,30	2519571,06
1	653597,87	2519572,15
Условный номер земельного участка 29:22:040721:3У3		
1	653589,42	2519632,00
2	653554,47	2519672,41
3	653548,82	2519667,97
4	653543,91	2519674,02
5	653549,56	2519678,46
6	653545,56	2519682,94
7	653536,77	2519683,73
8	653509,78	2519678,22
9	653509,75	2519678,39
10	653496,76	2519675,85
11	653500,13	2519660,63
12	653527,10	2519665,76
13	653540,29	2519611,36
14	653544,59	2519610,31
15	653563,66	2519615,48
16	653567,70	2519602,64
17	653581,18	2519605,60
1	653589,42	2519632,00
Условный номер земельного участка 29:22:040721:3У4		
1	653534,80	2519693,71
2	653499,29	2519737,49
3	653487,96	2519728,71
4	653495,79	2519694,50
5	653497,69	2519694,89
6	653498,89	2519689,21
7	653494,30	2519688,24
8	653494,91	2519685,22
9	653507,92	2519687,76
10	653507,84	2519688,20
1	653534,80	2519693,71
Условный номер земельного участка 29:22:040721:3У5		

1	653499,29	2519737,49
2	653491,46	2519747,18
3	653475,11	2519733,97
4	653475,67	2519731,27
5	653474,09	2519730,90
6	653483,62	2519685,03
7	653463,43	2519680,67
8	653452,86	2519728,37
9	653444,67	2519726,72
10	653441,51	2519742,56
11	653441,02	2519753,63
12	653426,49	2519750,26
13	653427,98	2519743,80
14	653435,04	2519715,33
15	653445,69	2519678,05
16	653447,30	2519670,21
17	653453,58	2519650,55
18	653462,18	2519652,17
19	653471,55	2519655,18
20	653500,13	2519660,63
21	653496,76	2519675,85
22	653494,91	2519685,22
23	653494,30	2519688,24
24	653490,08	2519687,36
25	653488,89	2519693,04
26	653495,79	2519694,50
27	653487,96	2519728,71
1	653499,29	2519737,49
Условный номер земельного участка 29:22:040721:3У6		
1	653453,58	2519650,55
2	653447,30	2519670,21
3	653434,56	2519667,60
4	653432,96	2519675,44
5	653445,69	2519678,05
6	653436,97	2519708,54
7	653417,48	2519704,26
8	653426,70	2519659,65
9	653429,73	2519646,05
1	653453,58	2519650,55
Условный номер земельного участка 29:22:040721:3У7		
1	653523,53	2519556,79
2	653520,51	2519572,01
3	653514,65	2519607,00
4	653508,92	2519606,03
5	653509,26	2519595,00
6	653510,55	2519587,49
7	653505,46	2519587,91
8	653511,90	2519555,05
1	653523,53	2519556,79
Условный номер земельного участка 29:22:040721:3У8		
1	653453,89	2519756,16
2	653450,94	2519771,20
3	653443,15	2519769,68

4	653438,38	2519790,53
5	653433,64	2519789,52
6	653441,02	2519753,63
7	653441,51	2519742,56
8	653448,12	2519755,04
1	653453,89	2519756,16
Условный номер земельного участка 29:22:040721:3У9		
1	653429,73	2519646,05
2	653426,70	2519659,65
3	653340,61	2519641,60
4	653326,12	2519638,58
5	653327,26	2519635,09
6	653417,52	2519653,80
7	653419,40	2519644,15
8	653423,21	2519644,80
1	653429,73	2519646,05

2. Перечень и сведения о площади образуемых земельных участков, которые будут отнесены к территориям общего пользования или имуществу общего пользования, в том числе в отношении которых предполагаются резервирование и (или) изъятие для государственных или муниципальных нужд:

Земельные участки, которые будут отнесены к территориям общего пользования или имуществу общего пользования, в том числе в отношении которых предполагаются резервирование и (или) изъятие для государственных или муниципальных нужд в границах проектирования:

- 29:22:040721:3У2;
- 29:22:040721:3У3;
- 29:22:040721:3У4;
- 29:22:040721:3У5;
- 29:22:040721:3У6;
- 29:22:040721:3У7;
- 29:22:040721:3У8;
- 29:22:040721:3У9.

3. Целевое назначение лесов, вид (виды) разрешенного использования лесного участка, количественные и качественные характеристики лесного участка, сведения о нахождении лесного участка в границах особо защитных участков лесов:

В связи с отсутствием в границах проектирования земельных (лесных) участков, сведения о целевом назначении лесов, виде разрешенного использования лесного участка, количественные и качественные характеристики лесного участка, сведения о нахождении лесного участка в границах особо защитных участков лесов, в данном проекте межевания территории не содержатся.

4. Сведения о границах территории, в отношении которой утвержден проект межевания, содержащие перечень координат характерных точек этих границ в системе координат, используемой для ведения Единого государственного реестра недвижимости:

Координаты характерных точек этих границ территории, в отношении которой утвержден проект межевания представлены в Таблице 2.

Таблица 2


Обозначение характерных точек границ	Координаты представлены в системе координат МСК 29	
	X	Y
1	653663,33	2519579,93
2	653666,03	2519590,67
3	653656,55	2519602,18
4	653644,37	2519620,91
5	653625,19	2519643,91
6	653621,94	2519644,84
7	653605,56	2519663,80
8	653606,56	2519664,58
9	653587,42	2519686,66
10	653586,73	2519686,09
11	653571,93	2519703,99
12	653518,63	2519768,46
13	653509,99	2519778,89
14	653461,33	2519795,64
15	653459,43	2519796,04
16	653438,38	2519790,53
17	653433,64	2519789,52
18	653386,17	2519778,32
19	653323,84	2519765,08
20	653289,81	2519757,51
21	653274,83	2519753,50
22	653282,65	2519719,58
23	653340,49	2519540,97
24	653357,59	2519546,01
25	653327,26	2519635,09
26	653417,52	2519653,80
27	653419,40	2519644,15
28	653421,94	2519631,45
29	653422,00	2519631,15
30	653420,49	2519630,84
31	653421,99	2519623,42
32	653423,52	2519623,71
33	653430,08	2519591,01
34	653422,08	2519572,96
35	653429,57	2519534,74
36	653512,71	2519550,59
37	653511,90	2519555,05
38	653523,53	2519556,78
39	653541,68	2519560,40
40	653542,47	2519556,31

41	653575,62	2519562,72
42	653574,92	2519567,14
43	653593,30	2519571,06
44	653597,95	2519572,17
45	653608,10	2519574,06
46	653609,29	2519567,67
47	653631,90	2519571,88
48	653630,71	2519578,27
49	653645,27	2519580,99
50	653645,89	2519577,90
51	653658,31	2519580,48
52	653662,46	2519579,65
1	653663,33	2519579,93

В границах территории, в отношении которой подготовлен проект межевания территории, выявлено наличие публичного сервитута с реестровым номером:

- 29:226.702, наименование: публичный сервитут «ВЛ-0,4 ТП49-ВИНОГРАД.164 ПЕРЕК.К Д.105 ПР.КОСМ», ограничение: публичный сервитут: размещение объекта электросетевого хозяйства («ВЛ-0,4 ТП49-ВИНОГРАД.164 ПЕРЕК.К Д.105 ПР.КОСМ», инв. № 12.1.1.00002901, 12.1.1.00006277). Срок публичного сервитута - 49 лет. ПАО "МРСК Северо-Запада", ИНН 7802312751, ОГРН 1047855175785, адрес: 163045, г. Архангельск, Кузнечихинский промузел, 4 проезд, строение 5, эл. почта: aesinfo@arhen.ru.

Расположение и конфигурация образуемых земельных участков отображены на чертеже межевания территории М 1:2000.

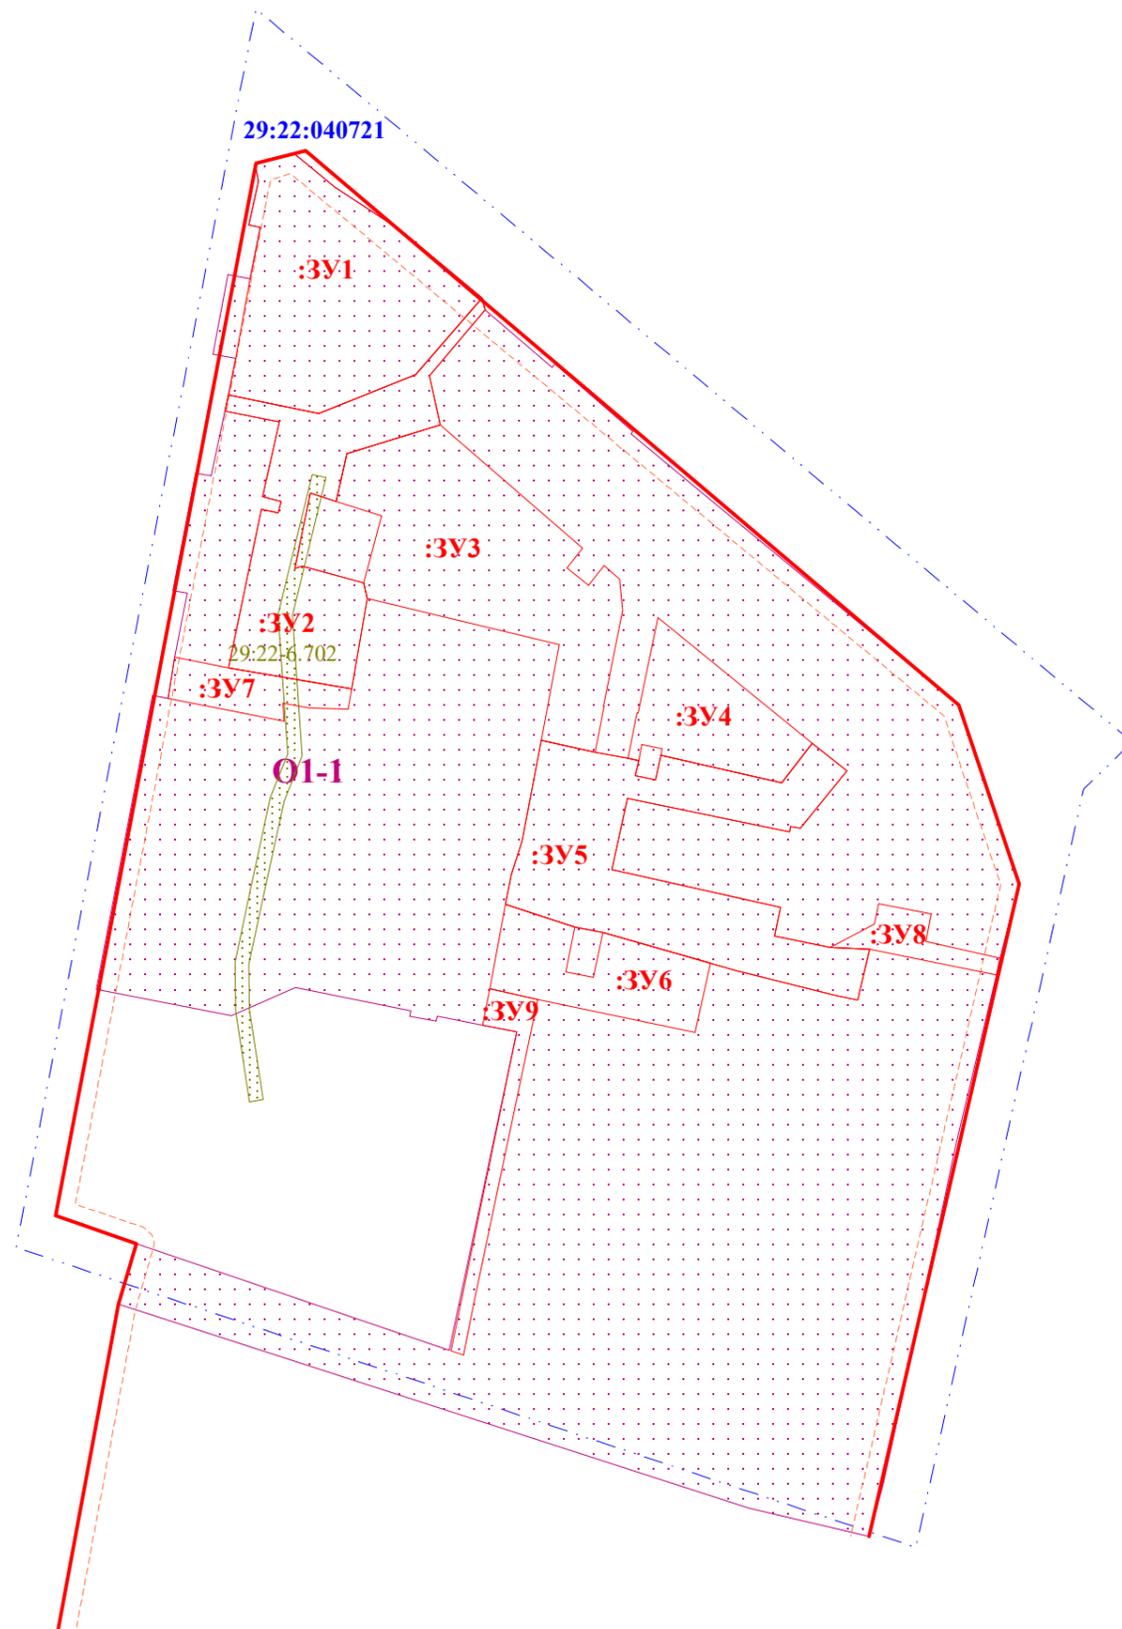

ПРОЕКТ МЕЖЕВАНИЯ ТЕРРИТОРИИ

Чертеж межевания территории

Основная часть

территории городского округа "Город Архангельск" в границах элемента планировочной структуры: ул. Карла Либкнехта, территориальной зоны О1-1 (просп. Троицкий, ул. Суворова, просп. Ломоносова, ул. Федота Шубина) площадью 5,8573 га

Условные обозначения:

- :ЗУ1** - обозначения образуемого земельного участка
- часть границы, местоположение которой определено при выполнении кадастровых работ
- существующие красные линии застройки
- линии отступа от красных линий
- 29:22:040721** - номер кадастрового квартала
- граница кадастрового квартала
- О1-1** - зона смешанной и общественно-деловой застройки
- граница публичного сервитута
- 29:22-6.702** - реестровый номер границ (публичный сервитут)

в пределах кадастрового квартала 29:22:040721
 Категория земель: земли населенных пунктов
 Общая площадь :ЗУ1 (кв. м.): 3202
 Общая площадь :ЗУ2 (кв. м.): 2355
 Общая площадь :ЗУ3 (кв. м.): 3401
 Общая площадь :ЗУ4 (кв. м.): 1233
 Общая площадь :ЗУ5 (кв. м.): 3412
 Общая площадь :ЗУ6 (кв. м.): 1214
 Общая площадь :ЗУ7 (кв. м.): 513
 Общая площадь :ЗУ8 (кв. м.): 350
 Общая площадь :ЗУ9 (кв. м.): 488

				Общество с ограниченной ответственностью «Новый век»		
				ПРОЕКТ МЕЖЕВАНИЯ ТЕРРИТОРИИ		
		<i>Подпись</i>	<i>Дата</i>			
<i>Исполнитель:</i> А. В. Пугин						
Проект межевания территории городского округа "Город Архангельск" элемента планировочной структуры: ул. Карла Либкнехта, территориальной зоны О1-1 (просп. Троицкий, ул. Суворова, просп. Ломоносова, ул. Федота Шубина) площадью 5,8573 га				<i>стадия</i>	<i>лист</i>	<i>листов</i>
				ПП	1	1
<i>Чертеж межевания территории</i> М 1:2000				ООО "Архземкадастр"		

МАТЕРИАЛЫ ПО ОБОСНОВАНИЮ ПРОЕКТА МЕЖЕВАНИЯ ТЕРРИТОРИИ

Материалы по обоснованию проекта межевания территории включает в себя чертеж межевания территории М 1:100, на котором отображены:

- границы существующих Едином государственном реестре недвижимости земельных участков;

- местоположение существующих объектов капитального строительства (сетей и зданий);

- границы зон с особыми условиями использования территорий с реестровыми номерами:

- 29:00-6.398, наименование: Зона с особыми условиями использования территории "Прибрежная защитная полоса прот. Кузнечиха р. Северная Двина в границах населенного пункта г. Архангельск;

- 29:00-6.409, наименование: Зона с особыми условиями использования территории "Водоохранная зона прот. Кузнечиха р. Северная Двина в границах населенного пункта г. Архангельск;

- 29:22-6.1181, наименование: Зона с особыми условиями использования территории ВК ТП186-ТП128; ВК ТП185 -ТП186; ВК ПС14 -ТП185; ВК ТП186-ТП15, ограничение: Запрещается осуществлять любые действия, которые могут нарушить безопасную работу объектов электросетевого хозяйства, в том числе привести к их повреждению или уничтожению, и (или) повлечь причинение вреда жизни, здоровью граждан и имуществу физических или юридических лиц, а также повлечь нанесение экологического ущерба и возникновение пожаров, в том числе: а) набрасывать на провода и опоры воздушных линий электропередачи посторонние предметы, а также подниматься на опоры воздушных линий электропередачи; б) размещать любые объекты и предметы (материалы) в пределах созданных в соответствии с требованиями нормативно-технических документов проходов и подъездов для доступа к объектам электросетевого хозяйства, а также проводить любые работы и возводить сооружения, которые могут препятствовать доступу к объектам электросетевого хозяйства, без создания необходимых для такого доступа проходов и подъездов; в) находиться в пределах огороженной территории и помещениях распределительных устройств и подстанций, открывать двери и люки распределительных устройств и подстанций, производить переключения и подключения в электрических сетях (указанное требование не распространяется на работников, занятых выполнением разрешенных в установленном порядке работ), разводить огонь в пределах охранных зон вводных и распределительных устройств, подстанций, воздушных линий электропередачи,

а также в охранных зонах кабельных линий электропередачи; г) размещать свалки; д) производить работы ударными механизмами, сбрасывать тяжести массой свыше 5 тонн, производить сброс и слив едких и коррозионных веществ и горюче-смазочных материалов (в охранных зонах подземных кабельных линий электропередачи); е) складировать или размещать хранилища любых, в том числе горюче-смазочных, материалов; ж) размещать детские и спортивные площадки, стадионы, рынки, торговые точки, полевые станы, загоны для скота, гаражи и стоянки всех видов машин и механизмов, проводить любые мероприятия, связанные с большим скоплением людей, не занятых выполнением разрешенных в установленном порядке работ (в охранных зонах воздушных линий электропередачи); з) использовать (запускать) любые летательные аппараты, в том числе воздушных змеев, спортивные модели летательных аппаратов (в охранных зонах воздушных линий электропередачи); и) бросать якоря с судов и осуществлять их проход с отданными якорями, цепями, лотами, волокушами и тралами (в охранных зонах подводных кабельных линий электропередачи); к) осуществлять проход судов с поднятыми стрелами кранов и других механизмов (в охранных зонах воздушных линий электропередачи). Ограничения использования объектов недвижимости предусмотрены "Правилами установления охранных зон объектов электросетевого хозяйства и особых условий использования земельных участков, расположенных в границах таких зон", утвержденными Постановлением Правительства Российской Федерации от 24.02.2009 г. № 160;

- 29:22-6.968, наименование: Зона с особыми условиями использования территории ВК ТП25-ТП161; ВК ТП403 -ТП160; ВК ТП179-ПС14; ВК ТП161-ТП25; ВК ТП159-ТП179; ВК ПС14-ТП179; ВК ТП179 -до муфты ТП160; ВК ПС14-ТП179, ограничение: Запрещается осуществлять любые действия, которые могут нарушить безопасную работу объектов электросетевого хозяйства, в том числе привести к их повреждению или уничтожению, и (или) повлечь причинение вреда жизни, здоровью граждан и имуществу физических или юридических лиц, а также повлечь нанесение экологического ущерба и возникновение пожаров, в том числе: а) набрасывать на провода и опоры воздушных линий электропередачи посторонние предметы, а также подниматься на опоры воздушных линий электропередачи; б) размещать любые объекты и предметы (материалы) в пределах созданных в соответствии с требованиями нормативно-технических документов проходов и подъездов для доступа к объектам электросетевого хозяйства, а также проводить любые работы и возводить сооружения, которые могут препятствовать доступу к объектам электросетевого хозяйства, без создания необходимых для такого доступа проходов и подъездов; в) находиться в пределах огороженной территории и помещениях распределительных устройств и подстанций, открывать двери и люки распределительных устройств и подстанций, производить переключения и подключения в электрических сетях

(указанное требование не распространяется на работников, занятых выполнением разрешенных в установленном порядке работ), разводить огонь в пределах охранных зон вводных и распределительных устройств, подстанций, воздушных линий электропередачи, а также в охранных зонах кабельных линий электропередачи; г) размещать свалки; д) производить работы ударными механизмами, сбрасывать тяжести массой свыше 5 тонн, производить сброс и слив едких и коррозионных веществ и горюче-смазочных материалов (в охранных зонах подземных кабельных линий электропередачи); е) складировать или размещать хранилища любых, в том числе горюче-смазочных, материалов; ж) размещать детские и спортивные площадки, стадионы, рынки, торговые точки, полевые станы, загоны для скота, гаражи и стоянки всех видов машин и механизмов, проводить любые мероприятия, связанные с большим скоплением людей, не занятых выполнением разрешенных в установленном порядке работ (в охранных зонах воздушных линий электропередачи); з) использовать (запускать) любые летательные аппараты, в том числе воздушных змеев, спортивные модели летательных аппаратов (в охранных зонах воздушных линий электропередачи); и) бросать якоря с судов и осуществлять их проход с отданными якорями, цепями, лотами, волокушами и тралами (в охранных зонах подводных кабельных линий электропередачи); к) осуществлять проход судов с поднятыми стрелами кранов и других механизмов (в охранных зонах воздушных линий электропередачи). Ограничения использования объектов недвижимости предусмотрены "Правилами установления охранных зон объектов электросетевого хозяйства и особых условий использования земельных участков, расположенных в границах таких зон", утвержденными Постановлением Правительства Российской Федерации от 24.02.2009 г. № 160;

- 29:22-6.977, наименование: Зона с особыми условиями использования территории ВК ТП175-ТП78; ВК ТП183 -ПС14; ВК ТП103-ТП175; ВК ТП103-до муфты к ТП175; ВК ТП78-ТП128; ВК ТП78-ТП91; НК ТП120-до муфты к Троицкому,35, ограничение: Запрещается осуществлять любые действия, которые могут нарушить безопасную работу объектов электросетевого хозяйства, в том числе привести к их повреждению или уничтожению, и (или) повлечь причинение вреда жизни, здоровью граждан и имуществу физических или юридических лиц, а также повлечь нанесение экологического ущерба и возникновение пожаров, в том числе: а) набрасывать на провода и опоры воздушных линий электропередачи посторонние предметы, а также подниматься на опоры воздушных линий электропередачи; б) размещать любые объекты и предметы (материалы) в пределах созданных в соответствии с требованиями нормативно-технических документов проходов и подъездов для доступа к объектам электросетевого хозяйства, а также проводить любые работы и возводить сооружения, которые могут препятствовать доступу к объектам электросетевого хозяйства, без создания необходимых для такого доступа проходов и

подъездов; в) находиться в пределах огороженной территории и помещениях распределительных устройств и подстанций, открывать двери и люки распределительных устройств и подстанций, производить переключения и подключения в электрических сетях (указанное требование не распространяется на работников, занятых выполнением разрешенных в установленном порядке работ), разводить огонь в пределах охранных зон вводных и распределительных устройств, подстанций, воздушных линий электропередачи, а также в охранных зонах кабельных линий электропередачи; г) размещать свалки; д) производить работы ударными механизмами, сбрасывать тяжести массой свыше 5 тонн, производить сброс и слив едких и коррозионных веществ и горюче-смазочных материалов (в охранных зонах подземных кабельных линий электропередачи); е) складировать или размещать хранилища любых, в том числе горюче-смазочных, материалов; ж) размещать детские и спортивные площадки, стадионы, рынки, торговые точки, полевые станы, загоны для скота, гаражи и стоянки всех видов машин и механизмов, проводить любые мероприятия, связанные с большим скоплением людей, не занятых выполнением разрешенных в установленном порядке работ (в охранных зонах воздушных линий электропередачи); з) использовать (запускать) любые летательные аппараты, в том числе воздушных змеев, спортивные модели летательных аппаратов (в охранных зонах воздушных линий электропередачи); и) бросать якоря с судов и осуществлять их проход с отданными якорями, цепями, лотами, волокушами и тралами (в охранных зонах подводных кабельных линий электропередачи); к) осуществлять проход судов с поднятыми стрелами кранов и других механизмов (в охранных зонах воздушных линий электропередачи). Ограничения использования объектов недвижимости предусмотрены "Правилами установления охранных зон объектов электросетевого хозяйства и особых условий использования земельных участков, расположенных в границах таких зон", утвержденными Постановлением Правительства Российской Федерации от 24.02.2009 г. № 160;

- 29:00-6.376, наименование: Зона с особыми условиями использования территории "Охранная зона объекта "тепловые трассы г. Архангельска "ОАО" Архэнерго";

- 29:22-6.966, наименование: Зона с особыми условиями использования территории ВК ТП134-ТП136; ВК ПС14-ТП134; ВК ТП14 врезка по ул.Шубина до 83кв; ВК ТП15-ТП141-ТП104; ВК ТП141- ТП49 в стор.ТП131; ВК ТП131-ТП133; ВК ТП134-ТП131, ограничение: Запрещается осуществлять любые действия, которые могут нарушить безопасную работу объектов электросетевого хозяйства, в том числе привести к их повреждению или уничтожению, и (или) повлечь причинение вреда жизни, здоровью граждан и имуществу физических или юридических лиц, а также повлечь нанесение экологического ущерба и возникновение пожаров, в том числе: а) набрасывать на провода и опоры воздушных линий электропередачи посторонние предметы, а также подниматься

на опоры воздушных линий электропередачи; б) размещать любые объекты и предметы (материалы) в пределах созданных в соответствии с требованиями нормативно-технических документов проходов и подъездов для доступа к объектам электросетевого хозяйства, а также проводить любые работы и возводить сооружения, которые могут препятствовать доступу к объектам электросетевого хозяйства, без создания необходимых для такого доступа проходов и подъездов; в) находиться в пределах огороженной территории и помещениях распределительных устройств и подстанций, открывать двери и люки распределительных устройств и подстанций, производить переключения и подключения в электрических сетях (указанное требование не распространяется на работников, занятых выполнением разрешенных в установленном порядке работ), разводить огонь в пределах охранных зон вводных и распределительных устройств, подстанций, воздушных линий электропередачи, а также в охранных зонах кабельных линий электропередачи; г) размещать свалки; д) производить работы ударными механизмами, сбрасывать тяжести массой свыше 5 тонн, производить сброс и слив едких и коррозионных веществ и горюче-смазочных материалов (в охранных зонах подземных кабельных линий электропередачи); е) складировать или размещать хранилища любых, в том числе горюче-смазочных, материалов; ж) размещать детские и спортивные площадки, стадионы, рынки, торговые точки, полевые станы, загоны для скота, гаражи и стоянки всех видов машин и механизмов, проводить любые мероприятия, связанные с большим скоплением людей, не занятых выполнением разрешенных в установленном порядке работ (в охранных зонах воздушных линий электропередачи); з) использовать (запускать) любые летательные аппараты, в том числе воздушных змеев, спортивные модели летательных аппаратов (в охранных зонах воздушных линий электропередачи); и) бросать якоря с судов и осуществлять их проход с отданными якорями, цепями, лотами, волокушами и тралами (в охранных зонах подводных кабельных линий электропередачи); к) осуществлять проход судов с поднятыми стрелами кранов и других механизмов (в охранных зонах воздушных линий электропередачи). Ограничения использования объектов недвижимости предусмотрены "Правилами установления охранных зон объектов электросетевого хозяйства и особых условий использования земельных участков, расположенных в границах таких зон", утвержденными Постановлением Правительства Российской Федерации от 24.02.2009 г. № 160;

- 29:22-6.848, наименование: Зона с особыми условиями использования территории НК ТП-25- П.Виноградова-166, ограничение: запрещается осуществлять любые действия, которые могут нарушить безопасную работу объектов электросетевого хозяйства, в том числе привести к их повреждению или уничтожению, и (или) повлечь причинение вреда жизни, здоровью граждан и имуществу физических или юридических лиц, а также повлечь нанесение экологического ущерба и возникновение пожаров, в том числе: а) набрасывать

на провода и опоры воздушных линий электропередачи посторонние предметы, а также подниматься на опоры воздушных линий электропередачи; б) размещать любые объекты и предметы (материалы) в пределах созданных в соответствии с требованиями нормативно-технических документов проходов и подъездов для доступа к объектам электросетевого хозяйства, а также проводить любые работы и возводить сооружения, которые могут препятствовать доступу к объектам электросетевого хозяйства, без создания необходимых для такого доступа проходов и подъездов; в) находиться в пределах огороженной территории и помещениях распределительных устройств и подстанций, открывать двери и люки распределительных устройств и подстанций, производить переключения и подключения в электрических сетях (указанное требование не распространяется на работников, занятых выполнением разрешенных в установленном порядке работ), разводить огонь в пределах охранных зон вводных и распределительных устройств, подстанций, воздушных линий электропередачи, а также в охранных зонах кабельных линий электропередачи; г) размещать свалки; д) производить работы ударными механизмами, сбрасывать тяжести массой свыше 5 тонн, производить сброс и слив едких и коррозионных веществ и горюче-смазочных материалов (в охранных зонах подземных кабельных линий электропередачи); е) складировать или размещать хранилища любых, в том числе горюче-смазочных, материалов; ж) размещать детские и спортивные площадки, стадионы, рынки, торговые точки, полевые станы, загоны для скота, гаражи и стоянки всех видов машин и механизмов, проводить любые мероприятия, связанные с большим скоплением людей, не занятых выполнением разрешенных в установленном порядке работ (в охранных зонах воздушных линий электропередачи); з) использовать (запускать) любые летательные аппараты, в том числе воздушных змеев, спортивные модели летательных аппаратов (в охранных зонах воздушных линий электропередачи); и) бросать якоря с судов и осуществлять их проход с отданными якорями, цепями, лотами, волокушами и тралами (в охранных зонах подводных кабельных линий электропередачи); к) осуществлять проход судов с поднятыми стрелами кранов и других механизмов (в охранных зонах воздушных линий электропередачи). Ограничения использования объектов недвижимости предусмотрены "Правилами установления охранных зон объектов электросетевого хозяйства и особых условий использования земельных участков, расположенных в границах таких зон", утвержденными Постановлением Правительства Российской Федерации от 24.02.2009 г. № 160;

- 29:22-6.848, наименование: Зона с особыми условиями использования территории НК П.Виноградова,166 - Суворова,12(ТП25), ограничение: запрещается осуществлять любые действия, которые могут нарушить безопасную работу объектов электросетевого хозяйства, в том числе привести к их повреждению или уничтожению, и (или) повлечь причинение вреда жизни, здоровью граждан и имуществу физических или юридических

лиц, а также повлечь нанесение экологического ущерба и возникновение пожаров, в том числе: а) набрасывать на провода и опоры воздушных линий электропередачи посторонние предметы, а также подниматься на опоры воздушных линий электропередачи; б) размещать любые объекты и предметы (материалы) в пределах созданных в соответствии с требованиями нормативно-технических документов проходов и подъездов для доступа к объектам электросетевого хозяйства, а также проводить любые работы и возводить сооружения, которые могут препятствовать доступу к объектам электросетевого хозяйства, без создания необходимых для такого доступа проходов и подъездов; в) находиться в пределах огороженной территории и помещениях распределительных устройств и подстанций, открывать двери и люки распределительных устройств и подстанций, производить переключения и подключения в электрических сетях (указанное требование не распространяется на работников, занятых выполнением разрешенных в установленном порядке работ), разводить огонь в пределах охранных зон вводных и распределительных устройств, подстанций, воздушных линий электропередачи, а также в охранных зонах кабельных линий электропередачи; г) размещать свалки; д) производить работы ударными механизмами, сбрасывать тяжести массой свыше 5 тонн, производить сброс и слив едких и коррозионных веществ и горюче-смазочных материалов (в охранных зонах подземных кабельных линий электропередачи); е) складировать или размещать хранилища любых, в том числе горюче-смазочных, материалов; ж) размещать детские и спортивные площадки, стадионы, рынки, торговые точки, полевые станы, загоны для скота, гаражи и стоянки всех видов машин и механизмов, проводить любые мероприятия, связанные с большим скоплением людей, не занятых выполнением разрешенных в установленном порядке работ (в охранных зонах воздушных линий электропередачи); з) использовать (запускать) любые летательные аппараты, в том числе воздушных змеев, спортивные модели летательных аппаратов (в охранных зонах воздушных линий электропередачи); и) бросать якоря с судов и осуществлять их проход с отданными якорями, цепями, лотами, волокушами и тралами (в охранных зонах подводных кабельных линий электропередачи); к) осуществлять проход судов с поднятыми стрелами кранов и других механизмов (в охранных зонах воздушных линий электропередачи). Ограничения использования объектов недвижимости предусмотрены "Правилами установления охранных зон объектов электросетевого хозяйства и особых условий использования земельных участков, расположенных в границах таких зон", утвержденными Постановлением Правительства Российской Федерации от 24.02.2009 г. № 160;

- 29:22-6.561, наименование: Охранная зона "ВЛ-0,4 ТП49-ВИНОГРАД.164 ПЕРЕК.К Д.105 ПР.КОСМ", ограничение: Ограничения использования объектов недвижимости предусмотрены «Правилами установления охранных зон объектов электросетевого хозяйства и особых условий использования земельных участков,

расположенных в границах таких зон», утвержденными Постановлением Правительства Российской Федерации от 24 февраля 2009 г. N 160. В охранных зонах запрещается осуществлять любые действия, которые могут нарушить безопасную работу объектов электросетевого хозяйства, в том числе привести к их повреждению или уничтожению, и (или) повлечь причинение вреда жизни, здоровью граждан и имуществу физических или юридических лиц, а также повлечь нанесение экологического ущерба и возникновение пожаров, в том числе: - размещать любые объекты и предметы (материалы) в пределах созданных в соответствии с требованиями нормативно-технических документов проходов и подъездов для доступа к объектам электросетевого хозяйства, а также проводить любые работы и возводить сооружения, которые могут препятствовать доступу к объектам электросетевого хозяйства, без создания необходимых для такого доступа проходов и подъездов; - находиться в пределах огороженной территории и помещениях распределительных устройств и подстанций, открывать двери и люки распределительных устройств и подстанций, производить переключения и подключения в электрических сетях, разводить огонь в пределах охранных зон вводных и распределительных устройств, подстанций, воздушных линий электропередачи, а также в охранных зонах кабельных линий электропередачи; - размещать свалки; - производить работы ударными механизмами, сбрасывать тяжести массой свыше 5 тонн, производить сброс и слив едких и коррозионных веществ и горюче-смазочных материалов; В пределах охранных зон без письменного решения о согласовании сетевых организаций юридическим и физическим лицам запрещаются: а) строительство, капитальный ремонт, реконструкция или снос зданий и сооружений; б) горные, взрывные, мелиоративные работы, в том числе связанные с временным затоплением земель; в) посадка и вырубка деревьев и кустарников; г) земляные работы на глубине более 0,3 метра (на вспахиваемых землях на глубине более 0,45 метра), а также планировка грунта; д) полевые сельскохозяйственные работы, связанные с вспашкой земли. В охранных зонах, установленных для объектов электросетевого хозяйства напряжением до 1000 вольт без письменного решения о согласовании сетевых организаций запрещается: - складировать или размещать хранилища любых, в том числе горюче-смазочных, материалов;

- 29:22-6.933, наименование: Зона с особыми условиями использования территории НК ТП-25 -Суворова-12, ограничение: запрещается осуществлять любые действия, которые могут нарушить безопасную работу объектов электросетевого хозяйства, в том числе привести к их повреждению или уничтожению, и (или) повлечь причинение вреда жизни, здоровью граждан и имуществу физических или юридических лиц, а также повлечь нанесение экологического ущерба и возникновение пожаров, в том числе: а) набрасывать на провода и опоры воздушных линий электропередачи посторонние предметы, а также подниматься на опоры воздушных линий электропередачи; б) размещать любые объекты и

предметы (материалы) в пределах созданных в соответствии с требованиями нормативно-технических документов проходов и подъездов для доступа к объектам электросетевого хозяйства, а также проводить любые работы и возводить сооружения, которые могут препятствовать доступу к объектам электросетевого хозяйства, без создания необходимых для такого доступа проходов и подъездов; в) находиться в пределах огороженной территории и помещениях распределительных устройств и подстанций, открывать двери и люки распределительных устройств и подстанций, производить переключения и подключения в электрических сетях (указанное требование не распространяется на работников, занятых выполнением разрешенных в установленном порядке работ), разводить огонь в пределах охранных зон вводных и распределительных устройств, подстанций, воздушных линий электропередачи, а также в охранных зонах кабельных линий электропередачи; г) размещать свалки; д) производить работы ударными механизмами, сбрасывать тяжести массой свыше 5 тонн, производить сброс и слив едких и коррозионных веществ и горюче-смазочных материалов (в охранных зонах подземных кабельных линий электропередачи); е) складировать или размещать хранилища любых, в том числе горюче-смазочных, материалов; ж) размещать детские и спортивные площадки, стадионы, рынки, торговые точки, полевые станы, загоны для скота, гаражи и стоянки всех видов машин и механизмов, проводить любые мероприятия, связанные с большим скоплением людей, не занятых выполнением разрешенных в установленном порядке работ (в охранных зонах воздушных линий электропередачи); з) использовать (запускать) любые летательные аппараты, в том числе воздушных змеев, спортивные модели летательных аппаратов (в охранных зонах воздушных линий электропередачи); и) бросать якоря с судов и осуществлять их проход с отданными якорями, цепями, лотами, волокушами и тралами (в охранных зонах подводных кабельных линий электропередачи); к) осуществлять проход судов с поднятыми стрелами кранов и других механизмов (в охранных зонах воздушных линий электропередачи). Ограничения использования объектов недвижимости предусмотрены "Правилами установления охранных зон объектов электросетевого хозяйства и особых условий использования земельных участков, расположенных в границах таких зон", утвержденными Постановлением Правительства Российской Федерации от 24.02.2009 г. № 160;

- 29:22-6.561, наименование: Зона с особыми условиями использования территории ВК ТП126-ТП25; ВК ТП134-ТП126; ВК ТП25-ТП126; ВК ПС14 - ТП126; ВК ТП126-ТП25, ограничение: запрещается осуществлять любые действия, которые могут нарушить безопасную работу объектов электросетевого хозяйства, в том числе привести к их повреждению или уничтожению, и (или) повлечь причинение вреда жизни, здоровью граждан и имуществу физических или юридических лиц, а также повлечь нанесение экологического ущерба и возникновение пожаров, в том числе: а) набрасывать на провода

и опоры воздушных линий электропередачи посторонние предметы, а также подниматься на опоры воздушных линий электропередачи; б) размещать любые объекты и предметы (материалы) в пределах созданных в соответствии с требованиями нормативно-технических документов проходов и подъездов для доступа к объектам электросетевого хозяйства, а также проводить любые работы и возводить сооружения, которые могут препятствовать доступу к объектам электросетевого хозяйства, без создания необходимых для такого доступа проходов и подъездов; в) находиться в пределах огороженной территории и помещениях распределительных устройств и подстанций, открывать двери и люки распределительных устройств и подстанций, производить переключения и подключения в электрических сетях (указанное требование не распространяется на работников, занятых выполнением разрешенных в установленном порядке работ), разводить огонь в пределах охранных зон вводных и распределительных устройств, подстанций, воздушных линий электропередачи, а также в охранных зонах кабельных линий электропередачи; г) размещать свалки; д) производить работы ударными механизмами, сбрасывать тяжести массой свыше 5 тонн, производить сброс и слив едких и коррозионных веществ и горюче-смазочных материалов (в охранных зонах подземных кабельных линий электропередачи); е) складировать или размещать хранилища любых, в том числе горюче-смазочных, материалов; ж) размещать детские и спортивные площадки, стадионы, рынки, торговые точки, полевые станы, загоны для скота, гаражи и стоянки всех видов машин и механизмов, проводить любые мероприятия, связанные с большим скоплением людей, не занятых выполнением разрешенных в установленном порядке работ (в охранных зонах воздушных линий электропередачи); з) использовать (запускать) любые летательные аппараты, в том числе воздушных змеев, спортивные модели летательных аппаратов (в охранных зонах воздушных линий электропередачи); и) бросать якоря с судов и осуществлять их проход с отданными якорями, цепями, лотами, волокушами и тралами (в охранных зонах подводных кабельных линий электропередачи); к) осуществлять проход судов с поднятыми стрелами кранов и других механизмов (в охранных зонах воздушных линий электропередачи). Ограничения использования объектов недвижимости предусмотрены "Правилами установления охранных зон объектов электросетевого хозяйства и особых условий использования земельных участков, расположенных в границах таких зон", утвержденными Постановлением Правительства Российской Федерации от 24.02.2009 г. № 160;

- 29:22-6.99, наименование: Охранная зона объекта Здание ТП №25 г. Архангельск в границах города Архангельска Архангельской области, ограничение: Ограничения: в охранных зонах запрещается осуществлять любые действия, которые могут нарушить безопасную работу объектов электросетевого хозяйства, в том числе привести к их повреждению или уничтожению, и (или) повлечь причинение вреда жизни, здоровью

граждан и имуществу физических или юридических лиц, а также повлечь нанесение экологического ущерба и возникновение пожаров (Постановление Правительства РФ от 24 февраля 2009 г. N 160 «О порядке установления охранных зон объектов электросетевого хозяйства и особых условий использования земельных участков, расположенных в границах таких зон»);

- 29:22-6.595, наименование: Охранная зона тепловых сетей, ограничение: В пределах охранных зон тепловых сетей не допускается производить действия, которые могут повлечь нарушения в нормальной работе тепловых сетей, их повреждение, несчастные случаи, или препятствующие ремонту: а) размещать автозаправочные станции, хранилища горюче-смазочных материалов, складировать агрессивные химические материалы; б) загромождать подходы и подъезды к объектам и сооружениям тепловых сетей, складировать тяжелые и громоздкие материалы, возводить временные строения и заборы; в) устраивать спортивные и игровые площадки, неорганизованные рынки, остановочные пункты общественного транспорта, стоянки всех видов машин и механизмов, гаражи, огороды и т.п.; г) устраивать всякого рода свалки, разжигать костры, сжигать бытовой мусор или промышленные отходы; д) производить работы ударными механизмами, производить сброс и слив едких и коррозионно-активных веществ и горюче-смазочных материалов; е) проникать в помещения павильонов, центральных и индивидуальных тепловых пунктов посторонним лицам; ж) открывать, снимать, засыпать люки камер тепловых сетей; з) сбрасывать в камеры мусор, отходы, снег и т.д.; и) снимать покровный металлический слой тепловой изоляции; к) разрушать тепловую изоляцию; л) ходить по трубопроводам надземной прокладки (переход через трубы разрешается только по специальным переходным мостикам); м) занимать подвалы зданий, особенно имеющих опасность затопления, в которых проложены тепловые сети или оборудованы тепловые вводы под мастерские, склады, для иных целей; н) тепловые вводы в здания должны быть загерметизированы. Ограничения использования объектов недвижимости предусмотрены "Типовыми правилами охраны коммунальных тепловых сетей», утвержденными Приказом Министерства архитектуры, строительства и жилищно-коммунального хозяйства Российской Федерации от 17.08.1992 г. №197;

- 29:22-6.864, наименование: Зона с особыми условиями использования территории НК ТП-25-СУВОРОВА,14, ограничение: Запрещается осуществлять любые действия, которые могут нарушить безопасную работу объектов электросетевого хозяйства, в том числе привести к их повреждению или уничтожению, и (или) повлечь причинение вреда жизни, здоровью граждан и имуществу физических или юридических лиц, а также повлечь нанесение экологического ущерба и возникновение пожаров, в том числе: а) набрасывать на провода и опоры воздушных линий электропередачи посторонние предметы, а также подниматься на опоры воздушных линий электропередачи; б) размещать любые объекты и

предметы (материалы) в пределах созданных в соответствии с требованиями нормативно-технических документов проходов и подъездов для доступа к объектам электросетевого хозяйства, а также проводить любые работы и возводить сооружения, которые могут препятствовать доступу к объектам электросетевого хозяйства, без создания необходимых для такого доступа проходов и подъездов; в) находиться в пределах огороженной территории и помещениях распределительных устройств и подстанций, открывать двери и люки распределительных устройств и подстанций, производить переключения и подключения в электрических сетях (указанное требование не распространяется на работников, занятых выполнением разрешенных в установленном порядке работ), разводить огонь в пределах охранных зон вводных и распределительных устройств, подстанций, воздушных линий электропередачи, а также в охранных зонах кабельных линий электропередачи; г) размещать свалки; д) производить работы ударными механизмами, сбрасывать тяжести массой свыше 5 тонн, производить сброс и слив едких и коррозионных веществ и горюче-смазочных материалов (в охранных зонах подземных кабельных линий электропередачи); е) складировать или размещать хранилища любых, в том числе горюче-смазочных, материалов; ж) размещать детские и спортивные площадки, стадионы, рынки, торговые точки, полевые станы, загоны для скота, гаражи и стоянки всех видов машин и механизмов, проводить любые мероприятия, связанные с большим скоплением людей, не занятых выполнением разрешенных в установленном порядке работ (в охранных зонах воздушных линий электропередачи); з) использовать (запускать) любые летательные аппараты, в том числе воздушных змеев, спортивные модели летательных аппаратов (в охранных зонах воздушных линий электропередачи); и) бросать якоря с судов и осуществлять их проход с отданными якорями, цепями, лотами, волокушами и тралами (в охранных зонах подводных кабельных линий электропередачи); к) осуществлять проход судов с поднятыми стрелами кранов и других механизмов (в охранных зонах воздушных линий электропередачи). Ограничения использования объектов недвижимости предусмотрены "Правилами установления охранных зон объектов электросетевого хозяйства и особых условий использования земельных участков, расположенных в границах таких зон", утвержденными Постановлением Правительства Российской Федерации от 24.02.2009 г. № 160;

- 29:22-6.924, наименование: Зона с особыми условиями использования территории НК Суворова,16 -котельная (ТП25), ограничение: Запрещается осуществлять любые действия, которые могут нарушить безопасную работу объектов электросетевого хозяйства, в том числе привести к их повреждению или уничтожению, и (или) повлечь причинение вреда жизни, здоровью граждан и имуществу физических или юридических лиц, а также повлечь нанесение экологического ущерба и возникновение пожаров, в том числе: а) набрасывать на провода и опоры воздушных линий электропередачи посторонние

предметы, а также подниматься на опоры воздушных линий электропередачи; б) размещать любые объекты и предметы (материалы) в пределах созданных в соответствии с требованиями нормативно-технических документов проходов и подъездов для доступа к объектам электросетевого хозяйства, а также проводить любые работы и возводить сооружения, которые могут препятствовать доступу к объектам электросетевого хозяйства, без создания необходимых для такого доступа проходов и подъездов; в) находиться в пределах огороженной территории и помещениях распределительных устройств и подстанций, открывать двери и люки распределительных устройств и подстанций, производить переключения и подключения в электрических сетях (указанное требование не распространяется на работников, занятых выполнением разрешенных в установленном порядке работ), разводить огонь в пределах охранных зон вводных и распределительных устройств, подстанций, воздушных линий электропередачи, а также в охранных зонах кабельных линий электропередачи; г) размещать свалки; д) производить работы ударными механизмами, сбрасывать тяжести массой свыше 5 тонн, производить сброс и слив едких и коррозионных веществ и горюче-смазочных материалов (в охранных зонах подземных кабельных линий электропередачи); е) складировать или размещать хранилища любых, в том числе горюче-смазочных, материалов; ж) размещать детские и спортивные площадки, стадионы, рынки, торговые точки, полевые станы, загоны для скота, гаражи и стоянки всех видов машин и механизмов, проводить любые мероприятия, связанные с большим скоплением людей, не занятых выполнением разрешенных в установленном порядке работ (в охранных зонах воздушных линий электропередачи); з) использовать (запускать) любые летательные аппараты, в том числе воздушных змеев, спортивные модели летательных аппаратов (в охранных зонах воздушных линий электропередачи); и) бросать якоря с судов и осуществлять их проход с отданными якорями, цепями, лотами, волокушами и тралами (в охранных зонах подводных кабельных линий электропередачи); к) осуществлять проход судов с поднятыми стрелами кранов и других механизмов (в охранных зонах воздушных линий электропередачи). Ограничения использования объектов недвижимости предусмотрены "Правилами установления охранных зон объектов электросетевого хозяйства и особых условий использования земельных участков, расположенных в границах таких зон", утвержденными Постановлением Правительства Российской Федерации от 24.02.2009 г. № 160;

- 29:22-6.924, наименование: Зона с особыми условиями использования территории НК СУВОРОВА,14-16 (ТП25), ограничение: Запрещается осуществлять любые действия, которые могут нарушить безопасную работу объектов электросетевого хозяйства, в том числе привести к их повреждению или уничтожению, и (или) повлечь причинение вреда жизни, здоровью граждан и имуществу физических или юридических лиц, а также повлечь нанесение экологического ущерба и возникновение пожаров, в том числе: а) набрасывать

на провода и опоры воздушных линий электропередачи посторонние предметы, а также подниматься на опоры воздушных линий электропередачи; б) размещать любые объекты и предметы (материалы) в пределах созданных в соответствии с требованиями нормативно-технических документов проходов и подъездов для доступа к объектам электросетевого хозяйства, а также проводить любые работы и возводить сооружения, которые могут препятствовать доступу к объектам электросетевого хозяйства, без создания необходимых для такого доступа проходов и подъездов; в) находиться в пределах огороженной территории и помещениях распределительных устройств и подстанций, открывать двери и люки распределительных устройств и подстанций, производить переключения и подключения в электрических сетях (указанное требование не распространяется на работников, занятых выполнением разрешенных в установленном порядке работ), разводить огонь в пределах охранных зон вводных и распределительных устройств, подстанций, воздушных линий электропередачи, а также в охранных зонах кабельных линий электропередачи; г) размещать свалки; д) производить работы ударными механизмами, сбрасывать тяжести массой свыше 5 тонн, производить сброс и слив едких и коррозионных веществ и горюче-смазочных материалов (в охранных зонах подземных кабельных линий электропередачи); е) складировать или размещать хранилища любых, в том числе горюче-смазочных, материалов; ж) размещать детские и спортивные площадки, стадионы, рынки, торговые точки, полевые станы, загоны для скота, гаражи и стоянки всех видов машин и механизмов, проводить любые мероприятия, связанные с большим скоплением людей, не занятых выполнением разрешенных в установленном порядке работ (в охранных зонах воздушных линий электропередачи); з) использовать (запускать) любые летательные аппараты, в том числе воздушных змеев, спортивные модели летательных аппаратов (в охранных зонах воздушных линий электропередачи); и) бросать якоря с судов и осуществлять их проход с отданными якорями, цепями, лотами, волокушами и тралами (в охранных зонах подводных кабельных линий электропередачи); к) осуществлять проход судов с поднятыми стрелами кранов и других механизмов (в охранных зонах воздушных линий электропередачи). Ограничения использования объектов недвижимости предусмотрены "Правилами установления охранных зон объектов электросетевого хозяйства и особых условий использования земельных участков, расположенных в границах таких зон", утвержденными Постановлением Правительства Российской Федерации от 24.02.2009 г. № 160;

- 29:22-6.849, наименование: Зона с особыми условиями использования территории НК ТП131- насосная, ограничение: Запрещается осуществлять любые действия, которые могут нарушить безопасную работу объектов электросетевого хозяйства, в том числе привести к их повреждению или уничтожению, и (или) повлечь причинение вреда жизни, здоровью граждан и имуществу физических или юридических лиц, а также повлечь

нанесение экологического ущерба и возникновение пожаров, в том числе: а) набрасывать на провода и опоры воздушных линий электропередачи посторонние предметы, а также подниматься на опоры воздушных линий электропередачи; б) размещать любые объекты и предметы (материалы) в пределах созданных в соответствии с требованиями нормативно-технических документов проходов и подъездов для доступа к объектам электросетевого хозяйства, а также проводить любые работы и возводить сооружения, которые могут препятствовать доступу к объектам электросетевого хозяйства, без создания необходимых для такого доступа проходов и подъездов; в) находиться в пределах огороженной территории и помещениях распределительных устройств и подстанций, открывать двери и люки распределительных устройств и подстанций, производить переключения и подключения в электрических сетях (указанное требование не распространяется на работников, занятых выполнением разрешенных в установленном порядке работ), разводить огонь в пределах охранных зон вводных и распределительных устройств, подстанций, воздушных линий электропередачи, а также в охранных зонах кабельных линий электропередачи; г) размещать свалки; д) производить работы ударными механизмами, сбрасывать тяжести массой свыше 5 тонн, производить сброс и слив едких и коррозионных веществ и горюче-смазочных материалов (в охранных зонах подземных кабельных линий электропередачи); е) складировать или размещать хранилища любых, в том числе горюче-смазочных, материалов; ж) размещать детские и спортивные площадки, стадионы, рынки, торговые точки, полевые станы, загоны для скота, гаражи и стоянки всех видов машин и механизмов, проводить любые мероприятия, связанные с большим скоплением людей, не занятых выполнением разрешенных в установленном порядке работ (в охранных зонах воздушных линий электропередачи); з) использовать (запускать) любые летательные аппараты, в том числе воздушных змеев, спортивные модели летательных аппаратов (в охранных зонах воздушных линий электропередачи); и) бросать якоря с судов и осуществлять их проход с отданными якорями, цепями, лотами, волокушами и тралами (в охранных зонах подводных кабельных линий электропередачи); к) осуществлять проход судов с поднятыми стрелами кранов и других механизмов (в охранных зонах воздушных линий электропередачи). Ограничения использования объектов недвижимости предусмотрены "Правилами установления охранных зон объектов электросетевого хозяйства и особых условий использования земельных участков, расположенных в границах таких зон", утвержденными Постановлением Правительства Российской Федерации от 24.02.2009 г. № 160;

- 29:22-6.853, наименование: Зона с особыми условиями использования территории НК ТП131-ВРУ здания СЭС, ограничение: Запрещается осуществлять любые действия, которые могут нарушить безопасную работу объектов электросетевого хозяйства, в том числе привести к их повреждению или уничтожению, и (или) повлечь причинение вреда

жизни, здоровью граждан и имуществу физических или юридических лиц, а также повлечь нанесение экологического ущерба и возникновение пожаров, в том числе: а) набрасывать на провода и опоры воздушных линий электропередачи посторонние предметы, а также подниматься на опоры воздушных линий электропередачи; б) размещать любые объекты и предметы (материалы) в пределах созданных в соответствии с требованиями нормативно-технических документов проходов и подъездов для доступа к объектам электросетевого хозяйства, а также проводить любые работы и возводить сооружения, которые могут препятствовать доступу к объектам электросетевого хозяйства, без создания необходимых для такого доступа проходов и подъездов; в) находиться в пределах огороженной территории и помещениях распределительных устройств и подстанций, открывать двери и люки распределительных устройств и подстанций, производить переключения и подключения в электрических сетях (указанное требование не распространяется на работников, занятых выполнением разрешенных в установленном порядке работ), разводить огонь в пределах охранных зон вводных и распределительных устройств, подстанций, воздушных линий электропередачи, а также в охранных зонах кабельных линий электропередачи; г) размещать свалки; д) производить работы ударными механизмами, сбрасывать тяжести массой свыше 5 тонн, производить сброс и слив едких и коррозионных веществ и горюче-смазочных материалов (в охранных зонах подземных кабельных линий электропередачи); е) складировать или размещать хранилища любых, в том числе горюче-смазочных, материалов; ж) размещать детские и спортивные площадки, стадионы, рынки, торговые точки, полевые станы, загоны для скота, гаражи и стоянки всех видов машин и механизмов, проводить любые мероприятия, связанные с большим скоплением людей, не занятых выполнением разрешенных в установленном порядке работ (в охранных зонах воздушных линий электропередачи); з) использовать (запускать) любые летательные аппараты, в том числе воздушных змеев, спортивные модели летательных аппаратов (в охранных зонах воздушных линий электропередачи); и) бросать якоря с судов и осуществлять их проход с отданными якорями, цепями, лотами, волокушами и тралами (в охранных зонах подводных кабельных линий электропередачи); к) осуществлять проход судов с поднятыми стрелами кранов и других механизмов (в охранных зонах воздушных линий электропередачи). Ограничения использования объектов недвижимости предусмотрены "Правилами установления охранных зон объектов электросетевого хозяйства и особых условий использования земельных участков, расположенных в границах таких зон", утвержденными Постановлением Правительства Российской Федерации от 24.02.2009 г. № 160;

- 29:22-6.856, наименование: Зона с особыми условиями использования территории НК ТП131 - ВРУ Суворова,16 к.1, ограничение: Запрещается осуществлять любые действия, которые могут нарушить безопасную работу объектов электросетевого

хозяйства, в том числе привести к их повреждению или уничтожению, и (или) повлечь причинение вреда жизни, здоровью граждан и имуществу физических или юридических лиц, а также повлечь нанесение экологического ущерба и возникновение пожаров, в том числе: а) набрасывать на провода и опоры воздушных линий электропередачи посторонние предметы, а также подниматься на опоры воздушных линий электропередачи; б) размещать любые объекты и предметы (материалы) в пределах созданных в соответствии с требованиями нормативно-технических документов проходов и подъездов для доступа к объектам электросетевого хозяйства, а также проводить любые работы и возводить сооружения, которые могут препятствовать доступу к объектам электросетевого хозяйства, без создания необходимых для такого доступа проходов и подъездов; в) находиться в пределах огороженной территории и помещениях распределительных устройств и подстанций, открывать двери и люки распределительных устройств и подстанций, производить переключения и подключения в электрических сетях (указанное требование не распространяется на работников, занятых выполнением разрешенных в установленном порядке работ), разводить огонь в пределах охранных зон вводных и распределительных устройств, подстанций, воздушных линий электропередачи, а также в охранных зонах кабельных линий электропередачи; г) размещать свалки; д) производить работы ударными механизмами, сбрасывать тяжести массой свыше 5 тонн, производить сброс и слив едких и коррозионных веществ и горюче-смазочных материалов (в охранных зонах подземных кабельных линий электропередачи); е) складировать или размещать хранилища любых, в том числе горюче-смазочных, материалов; ж) размещать детские и спортивные площадки, стадионы, рынки, торговые точки, полевые станы, загоны для скота, гаражи и стоянки всех видов машин и механизмов, проводить любые мероприятия, связанные с большим скоплением людей, не занятых выполнением разрешенных в установленном порядке работ (в охранных зонах воздушных линий электропередачи); з) использовать (запускать) любые летательные аппараты, в том числе воздушных змеев, спортивные модели летательных аппаратов (в охранных зонах воздушных линий электропередачи); и) бросать якоря с судов и осуществлять их проход с отданными якорями, цепями, лотами, волокушами и тралами (в охранных зонах подводных кабельных линий электропередачи); к) осуществлять проход судов с поднятыми стрелами кранов и других механизмов (в охранных зонах воздушных линий электропередачи). Ограничения использования объектов недвижимости предусмотрены "Правилами установления охранных зон объектов электросетевого хозяйства и особых условий использования земельных участков, расположенных в границах таких зон", утвержденными Постановлением Правительства Российской Федерации от 24.02.2009 г. № 160;

- 29:22-6.205, наименование: Охранная зона объекта Здание ТП №131 г. Архангельск в границах города Архангельска Архангельской области, ограничение:

Ограничения: в охранных зонах запрещается осуществлять любые действия, которые могут нарушить безопасную работу объектов электросетевого хозяйства, в том числе привести к их повреждению или уничтожению, и (или) повлечь причинение вреда жизни, здоровью граждан и имуществу физических или юридических лиц, а также повлечь нанесение экологического ущерба и возникновение пожаров (Постановление Правительства РФ от 24 февраля 2009 г. N 160 «О порядке установления охранных зон объектов электросетевого хозяйства и особых условий использования земельных участков, расположенных в границах таких зон»);

- 29:22-6.205, наименование: Зона с особыми условиями использования территории НК ТП131-клуб моряков ГРЩ, ограничение: Запрещается осуществлять любые действия, которые могут нарушить безопасную работу объектов электросетевого хозяйства, в том числе привести к их повреждению или уничтожению, и (или) повлечь причинение вреда жизни, здоровью граждан и имуществу физических или юридических лиц, а также повлечь нанесение экологического ущерба и возникновение пожаров, в том числе: а) набрасывать на провода и опоры воздушных линий электропередачи посторонние предметы, а также подниматься на опоры воздушных линий электропередачи; б) размещать любые объекты и предметы (материалы) в пределах созданных в соответствии с требованиями нормативно-технических документов проходов и подъездов для доступа к объектам электросетевого хозяйства, а также проводить любые работы и возводить сооружения, которые могут препятствовать доступу к объектам электросетевого хозяйства, без создания необходимых для такого доступа проходов и подъездов; в) находиться в пределах огороженной территории и помещениях распределительных устройств и подстанций, открывать двери и люки распределительных устройств и подстанций, производить переключения и подключения в электрических сетях (указанное требование не распространяется на работников, занятых выполнением разрешенных в установленном порядке работ), разводить огонь в пределах охранных зон вводных и распределительных устройств, подстанций, воздушных линий электропередачи, а также в охранных зонах кабельных линий электропередачи; г) размещать свалки; д) производить работы ударными механизмами, сбрасывать тяжести массой свыше 5 тонн, производить сброс и слив едких и коррозионных веществ и горюче-смазочных материалов (в охранных зонах подземных кабельных линий электропередачи); е) складировать или размещать хранилища любых, в том числе горюче-смазочных, материалов; ж) размещать детские и спортивные площадки, стадионы, рынки, торговые точки, полевые станы, загоны для скота, гаражи и стоянки всех видов машин и механизмов, проводить любые мероприятия, связанные с большим скоплением людей, не занятых выполнением разрешенных в установленном порядке работ (в охранных зонах воздушных линий электропередачи); з) использовать (запускать) любые летательные аппараты, в том числе воздушных змеев, спортивные модели летательных

аппаратов (в охранных зонах воздушных линий электропередачи); и) бросать якоря с судов и осуществлять их проход с отданными якорями, цепями, лотами, волокушами и тралами (в охранных зонах подводных кабельных линий электропередачи); к) осуществлять проход судов с поднятыми стрелами кранов и других механизмов (в охранных зонах воздушных линий электропередачи). Ограничения использования объектов недвижимости предусмотрены "Правилами установления охранных зон объектов электросетевого хозяйства и особых условий использования земельных участков, расположенных в границах таких зон", утвержденными Постановлением Правительства Российской Федерации от 24.02.2009 г. № 160;

- 29:22-6.870, наименование: Зона с особыми условиями использования территории НК Суворова,16-п-ки, ограничение: Запрещается осуществлять любые действия, которые могут нарушить безопасную работу объектов электросетевого хозяйства, в том числе привести к их повреждению или уничтожению, и (или) повлечь причинение вреда жизни, здоровью граждан и имуществу физических или юридических лиц, а также повлечь нанесение экологического ущерба и возникновение пожаров, в том числе: а) набрасывать на провода и опоры воздушных линий электропередачи посторонние предметы, а также подниматься на опоры воздушных линий электропередачи; б) размещать любые объекты и предметы (материалы) в пределах созданных в соответствии с требованиями нормативно-технических документов проходов и подъездов для доступа к объектам электросетевого хозяйства, а также проводить любые работы и возводить сооружения, которые могут препятствовать доступу к объектам электросетевого хозяйства, без создания необходимых для такого доступа проходов и подъездов; в) находиться в пределах огороженной территории и помещениях распределительных устройств и подстанций, открывать двери и люки распределительных устройств и подстанций, производить переключения и подключения в электрических сетях (указанное требование не распространяется на работников, занятых выполнением разрешенных в установленном порядке работ), разводить огонь в пределах охранных зон вводных и распределительных устройств, подстанций, воздушных линий электропередачи, а также в охранных зонах кабельных линий электропередачи; г) размещать свалки; д) производить работы ударными механизмами, сбрасывать тяжести массой свыше 5 тонн, производить сброс и слив едких и коррозионных веществ и горюче-смазочных материалов (в охранных зонах подземных кабельных линий электропередачи); е) складировать или размещать хранилища любых, в том числе горюче-смазочных, материалов; ж) размещать детские и спортивные площадки, стадионы, рынки, торговые точки, полевые станы, загоны для скота, гаражи и стоянки всех видов машин и механизмов, проводить любые мероприятия, связанные с большим скоплением людей, не занятых выполнением разрешенных в установленном порядке работ (в охранных зонах воздушных линий электропередачи); з) использовать (запускать) любые

летательные аппараты, в том числе воздушных змеев, спортивные модели летательных аппаратов (в охранных зонах воздушных линий электропередачи); и) бросать якоря с судов и осуществлять их проход с отданными якорями, цепями, лотами, волокушами и тралами (в охранных зонах подводных кабельных линий электропередачи); к) осуществлять проход судов с поднятыми стрелами кранов и других механизмов (в охранных зонах воздушных линий электропередачи). Ограничения использования объектов недвижимости предусмотрены "Правилами установления охранных зон объектов электросетевого хозяйства и особых условий использования земельных участков, расположенных в границах таких зон", утвержденными Постановлением Правительства Российской Федерации от 24.02.2009 г. № 160;

- 29:22-6.937, наименование: Зона с особыми условиями использования территории НК ТП49-станц.скорой помощи, ограничение: Запрещается осуществлять любые действия, которые могут нарушить безопасную работу объектов электросетевого хозяйства, в том числе привести к их повреждению или уничтожению, и (или) повлечь причинение вреда жизни, здоровью граждан и имуществу физических или юридических лиц, а также повлечь нанесение экологического ущерба и возникновение пожаров, в том числе: а) набрасывать на провода и опоры воздушных линий электропередачи посторонние предметы, а также подниматься на опоры воздушных линий электропередачи; б) размещать любые объекты и предметы (материалы) в пределах созданных в соответствии с требованиями нормативно-технических документов проходов и подъездов для доступа к объектам электросетевого хозяйства, а также проводить любые работы и возводить сооружения, которые могут препятствовать доступу к объектам электросетевого хозяйства, без создания необходимых для такого доступа проходов и подъездов; в) находиться в пределах огороженной территории и помещениях распределительных устройств и подстанций, открывать двери и люки распределительных устройств и подстанций, производить переключения и подключения в электрических сетях (указанное требование не распространяется на работников, занятых выполнением разрешенных в установленном порядке работ), разводить огонь в пределах охранных зон вводных и распределительных устройств, подстанций, воздушных линий электропередачи, а также в охранных зонах кабельных линий электропередачи; г) размещать свалки; д) производить работы ударными механизмами, сбрасывать тяжести массой свыше 5 тонн, производить сброс и слив едких и коррозионных веществ и горюче-смазочных материалов (в охранных зонах подземных кабельных линий электропередачи); е) складировать или размещать хранилища любых, в том числе горюче-смазочных, материалов; ж) размещать детские и спортивные площадки, стадионы, рынки, торговые точки, полевые станы, загоны для скота, гаражи и стоянки всех видов машин и механизмов, проводить любые мероприятия, связанные с большим скоплением людей, не занятых выполнением разрешенных в установленном порядке работ

(в охранных зонах воздушных линий электропередачи); з) использовать (запускать) любые летательные аппараты, в том числе воздушных змеев, спортивные модели летательных аппаратов (в охранных зонах воздушных линий электропередачи); и) бросать якоря с судов и осуществлять их проход с отданными якорями, цепями, лотами, волокушами и тралами (в охранных зонах подводных кабельных линий электропередачи); к) осуществлять проход судов с поднятыми стрелами кранов и других механизмов (в охранных зонах воздушных линий электропередачи). Ограничения использования объектов недвижимости предусмотрены "Правилами установления охранных зон объектов электросетевого хозяйства и особых условий использования земельных участков, расположенных в границах таких зон", утвержденными Постановлением Правительства Российской Федерации от 24.02.2009 г. № 160.

Кроме того, территория в границах разработки проекта межевания территории находится в границах следующих зон с особыми условиями использования территорий:

- второй пояс зон санитарной охраны источников водоснабжения;
- третий пояс зон санитарной охраны источников водоснабжения;
- зона Б археологического наблюдения;
- зона В археологического наблюдения;
- зона регулирования застройки и хозяйственной деятельности 1 типа;
- зона регулирования застройки и хозяйственной деятельности 2 типа.




ПРОЕКТ МЕЖЕВАНИЯ ТЕРРИТОРИИ

Чертеж межевания территории

материалы по обоснованию

территории городского округа "Город Архангельск" в границах элемента планировочной структуры: ул. Карла Либкнехта, территориальной зоны О1-1 (просп. Троицкий, ул. Суворова, просп. Ломоносова, ул. Федота Шубина) площадью 5,8573 га

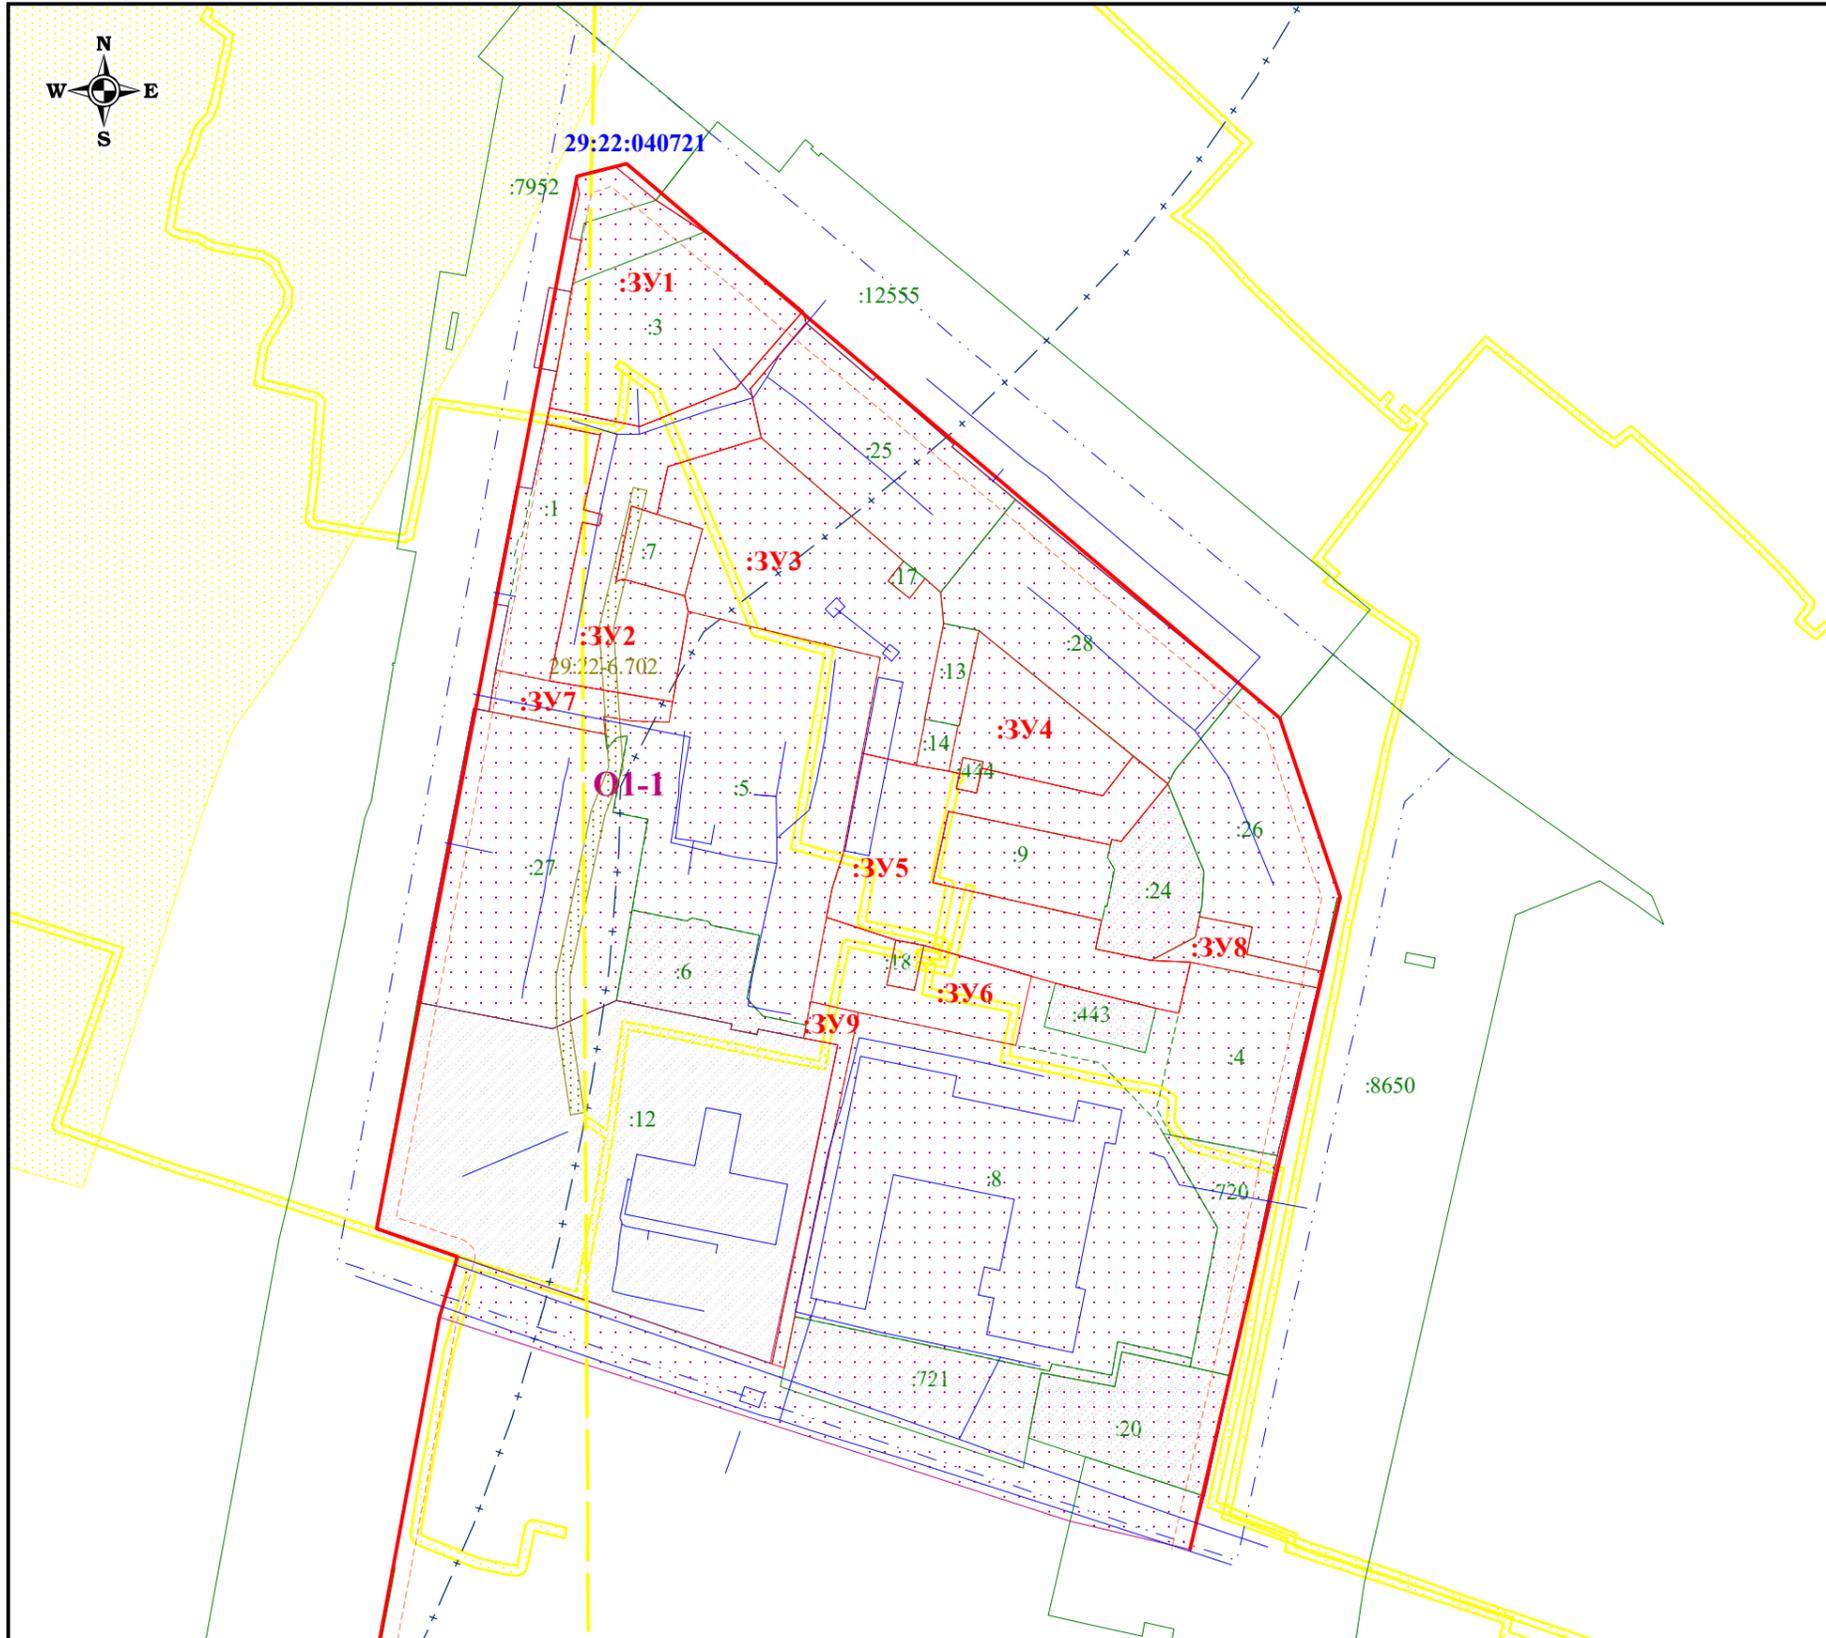

Условные обозначения:

- :ЗУ1** - обозначения образуемого земельного участка
- часть границы, местоположение которой определено при выполнении кадастровых работ
- существующие красные линии застройки
- линии отступа от красных линий
- 29:22:040721** - номер кадастрового квартала
- граница кадастрового квартала
- О1-1 - зона смешанной и общественно-деловой застройки
- часть границы, сведения ЕГРН о которой позволяют однозначно определить ее положение на местности
- :3** - кадастровый номер земельного участка
- часть границы, сведения ЕГРН о которой не позволяют однозначно определить ее положение на местности
- 29:00-6.398 - ЗОУИТ
- местоположение существующих объектов капитального строительства (сети)
- второй пояс санитарной охраны источника водоснабжения
- зона Б археологического наблюдения

в пределах кадастрового квартала 29:22:040721
 Категория земель: земли населенных пунктов
 Общая площадь :ЗУ1 (кв. м.): 3202
 Общая площадь :ЗУ2 (кв. м.): 2355
 Общая площадь :ЗУ3 (кв. м.): 3401
 Общая площадь :ЗУ4 (кв. м.): 1233
 Общая площадь :ЗУ5 (кв. м.): 3412
 Общая площадь :ЗУ6 (кв. м.): 1214
 Общая площадь :ЗУ7 (кв. м.): 513
 Общая площадь :ЗУ8 (кв. м.): 350
 Общая площадь :ЗУ9 (кв. м.): 488

				Общество с ограниченной ответственностью «Новый век»			
		Подпись	Дата	ПРОЕКТ МЕЖЕВАНИЯ ТЕРРИТОРИИ			
Исполнитель:	А. В. Пугин			Проект межевания территории городского округа "Город Архангельск" элемента планировочной структуры: ул. Карла Либкнехта, территориальной зоны О1-1 (просп. Троицкий, ул. Суворова, просп. Ломоносова, ул. Федота Шубина) площадью 5,8573 га	стадия	лист	листов
				ПП	1	1	
				Чертеж межевания территории М 1:2000	ООО "Архземкадастр"		



**ГЛАВА ГОРОДСКОГО ОКРУГА
"ГОРОД АРХАНГЕЛЬСК"**

РАСПОРЯЖЕНИЕ

от 5 февраля 2024 г. № 483р

**О подготовке проекта межевания территории городского округа
"Город Архангельск" в границах территориальной зоны О1-1
(просп. Троицкий, ул. Суворова, просп. Ломоносова, ул. Федота Шубина)
площадью 5,8573 га**

В соответствии с Градостроительным кодексом Российской Федерации, с учетом обращения АО "АГД Даймондс":

1. Принять решение о подготовке проекта межевания территории городского округа "Город Архангельск" в границах территориальной зоны О1-1 (просп. Троицкий, ул. Суворова, просп. Ломоносова, ул. Федота Шубина) площадью 5,8573 га.

2. Подготовить проект межевания территории городского округа "Город Архангельск" в границах территориальной зоны О1-1 (просп. Троицкий, ул. Суворова, просп. Ломоносова, ул. Федота Шубина) площадью 5,8573 га.

3. Утвердить прилагаемое задание на подготовку проекта межевания территории городского округа "Город Архангельск" в границах территориальной зоны О1-1 (просп. Троицкий, ул. Суворова, просп. Ломоносова, ул. Федота Шубина) площадью 5,8573 га.

4. Определить, что физические или юридические лица вправе представлять свои предложения о порядке, сроках подготовки и содержании проекта межевания территории городского округа "Город Архангельск" в границах территориальной зоны О1-1 (просп. Троицкий, ул. Суворова, просп. Ломоносова, ул. Федота Шубина) площадью 5,8573 га в департамент градостроительства Администрации городского округа "Город Архангельск" со дня опубликования настоящего распоряжения до момента назначения общественных обсуждений.

5. Опубликовать распоряжение в газете "Архангельск – Город воинской славы" и на официальном информационном интернет-портале городского округа "Город Архангельск".

6. Срок действия распоряжения – 12 месяцев с момента его опубликования в газете "Архангельск – Город воинской славы" и на официальном информационном интернет-портале городского округа "Город Архангельск".

**Глава городского округа
"Город Архангельск"**



Д.А. Морев

УТВЕРЖДЕНО
распоряжением Главы
городского округа
"Город Архангельск"
от 5 февраля 2024 г. № 483р

ЗАДАНИЕ

**на подготовку проекта межевания территории городского округа
"Город Архангельск" в границах территориальной зоны О1-1
(просп. Троицкий, ул. Суворова, просп. Ломоносова, ул. Федота Шубина)
площадью 5,8573 га**

1. Вид документа (документации)

Проект межевания территории городского округа "Город Архангельск" в границах территориальной зоны О1-1 (просп. Троицкий, ул. Суворова, просп. Ломоносова, ул. Федота Шубина) площадью 5,8573 га (далее – проект межевания территории).

2. Технический заказчик

АО "АГД Даймондс".

Источник финансирования работ – средства АО "АГД Даймондс".

3. Разработчик документации

Разработчик определяется техническим заказчиком в соответствии с действующим законодательством Российской Федерации.

4. Основание для разработки документации

Распоряжение Главы городского округа "Город Архангельск" от 5 февраля 2024 года № 483р "О подготовке проекта межевания территории городского округа "Город Архангельск" в границах территориальной зоны О1-1 (просп. Троицкий, ул. Суворова, просп. Ломоносова, ул. Федота Шубина) площадью 5,8573 га".

5. Объект градостроительного планирования или застройки территории, его основные характеристики

Территория в границах территориальной зоны О1-1 (просп. Троицкий, ул. Суворова, просп. Ломоносова, ул. Федота Шубина) расположена в Октябрьском территориальном округе города Архангельска и указана на схеме согласно приложению к настоящему заданию.

Территория в границах разработки проекта межевания территории составляет 5,8573 га.

Функциональные зоны согласно генеральному плану муниципального образования "Город Архангельск", утвержденному постановлением министерства строительства и архитектуры Архангельской области от 2 апреля 2020 года № 37-п (с изменениями), в границах которых разрабатывается проект межевания:

зона смешанной и общественно-деловой застройки.

Территориальные зоны согласно правилам землепользования и застройки городского округа "Город Архангельск", утвержденным постановлением министерства строительства и архитектуры Архангельской области от 29 сентября 2020 года № 68-п (с изменениями), в границах которых разрабатывается проект межевания:

зона смешанной и общественно-деловой застройки (кодированное обозначение – О1-1).

Категория земель – земли населенных пунктов.

Рельеф – спокойный.

Территория в границах разработки проекта межевания территории находится в границах следующих зон с особыми условиями использования территорий:

второй пояс зон санитарной охраны источников водоснабжения;

третий пояс зон санитарной охраны источников водоснабжения;

зона Б археологического наблюдения;

зона В археологического наблюдения;

зона регулирования застройки и хозяйственной деятельности 1 типа;

зона регулирования застройки и хозяйственной деятельности 2 типа;

охранная зона инженерных коммуникаций.

6. Основные требования к составу, содержанию и форме представляемых материалов проекта межевания территории, последовательность и сроки выполнения работы

При подготовке проекта межевания территории определение местоположения границ, образуемых и (или) изменяемых земельных участков осуществляется в соответствии с градостроительными регламентами и нормами отвода земельных участков для конкретных видов деятельности, иными требованиями к образуемым и (или) изменяемым земельным участкам, установленными федеральными законами и законами субъектов Российской Федерации, техническими регламентами, сводами правил.

В случае если разработка проекта межевания территории осуществляется применительно к территории, в границах которой предусматривается образование земельных участков на основании утвержденной схемы расположения земельного участка или земельных участков на кадастровом плане территории, срок действия которой не истек, местоположение границ земельных участков в таком проекте межевания территории должно соответствовать местоположению границ земельных участков, образование которых предусмотрено данной схемой.

Утверждению подлежит основная часть проекта межевания территории, которая включает:

1) текстовую часть, включающую в себя:

а) перечень и сведения о площади образуемых земельных участков, в том числе возможные способы их образования;

б) перечень и сведения о площади образуемых земельных участков, которые будут отнесены к территориям общего пользования или имуществу

общего пользования, в том числе в отношении которых предполагаются резервирование и (или) изъятие для государственных или муниципальных нужд;

в) вид разрешенного использования образуемых земельных участков в соответствии с проектом планировки территории в случаях, предусмотренных Градостроительным кодексом Российской Федерации;

г) целевое назначение лесов, вид (виды) разрешенного использования лесного участка, количественные и качественные характеристики лесного участка, сведения о нахождении лесного участка в границах особо защитных участков лесов (в случае, если подготовка проекта межевания территории осуществляется в целях определения местоположения границ образуемых и (или) изменяемых лесных участков);

д) сведения о границах территории, в отношении которой утвержден проект межевания, содержащие перечень координат характерных точек этих границ в системе координат, используемой для ведения Единого государственного реестра недвижимости. Координаты характерных точек границ территории, в отношении которой утвержден проект межевания, определяются в соответствии с требованиями к точности определения координат характерных точек границ, установленных в соответствии с Градостроительным кодексом Российской Федерации для территориальных зон;

2) чертежи межевания территории, на которых отображаются:

а) границы планируемых (в случае, если подготовка проекта межевания территории осуществляется в составе проекта планировки территории) и существующих элементов планировочной структуры;

б) красные линии, утвержденные в составе проекта планировки территории, или красные линии, утверждаемые, изменяемые проектом межевания территории в соответствии с пунктом 2 части 2 статьи 43 Градостроительного кодекса Российской Федерации;

в) линии отступа от красных линий в целях определения мест допустимого размещения зданий, строений, сооружений;

г) границы образуемых и (или) изменяемых земельных участков, условные номера образуемых земельных участков, в том числе в отношении которых предполагаются их резервирование и (или) изъятие для государственных или муниципальных нужд;

д) границы публичных сервитутов.

Материалы по обоснованию проекта межевания территории должны включать в себя чертежи, на которых отображаются:

1) границы существующих земельных участков;

2) границы зон с особыми условиями использования территорий;

3) местоположение существующих объектов капитального строительства;

4) границы особо охраняемых природных территорий;

5) границы территорий объектов культурного наследия;

б) границы лесничеств, лесопарков, участков лесничеств, лесных кварталов, лесотаксационных выделов или частей лесотаксационных выделов.

Проект межевания территории предоставляется техническим заказчиком в адрес департамента градостроительства Администрации городского округа

"Город Архангельск" на бумажном носителе и в электронном виде в следующем объеме:

- 1) на бумажном носителе в одном экземпляре;
 - 2) на электронном носителе (на компакт-диске) в одном экземпляре
- каждый нижеуказанный вид.

Электронная версия проекта межевания территории должна содержать:

- 1) графическую часть, выполненную с использованием программного расширения "AutoCad" (*.dwg/ .dxf) в системе координат, используемой для ведения Единого государственного реестра недвижимости (один экземпляр на компакт-диске);

- 2) графическую часть, выполненную в формате *.pdf (один экземпляр на компакт-диске);

- 3) текстовую часть, выполненную с использованием текстового редактора "Word" (*.doc/ .docx) (один экземпляр на компакт-диске).

Требования к текстовой части:

применяется шрифт Times New Roman № 14 или 13;

текст документа печатается через 1 – 1,5 межстрочных интервала;

абзацный отступ в тексте документа составляет 1,25 см;

интервал между буквами в словах – обычный;

интервал между словами – один пробел;

наименования разделов и подразделов центрируются по ширине текста;

текст документа выравнивается по ширине листа (по границам левого и правого полей документа);

длина самой длинной строки реквизита при угловом расположении реквизитов – не более 7,5 см;

длина самой длинной строки реквизита при продольном расположении реквизитов – не более 12 см.

Текстовая часть проекта межевания территории на бумажном носителе должна быть представлена в виде пояснительной записки (сброшюрованной книги).

Диски должны быть защищены от записи, иметь этикетку с указанием изготовителя, даты изготовления, названия комплекта. В корневом каталоге должен находиться текстовый файл содержания.

7. Основные требования к градостроительным решениям

При разработке проекта межевания территории учесть основные положения:

генерального плана муниципального образования "Город Архангельск", утвержденного постановлением министерства строительства и архитектуры Архангельской области от 2 апреля 2020 года № 37-п (с изменениями);

правил землепользования и застройки, утвержденных постановлением министерства строительства и архитектуры Архангельской области от 29 сентября 2020 года № 68-п (с изменениями);

проекта планировки межмагистральной территории (жилой район Кузнечиха) муниципального образования "Город Архангельск", утвержденного распоряжением мэра города Архангельска от 17 декабря 2014 года № 4533р

(с изменениями).

Проектом межевания территории необходимо предусмотреть:

увеличение земельного участка с кадастровым номером 29:22:040721:3 путем перераспределения с землями, государственная собственность на которые не разграничена, с целью размещения объектов благоустройства;

образование земельных участков общего пользования, занятых проездами, пожарными водоемами, скверами;

образование земельных участков на свободных от застройки территориях в соответствии с градостроительными регламентами производственной зоны Правил землепользования и застройки и с учетом существующей застройки;

уточнение местоположения границ земельных участков.

8. Состав, исполнители, сроки и порядок предоставления исходной информации для подготовки документации по планировке территории.

Необходимые исходные данные запрашиваются разработчиком самостоятельно, в том числе:

а) сведения из Единого государственного реестра недвижимости (далее – ЕГРН) о зонах с особыми условиями использования территорий в виде выписки из ЕГРН о зоне с особыми условиями использования;

б) сведения из ЕГРН о кадастровом плане территории, в пределах которого планируется размещение объекта капитального строительства;

в) сведения из ЕГРН о правообладателях объектов недвижимости, расположенных в пределах территории, в отношении которой разрабатывается проект планировки территории;

г) сведения о характеристиках объектов недвижимости, расположенных в пределах территории, в отношении которой подготавливается проект межевания;

д) иные исходные данные, необходимые для выполнения работы, включая получение цифровых топографических материалов, документов об использовании земельных участков, на которые действие градостроительных регламентов не распространяется или для которых градостроительные регламенты не устанавливаются.

9. Перечень органов государственной власти Российской Федерации, Архангельской области, иных субъектов Российской Федерации, органов местного самоуправления муниципального образования Архангельской области, согласовывающих проект межевания территории.

Проект межевания территории должен быть согласован разработчиком с:

департаментом муниципального имущества Администрации городского округа "Город Архангельск";

департаментом транспорта, строительства и городской инфраструктуры Администрации городского округа "Город Архангельск";

администрацией Октябрьского территориального округа.

По итогам полученных согласований представить проект межевания территории в департамент градостроительства Администрации городского округа "Город Архангельск" для принятия решения об утверждении.

Утверждение проекта межевания территории осуществляется в соответствии с Градостроительным кодексом Российской Федерации.

10. Требования к проекту межевания территории

Проект межевания территории выполнить в соответствии с требованиями законодательства, установленными государственными стандартами, техническими регламентами в сфере строительства и градостроительства, заданием.

Нормативно-правовая и методическая база для выполнения работ:

Градостроительный кодекс Российской Федерации;

Земельный кодекс Российской Федерации;

Жилищный кодекс Российской Федерации;

Водный кодекс Российской Федерации;

Градостроительный кодекс Архангельской области;

Федеральный закон от 29 июля 2017 года № 217-ФЗ "О ведении гражданами садоводства и огородничества для собственных нужд и о внесении изменений в отдельные законодательные акты Российской Федерации";

Федеральный закон от 30 марта 1999 года № 52-ФЗ "О санитарно-эпидемиологическом благополучии населения";

Федеральный закон от 10 января 2002 года № 7-ФЗ "Об охране окружающей среды";

Федеральный закон от 14 марта 1995 года № 33-ФЗ "Об особо охраняемых природных территориях";

Федеральный закон от 25 июня 2002 года № 73-ФЗ "Об объектах культурного наследия (памятниках истории и культуры) народов Российской Федерации";

Федеральный закон от 24 июня 1998 года № 89-ФЗ "Об отходах производства и потребления";

Федеральный закон от 21 декабря 1994 года № 68-ФЗ "О защите населения и территорий от чрезвычайных ситуаций природного и техногенного характера";

приказ Росреестра от 10 ноября 2020 года № П/0412 "Об утверждении классификатора видов разрешенного использования земельных участков";

приказ Министерства строительства и жилищно-коммунального хозяйства РФ от 25 апреля 2017 года № 739/пр "Об утверждении требований к цифровым топографическим картам и цифровым топографическим планам, используемым при подготовке графической части документации по планировке территории";

постановление Правительства Российской Федерации от 31 марта 2017 года № 402 "Об утверждении Правил выполнения инженерных изысканий, необходимых для подготовки документации по планировке территории";

РДС 30-201-98. Инструкция о порядке проектирования и установления красных линий в городах и других поселениях Российской Федерации;

СП 42.13330.2016. Свод правил. Градостроительство. Планировка и застройка городских и сельских поселений. Актуализированная редакция СНиП 2.07.01-89*;

СП 476.1325800.2020. Свод правил. Территории городских и сельских поселений. Правила планировки, застройки и благоустройства жилых микрорайонов;

СП 82.13330.2016. Свод правил. Благоустройство территорий. Актуализированная редакция СНиП III-10-75;

СП 396.1325800.2018. Улицы и дороги населенных пунктов. Правила градостроительного проектирования;

генеральный план муниципального образования "Город Архангельск", утвержденный постановлением министерства строительства и архитектуры Архангельской области от 2 апреля 2020 года № 37-п (с изменениями);

правила землепользования и застройки городского округа "Город Архангельск", утвержденные постановлением министерства строительства и архитектуры Архангельской области от 29 сентября 2020 года № 68-п (с изменениями);

проект планировки межмагистральной территории (жилой район Кузнечиха) муниципального образования "Город Архангельск", утвержденный распоряжением мэра города Архангельска от 17 декабря 2014 года № 4533р (с изменениями);

местные нормативы градостроительного проектирования городского округа "Город Архангельск", утвержденные решением Архангельской городской Думы от 20 сентября 2017 года № 567 (с изменениями);

региональные нормативы градостроительного проектирования Архангельской области, утвержденные постановлением Правительства Архангельской области от 19 апреля 2016 года № 123-пп (с изменениями);

иные законы и нормативные правовые акты Российской Федерации, Архангельской области, городского округа "Город Архангельск".

11. Состав и порядок проведения предпроектных научно-исследовательских работ и инженерных изысканий

Проект межевания территории выполнить на топографическом плане в масштабе 1:500 или 1:1000.

Инженерные изыскания выполнить в соответствии с постановлением Правительства Российской Федерации от 31 марта 2017 года № 402 "Об утверждении Правил выполнения инженерных изысканий, необходимых для подготовки документации по планировке территории".

12. Порядок проведения согласования проекта межевания территории

Порядок согласования проекта межевания территории:

1) предварительное рассмотрение основных проектных решений проекта межевания территории департаментом градостроительства Администрации городского округа "Город Архангельск";

2) согласование проекта межевания территории с организациями, указанными в пункте 9 настоящего задания;

3) доработка проекта межевания территории, устранение замечаний (недостатков);

4) проведение общественных обсуждений или общественных слушания по рассмотрению проекта межевания территории в порядке, установленном

в соответствии со статьей 5.1 Градостроительного кодекса Российской Федерации, Федеральным законом от 6 октября 2003 года № 131-ФЗ "Об общих принципах организации местного самоуправления в Российской Федерации", Уставом городского округа "Город Архангельск", Положением об организации и проведении общественных обсуждений по вопросам градостроительной деятельности на территории муниципального образования "Город Архангельск", утвержденным решением Архангельской городской Думы от 20 июня 2018 года № 688;

5) доработка проекта межевания территории по результатам общественных обсуждений или публичных слушаний;

б) утверждение проекта межевания территории Администрацией городского округа "Город Архангельск".

13. Дополнительные требования для зон с особыми условиями использования территорий

Проект межевания территории подготовить в соответствии с требованиями законодательства, в том числе природоохранного, на чертежах материалов по обоснованию проекта межевания территории должны быть обозначены зоны с особыми условиями использования территории.

14. Иные требования и условия

Разработанный с использованием компьютерных технологий проект межевания территории должен отвечать требованиям государственных стандартов и требованиям по формированию информационной системы обеспечения градостроительной деятельности.

Приложение: Схема границ проектирования.

ПРИЛОЖЕНИЕ

к заданию на подготовку проекта межевания
территории городского округа "Город Архангельск"
в границах территориальной зоны О1-1
(просп. Троицкий, ул. Суворова, просп. Ломоносова,
ул. Федота Шубина) площадью 5,8573 га

СХЕМА границ проектирования

