



Официальный публикатор
муниципальных правовых актов,
решений сессий Архангельской
городской Думы

Городская газета

АРХАНГЕЛЬСК – ГОРОД ВОИНСКОЙ СЛАВЫ

ЕЖЕНЕДЕЛЬНОЕ
ИЗДАНИЕ
АДМИНИСТРАЦИИ
ОБЛАСТНОГО
ЦЕНТРА

→ № **37** (522),
27 мая 2016 года

ЛЮДИ И СОБЫТИЯ • ПОЛИТИКА И ЭКОНОМИКА • КУЛЬТУРА И СПОРТ

Граница между детством и взрослой жизнью

Более четырех с половиной тысяч юных архангелогородцев простились со школой

**В школах, гимназиях и лицеях
Архангельска прозвучал послед-
ний звонок для выпускников 9-х
и 11-х классов.**

Почетным гостем торжества в городской гимназии № 6 стал глава Архангельска **Игорь Годзиш**.

– Хочу поздравить вас с первым значимым событием в вашей жизни – окончанием школы. Храните дружбу, которую вы приобрели за годы совместной учебы, любите и уважайте своих преподавателей, которые вложили в вас часть своего сердца, своей души. Желаю вам успешно сдать выпускные экзамены и поступить в те учебные заведения, которые вы для себя выбрали, с честью и достоинством идти дальше по жизни, любить свой город и помнить, что и он вас очень любит, – сказал в напутственном слове выпускникам Игорь Викторович.

Архангельская гимназия № 6 – одно из ведущих образовательных учреждений региона. За 79 лет работы из стен гимназии вышли тысячи учеников, многие из них своими успехами прославляют наш город на уровне страны и мира. И пусть далеко не все из тех школьников, что сегодня оканчивают учебу, попадут на знаменитый стенд выпускников 6-й гимназии, где расположены фото и биографии людей, внесших значительный вклад в развитие нашей Родины. Главное, как уверен директор этого образовательного учреждения **Владимир Уткин**, в любой ситуации оставаться хорошим человеком.

– Последний звонок – это граница между детством и взрослой жизнью. Впереди вас ждет целый мир. Я надеюсь, что те знания, тот опыт, который вы получили в стенах гимназии, поможет вам с честью преодолеть Единый государственный экзамен и все те экзамены, которые преподнесет вам жизнь, – сказал Владимир Уткин.

Выпускники – три одиннадцатых класса, каждый особенный, непохожий на других. Что еще раз подтвердилось во время праздничного концерта, устроенного 11-классниками для своих родителей и педагогов.

– Это невероятное ощущение, невероятные эмоции. Я чувствую грусть, ведь расстанусь со своими учителями, – признается ученик 11 «В» класса **Евгений Копылов**.

С таким же настроением прощается со школой и его одноклассница **Полина Шкиль**.

– День последнего звонка, я думаю, запомнится каждому здесь присутствующему как один из главных в жизни. Эти эмоции, которые ты испытываешь, когда говоришь своему любимому учителю слова благодарности, просто невероятны. Конечно, мы не совсем прощаемся со школой – сейчас начнутся экзамены, а вообще, я каждый год собираюсь приходить сюда, чтобы знакомиться с новыми поколениями учеников, увидеть педагогов, – поделилась планами Полина Шкиль.

Впереди у одиннадцатиклассников гимназии № 6, как и у остальных выпускников нашей страны, экзамены и поступление в средние специальные или высшие учебные заведения. А чтобы не так грустно было расставаться со школой, ребята подготовили для своих родителей и педагогов спектакль на английском языке, сообщает пресс-служба городской администрации.



■ ФОТОРЕПОРТАЖ: ПРЕСС-СЛУЖБА АДМИНИСТРАЦИИ ГОРОДА

Отказать в предоставлении разрешения на отклонения от предельных параметров объекта разрешенного строительства многоэтажного жилого дома с помещениями административного назначения и подземной автостоянкой на земельном участке с кадастровыми номерами 29:22:050501:6 площадью 1523 кв.м, расположенном в Ломоносовском территориальном округе г. Архангельска по ул. Карла Либкнехта:
уменьшение отступа здания от границ земельного участка до 0 метров (отступ принять с учетом размещения подземной автостоянки);
увеличение максимального процента застройки в границах земельного участка до 78 процентов;
уменьшение минимального количества машино-мест для хранения индивидуального транспорта до 30 машино-мест;
размещение площадки для игр детей дошкольного и младшего школьного возраста за границами земельного участка (по ул. Карла Либкнехта во дворе дома № 12 по ул. Воскресенской/ № 115 по пр. Новгородскому).

Глава муниципального образования

И.В. Годзиш

**ГЛАВА МУНИЦИПАЛЬНОГО ОБРАЗОВАНИЯ
"ГОРОД АРХАНГЕЛЬСК"****РАСПОРЯЖЕНИЕ**

от 23 мая 2016 г. № 1331р

О предоставлении разрешения на отклонения от предельных параметров объекта разрешенного строительства среднеэтажного жилого дома с помещениями общественного назначения на первом этаже на земельных участках, расположенных в Ломоносовском территориальном округе г. Архангельска в границах пр.Новгородского и ул.Володарского

В соответствии с Градостроительным кодексом Российской Федерации от 29.12.2004 № 190-ФЗ:

Предоставить разрешение на отклонения от предельных параметров объекта разрешенного строительства среднеэтажного жилого дома с помещениями общественного назначения на первом этаже на земельных участках с кадастровыми номерами 29:22:050502:1519, площадью 2126 кв.м. и 29:22:050502:117, площадью 750 кв.м, расположенных в Ломоносовском территориальном округе г. Архангельска в границах пр. Новгородского и ул. Володарского:

уменьшение отступа здания от границ земельных участков до 0 метров;
уменьшение отступа здания от красной линии до 0 метров;
уменьшение отступа здания от границы зоны автомобильного транспорта ВТ-2-1 до 0 метров;
увеличение максимального процента застройки в границах земельных участков до 62 процентов;
уменьшение минимального количества машино-мест для хранения индивидуального транспорта до 24 машино-места;
размещение площадок общего пользования различного назначения (площадки для игр детей дошкольного и младшего школьного возраста, площадки для отдыха взрослого населения и спортивные площадки) за границами земельных участков (с восточной стороны земельного участка с кадастровым номером 29:22:050502:1519);
размещение проезда за границами земельных участков (с юго-восточной стороны земельного участка с кадастровым номером 29:22:050502:1519).

Глава муниципального образования

И.В. Годзиш

**ГЛАВА МУНИЦИПАЛЬНОГО ОБРАЗОВАНИЯ
"ГОРОД АРХАНГЕЛЬСК"****РАСПОРЯЖЕНИЕ**

от 23 мая 2016 г. № 1332р

О предоставлении разрешения на отклонение от предельных параметров разрешенного строительства индивидуального жилого дома на земельном участке, расположенном в Маймаксанском территориальном округе г. Архангельска по ул. Карбасной

В соответствии с Градостроительным кодексом Российской Федерации от 29.12.2004 № 190-ФЗ:

Предоставить разрешение на отклонение от предельных параметров разрешенного строительства индивидуального жилого дома на земельном участке с кадастровым номером 29:22:011308:1200 площадью 1000 кв.м, расположенном в Маймаксанском территориальном округе г.Архангельска по ул.Карбасной: увеличение этажей наземной части здания до 2.

Глава муниципального образования

И.В. Годзиш

**ГЛАВА МУНИЦИПАЛЬНОГО ОБРАЗОВАНИЯ
"ГОРОД АРХАНГЕЛЬСК"****РАСПОРЯЖЕНИЕ**

от 23 мая 2016 г. № 1334р

Об отказе в предоставлении разрешения на отклонение от предельных параметров разрешенного строительства индивидуального жилого дома на земельном участке, расположенном в Маймаксанский территориальном округе г. Архангельска по ул. Победы

В соответствии с Градостроительным кодексом Российской Федерации от 29.12.2004 № 190-ФЗ:

Отказать в предоставлении разрешения на отклонение от предельных параметров разрешенного строительства индивидуального жилого дома на земельном участке с кадастровым номером 29:22:011308:1208 площадью 1098 кв.м, расположенном в Маймаксанском территориальном округе г.Архангельска по ул.Победы:
уменьшение отступа здания от границ земельного участка до 0 метров (с северной стороны земельного участка).

Глава муниципального образования

И.В. Годзиш

**ГЛАВА МУНИЦИПАЛЬНОГО ОБРАЗОВАНИЯ
"ГОРОД АРХАНГЕЛЬСК"****РАСПОРЯЖЕНИЕ**

от 23 мая 2016 г. № 1336р

О предоставлении разрешения на отклонение от предельных параметров разрешенного строительства индивидуального жилого дома на земельном участке, расположенном в Северном территориальном округе г. Архангельска по ул.Песочной

В соответствии с Градостроительным кодексом Российской Федерации от 29.12.2004 № 190-ФЗ:

Предоставить разрешение на отклонение от предельных параметров разрешенного строительства индивидуального жилого дома на земельном участке с кадастровым номером 29:22:030604:336 площадью 761 кв.м, расположенном в Северный территориальном округе г.Архангельска по ул.Песочной: увеличение этажей наземной части здания до 2.

Глава муниципального образования

И.В. Годзиш

**ГЛАВА МУНИЦИПАЛЬНОГО ОБРАЗОВАНИЯ
"ГОРОД АРХАНГЕЛЬСК"****РАСПОРЯЖЕНИЕ**

от 23 мая 2016 г. № 1333р

О предоставлении разрешения на отклонение от предельных параметров разрешенного строительства индивидуального жилого дома на земельном участке, расположенном в Соломбальском территориальном округе г. Архангельска по ул. Соломбальской

В соответствии с Градостроительным кодексом Российской Федерации от 29.12.2004 № 190-ФЗ:

Предоставить разрешение на отклонение от предельных параметров разрешенного строительства индивидуального жилого дома на земельном участке с кадастровым номером 29:22:022829:2 площадью 559 кв.м, расположенном в Соломбальском территориальном округе г.Архангельска по ул.Соломбальской:
уменьшение отступа здания от границ земельного участка до 2,2 метров (с юго-западной стороны).

Глава муниципального образования

И.В. Годзиш

**ГЛАВА МУНИЦИПАЛЬНОГО ОБРАЗОВАНИЯ
"ГОРОД АРХАНГЕЛЬСК"****РАСПОРЯЖЕНИЕ**

от 23 мая 2016 г. № 1326р

Об отказе в предоставлении разрешения на условно разрешенный вид использования земельного участка с кадастровым номером 29:22:071901:66, расположенного в территориальном округе Варавино-Фактория г. Архангельска, СОТ "Лотос", участок № 14

В соответствии с Градостроительным кодексом Российской Федерации от 29.12.2004 № 190-ФЗ:

Отказать в предоставлении разрешения на условно разрешенный вид использования земельного участка площадью 752 кв.м с кадастровым номером 29:22:071901:66, расположенного в территориальном округе Варавино-Фактория г. Архангельска, СОТ "Лотос", участок № 14 "для размещения индивидуального жилого дома".

Глава муниципального образования

И.В. Годзиш

**ГЛАВА МУНИЦИПАЛЬНОГО ОБРАЗОВАНИЯ
"ГОРОД АРХАНГЕЛЬСК"****РАСПОРЯЖЕНИЕ**

от 23 мая 2016 г. № 1330р

О предоставлении разрешения на условно разрешенный вид использования земельного участка, расположенного в Ломоносовском территориальном округе г. Архангельск по ул. Павла Усова

В соответствии с Градостроительным кодексом Российской Федерации от 29.12.2004 г. № 190-ФЗ:

Предоставить разрешение на условно разрешенный вид использования земельного участка площадью 1257 кв.м с кадастровым номером 29:22:050402:38, расположенного в Ломоносовском территориальном округе г. Архангельска по ул. Павла Усова: "размещение объектов технического обслуживания и ремонта транспортных средств, машин и оборудования".

Главы муниципального образования

И.В. Годзиш

**ГЛАВА МУНИЦИПАЛЬНОГО ОБРАЗОВАНИЯ
"ГОРОД АРХАНГЕЛЬСК"****РАСПОРЯЖЕНИЕ**

от 23 мая 2016 г. № 1328р

Об отказе в предоставлении разрешения на условно разрешенный вид использования земельного участка, расположенного в территориальном округе Варавино-Фактория г. Архангельск по ул. Белогорской

В соответствии с Градостроительным кодексом Российской Федерации от 29.12.2004 г. № 190-ФЗ:

Отказать в предоставлении разрешения на условно разрешенный вид использования земельного участка площадью 6144 кв.м с кадастровым номером 29:22:073106:1, расположенного в территориальном округе Варавино-Фактория г. Архангельска по ул. Белогорской: "для размещения объектов сельскохозяйственного назначения".

Глава муниципального образования

И.В. Годзиш

**ГЛАВА МУНИЦИПАЛЬНОГО ОБРАЗОВАНИЯ
"ГОРОД АРХАНГЕЛЬСК"****РАСПОРЯЖЕНИЕ**

от 23 мая 2016 г. № 1327р

Об отказе в предоставлении разрешения на отклонение от предельных параметров разрешенного строительства объекта капитального строительства на земельном участке, расположенном в территориальном округе Майская горка г. Архангельска по пр. Московскому

В соответствии с Градостроительным кодексом Российской Федерации от 29.12.2004 г. № 190-ФЗ:

Отказать в предоставлении разрешения на отклонение от предельных параметров разрешенного строительства объекта капитального строительства на земельном участке площадью 908 кв. м с кадастровым номером 29:22:060403:4019, расположенном в территориальном округе Майская горка г. Архангельска по пр. Московскому: размещение здания отдельно стоящим объектом капитального строительства.

Глава муниципального образования

И.В. Годзиш

**АДМИНИСТРАЦИЯ МУНИЦИПАЛЬНОГО ОБРАЗОВАНИЯ
"ГОРОД АРХАНГЕЛЬСК"****ПО С Т А Н О В Л Е Н И Е**

от 20 мая 2016 г. № 579

**Об обеспечении безопасности людей на водных объектах
в период летнего сезона 2016 года**

В соответствии с Водным кодексом РФ, Федеральным законом от 06.10.2003 № 131-ФЗ "Об общих принципах организации местного самоуправления в Российской Федерации", постановлением администрации Архангельской области от 28.04.2009 № 119-па/17 "Об утверждении Правил охраны жизни людей на водных объектах в Архангельской области", в целях обеспечения безопасности людей на водных объектах, расположенных в границах территории муниципального образования "Город Архангельск" Администрация муниципального образования "Город Архангельск" **постановляет**:

1. Утвердить прилагаемый План проведения мероприятий по обеспечению безопасности людей на водных объектах муниципального образования "Город Архангельск" в период летнего сезона 2016 года.
2. В целях безопасности людей, охраны их жизни и здоровья запретить купание на водных объектах общего пользования, расположенных на территории муниципального образования "Город Архангельск".
3. Опубликовать постановление в газете "Архангельск – город воинской славы" и на официальном информационном Интернет-портале муниципального образования "Город Архангельск".
4. Контроль за исполнением постановления возложить на заместителя Главы муниципального образования "Город Архангельск" по городскому хозяйству Петухову Е.В.

Глава муниципального образования "Город Архангельск"

И.В. Годзиш

УТВЕРЖДЕН
постановлением Администрации
муниципального образования
"Город Архангельск"
от 20.05.2016 № 579

**ПЛАН
проведения мероприятий по обеспечению безопасности людей
на водных объектах муниципального образования "Город Архангельск"
в период летнего сезона 2016 года**

№ п/п	Мероприятия	Срок исполнения	Исполнитель
1	2	3	4
1.	Мониторинг информации о санитарно-эпидемиологическом благополучии (состоянии речной воды и грунта) в местах традиционного массового отдыха людей у воды, размещённой на официальном информационном Интернет-портале Роспотребнадзора	В течение всего периода	Муниципальное казённое учреждение муниципального образования "Город Архангельск" "Городской центр гражданской защиты" (далее – МКУ ГЦЗ)

2.	Организация установки знаков безопасности в местах традиционного массового отдыха людей: в Октябрьском территориальном округе МО "Город Архангельск": на правом берегу реки Северной Двины, напротив "Площади Мира"; на береговой полосе острова Кего реки Северной Двины; в Ломоносовском территориальном округе МО "Город Архангельск": на берегу реки Северной Двины, от ул.Парижской Коммуны до морского речного вокзала; в Северном территориальном округе МО "Город Архангельск": на берегу протоки Кузнечихи реки Северной Двины, от ул.40 лет Великой Победы до ул.Малиновского; в Маймаксанском территориальном округе МО "Город Архангельск": на береговой полосе протоки Маймаксы реки Северной Двины, от ул.Ладожской, 49 до причала п.Экономия;	До 10 июня	Управление военно-мобилизационной работы и гражданской обороны Администрации МО "Город Архангельск" (далее – УВМР и ГО), МКУ ГЦГЗ, администрации территориальных округов Администрации МО "Город Архангельск"
	в территориальном округе МО "Город Архангельск" Варавино-Фактория: на правом берегу реки Северной Двины, от дома № 314, корп.2 по пр.Ленинградскому до ул. Заливной; в Соломбальском территориальном округе МО "Город Архангельск": на берегу протоки Кузнечихи реки Северной Двины у автомобильного моста (Соломбальский пляж); на береговой полосе острова Молодёжный; на берегу протоки Маймаксы реки Северной Двины в районе ул.Маймаксанской, 17, корп.1; в территориальном округе МО "Город Архангельск" Майская горка: на береговой полосе озера Бутыгино; на берегу реки Северной Двины, напротив ул.Галушина; на береговой полосе острова Краснофлотского реки Северной Двины; в Исакогорском и Цигломском территориальных округах МО "Город Архангельск": на береговой полосе озера посёлка Бакарица; на берегу Никольского рукава реки Северной Двины, в посёлке Цигломь; на берегах реки Исакогорки, в посёлке Затон		
3.	Организация проведения занятий с детьми по правилам безопасного поведения вблизи водоёмов и на воде	В течение всего периода	Департамент образования Администрации МО "Город Архангельск", управление по физической культуре и спорту Администрации МО "Город Архангельск"
4.	Организация обследования дна реки Северной Двины в местах традиционного массового отдыха людей в муниципальном образовании "Город Архангельск"	До 15 июня	УВМР и ГО
5.	Организация дежурства спасателей в местах традиционного массового отдыха людей у реки Северной Двины: ул.Советская, у моста через р.Кузнечиху; ул.Урицкого, 1	В течение всего периода	МКУ ГЦГЗ
6.	Проведение мероприятий совместно с "Север ОСВОД" и другими аварийно-спасательными формированиями и общественными спасателями по организации дополнительных спасательных постов в местах традиционного массового отдыха людей у реки Северной Двины	В течение всего периода	МКУ ГЦГЗ, "Север" (по согласованию) ОСВОД
7.	Организация охраны общественного порядка в местах традиционного массового отдыха людей	В течение всего периода	УМВД России по городу Архангельску (по согласованию)
8.	Информирование населения о мерах безопасности на водных объектах в летний период	В течение всего периода	МКУ ГЦГЗ

АДМИНИСТРАЦИЯ МУНИЦИПАЛЬНОГО ОБРАЗОВАНИЯ
"ГОРОД АРХАНГЕЛЬСК"

ПОСТАНОВЛЕНИЕ

от 23 мая 2016 г. № 580

О внесении изменений в постановление Администрации муниципального образования "Город Архангельск" от 09.02.2016 № 138, Стандарт оказания муниципальной услуги по реализации дополнительных общеобразовательных общеразвивающих программ и Стандарт оказания муниципальной услуги по реализации дополнительных общеобразовательных предпрофессиональных программ

1. Внести в постановление Администрации муниципального образования "Город Архангельск" от 09.02.2016 № 138 "Об утверждении стандарта оказания муниципальной услуги по реализации дополнительных общеобразовательных общеразвивающих программ и стандарта оказания муниципальной услуги по реализации дополнительных общеобразовательных предпрофессиональных программ" следующие изменения:

- наименование изложить в следующей редакции:
"Об утверждении Стандарта оказания муниципальной услуги по реализации дополнительных общеразвивающих программ и Стандарта оказания муниципальной услуги по реализации дополнительных предпрофессиональных программ в области физической культуры и спорта";
- преамбулу изложить в следующей редакции:
"В целях повышения качества оказания и доступности муниципальных услуг по реализации дополнительных общеразвивающих программ, по реализации дополнительных предпрофессиональных программ в области физической культуры и спорта, в соответствии с Порядком разработки и утверждения стандартов оказания муниципальных услуг, утвержденным распоряжением мэрии города Архангельска от 12.12.2012 № 3017р, Администрация муниципального образования "Город Архангельск" постановляет:";
- пункт 1 изложить в следующей редакции:
"1. Утвердить прилагаемые:
Стандарт оказания муниципальной услуги по реализации дополнительных общеразвивающих программ;
Стандарт оказания муниципальной услуги по реализации дополнительных предпрофессиональных программ в области физической культуры и спорта.";

2. Внести в Стандарт оказания муниципальной услуги по реализации дополнительных общеобразовательных общеразвивающих программ, утвержденный постановлением Администрации муниципального образования "Город Архангельск" от 09.02.2016 № 138, следующие изменения:

- в наименовании, пункте 1.1 раздела 1 "Общие положения", подпункте 2.2.8 и пункте 2.6 раздела 2 "Требования к оказанию муниципальной услуги" слово "общеобразовательных" исключить;
- в подпункте 2.9.2 раздела 2 "Требования к оказанию муниципальной услуги" слова "не реже двух раз в год" заменить словом "Ежеквартально".
- Внести в Стандарт оказания муниципальной услуги по реализации дополнительных общеобразовательных предпрофессиональных программ, утвержденный постановлением Администрации муниципального образования "Город Архангельск" от 09.02.2016 № 138, следующие изменения:
а) в наименовании, пункте 1.1 раздела 1 "Общие положения" и пункте 2.6 раздела 2 "Требования к оказанию муниципальной услуги" слова "реализация дополнительных общеобразовательных предпрофессиональных программ" в соответствующих падежах заменить словами "реализация дополнительных предпрофессиональных программ" в области физической культуры и спорта" в соответствующих падежах;
б) в подпункте 2.2.8 раздела 2 "Требования к оказанию муниципальной услуги" слова "дополнительной общеобразовательной предпрофессиональной программы" заменить словами "дополнительной предпрофессиональной программы в области физической культуры и спорта";
- в подпункте 2.9.2 раздела 2 "Требования к оказанию муниципальной услуги" слова "не реже двух раз в год" заменить словом "Ежеквартально".
- Опубликовать постановление в газете "Архангельск – город воинской славы" и на официальном информационном Интернет-портале муниципального образования "Город Архангельск".

Глава муниципального образования "Город Архангельск"

И.В. Годзиш

АДМИНИСТРАЦИЯ МУНИЦИПАЛЬНОГО ОБРАЗОВАНИЯ
"ГОРОД АРХАНГЕЛЬСК"

ПОСТАНОВЛЕНИЕ

от 23 мая 2016 г. № 581

О внесении изменений в Стандарт оказания муниципальной услуги по спортивной подготовке по олимпийским видам спорта и Стандарт оказания муниципальной услуги по спортивной подготовке по неолимпийским видам спорта

1. Внести в Стандарт оказания муниципальной услуги по спортивной подготовке по олимпийским видам спорта, утвержденный постановлением Администрации муниципального образования "Город Архангельск" от 24.02.2016 № 186 "Об утверждении стандарта оказания муниципальной услуги по спортивной подготовке по олимпийским видам спорта и стандарта оказания муниципальной услуги по спортивной подготовке по неолимпийским видам спорта" следующие изменения:
а) в пункте 1.2 раздела 1 "Общие положения" слова "; тяжелая атлетика", "; пулевая стрельба" исключить;
б) в пункте 1.8 раздела 1 "Общие положения":
абзац семнадцатый исключить;
абзацы восемнадцатый – тридцать пятый считать абзацами семнадцатым – тридцать четвертым соответственно;
абзац двадцатый исключить;
абзацы двадцать первый – тридцать четвертый считать абзацами двадцатым – тридцать третьим соответственно;
в) в подпункте 2.9.2 раздела 2 "Требования к оказанию муниципальной услуги" слова "не реже двух раз в год" заменить словом "Ежеквартально".

2. Внести в Стандарт оказания муниципальной услуги по спортивной подготовке по неолимпийским видам спорта, утвержденный постановлением Администрации муниципального образования "Город Архангельск" от 24.02.2016 № 186 "Об утверждении стандарта оказания муниципальной услуги по спортивной подготовке по олимпийским видам спорта и стандарта оказания муниципальной услуги по спортивной подготовке по неолимпийским видам спорта", следующие изменения:
а) в пункте 1.2 раздела 1 "Общие положения" слова "; полиатлон", "; пауэрлифтинг; флорбол" исключить;
б) в пункте 1.8 раздела 1 "Общие положения" абзац восемнадцатый исключить;
в) в подпункте 2.9.2 раздела 2 "Требования к оказанию муниципальной услуги" слова "не реже двух раз в год" заменить словом "Ежеквартально".

3. Опубликовать постановление в газете "Архангельск – город воинской славы" и на официальном информационном Интернет-портале муниципального образования "Город Архангельск".

Глава муниципального образования "Город Архангельск"

И.В. Годзиш

АДМИНИСТРАЦИЯ МУНИЦИПАЛЬНОГО ОБРАЗОВАНИЯ
"ГОРОД АРХАНГЕЛЬСК"

ПОСТАНОВЛЕНИЕ

от 23 мая 2016 г. № 582

О внесении изменений в Стандарт оказания муниципальной услуги по организации отдыха детей и молодежи

1. Внести в Стандарт оказания муниципальной услуги по организации отдыха детей и молодежи, утвержденный постановлением Администрации муниципального образования "Город Архангельск" от 24.02.2016 № 185 "Об утверждении Стандарта оказания муниципальной услуги по организации отдыха детей и молодежи", следующие изменения:
а) пункт 2.6 раздела II "Требования к оказанию муниципальной услуги" изложить в следующей редакции:
"2.6. Показатели, характеризующие качество муниципальной услуги"

Наименование показателя	Единица измерения	Формула расчета	Источник информации о значении показателя (исходные данные для ее расчета)
Отсутствие обоснованных жалоб потребителей муниципальной услуги	Единица	Абсолютный показатель	Книги, карточки (базы данных), реестры, журналы регистрации и контроля обращений граждан

б) в подпункте 2.9.2 раздела II "Требования к оказанию муниципальной услуги" слова "не реже двух раз в год" заменить словами "Ежеквартально".

2. Опубликовать постановление в газете "Архангельск – город воинской славы" и на официальном информационном Интернет-портале муниципального образования "Город Архангельск".

Глава муниципального образования "Город Архангельск"

И.В. Годзиш

АДМИНИСТРАЦИЯ МУНИЦИПАЛЬНОГО ОБРАЗОВАНИЯ
"ГОРОД АРХАНГЕЛЬСК"

ПОСТАНОВЛЕНИЕ

от 23 мая 2016 г. № 583

О внесении изменений и дополнения в План мероприятий в сфере социальной политики на 2016 год

1. Внести в План мероприятий в сфере социальной политики на 2016 год, утвержденный постановлением мэрии города Архангельска от 31.12.2015 № 183, (с изменениями и дополнением) следующие изменения и дополнение:

- в пункте 1 "Общегородские социально значимые мероприятия":
подпункт 1.2 изложить в следующей редакции:
"1.2 День защитников Отечества (23 февраля) Февраль 15,3";
подпункт 1.18 исключить;
б) пункт 3 "Мероприятия для членов семей погибших военнослужащих" дополнить подпунктом 3.2 следующего содержания:
"3.2 День матери Ноябрь 112,3";
в) подпункт 4.4 пункта 4 "Мероприятия для семей, имеющих детей" изложить в следующей редакции:
"4.4 Фотовыставка "Мир моей семьи" Май-июнь 39,4";
г) подпункт 2.2 пункта 2 "Мероприятия для граждан старшего поколения" изложить в следующей редакции:
"2.2 Проведение мероприятий, посвященных памятным датам ветеранов В течение года 303,2";
д) пункт 4 дополнить подпунктом 4.9 следующего содержания:
"4.9 Организация и проведение Всероссийской встречи участников городов России "Города для детей" Июнь 389,2";
- в строке "ИТОГО" цифру "3563,3" заменить цифрой "3908,7".
- Опубликовать постановление в газете "Архангельск – город воинской славы" и на официальном информационном Интернет-портале муниципального образования "Город Архангельск".

Глава муниципального образования "Город Архангельск"

И.В. Годзиш

АДМИНИСТРАЦИЯ МУНИЦИПАЛЬНОГО ОБРАЗОВАНИЯ
"ГОРОД АРХАНГЕЛЬСК"

ПОСТАНОВЛЕНИЕ

от 24 мая 2016 г. № 586

О внесении изменения и дополнения в приложение № 2 к постановлению мэрии города Архангельска от 07.04.2014 № 278

1. Внести в приложение № 2 к постановлению мэрии города Архангельска от 07.04.2014 № 278 "Об определении границ и утверждении схем границ прилегающих территорий, на которых не допускается розничная продажа алкогольной продукции" (с изменениями и дополнениями) следующие изменения и дополнение:

- схему № 122 границ прилегающей территории муниципального бюджетного образовательного учреждения дополнительного образования муниципального образования "Город Архангельск" "Архангельский детско-юношеский центр" изложить в новой редакции согласно приложению № 1 к настоящему постановлению;
- дополнить приложение № 2 схемами № 193, 194, 195, 196, 197, 198, 199, 200 границ прилегающих территорий к образовательным организациям (по подготовке водителей транспортных средств) согласно приложению № 2 к настоящему постановлению.
- Настоящее постановление вступает в силу со дня его официального опубликования.
- Опубликовать постановление в газете "Архангельск – город воинской славы" и на официальном информационном Интернет-портале муниципального образования "Город Архангельск".

Глава муниципального образования "Город Архангельск"

И.В. Годзиш

Приложение № 1
к постановлению Администрации
муниципального образования
"Город Архангельск"
от 24.05.2016 № 586

Схема № 122
границы прилегающей территории муниципального
бюджетного образовательного учреждения дополнительного образования
муниципального образования "Город Архангельск"
"Архангельский детско-юношеский центр"

Местоположение объекта: Архангельская область, г. Архангельск, набережная Георгия Седова,
д.14




Условные обозначения:
— границы земельного участка,
▨ границы прилегающей территории, в пределах которой не допускается размещение объектов автомобильной парковки

Приложение № 2
к постановлению Администрации
муниципального образования
"Город Архангельск"
от 24.05.2016 № 586

Приложение № 2
к постановлению мэрии
города Архангельска
от 07.04.2014 № 278

Схема № 193
границы прилегающей территории образовательной организации
(по подготовке водителей транспортных средств),
расположенной по адресу: Архангельская область, г. Архангельск,
ул. Карельская, д. 29

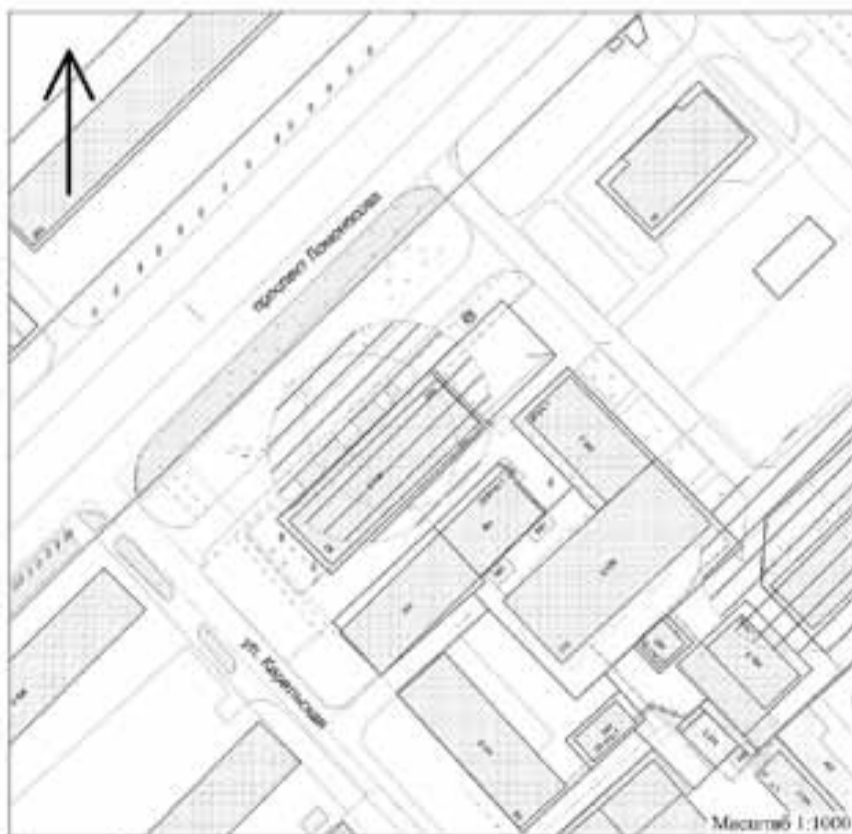

Условные обозначения:
— границы земельного участка,
▨ границы прилегающей территории, в пределах которой не допускается размещение объектов автомобильной парковки

Схема № 194
границы прилегающей территории образовательной организации
(по подготовке водителей транспортных средств),
расположенной по адресу: Архангельская область, г. Архангельск,
пр. Ломоносова, д. 32



Условные обозначения:
— границы земельного участка,
▨ границы прилегающей территории, в пределах которой не допускается размещение объектов автомобильной парковки

Приложение № 2
к постановлению мэрии
города Архангельска
от 07.04.2014 № 278

Приложение № 2
к постановлению мэрии
города Архангельска
от 07.04.2014 № 278

Схема № 195
границы прилегающей территории образовательной организации
(по подготовке водителей транспортных средств),
расположенной по адресу: Архангельская область, г. Архангельск,
ул. Урицкого, д. 47





Условные обозначения:
— границы земельного участка,
▨ границы прилегающей территории, в пределах которой не допускается размещение объектов автомобильной парковки

Приложение № 2
 к постановлению мэрии
 города Архангельска
 от 07.04.2014 № 278

Приложение № 2
 к постановлению мэрии
 города Архангельска
 от 07.04.2014 № 278

Схема № 196
 границ прилегающей территории образовательной организации
 (по подготовке водителей транспортных средств),
 расположенной по адресу: Архангельская область, г. Архангельск,
 ул. Федора Абрамова, д. 15, стр. 1

Схема № 198
 границ прилегающей территории образовательной организации
 (по подготовке водителей транспортных средств),
 расположенной по адресу: Архангельская область, г. Архангельск,
 ул. Урицкого, д. 28

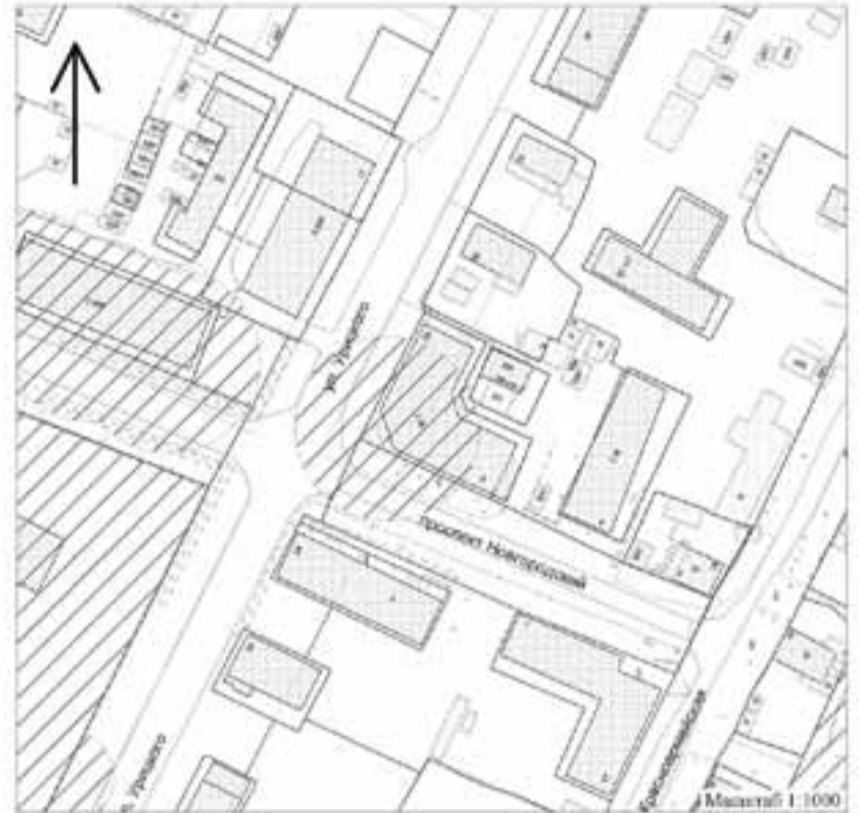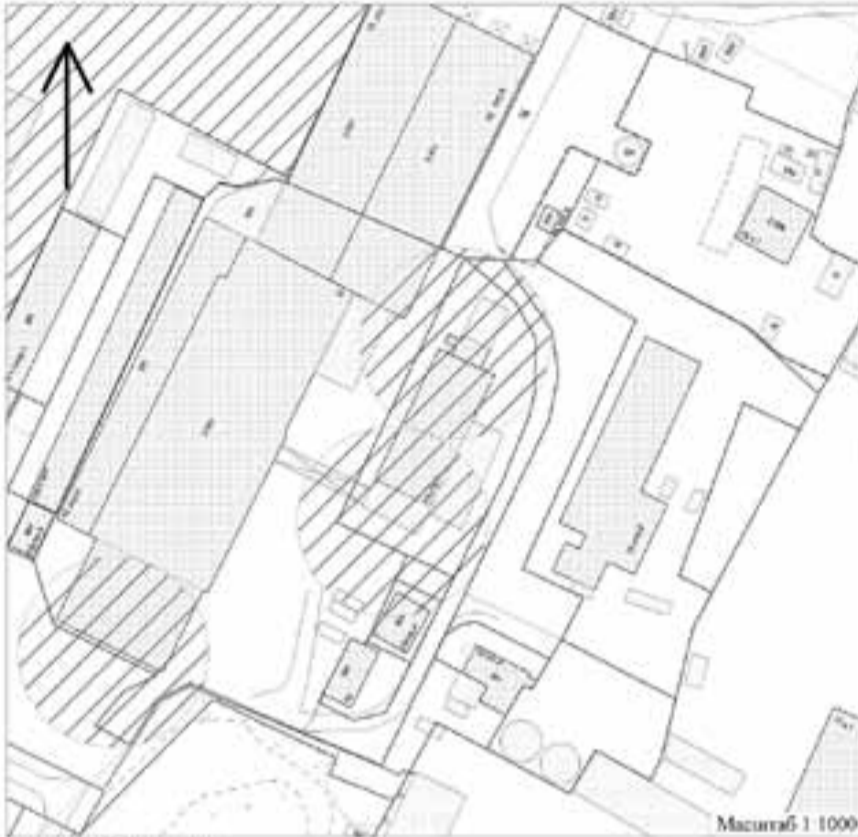

Условные обозначения:
 — границы земельного участка;
 — границы прилегающих территорий, в пределах которых не допускается размещение объектов автомобильной парковки


Условные обозначения:
 — границы земельного участка;
 — границы прилегающих территорий, в пределах которых не допускается размещение объектов автомобильной парковки

Приложение № 2
 к постановлению мэрии
 города Архангельска
 от 07.04.2014 № 278

Приложение № 2
 к постановлению мэрии
 города Архангельска
 от 07.04.2014 № 278

Схема № 197
 границ прилегающей территории образовательной организации
 (по подготовке водителей транспортных средств),
 расположенной по адресу: Архангельская область, г. Архангельск,
 пр. Ломоносова, д. 261

Схема № 199
 границ прилегающей территории образовательной организации
 (по подготовке водителей транспортных средств),
 расположенной по адресу: Архангельская область, г. Архангельск,
 ул. Свободы, д. 24

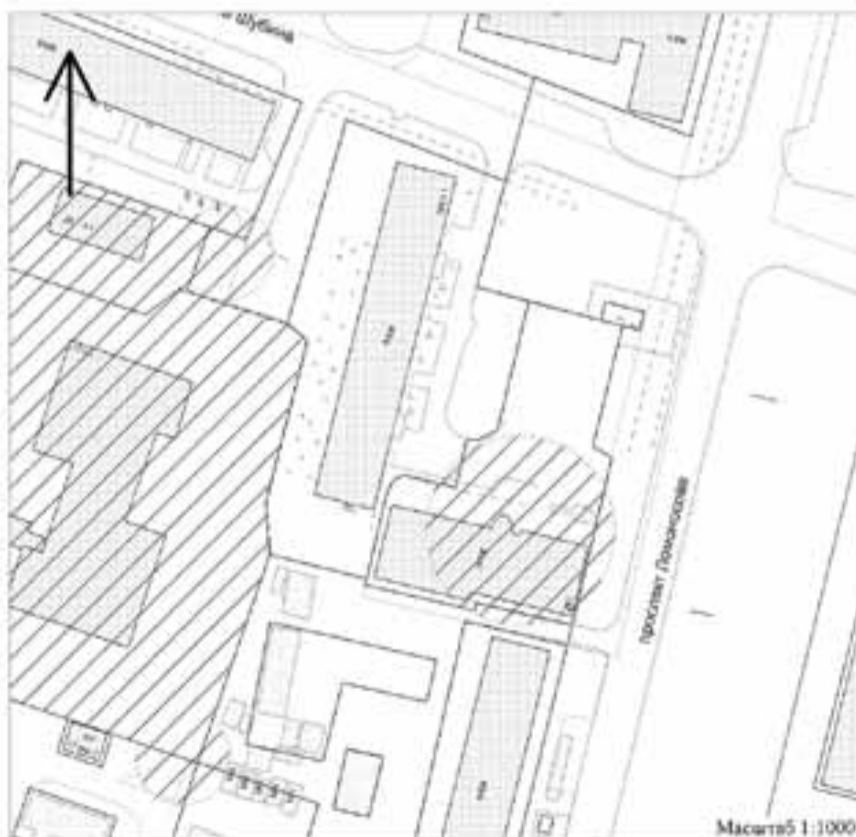


Условные обозначения:
 — границы земельного участка;
 — границы прилегающих территорий, в пределах которых не допускается размещение объектов автомобильной парковки

Условные обозначения:
 — границы земельного участка;
 — границы прилегающих территорий, в пределах которых не допускается размещение объектов автомобильной парковки

Предложение № 2
к постановлению мэрии
города Архангельска
от 07.04.2014 № 278

Схема № 200
границ прилегающей территории образовательной организации
(по подготовке водителей транспортных средств),
расположенной по адресу: Архангельская область, г. Архангельск,
пр. Новгородский, д. 74

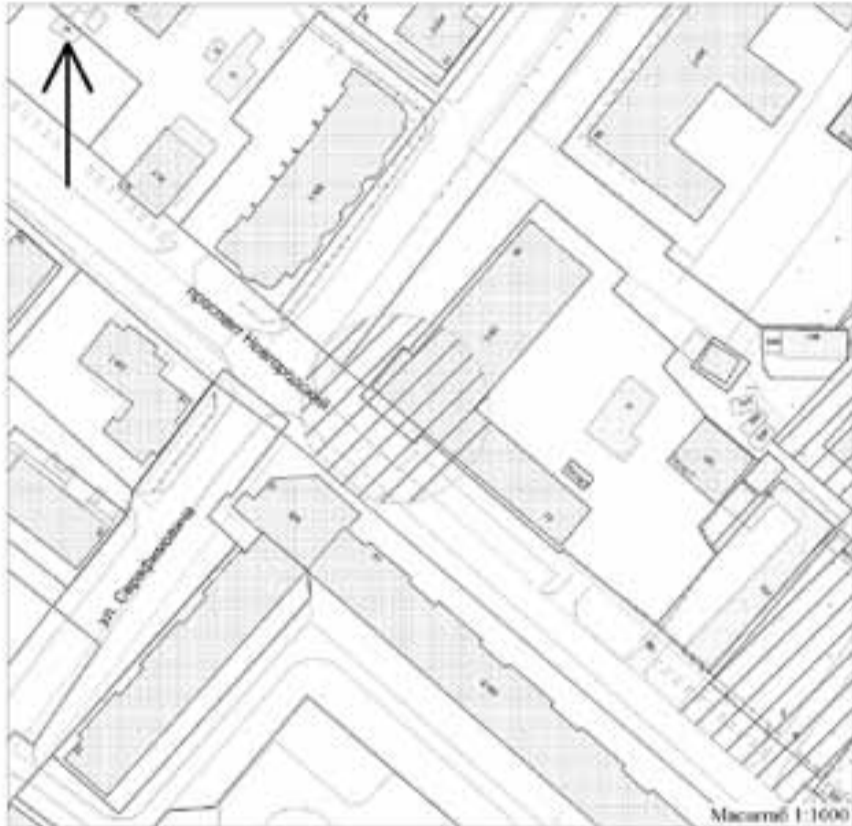

Условные обозначения:
— границы земельного участка
▨ границы территории, в которой запрещается розничная продажа алкогольной продукции.

АДМИНИСТРАЦИЯ МУНИЦИПАЛЬНОГО ОБРАЗОВАНИЯ "ГОРОД АРХАНГЕЛЬСК"

ПОСТАНОВЛЕНИЕ

от 24 мая 2016 г. № 588

Об утверждении Стандарта оказания муниципальной услуги по организации отдыха детей и молодежи

В целях повышения качества оказания и доступности муниципальной услуги по организации отдыха детей и молодежи, в соответствии с Порядком разработки и утверждения стандартов оказания муниципальных услуг, утвержденным распоряжением мэрии города Архангельска от 12.12.2012 № 3017р, Администрация муниципального образования "Город Архангельск" **постановляет:**

1. Утвердить прилагаемый Стандарт оказания муниципальной услуги по организации отдыха детей и молодежи.
2. Управлению культуры и молодежной политики Администрации муниципального образования "Город Архангельск" довести настоящее постановление до муниципального бюджетного учреждения дополнительного образования муниципального образования "Город Архангельск" "Детская художественная школа № 1".
3. Настоящее постановление вступает в силу с момента подписания и распространяется на правоотношения, возникшие с 01 апреля 2016 года.
4. Опубликовать постановление в газете "Архангельск – город воинской славы" и на официальном информационном Интернет-портале муниципального образования "Город Архангельск".
5. Контроль за исполнением постановления возложить на заместителя Главы муниципального образования "Город Архангельск" по социальным вопросам Орлову И.В.

Глава муниципального образования "Город Архангельск"

И.В. Годзиш

УТВЕРЖДЕН
постановлением Администрации
муниципального образования
"Город Архангельск"
от 24.05.2016 № 588

СТАНДАРТ оказания муниципальной услуги по организации отдыха детей и молодежи

1. Общие положения

- 1.1. Наименование муниципальной услуги
Организация отдыха детей и молодежи (далее – муниципальная услуга).
- 1.2. Содержание муниципальной услуги

Наименование	Значение
-	-

1.3. Условия (формы) оказания муниципальной услуги

Наименование	Значение
Справочник периодов пребывания	В каникулярное время с круглосуточным пребыванием

- 1.4. Категория потребителей муниципальной услуги и их характеристика
Физические лица в возрасте от 14 до 17 лет (включительно).
- 1.5. Орган, осуществляющий функции и полномочия учредителя, или главный распорядитель средств городского бюджета
Управление культуры и молодежной политики Администрации муниципального образования "Город Архангельск".
- 1.6. Наименования муниципальных учреждений (групп учреждений), оказывающих муниципальную услугу
Муниципальное бюджетное учреждение дополнительного образования муниципального образования "Город Архангельск" "Детская художественная школа № 1" (далее – учреждение).

- Оказание муниципальной услуги производится учреждением в условиях проведения смен профильного лагеря (далее – профильный лагерь учреждения).
- Под сменой профильного лагеря учреждения понимается форма образовательной и оздоровительной деятельности с творчески одаренными или социально активными детьми, проводимая как смена юных художников в период каникул с круглосуточным пребыванием учащихся.
- 1.7. Сведения о бесплатности (платности) муниципальной услуги для потребителей муниципальной услуги
Муниципальная услуга оказывается для потребителей бесплатно.
- 1.8. Правовые акты, регламентирующие оказание муниципальной услуги

- Конвенция о правах ребенка.
- Конституция Российской Федерации.
- Указ Президента Российской Федерации от 01.06.2012 № 761 "О Национальной стратегии действий в интересах детей на 2012-2017 годы".
- Федеральный закон от 29.12.2012 № 273-ФЗ "Об образовании в Российской Федерации".
- Федеральный закон от 24.07.1998 № 124-ФЗ "Об основных гарантиях прав ребенка в Российской Федерации".
- Федеральный закон от 24.06.1998 № 120-ФЗ "Об основах системы профилактики безнадзорности и правонарушений несовершеннолетних".
- Федеральный закон от 02.05.2006 № 59-ФЗ "О порядке рассмотрения обращений граждан Российской Федерации".
- Федеральный закон от 06.10.1999 № 184-ФЗ "Об общих принципах организации законодательных (представительных) и исполнительных органов государственной власти субъектов Российской Федерации".
- Федеральный закон от 06.10.2003 № 131-ФЗ "Об общих принципах организации местного самоуправления в Российской Федерации".
- Распоряжение Правительства Российской Федерации от 04.09.2014 № 1726-р "Об утверждении концепции развития дополнительного образования детей".
- Распоряжение Правительства Российской Федерации от 29.05.2015 № 996-р "Об утверждении стратегии развития воспитания в Российской Федерации на период до 2025 года".
- Постановление Правительства Российской Федерации от 25.04.2012 № 390 "О противопожарном режиме".
- Постановление Правительства Российской Федерации от 17.12.2013 № 1177 "Об утверждении Правил организованной перевозки группы детей автобусами".
- Приказ Министерства образования и науки Российской Федерации от 27.03.2006 № 69 "Об особенностях режима рабочего времени и времени отдыха педагогических и других работников образовательных учреждений".
- Постановление Главного государственного врача Российской Федерации от 18.03.2011 № 22 "Об утверждении СанПиН 2.4.2.2842-11 "Санитарно-эпидемиологические требования к устройству, содержанию и организации работы лагерей труда и отдыха для подростков".
- Постановление Главного государственного врача Российской Федерации от 14.05.2013 № 25 "Об утверждении СанПиН 2.4.4.3048-13 "Санитарно-эпидемиологические требования к устройству и организации работы детских лагерей палаточного типа".
- Приказ Министерства образования и науки Российской Федерации от 29.08.2013 № 1008 "Об утверждении порядка организации и осуществления образовательной деятельности по дополнительным общеобразовательным программам".
- Приказ Министерства образования и науки Российской Федерации от 13.07.2001 № 2688 "Об утверждении порядка проведения смен профильных лагерей, лагерей с дневным пребыванием, лагерей труда и отдыха".
- Приказ Министерства здравоохранения и социального развития Российской Федерации от 16.04.2012 № 363н "Об утверждении порядка оказания медицинской помощи несовершеннолетним в период оздоровления и организованного отдыха".
- Приказ Министерства здравоохранения и социального развития Российской Федерации от 26.08.2010 № 761н "Об утверждении Единого квалификационного справочника должностей руководителей, специалистов, служащих, раздел "Квалификационные характеристики должностей работников образования".
- Закон Архангельской области от 02.07.2013 № 712-41-ОЗ "Об образовании в Архангельской области".
- Закон Архангельской области от 30.09.2011 № 326-24-ОЗ "Об организации и обеспечении отдыха, оздоровления и занятости детей".
- Постановление Правительства Архангельской области от 27.11.2012 № 537-пп "Об утверждении положения о порядке ведения реестра организаций отдыха и оздоровления детей".
- Постановление Правительства Архангельской области от 13.03.2013 № 110-пп "Об утверждении порядков предоставления мер социальной поддержки в сфере обеспечения отдыха и оздоровления детей".
- Постановление мэрии города Архангельска от 31.10.2014 № 915 "Об утверждении порядка организации отдыха детей в каникулярное время в муниципальном образовании "Город Архангельск".

2. Требования к оказанию муниципальной услуги

- 2.1. Документы, необходимые для получения муниципальной услуги
Заявление одного из родителей (законных представителей) потребителя муниципальной услуги.
Медицинское заключение о состоянии здоровья потребителя муниципальной услуги.
- 2.2. Порядок получения муниципальной услуги
2.2.1. Порядок принятия заявки от потребителя муниципальной услуги (заявителя)
Прием заявления в профильный лагерь учреждения осуществляется:
при предъявлении оригинала документа, удостоверяющего личность потребителя муниципальной услуги (паспорта);
при предъявлении оригинала документа, удостоверяющего личность одного из родителей (законных представителей) потребителя муниципальной услуги (паспорта).
Родители (законные представители) потребителя муниципальной услуги представляют другие документы, определяемые локальными нормативными актами учреждения в соответствии с Порядком проведения смен профильных лагерей, лагерей с дневным пребыванием, лагерей труда и отдыха, утвержденным приказом Министерства образования Российской Федерации от 13.07.2001 № 2688.
2.2.2. Рассмотрение заявки
Заявка рассматривается руководителем учреждения в соответствии с Порядком проведения смен профильных лагерей, лагерей с дневным пребыванием, лагерей труда и отдыха, утвержденным приказом Министерства образования Российской Федерации от 13.07.2001 № 2688.
2.2.3. Порядок принятия решения об удовлетворении заявки
Решение принимается руководителем учреждения в соответствии с Порядком проведения смен профильных лагерей, лагерей с дневным пребыванием, лагерей труда и отдыха, утвержденным приказом Министерства образования Российской Федерации от 13.07.2001 № 2688.
2.2.4. Основания для отказа в оказании муниципальной услуги
Несоответствие потребителя муниципальной услуги возрастному ограничению для зачисления в профильный лагерь учреждения, указанному в пункте 1.4 настоящего Стандарта;
отсутствие свободных мест в профильном лагере учреждения.
2.2.5. Очередность оказания муниципальной услуги
Решение принимается руководителем учреждения в порядке очередности регистрации заявлений и в соответствии с Порядком проведения смен профильных лагерей, лагерей с дневным пребыванием, лагерей труда и отдыха, утвержденным приказом Министерства образования Российской Федерации от 13.07.2001 № 2688.
2.2.6. Информирование потребителя муниципальной услуги (заявителя) о принятом решении
Информирование заявителя о принятом решении осуществляется путем осуществления приказа руководителя учреждения о формировании отрядов профильного лагеря учреждения на информационном стенде и официальном сайте учреждения в сроки, установленные локальным нормативным актом учреждения.
При отказе в оказании муниципальной услуги руководитель учреждения обязан представить заявителю официальное письмо об отказе в оказании муниципальной услуги с указанием причины отказа.
2.2.7. Особенности принятия решений об оказании муниципальной услуги отдельным категориям граждан
Особенности принятия решений об оказании муниципальной услуги отдельным категориям граждан отсутствуют.
2.2.8. Срок оказания муниципальных услуг
Срок непосредственного оказания муниципальной услуги – с момента зачисления учащегося в профильный лагерь учреждения и на период организации отдыха учащегося.
2.2.9. Другие положения, характеризующие требования к оказанию муниципальной услуги
Другие положения, характеризующие требования к оказанию муниципальной услуги, отсутствуют.
- 2.3. Требования к муниципальным учреждениям, оказывающим муниципальную услугу
2.3.1. Документы, в соответствии с которыми функционирует муниципальное учреждение
Устав учреждения.
Свидетельство о государственной регистрации учреждения.
Лицензия на осуществление деятельности, полученная в соответствии с действующим законодательством Российской Федерации.
Свидетельство о постановке на учет юридического лица в налоговом органе по месту нахождения на территории Российской Федерации.
Свидетельство о внесении записи в Единый государственный реестр юридических лиц.
2.3.2. Режим работы муниципального учреждения
Режим работы профильного лагеря учреждения устанавливается локальными нормативными актами учреждения в соответствии с СанПиН 2.4.2.2842-11 "Санитарно-эпидемиологические требования к устройству, содержанию и организации работы лагерей труда и отдыха для подростков", утвержденными постановлением Главного государственного санитарного врача Российской Федерации от 18.03.2011 № 22.
2.3.3. Условия размещения учреждения
Профильный лагерь учреждения должен быть размещен в соответствии с СанПиН 2.4.4.3048-13 "Санитарно-эпидемиологические требования к устройству и организации работы детских лагерей палаточного типа", утвержденными постановлением Главного государственного санитарного врача Российской Федерации от 14.05.2013 № 25, СанПиН 2.4.2.2842-11 "Санитарно-эпидемиологические требования к устройству, содержанию и организации работы лагерей труда и отдыха для подростков", утвержденными постановлением Главного государственного санитарного врача Российской Федерации от 18.03.2011 № 22.
Профильный лагерь учреждения должен соответствовать Правилам противопожарного режима в Российской Федерации, утвержденным постановлением Правительства Российской Федерации от 25.04.2012 № 390.
2.3.4. Материально-техническое обеспечение оказания муниципальной услуги
Профильный лагерь учреждения должен быть оснащен в соответствии с требованиями СанПиН 2.4.4.3048-13 "Санитарно-эпидемиологические требования к устройству и организации работы детских лагерей палаточного типа", утвержденными постановлением Главного государственного санитарного врача Российской Федерации от 14.05.2013 № 25, СанПиН 2.4.2.2842-11 "Санитарно-эпидемиологические требования к устройству, содержанию и организации работы лагерей труда и отдыха для подростков", утвержденными постановлением Главного государственного санитарного врача Российской Федерации от 18.03.2011 № 22.
Специальное оборудование, приборы и аппаратура должны использоваться строго по назначению в соответствии с эксплуатационными документами, содержаться в технически исправном состоянии, которое систематически проверяется.
2.3.5. Кадровое обеспечение оказания муниципальной услуги
Подбор персонала в профильный лагерь учреждения должен осуществляться в соответствии с Единым квалификационным справочником должностей руководителей, специалистов, служащих, разделом "Квалификационные характеристики должностей работников образования", утвержденным приказом Министерства здравоохранения и социального развития Российской Федерации от 26.08.2010 № 761н.
Подбор педагогического персонала осуществляется в соответствии с действующим законодательством Российской Федерации.
- 2.3.6. Должностные лица в учреждении, ответственные за оказание муниципальной услуги
Руководитель учреждения, оказывающего муниципальную услугу, несет полную ответственность за соблюдение требований настоящего Стандарта и определяет основные цели, задачи и направления деятельности учреждения в области совершенствования качества оказываемой муниципальной услуги.

Руководитель учреждения обязан:
 обеспечить разъяснение и доведение настоящего Стандарта до работников учреждения, принимающих участие в организации отдыха детей и молодежи, а также непосредственных потребителей муниципальной услуги;

организовать информационное обеспечение процесса оказания муниципальной услуги в соответствии с требованиями настоящего Стандарта;
 организовать внутренний контроль за соблюдением настоящего Стандарта;
 обеспечить выработку предложений по совершенствованию процедуры оказания муниципальной услуги и настоящего Стандарта.

2.4. Основания для досрочного прекращения либо приостановления оказания муниципальной услуги
 Приостановление оказания муниципальной услуги в муниципальном образовательном учреждении носит заявительный характер. Оказание муниципальной услуги приостанавливается в следующих случаях:

на период болезни потребителя муниципальной услуги;
 по личному желанию потребителя муниципальной услуги (заявление родителей (законных представителей));
 в случае ухудшения состояния здоровья потребителя муниципальной услуги, при наличии медицинского заключения.

Основания для досрочного прекращения оказания муниципальной услуги:
 исключение муниципальной услуги из Перечня муниципальных услуг (работ) муниципального образования "Город Архангельск";

перераспределение полномочий, повлекших исключение из компетенции муниципального образовательного учреждения полномочий по оказанию муниципальной услуги;
 реорганизация или ликвидация муниципального образовательного учреждения, осуществляющего оказание муниципальной услуги.

2.5. Результат оказания муниципальной услуги
 Отдых потребителя муниципальной услуги в каникулярный период.
 Физическое, интеллектуальное и творческое развитие потребителя муниципальной услуги.
 Прирост индивидуальных показателей развития физических, интеллектуальных и творческих качеств потребителя муниципальной услуги.

2.6. Показатели, характеризующие качество муниципальной услуги

Наименование показателя	Единица измерения	Формула расчета	Источник информации о значении показателя (исходные данные для ее расчета)
1. Отсутствие обеспокоенных жалоб потребителей муниципальной услуги	Единица	Абсолютный показатель	Книги, карточки (базы данных), реестры, журналы регистрации и контроля обращений граждан
2. Укомплектованность педагогическими кадрами	Процент	(Пф/Пп*100)*	Штатное расписание муниципального образовательного учреждения, тарификация педагогических работников, локальные нормативные акты о приеме на работу
3. Доля участников, удовлетворенных условиями и качеством оказания муниципальной услуги	Процент	$Y = (Y1_{ср.} + Y2_{ср.} + \dots + YN_{ср.}) / N$ $YN_{ср.} = (R1 + R2 + \dots + RK) / K$ $RK = ((B1 + B2 + \dots + Bm) / d) \times 100^{**}$	Анкеты респондентов

* Пф – количество работников учреждения, принимающих участие в организации отдыха детей и молодежи по факту

Пп – количество педагогических работников учреждения, принимающих участие в организации отдыха детей и молодежи по плану (штатному расписанию)

** Y – общий показатель удовлетворенности потребителей качеством оказания муниципальной услуги в профильном лагере учреждения

N – количество категорий респондентов
 YNср. – средний показатель удовлетворенности N-ой категории респондентов
 Категория респондентов – это группа (учащихся или родителей, или педагогов) участников анкетирования в данный отчетный период

K – количество респондентов данной категории (группы)
 RK – показатель удовлетворенности респондента отдельной категории (группы)
 Bm – количество положительных ответов респондента
 d – общее количество вопросов в анкете.

2.7. Порядок информирования потенциальных потребителей муниципальных услуг

Способ информирования	Состав размещаемой информации	Частота обновления информации
1. Размещение информации на информационных стендах (уголок потребителя муниципальной услуги) в учреждении	Наименование и местонахождение учреждения, информация о его деятельности, объемах оказываемой муниципальной услуги, настоящий Стандарт и иная информация в соответствии с Законом Российской Федерации от 07.02.1992 № 2300-1 "О защите прав потребителей"	По мере необходимости
2. Размещение информации на официальном сайте учреждения	Наименование и местонахождение учреждения, информация о его деятельности, объемах оказываемой муниципальной услуги, настоящий Стандарт, информация в соответствии с пунктом 2 статьи 29 Федерального закона от 29.12.2012 № 273-ФЗ "Об образовании в Российской Федерации" и иная информация в соответствии с Законом Российской Федерации от 07.02.1992 № 2300-1 "О защите прав потребителей"	По мере необходимости
3. Размещение информации на официальном информационном Интернет-портале муниципального образования "Город Архангельск"	Наименование и местонахождение учреждения, информация о его деятельности, объемах оказываемой муниципальной услуги, настоящий Стандарт и иная информация в соответствии с Законом Российской Федерации от 07.02.1992 № 2300-1 "О защите прав потребителей"	По мере необходимости
4. Размещение информации на официальном сайте Российской Федерации для размещения информации о государственных (муниципальных) учреждениях	В соответствии с требованиями Федерального закона от 12.01.1996 № 7-ФЗ "О некоммерческих организациях"	Не позднее пяти рабочих дней, следующих за днем принятия документов или внесения изменений в документы

2.8. Порядок и сроки подачи, регистрации и рассмотрения жалоб (претензий) на несоответствующее оказание муниципальной услуги, на несоблюдение Стандарта соответствующей муниципальной услуги

Порядок обжалования действия (бездействия) должностного лица, а также принимаемого им решения при оказании муниципальной услуги определяется в соответствии с Федеральным законом от 02.05.2006 № 59-ФЗ "О порядке рассмотрения обращений граждан Российской Федерации".

2.9. Порядок контроля за оказанием муниципальной услуги
 Организация обеспечения качества и доступности оказания муниципальной услуги, описываемой в настоящем Стандарте, достигается посредством реализации контрольных мероприятий. Контроль за деятельностью учреждения осуществляется посредством процедур внутреннего и внешнего контроля.

2.9.1. Внутренний контроль
 Внутренний контроль подразделяется на:
 оперативный контроль (по выявленным проблемным фактам и жалобам, касающимся качества оказания муниципальной услуги);
 комплексный (в том числе проверка осуществления деятельности отдельных работников учреждения, принимающих участие в организации отдыха детей и молодежи).

Выявленные недостатки по оказанию муниципальной услуги анализируются по каждому сотруднику, принимающему участие в организации отдыха детей и молодежи, с рассмотрением на педагогическом совете (методических объединениях, совещаниях при руководителе), принятием мер к их устранению, вынесением дисциплинарных взысканий (если будет установлена вина в некачественном оказании муниципальной услуги).

Формы контроля	Периодичность	Органы, осуществляющие контроль за оказанием муниципальной услуги
Предварительный, текущий, последующий контроль	В соответствии с планом контроля за деятельностью образовательных учреждений, утвержденным приказом начальника управления культуры и молодежной политики Администрации муниципального образования "Город Архангельск"	Управление культуры и молодежной политики Администрации муниципального образования "Город Архангельск"
Последующий контроль	На 01 сентября	Управление культуры и молодежной политики Администрации муниципального образования "Город Архангельск"

АДМИНИСТРАЦИЯ МУНИЦИПАЛЬНОГО ОБРАЗОВАНИЯ "ГОРОД АРХАНГЕЛЬСК"

ПОСТАНОВЛЕНИЕ

от 24 мая 2016 г. № 589

О проведении городского открытого фестиваля молодежного творчества "Пробы"

В соответствии с Планом городских мероприятий в сфере культуры и молодежной политики муниципального образования "Город Архангельск" на 2016 год, утвержденным постановлением мэрии города Архангельск от 31.12.2015 № 204, в целях развития молодежного творчества Администрация муниципального образования "Город Архангельск" **постановляет:**

- Провести в 2016 году городской открытый фестиваль молодежного творчества "Пробы".
- Утвердить прилагаемое Положение о проведении городского открытого фестиваля молодежного творчества "Пробы".
- Опубликовать постановление в газете "Архангельск – город воинской славы" и на официальном информационном Интернет-портале муниципального образования "Город Архангельск".
- Контроль за исполнением постановления возложить на заместителя Главы муниципального образования "Город Архангельск" по социальным вопросам Орлову И.В.

Глава муниципального образования "Город Архангельск"

И.В. Годзиш

УТВЕРЖДЕНО
 постановлением Администрации
 муниципального образования
 "Город Архангельск"
 от 24.05.2016 № 589

ПОЛОЖЕНИЕ о проведении городского открытого фестиваля молодежного творчества "Пробы"

1. Общие положения

1.1. Настоящее Положение определяет цель, задачи, условия, порядок организации и проведения городского открытого фестиваля молодежного творчества "Пробы" (далее – Фестиваль).

1.2. Цель Фестиваля – развитие и популяризация разнообразных форм молодежного творчества.

1.3. Задачи Фестиваля:
 развитие творческих способностей молодежи посредством использования и создания новых технологий творчества;

создание условий для творческого общения, обмена опытом, обучения и дальнейшего сотрудничества студентов;

содействие развитию культуры студенческого творчества и досуга;
 повышение исполнительского мастерства участников Фестиваля;
 поддержка самостоятельного творчества в профессиональных образовательных организациях.

1.4. В рамках Фестиваля проводятся:
 конкурс вокально-инструментальных ансамблей "Музыкальный июнь";
 конкурс академического пения "Браво!";
 конкурс современного танца "Эволюция";
 конкурс молодых вокалистов "Новые звезды";
 конкурс молодежных субкультур "Голос улиц".

1.5. Финансовое обеспечение расходов, связанных с организацией и проведением Фестиваля, осуществляется в пределах бюджетных ассигнований, предусмотренных на эти цели в рамках реализации ведомственной целевой программы "Культура и молодежная политика муниципального образования "Город Архангельск", утвержденной постановлением Администрации муниципального образования "Город Архангельск" от 15.01.2016 № 22.

2. Порядок организации Фестиваля

2.1. Организатор Фестиваля:
 управление культуры и молодежной политики Администрации муниципального образования "Город Архангельск" (далее – координатор Фестиваля);
 осуществляет общее и методическое руководство подготовкой и проведением Фестиваля;
 организует информационное сопровождение подготовки и проведения Фестиваля.

2.2. Исполнители Фестиваля:
 муниципальное учреждение культуры муниципального образования "Город Архангельск" "Культурный центр "Маймакс" (далее – МУК КЦ "Маймакс"); организует и проводит конкурс вокально-инструментальных ансамблей "Музыкальный июнь"; осуществляет расходы, связанные с организацией и проведением конкурса, включая расходы по изготовлению дипломов, грамот, приобретению подарков;
 муниципальное бюджетное учреждение дополнительного образования муниципального образования "Город Архангельск" "Городская детская музыкальная школа "Классика" (далее – ГДМШ "Классика"); организует и проводит конкурс академического пения "Браво!"; осуществляет расходы, связанные с организацией и проведением конкурса, включая расходы по изготовлению дипломов, грамот, приобретению подарков;

муниципальное учреждение культуры муниципального образования "Город Архангельск" "Молодежный культурный центр "Луч" (далее – МУК МКЦ "Луч"); организует и проводит конкурс современного танца "Эволюция"; организует выступления участников Фестиваля на общегородских молодежных мероприятиях; осуществляет расходы, связанные с организацией и проведением конкурса, включая расходы по изготовлению дипломов, грамот, приобретению подарков;

муниципальное учреждение культуры муниципального образования "Город Архангельск" "Культурный центр "Бакарица" (далее – МУК КЦ "Бакарица"); организует и проводит конкурс молодых вокалистов "Новые звезды"; организует круглый стол для педагогов, преподавателей и членов жюри конкурса молодых вокалистов "Новые звезды" на темы: "Эстрадный вокал", "Народный вокал"; мастер-классы по эстраднему и народному вокалу; осуществляет расходы, связанные с организацией и проведением конкурса, включая расходы по изготовлению дипломов, грамот, приобретению памятных подарков, оплате услуг членов жюри, проезда, проживания и питания иногороднего члена жюри, услуг по проведению рекламной кампании; приобретению расходных материалов для проведения конкурса, изготовлению печатной продукции и приобретению продуктов питания для членов жюри;

муниципальное учреждение культуры муниципального образования "Город Архангельск" "Культурный центр "Северный" (далее – МУК КЦ "Северный"); организует и проводит конкурс молодежных субкультур "Голос улиц"; осуществляет расходы, связанные с организацией и проведением конкурса, включая расходы по изготовлению дипломов, грамот, приобретению подарков.

2.3. Программа Фестиваля:
 02 – 12 июня 2016 года – конкурс вокально-инструментальных ансамблей "Музыкальный июнь". Место проведения – МУК КЦ "Маймакс";
 01 сентября – 01 октября 2016 года – конкурс академического пения "Браво!". Место проведения – ГДМШ "Классика";
 15 сентября – 15 октября 2016 года – конкурс современного танца "Эволюция". Место проведения – МУК МКЦ "Луч";
 01 октября – 30 октября 2016 года – конкурс молодых вокалистов "Новые звезды". Место проведения – МУК "КЦ "Бакарица";
 01 – 26 ноября 2016 года – конкурс молодежных субкультур "Голос улиц". Место проведения – МУК КЦ "Северный".

3. Условия и порядок проведения Фестиваля

3.1. В Фестивале могут принять участие молодые люди в возрасте от 14 до 30 лет.

3.2. Конкурсы Фестиваля проводятся среди любительских творческих коллективов, объединений, групп, отдельных авторов, исполнителей.

3.3. Участники конкурсов Фестиваля, находящиеся в состоянии алкогольного или наркотического опьянения, до участия в конкурсах не допускаются.

3.4. Конкурс вокально-инструментальных ансамблей "Музыкальный июнь".
 3.4.1. Конкурс вокально-инструментальных ансамблей "Музыкальный июнь" проходит в трех номинациях: оригинальные авторские произведения; кавер-версии песен патриотической направленности; кавер-версии, ремейки песен.

3.4.2. Сроки проведения конкурса вокально-инструментальных ансамблей "Музыкальный июнь": с 02 по 12 июня 2016 года.

Программа конкурса:
 с 02 по 09 июня 2016 года – репетиции для участников конкурса проводятся в МУК КЦ "Маймакс". Графики репетиций и выступлений коллективов составляются МУК КЦ "Маймакс";
 10 июня 2016 года – конкурс вокально-инструментальных ансамблей;
 12 июня 2016 года – Гала-концерт участников конкурса.

3.4.3. Для участия в конкурсе вокально-инструментальных ансамблей "Музыкальный июнь" необходимо подать заявку до 17 часов 01 июня 2016 года по форме согласно приложению № 1 к настоящему Положению. Заявки принимаются по электронной почте kcmaimaksa@rambler.ru с пометкой "КОНКУРС".

3.4.4. Для участников конкурса вокально-инструментальных ансамблей "Музыкальный июнь" в номинации "Оригинальные авторские произведения" необходимо приложить тексты песен.

3.4.5. Время выступления каждого коллектива не более 20 минут (включая пять минут на подключение аппаратуры). Настройка музыкальных инструментов во время выступления не допускается.

3.4.6. Недопустимо исполнение песен, содержащих ненормативную лексику, пропагандирующих курение, алкоголь, наркотики, оскорбляющих честь и достоинство слушателей.

3.4.7. Участникам конкурса для прослушивания предоставляются одинаковые условия: сценическая площадка и звукоусиливающее оборудование.

3.5. Конкурс академического пения "Браво!".

3.5.1. Конкурс академического пения "Браво!" проводится по следующим номинациям: "Солисты", "Дуэты", "Ансамбли".

3.5.2. Сроки проведения конкурса академического пения "Браво!": с 01 сентября по 01 октября 2016 года.

3.5.3. В рамках конкурса академического пения "Браво!" состоятся:
 23 сентября 2016 года – прослушивание участников конкурса академического пения "Браво!";
 30 сентября 2016 года – генеральная репетиция конкурсного концерта;

01 октября 2016 года – конкурсный концерт и церемония награждения победителей и призеров конкурса академического пения "Браво!".

3.5.4. Для участия в конкурсе академического пения "Браво!" необходимо до 17 часов 19 сентября 2016 года направить заявку по форме согласно приложению № 2 к настоящему Положению по адресу: г. Архангельск, ул. Воскресенская, д. 94, по факсу: 65-93-50 или на электронный адрес: tonika43@mail.ru с пометкой "КОНКУРС".

Ф.И.О. участника или название творческого коллектива	
Ф.И.О., должность руководителя творческого коллектива	
Возраст участника(ов):	
Контактный телефон:	
Электронная почта:	
Ссылка на страницу (для творческих коллективов – сообщество) социальной сети "ВКонтакте"	
Номинация конкурса	
Жанр танца	
Название танца	
Приложение	Указать, что именно

С Положением о проведении городского открытого фестиваля молодежного творчества "Пробы" ознакомлен:

_____ (_____)
 подпись руководителя коллектива расшифровка

ПРИЛОЖЕНИЕ № 4
 к Положению о проведении городского открытого фестиваля молодежного творчества "Пробы"

ЗАЯВКА
на участие в конкурсе молодых вокалистов
"Новые звезды"

Все пункты обязательны для заполнения. заявки без указания авторов вокальных произведений не принимаются.

Номинация конкурса _____
 Ф.И.О. участника(ов), возраст, название коллектива (для ансамблей), контактный телефон _____

Место обучения / работы _____

Исполняемые на конкурсе вокальные произведения (название, авторы слов и музыки):

1. _____

2. _____

Ф.И.О. художественного руководителя участника конкурса (при наличии), организация, на базе которой участник занимается вокалом _____

С Положением о проведении городского открытого фестиваля молодежного творчества "Пробы" ознакомлен:

_____ (_____)
 подпись руководителя коллектива расшифровка

ПРИЛОЖЕНИЕ № 5
 к Положению о проведении городского открытого фестиваля молодежного творчества "Пробы"

ЗАЯВКА
на участие в конкурсе молодежных субкультур
"Голос улиц"

Ф.И.О. участника или название творческого коллектива	
Ф.И.О., должность руководителя творческого коллектива	
Возраст участника(ов):	
Контактный телефон:	
Электронная почта:	
Ссылка на страницу (для творческих коллективов – сообщество) социальной сети "ВКонтакте"	
Номинация конкурса	
Название композиции, видеоролика или скетча	
Приложение	Указать, что именно

С Положением о проведении городского открытого фестиваля молодежного творчества "Пробы" ознакомлен:

_____ (_____)
 подпись руководителя коллектива расшифровка

АДМИНИСТРАЦИЯ МУНИЦИПАЛЬНОГО ОБРАЗОВАНИЯ
"ГОРОД АРХАНГЕЛЬСК"

ПОСТАНОВЛЕНИЕ

от 25 мая 2016 г. № 594

О внесении изменения в приложение № 5 к постановлению мэрии города Архангельска от 07.04.2014 № 278

1. Внести в приложение № 5 к постановлению мэрии города Архангельска от 07.04.2014 № 278 "Об определении границ и утверждении схем границ прилегающих территорий, на которых не допускается розничная продажа алкогольной продукции" (с изменениями и дополнениями) изменение, исключив схему № 2 границ прилегающей территории общества с ограниченной ответственностью "Рынок на Нагорной", расположенного по адресу: г. Архангельск, ул. Воскресенская, д. 93, корп. 2.

2. Настоящее постановление вступает в силу со дня его официального опубликования.

3. Опубликовать постановление в газете "Архангельск – город воинской славы" и на официальном информационном Интернет-портале муниципального образования "Город Архангельск".

Глава муниципального образования "Город Архангельск" _____

И.В. Годзиш

АДМИНИСТРАЦИЯ МУНИЦИПАЛЬНОГО ОБРАЗОВАНИЯ
"ГОРОД АРХАНГЕЛЬСК"

ПОСТАНОВЛЕНИЕ

от 25 мая 2016 г. № 595

О внесении дополнения в постановление мэрии города Архангельска от 16.06.2014 № 476

1. Дополнить пункт 1 постановления мэрии города Архангельска от 16.06.2014 № 476 "Об установлении расходных обязательств муниципального образования "Город Архангельск" в области жилищного хозяйства" абзацем девятым следующего содержания:

"предоставление муниципальной поддержки на проведение капитального ремонта общего имущества в многоквартирных домах, расположенных на территории муниципального образования "Город Архангельск".".

2. Опубликовать постановление в газете "Архангельск – город воинской славы" и на официальном информационном Интернет-портале муниципального образования "Город Архангельск".

Глава муниципального образования "Город Архангельск" _____

И.В. Годзиш

АДМИНИСТРАЦИЯ МУНИЦИПАЛЬНОГО ОБРАЗОВАНИЯ
"ГОРОД АРХАНГЕЛЬСК"

ПОСТАНОВЛЕНИЕ

от 26 мая 2016 г. № 598

О проведении в городе Архангельске городского конкурса
"Моё первое авто"

В соответствии с Планом городских мероприятий в сфере культуры и молодежной политики муниципально-го образования "Город Архангельск" на 2016 год, утвержденным постановлением мэрии города Архангельска от 31.12.2015 № 204, в целях содействия формированию позитивного образа семьи и пропаганды здоровых семейных отношений в современном обществе Администрация муниципального образования "Город Архангельск" **постановляет:**

1. Провести в 2016 году в рамках празднования Дня семьи, любви и верности городской конкурс "Моё первое авто".
2. Утвердить прилагаемое Положение о проведении городского конкурса "Моё первое авто" в 2016 году.
3. Опубликовать постановление в газете "Архангельск – город воинской славы" и на официальном информационном Интернет-портале муниципального образования "Город Архангельск".
4. Контроль за исполнением постановления возложить на заместителя Главы муниципального образования "Город Архангельск" по социальным вопросам Орлову И.В.

Глава муниципального образования "Город Архангельск" _____

И.В. Годзиш

ПОЛОЖЕНИЕ
о проведении городского конкурса "Моё первое авто" в 2016 году

1. Общие положения

- 1.1. Настоящее Положение определяет цель, задачи, условия, порядок проведения городского конкурса "Моё первое авто" в 2016 году (далее – конкурс).
- 1.2. Цель конкурса: содействие формированию позитивного образа семьи и пропаганда здоровых семейных отношений в современном обществе.
- 1.3. Задачи конкурса: поддержка творческих инициатив горожан; содействие укреплению семейных традиций и ценностей; создание условий для обогащения содержания форм семейного досуга.
- 1.4. Организатор конкурса – управление культуры и молодежной политики Администрации муниципального образования "Город Архангельск" (далее – Управление) осуществляет общее и методическое руководство подготовкой конкурса.
- 1.5. Исполнитель конкурса – муниципальное учреждение культуры муниципального образования "Город Архангельск" "Архангельский городской культурный центр" (далее – МУК "АГКЦ"): формирует состав жюри конкурса; организует информационное сопровождение подготовки и проведения конкурса; осуществляет прием заявок и регистрацию участников конкурса; организует и проводит парад участников конкурса на празднике, посвященном Дню семьи, любви и верности; осуществляет расходы на организацию и проведение конкурса, включая расходы по приобретению дипломов, сертификатов участников конкурса, призов и памятных сувениров; осуществляет награждение победителей и участников конкурса.
- 1.6. Место проведения конкурса – площадка на пересечении набережной Северной Двины и улицы Логина.
- 1.7. Финансовое обеспечение расходов, связанных с организацией и проведением конкурса, осуществляется в пределах бюджетных ассигнований, предусмотренных на эти цели в рамках реализации ведомственной целевой программы "Культура и молодежная политика муниципального образования "Город Архангельск", утвержденной постановлением Администрации муниципального образования "Город Архангельск" от 15.01.2016 № 22.

2. Условия и порядок проведения конкурса

- 2.1. К участию в конкурсе приглашаются семьи архангелогородцев, имеющие детей в возрасте до 4 лет включительно (далее – участники конкурса).
- 2.2. Конкурс проводится по следующим номинациям: "Удивительная коляска" – на конкурс представляется детская коляска, корпус которой художественно декорирован в любой технике (вышивка, аппликация, роспись по ткани и пр.), любыми материалами (краски, бумага, ткань и пр.), допускается изменение размеров и (или) формы корпуса детской коляски; "Мультистрана" – на конкурс представляются детские коляски и трёхколёсные велосипеды, корпуса которых художественно декорированы и (или) изменены их размеры, форма по мотивам советских и российских мультипликационных фильмов; участники конкурса, сопровождающие коляску или трёхколёсный велосипед, должны быть в костюмах, соответствующих теме оформления коляски или велосипеда; "Техно-экипаж" – на конкурс представляются коляска или трёхколёсный велосипед, оформленные в виде любого транспортного средства.
- 2.3. Одна семья может представить на конкурс только одну оформленную детскую коляску или один трёхколёсный велосипед (далее – конкурсные работы).
- 2.4. Конкурсные работы должны быть пригодны для перевозки ребёнка.
- 2.5. Порядок проведения конкурса: с 30 мая по 01 июля 2016 года – прием заявок на участие в конкурсе; с 04 по 07 июля 2016 года – интернет-голосование в социальной сети "ВКонтакте" для определения обладателя "Приза зрительских симпатий"; 08 июля 2016 года – "Парад детских колясок и трёхколёсных велосипедов" – смотр конкурсных работ в рамках мероприятия, посвящённого Дню семьи, любви и верности.
- 2.6. Для участия в конкурсе семьям необходимо до 01 июля 2016 года направить в адрес МУК "АГКЦ" заявку на участие в конкурсе по форме согласно приложению к настоящему Положению или заполнить электронную заявку, пройдя по ссылке <http://goo.gl/forms/35C4vhyrGV>.
- 2.7. Для участия в интернет-голосовании участникам конкурса необходимо до 12 часов 03 июля 2016 года отправить на электронный адрес city.feast@yandex.ru фотографию конкурсной работы в формате JPG размером не менее 1 Мв. Интернет-голосование будет проходить в официальной группе конкурса в социальной сети "ВКонтакте" http://vk.com/mysar_arh. Участники конкурса, не отправившие фотографию конкурсной работы, в интернет-голосовании участия не принимают.
- 2.8. Репетиция "Парада детских колясок и трёхколёсных велосипедов" – смотра конкурсных работ состоится 07 июля 2016 года в 18 часов на пересечении набережной Северной Двины и улицы Логина. Семья, не принявшая участия в репетиции, к участию в "Параде детских колясок и трёхколёсных велосипедов" не допускаются. Репетиция проходит без колясок и трёхколёсных велосипедов.
- 2.9. Организаторы конкурса имеют право в соответствии со статьёй 152.1 Гражданского кодекса Российской Федерации размещать фотографии семей в средствах массовой информации, на рекламных носителях (буклеты, календари, баннеры и т.д.) с целью пропаганды семейных ценностей.

3. Подведение итогов конкурса

- 3.1. Для подведения итогов конкурса и определения победителей МУК "АГКЦ" формирует жюри конкурса из числа профессиональных художников, специалистов в области художественно-прикладного творчества.
- 3.2. Жюри оценивает конкурсные работы по десятибалльной системе.
- 3.3. Критерии оценки конкурсных работ: образное решение; оригинальность идеи; сложность и качество исполнения работы.
- 3.4. В номинации "Удивительная коляска" определяется один победитель – участник конкурса, набравший наибольшее количество баллов; в номинациях "Мультистрана" и "Техно-экипаж" определяются по два победителя: участник, представивший на конкурс детскую коляску и набравший наибольшее количество баллов среди участников, представивших на конкурс в данной номинации детские коляски; участник, представивший на конкурс трёхколёсный велосипед и набравший наибольшее количество баллов среди участников, представивших на конкурс в данной номинации трёхколёсные велосипеды.
- 3.5. "Приз зрительских симпатий" вручается участнику конкурса, чья конкурсная работа набрала наибольшее количество баллов по результатам интернет-голосования.
- 3.6. Жюри имеет право не определять победителей в случае низкого качества конкурсных работ.
- 3.7. Жюри имеет право присуждать специальные призы.
- 3.8. Решение жюри оформляется протоколом и пересмотру не подлежит.
- 3.9. Победители конкурса награждаются дипломами и призами.
- 3.10. Всем участникам конкурса вручаются сертификаты участников конкурса и памятные сувениры.
- 3.11. Награждение победителей конкурса, вручение сертификатов участникам конкурса, призов и памятных сувениров состоится на праздничном мероприятии, посвященном Дню семьи, любви и верности, 08 июля 2016 года в 18 часов у памятника Петру и Февронии (на пересечении набережной Северной Двины и улицы Логина).

4. Адреса и контактные телефоны организаторов конкурса

- 4.1. Управление: 163000, г. Архангельск, наб. Северный Двины, д. 95, корп. 2, телефон: 21-50-95, электронный адрес: saharovaar@arhcit.ru.
- 4.2. МУК "АГКЦ", 163071, г. Архангельск, проезд Приорова, д. 2, 3 этаж, каб. 335 (ведущий менеджер по культурно-массовому досугу), телефон/факс 20-39-36, 8-902-285-13-75, электронный адрес: city.feast@yandex.ru.

ПРИЛОЖЕНИЕ
к Положению о проведении
городского конкурса
"Мое первое авто" в 2016 году

ЗАЯВКА

на участие в городском конкурсе "Мое первое авто" в 2016 году

1. Название конкурсной работы:

2. Номинация:

- "Технокипаж"
 "Мультистрана"
 "Удивительная коляска"

3. Ф.И.О. и возраст участника (родитель)

4. Ф.И.О. и возраст участника (ребенок)

5. Ф.И.О. и возраст участника (родитель)

Если в конкурсе принимает участие более одного родителя

6. Ф.И.О. и возраст Участника (ребенок)

Если в конкурсе принимает участие более одного ребенка

7. Номер контактного мобильного телефона:

8. Адрес электронной почты или аккаунт в социальной сети "ВКонтакте" (если есть):

С положением о проведении городского конкурса "Моё первое авто" в 2016 году ознакомлен (-а)

подпись _____ расшифровка подписи _____

Дата подачи заявки " ____ " _____ 2016 г.

ГЛАВА МУНИЦИПАЛЬНОГО ОБРАЗОВАНИЯ "ГОРОД АРХАНГЕЛЬСК"

РАСПОРЯЖЕНИЕ

от 19 мая 2016 г. № 1302р

**О внесении изменений в приложение к проекту планировки
центральной части муниципального образования "Город Архангельск"
в границах ул.Смольный Буян, наб.Северной Двины,
ул.Логинова и пр.Обводный канал**

В целях формирования и обеспечения эффективного использования инженерно-транспортной инфраструктуры и земельных участков при осуществлении градостроительной деятельности в соответствии с Градостроительным кодексом Российской Федерации, Федеральным законом от 06.10.2003 № 131-ФЗ "Об общих принципах организации местного самоуправления в Российской Федерации", Уставом муниципального образования "Город Архангельск", учитывая результаты публичных слушаний:

1. Внести в приложение к проекту планировки центральной части муниципального образования "Город Архангельск" в границах ул.Смольный Буян, наб. Северной Двины, ул. Логинова и пр.Обводный канал, утвержденного распоряжением мэра города Архангельска от 20.12.2013 № 4193р (с изменениями), изменения, откорректировав красные линии ул.Северодвинской (между пр.Ломоносова и пр. Новгородским) согласно приложению к настоящему распоряжению.
2. Опубликовать распоряжение в газете "Архангельск – город воинской славы" и на официальном информационном Интернет-портале муниципального образования "Город Архангельск".

Глава муниципального образования

И.В. Годзиш

ПРИЛОЖЕНИЕ
к распоряжению Главы
муниципального образования
"Город Архангельск"
от 19.05.2016 № 1302р



АДМИНИСТРАЦИЯ МУНИЦИПАЛЬНОГО ОБРАЗОВАНИЯ "ГОРОД АРХАНГЕЛЬСК"

РАСПОРЯЖЕНИЕ

от 23 мая 2016 г. № 1321р

Об изъятии земельного участка и жилых помещений

В соответствии со статьей 56.2 Земельного кодекса Российской Федерации, статьей 32 Жилищного кодекса Российской Федерации, на основании заключения межведомственной комиссии для рассмотрения вопросов о признании помещения жилым помещением, жилого помещения непригодным для проживания и многоквартирного дома аварийным и подлежащим сносу на территории муниципального образования "Город Архангельск" от 25.03.2010 № 27 о признании многоквартирного жилого дома № 3 по ул.Урицкого аварийным и подлежащим сносу:

1. Изъять для муниципальных нужд земельный участок площадью 883 кв.м, расположенный по адресу: г.Архангельск, ул.Урицкого, д.3 (кадастровый номер 29:22:050515:31).

2. Изъять для муниципальных нужд:
5/36 доли в праве общей долевой собственности на шестикомнатную квартиру № 1 (кадастровый № 29:22:050515:549) площадью 152,2 кв.м в доме № 3 по ул.Урицкого в городе Архангельске, принадлежащей Звягину Владимиру Владимировичу;
квартиру № 6 площадью 58,70 кв.м в доме № 3 по ул.Урицкого в городе Архангельске, принадлежащую Проворовой Тамаре Анатольевне;

1/2 доли в праве общей долевой собственности на двухкомнатную квартиру № 4 (кадастровый номер 29:22:050515:552) площадью 35,1 кв.м в доме № 3 по ул.Урицкого в городе Архангельске, принадлежащей Мелкому Павлу Евгеньевичу;

двухкомнатную квартиру № 16 (кадастровый номер 29:22:050515:554) площадью 70,1 кв.м в доме № 3 по ул.Урицкого в городе Архангельске, принадлежащую Соколову Андрею Алексеевичу.

3. Опубликовать распоряжение в газете "Архангельск – город воинской славы" и на официальном информационном Интернет-портале муниципального образования "Город Архангельск".

4. Контроль за исполнением распоряжения возложить на заместителя Главы муниципального образования "Город Архангельск" по вопросам экономического развития и финансам Шапошникову Д.В.

Глава муниципального образования "Город Архангельск"

И.В. Годзиш

ГЛАВА МУНИЦИПАЛЬНОГО ОБРАЗОВАНИЯ "ГОРОД АРХАНГЕЛЬСК"

РАСПОРЯЖЕНИЕ

от 23 мая 2016 г. № 1344р

**Об утверждении проекта планировки застроенной территории
в границах ул.Урицкого и пр.Обводный канал
в Ломоносовском территориальном округе г.Архангельска**

В соответствии с Градостроительным кодексом Российской Федерации, Федеральным законом от 06.10.2003 № 131-ФЗ "Об общих принципах организации местного самоуправления в Российской Федерации", Уставом муниципального образования "Город Архангельск", Положением о публичных слушаниях на территории муниципального образования "Город Архангельск", утвержденным решением Архангельского городского Совета депутатов от 01.09.2005 № 36, учитывая результаты публичных слушаний:

1. Утвердить предлагаемый проект планировки застроенной территории площадью 0,2366 га в границах ул.Урицкого и пр.Обводный канал в Ломоносовском территориальном округе города Архангельска с проектом межевания территории в его составе.

2. Опубликовать распоряжение в газете "Архангельск – город воинской славы" и на официальном информационном Интернет-портале муниципального образования "Город Архангельск".

Глава муниципального образования

И.В. Годзиш

УТВЕРЖДЕН
распоряжением Главы
муниципального образования
"Город Архангельск"
от 23.05.2016 № 1344р

**Проект планировки
застроенной территории в границах ул.Урицкого и пр.Обводный канал
в Ломоносовском территориальном округе города Архангельска**

Климатические данные района строительства

Район строительства – г. Архангельск.

Климатические условия – район IIА.

Расчетная зимняя температура наружного воздуха – -33°С.

Снеговой район – IV.

Расчетное значение веса снегового покрова – 2,4 кПа (240 кгс\м2).

Ветровой район – II.

Нормативное значение ветрового давления – 0,30 кПа (30 кгс\м2).

Зона влажности – влажная.

Местоположение

Земельный участок, определенный для разработки проекта планировки застроенной территории, расположен согласно Генеральному плану муниципального образования "Город Архангельск" в планировочном районе центральной части муниципального образования "Город Архангельск", в границах ул.Смольный Буян, наб.Северной Двины, ул.Логинова и пр.Обводный канал, в Ломоносовском территориальном округе г.Архангельска, в квартале, ограниченном ул.Урицкого, пр.Обводный канал, ул.Розы Люксембург и пр.Новгородский.

Основания для разработки проекта

Договор о развитии застроенной территории от 16.12.2013 № 15/9(п), распоряжение мэра города Архангельска от 28.01.2014 № 179р "О подготовке проекта планировки территории в границах ул.Урицкого и пр.Обводный канал в Ломоносовском территориальном округе г.Архангельска".

Проект выполнен в соответствии с:

Генеральным планом муниципального образования "Город Архангельск";
Правилами землепользования и застройки муниципального образования "Город Архангельск";
Федеральным законом РФ от 22.07.2008 № 123 "Технический регламент о требованиях пожарной безопасности зданий и сооружений";

СП 1.13130.2009 "Системы противопожарной защиты. Эвакуационные пути и выходы";

СП 112.13330.2012 "Пожарная безопасность зданий и сооружений";

СП 18.13330.2011 "Генеральные планы промышленных предприятий";

СП 113.13330.2012 "Стоянки автомобилей";

СП 42.13330.2011 "Градостроительство. Планировка и застройка городских и сельских поселений";

СП 54.13330.2011 "Здания жилые многоквартирные";

СП 54.13330.2011 "Доступность зданий и сооружений для мало-мобильных групп населения";

СП 131.13330.2012 "Строительная климатология";

СП 20.13330.2011 "Нагрузки и воздействия".

Размер участка

Общая площадь проектируемой территории, в отношении которой принято решение о развитии застроенной территории, составляет 0,2366 га.

Смежные участки

С западной стороны земельный участок примыкает к земельному участку, на котором расположена областная детская клиническая больница имени П.Г.Выжлепова; с северной стороны участок примыкает к магистральной улице районного значения – пр.Обводный канал; с восточной стороны участок примыкает к магистральной улице районного значения – ул. Урицкого; с южной стороны земельный участок примыкает к землям общего пользования, в том числе земельному участку, на котором расположен 2-этажный многоквартирный деревянный жилой дом по ул.Урицкого, 39.

Система транспортного обслуживания

Транспортное обслуживание будет осуществляться по существующей транспортной схеме города Архангельска в соответствии с планом развития города.

Участок примыкает к перекрестку ул.Урицкого и пр.Обводный канал, являющемуся магистральной улицей общегородского значения. Обслуживание пассажирского потока на данной территории города осуществляется несколькими автобусными маршрутами и такси.

Изменение системы транспортного обслуживания населения настоящим проектом не предусматривается.

Проектируемые пешеходные дорожки и лестницы соединяют проектируемый дом с ул.Урицкого, пр.Обводный канал, остановками общественного транспорта, что позволит жителям беспрепятственно следовать к местам многофункционального комплексного обслуживания населения.

Вокруг жилого дома запроектированы проезды, обеспечивающие движение автомобилей специального автотранспорта. Проезды запроектированы шириной 4,2 метра.

По всей проектируемой территории равномерно распределены площадки для временной парковки личного и гостевого автотранспорта.

Хранение личных автомобилей предполагается на автостоянке для постоянного хранения на 7 машино-мест и 6 машино-мест.

Инженерно-техническое обеспечение застройки

Участок обеспечен всеми необходимыми объектами инженерной инфраструктуры. Проектируемый жилой дом располагается в непосредственной близости к магистральным сетям теплоснабжения, электро-снабжения, ливневой канализации, водопровода и канализации.

Подключение предусматривается по техническим условиям.

Подземные сети размещаются в траншеях и каналах.

Объекты социальной инфраструктуры

Участок расположен в центральной части города, насыщенной объектами социальной инфраструктуры. В соседних кварталах – МБОУ муниципального образования "Город Архангельск" "Средняя школа № 8"; МБДОУ муниципального образования "Город Архангельск" "Детский сад комбинированного вида № 118 "Калинушка" и частный детский сад – семейный клуб "Радость".

Требования по сносу, выносу, переносу зданий и сооружений

На участке расположен 2-этажный деревянный дом, имеющий значительный процент износа и подлежащий сносу в рамках проекта развития застроенной территории по ул.Урицкого, 41.

Топографо-геодезические данные

Топографический план М 1:500 выдан департаментом градостроительства Администрации муниципального образования "Город Архангельск".

Охраняемые объекты историко-культурного наследия

На территории квартала памятники истории и культуры не выявлены.

Зоны с особыми условиями использования территории

Земельный участок, определенный для разработки проекта планировки застроенной территории, располагается в зоне регулирования застройки и хозяйственной деятельности объектов культурного наследия, подзона ЗРЗ-3 (постановление Архангельской области об утверждении границ зон охраны объектов культурного наследия (памятников истории и культуры) народов Российской Федерации, расположенных на территории исторического центра города Архангельска (в Ломоносовском, Октябрьском и Соломбальском территориальных округах) от 18.11.2014 № 460-пн). Объектами охраны подзоны ЗРЗ-3 являются сохранившиеся элементы планировочной структуры и ценные участки зеленых насаждений, которых на проектируемом участке не выявлено.

Расположение объекта

Проектируемый к размещению многоэтажный жилой дом расположен на пересечении пр.Обводный канал и ул.Урицкого. Здание многоэтажное со встроенными помещениями общественного назначения.

Разрывы от здания до близлежащих жилых домов и объектов благоустройства не превышают допустимых в соответствии с действующими нормативными документами.

Инсоляция

Инсоляция жилых зданий и территорий в связи с размещением здания существенно не меняется и соответствует требованиям СанПиН 2.2.1/2.1.1.1076-01 "Гигиенические требования к инсоляции и солнцезащите помещений жилых и общественных зданий и территорий".

Расчет дворовой территории

Общие данные

Площадь земельного участка составляет – 2247 м².
 Общая площадь многоквартирного жилого дома – 4987 м².
 Площадь застройки многоквартирного жилого дома – 691 м².
 Расчет количества человек проживающих в многоквартирном жилом доме
 4987/30 = 167 человек,
 где 30 м²/чел – расчетная жилищная обеспеченность, принятая для проектирования коммерческого жилья в условиях реконструкции существующей застройки города.

Расчет площадок для стоянок автомашин

Расчет количества машино-мест произведен для проектируемого жилого дома (для жилой части) в соответствии с таблицей 1 статьи 17 Правил землепользования и застройки муниципального образования "Город Архангельск":
 4987/120=42 машино-места
 Приняты стоянки автомашин вместимостью 22, 10, 8, 7 и 4 машино-места.
 Расчет количества машино-мест произведен для проектируемого жилого дома (для административной части) в соответствии с таблицей 1 статьи 17 Правил землепользования и застройки муниципального образования "Город Архангельск":
 264/100*1,5=4 машино-места
 Принята стоянка автомашин вместимостью 4 машино-места.

В соответствии с таблицей 2 СанПиН 2.07.01-89* удельный размер площадки для стоянки автомашин – 0,8 м² на 1 человека.
 Размер площадки для стоянки автомашин из расчета количества человек – 167 человек.
 0,8 x 167 = 133,6 м²
 Площадь стоянки на 1 автомашину – 5,5x2,5=13,75 м².
 Количество стоянок автомашин – 133,6/13,75 = 10 стоянок автомашин.
 Приняты две стоянки автомашин вместимостью 6 машино-мест и 7 машино-мест.

Расчет дворовой территории

Расчет размеров территорий площадок произведен для проектируемых жилых домов в соответствии со статьей 18.1 Правил землепользования и застройки муниципального образования "Город Архангельск".
 Минимальные требуемые территории площадок составят:
 Площадь детских площадок – 167 x 0,3 = 50,1 м² (принято две площадки 21 м x и 30 м²), где 0,3 – удельный размер детских площадок на 1 человека;
 Площадь площадок для отдыха взрослых – 167 x 0,05 = 8,4 м² (принято 10 м²), где 0,05 – удельный размер площадок для отдыха взрослых на 1 человека;
 Площадь спортивных площадок – 167 x 1 = 167,0 м² (принято 167 м²), где 1 – удельный размер спортивных площадок на 1 человека;
 Площадь площадок для хозяйственных целей – 167 x 0,15 x 0,5 = 12,5 м² (принято 13 м²), где 0,15 – удельный размер площадок для хозяйственных целей на 1 человека; 0,5 – коэффициент, учитывающий этажность застройки.
 Площадь озеленения территории – 2366 x 0,15 = 354,9 м² (принято 743 м²).

Социально-культурное и коммунально-бытовое обеспечение территории

№ п/п	Предприятия и учреждения	Единицы измерения	Норматив на 1000 жителей	Необход. по расчёту
Социальные учреждения				
1.	Детские дошкольные учреждения	Мест	Расчёт по демографии 35	6
2	Общеобразовательные школы	Мест	135/1000шт. (10-11кл. 70%)	23
Физкультурно-спортивные сооружения				
6	Территория плоских спортивных сооружений	Га	0,7/1000жит.	0,11
Расчет автостоянок для временного и постоянного хранения				
	Автостоянки постоянного хранения	М/мест	250/1000жит. (для МО).70%)	30
	Автостоянки временного хранения	М/мест	30% от общ.кол-ва	12
	Гостевые автостоянки	М/мест	40/1000жит	7

Потребности социально-культурного и коммунально-бытового обеспечения территории соблюдены с учетом увеличения количества жильцов на участке.

Технико – экономические показатели

№ п/п	Наименование показателя	Ед. изм.	Величина
1	Уровень ответственности здания		II
2	Степень огнестойкости		II
3	Класс конструктивной пожарной опасности		C0
4	Количество этажей (жилых)	этаж	10(9)
5	Высота этажа	м	3
6	Количество квартир	шт.	80
7	В том числе: однокомнатных	шт.	40
	двухкомнатных	шт.	10
	трехкомнатных	шт.	30
8	Площадь комнат	м ²	2269

№	Наименование	Единица измерения	Значение
9	Площадь квартир (с учетом лоджий)	м ²	4987
10	Площадь квартир	м ²	4723
11	Площадь административных помещений	м ²	264
12	Площадь жилого здания	м ²	5927
13	Площадь застройки	м ²	762
14	Строительный объем здания	м ³	31300
15	В том числе ниже отм. 0,000	м ³	2750
16	Плотность застройки	%	32,2

Баланс территории проектируемого участка


№ п/п	Наименование	Кол-во		%
		В границах территории участка	В т. ч. в границах пятна застройки	
1	Площадь проектируемой территории в том числе: площадь земельного участка под строительство проектируемая территория под благоустройство	2366м ²		100 %
2	Площадь застройки	762 м ²		32,2%
3	Площадь твердых покрытий В том числе: проездов автостоянки для постоянного хранения (2 машино-места) автостоянки для административных помещений (4 машино-места) тротуаров площадка для игр детей площадка для отдыха площадка для спортивных игр хозяйственная площадка отмостки	835 м ² 448 м ² 82 м ² 55 м ² 210 м ² - - - - 40 м ²	377 м ² 60 м ² - - 76 м ² 51 м ² 10 м ² 167 м ² 13 м ² -	35,3%
4	Площадь озеленения и благоустройства территории	769м ²	-	32,5 %

Баланс территории за границами участка

№ п/п	Наименование	Кол-во
1	Площадь твердых покрытий, в том числе: проездов автостоянок (7 машино-мест) тротуаров	1083 м ² 665 м ² 162 м ² 256 м ²
2	Площадь озеленения и благоустройства территории	385 м ²

Площадь территории принята для устройства проездов и площадок для многоквартирного жилого дома достаточна для соблюдения требований Правил землепользования и застройки муниципального образования "Город Архангельск".

Чертеж планировки территории

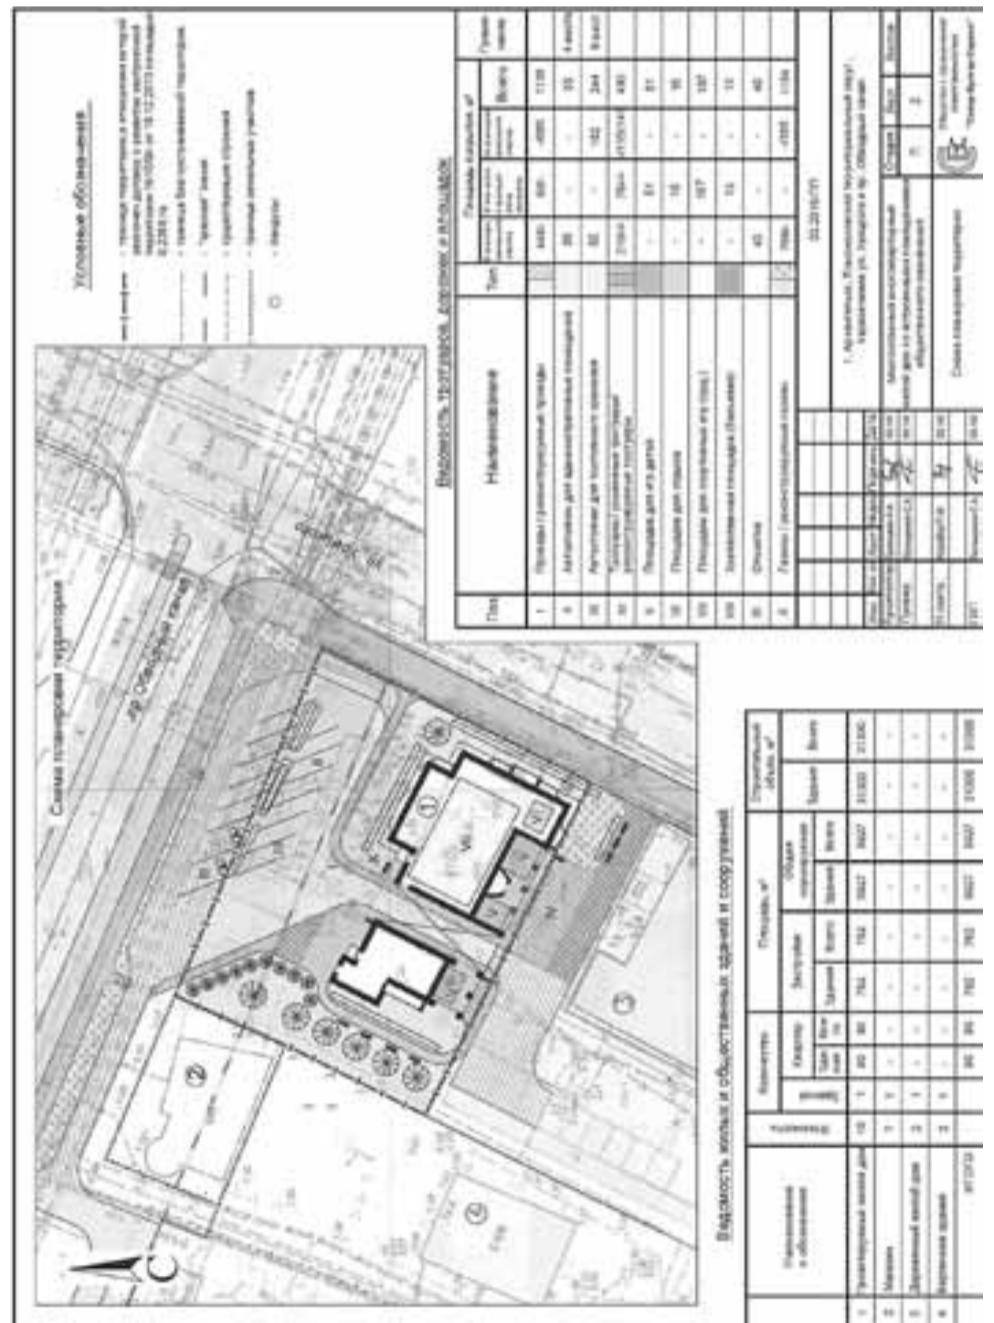


Проект межевания застроенной территории в границах ул.Урицкого и пр.Обводный канал в Ломоносовском территориальном округе города Архангельска

Проект межевания территории подготовлен на основании договора о развитии застроенной территории от 26.11.2012 № 15/Бл, заключенного между мэрией города Архангельска и ООО "Союзархстрой".
 Проект межевания подготовлен на территорию общей площадью 0,2366 га, в отношении которой в соответствии с решением Архангельской городской Думы от 02.09.2011 № 310 "Об утверждении городской адресной Программы развития застроенных территорий муниципального образования "Город Архангельск" на 2011-2013 годы" было принято распоряжение мэра города Архангельска от 19.09.2012 № 1985р "О развитии застроенной территории в границах ул.Урицкого и пр.Обводный канал в Ломоносовском территориальном округе".
 Проект межевания разработан в соответствии с Градостроительным кодексом Российской Федерации, Земельным кодексом Российской Федерации, СП 42.13330.2011. Свод правил. Градостроительство. Планировка и застройка городских и сельских поселений. Актуализированная редакция СНиП 2.07.01-89*, "СНиП 11-04-2003 Инструкция о порядке разработки, согласования, экспертизы и утверждения градостроительной документации".

В работе учитывалась и анализировалась следующая документация:
Генеральный план муниципального образования "Город Архангельск";
Правила землепользования и застройки муниципального образования "Город Архангельск";
картографические материалы на проектируемую территорию в масштабе М 1:2000.
С западной стороны земельный участок примыкает к земельному участку с кадастровым номером 29:22:050504:70, с разрешенным использованием: для эксплуатации комплекса зданий и сооружений областной детской клинической больницы им. П.Г. Выжлецова и к земельному участку с кадастровым номером 29:22:050504:92, с разрешенным использованием: для эксплуатации торгового павильона;
с северной стороны участок примыкает к магистральной улице районного значения – пр.Обводный канал, земельный участок с кадастровым номером 29:22:000000:7924, находящийся в собственности муниципального образования "Город Архангельск";
с восточной стороны участок примыкает к магистральной улице районного значения – ул.Урицкого;
с южной стороны земельный участок примыкает к землям общего пользования, в том числе необходимо для эксплуатации 2-этажного многоквартирного деревянного жилого дома по ул.Урицкого, 39.
Земельный участок, определенный для разработки проекта межевания застроенной территории, расположен согласно Генеральному плану муниципального образования "Город Архангельск" в планировочном районе центральной части муниципального образования "Город Архангельск", в границах ул.Смольный Буян, наб.Северной Двины, ул.Логина и пр.Обводный канал, в Ломоносовском территориальном округе г.Архангельска, в квартале, ограниченном ул.Урицкого и пр.Обводный канал.
Общая площадь проектируемой территории, в отношении которой принято решение о развитии застроенной территории составляет 2366 м². В границах земельного участка, планируемого к предоставлению для строительства ООО "СоюзАрхСтрой", расположен земельный участок с кадастровым номером 29:22:050504:79 площадью 1751 м² и вновь образуемый земельный участок площадью 615 м² с условным номером 29:22:050504:3У1, с видом разрешенного использования: многоэтажная жилая застройка.
Красные линии приняты на основании проекта планировки центральной части муниципального образования "Город Архангельск", в границах ул.Смольный Буян, наб.Северной Двины, ул.Логина и пр.Обводный канал, и располагаются в 11 м от северной границы территории участка, а также совпадают с юго-западной границей участка. Линии регулирования застройки установлены по всему периметру территории. В соответствии со статьей 15 Правил землепользования и застройки муниципального образования "Город Архангельск", утвержденных решением Архангельской городской Думы от 13.12.2012 № 516, с юго-западной стороны, примыкающей к красной линии ул. Урицкого, линия регулирования застройки установлена на расстоянии 3 м от границы проектируемой территории.
Земельный участок, определенный для разработки проекта планировки застроенной территории, расположен в зоне регулирования застройки и хозяйственной деятельности объектов культурного наследия, подзона ЗРЗ-3 (постановление Архангельской области об утверждении границ зон охраны объектов культурного наследия (памятников истории и культуры) народов Российской Федерации, расположенных на территории исторического центра города Архангельска (в Ломоносовском, Октябрьском и Соломбальском территориальных округах) от 18 ноября 2014 года № 460-пн). Объектами охраны подзоны ЗРЗ-3 являются сохранившиеся элементы планировочной структуры и ценные участки зеленых насаждений, которых на проектируемом участке не выявлено.

Чертеж межевания территории

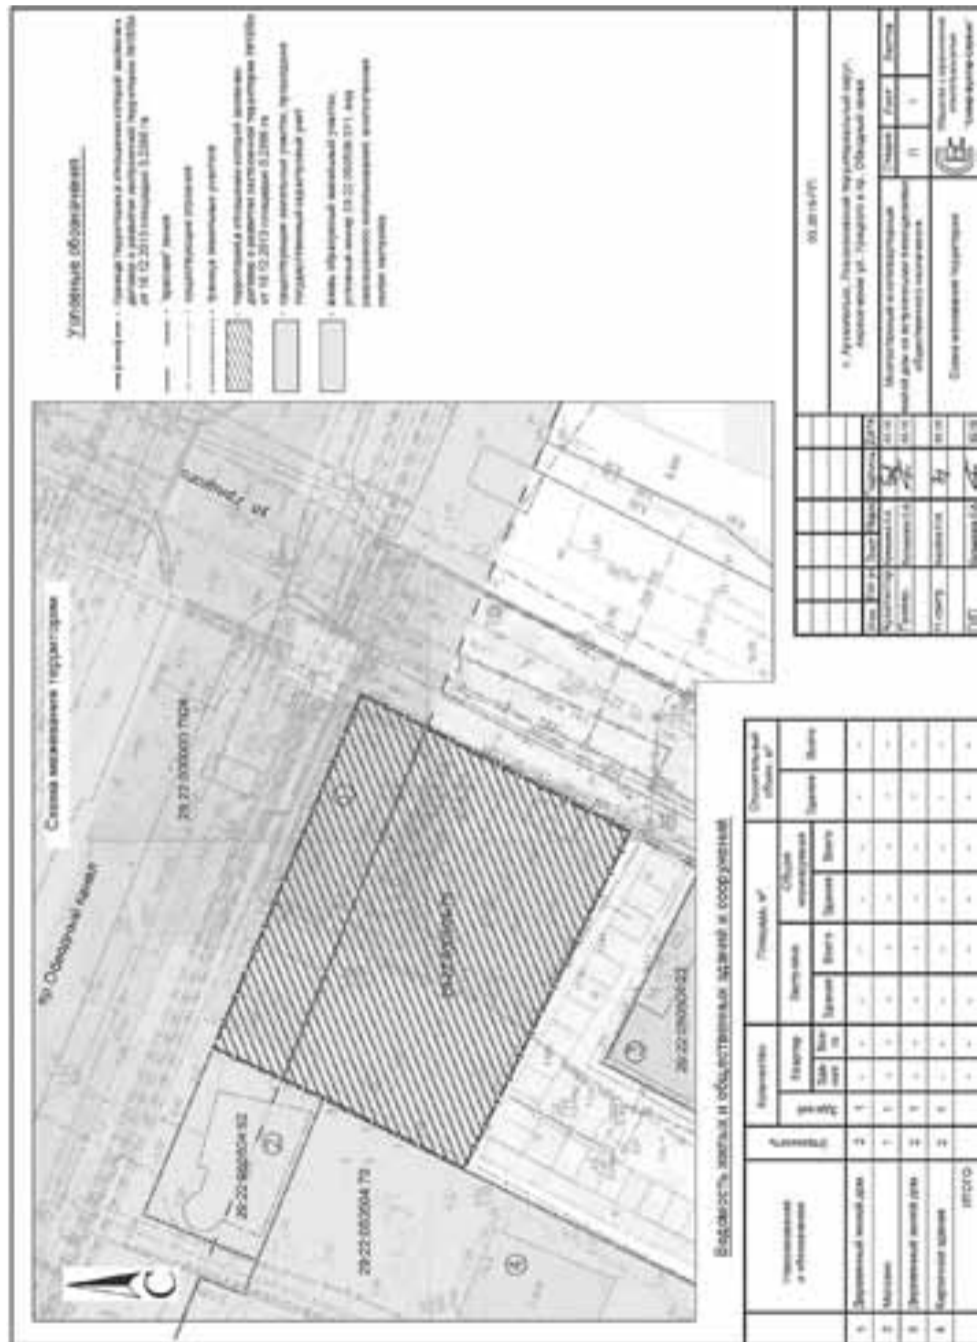

ГЛАВА МУНИЦИПАЛЬНОГО ОБРАЗОВАНИЯ "ГОРОД АРХАНГЕЛЬСК"

РАСПОРЯЖЕНИЕ

от 24 мая 2016 г. № 1356р

О развитии застроенной территории в границах ул.Романа Куликова и пр.Ломоносова в Ломоносовском территориальном округе г.Архангельска


В соответствии со статьей 46.1 Градостроительного кодекса Российской Федерации, Уставом муниципального образования "Город Архангельск", городской адресной Программой развития застроенных территорий муниципального образования "Город Архангельск" на 2011-2016 годы, утвержденной решением Архангельской городской Думы от 02.09.2011 № 310:

1. Принять решение о развитии застроенной территории площадью 0,4817 га в границах ул.Романа Куликова и пр.Ломоносова в Ломоносовском территориальном округе г.Архангельска (категория земель – земли населенных пунктов) согласно приложению № 1.
2. Утвердить перечень зданий, строений, сооружений, планируемых к сносу, реконструкции при развитии застроенной территории в границах ул.Романа Куликова и пр.Ломоносова в Ломоносовском территориальном округе г. Архангельска, согласно приложению № 2.
3. Утвердить расчетные показатели обеспечения застроенной территории в границах ул.Романа Куликова и пр.Ломоносова в Ломоносовском территориальном округе г.Архангельска объектами социального и коммунально-бытового назначения, объектами инженерной инфраструктуры согласно приложению № 3.
4. Опубликовать распоряжение в газете "Архангельск – город воинской славы" и на официальном информационном Интернет-портале муниципального образования "Город Архангельск".

5. Контроль за исполнением распоряжения возложить на заместителя Главы муниципального образования "Город Архангельск" по городскому хозяйству Петухову Е.В.

Глава муниципального образования

И.В. Годзинь

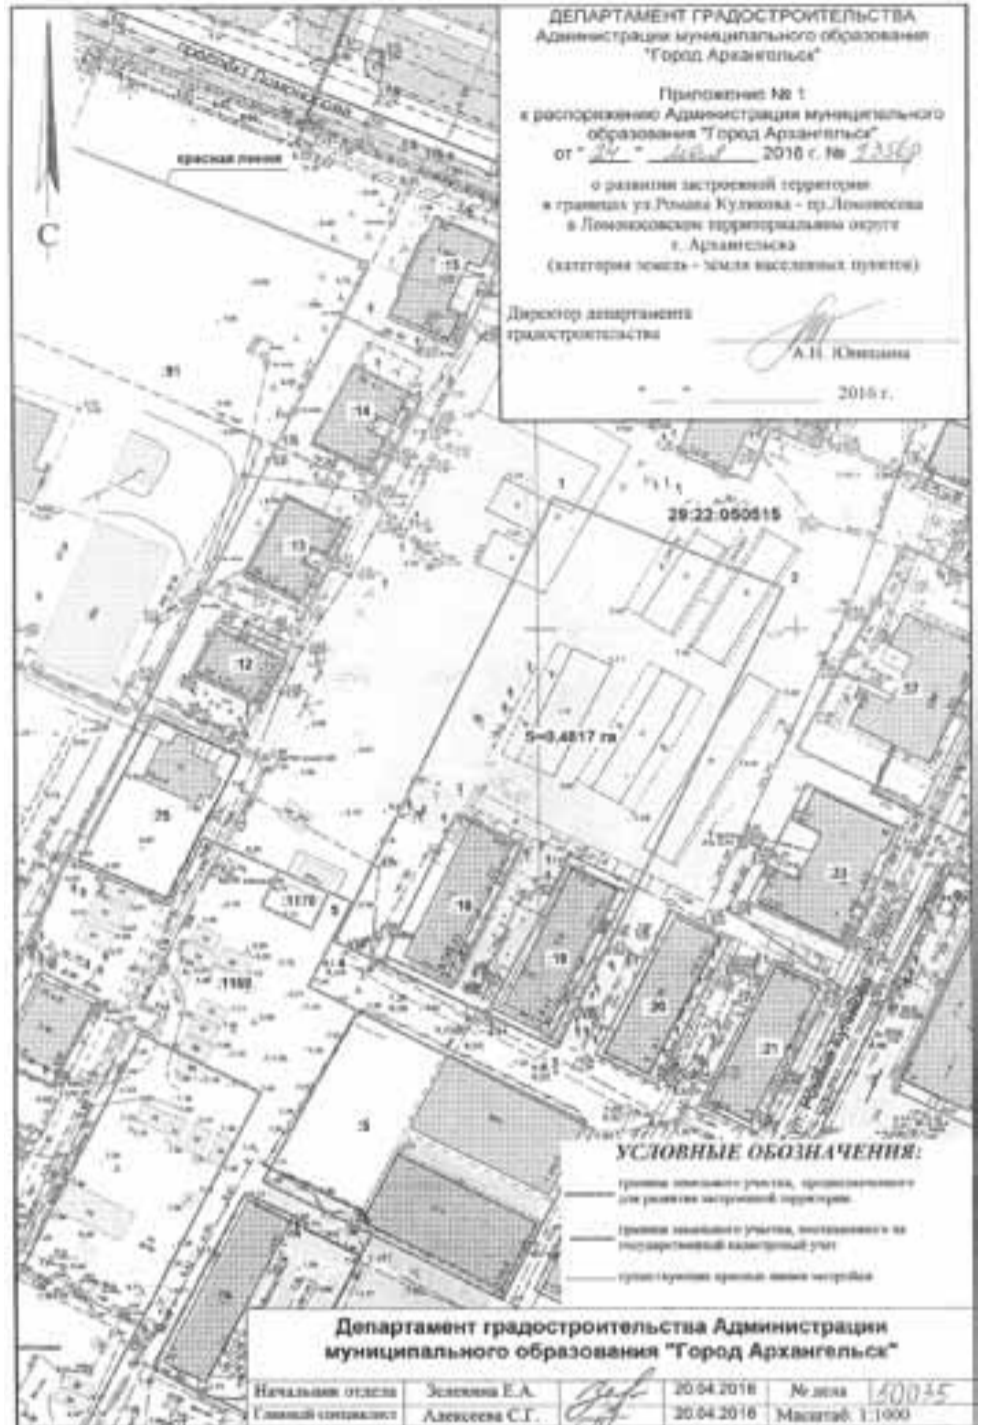

ПРИЛОЖЕНИЕ № 2
к распоряжению Главы муниципального образования "Город Архангельск" от 24.05.2016 № 1356р

ПЕРЕЧЕНЬ
зданий, строений, сооружений, планируемых к сносу, реконструкции при развитии застроенной территории в границах ул.Романа Куликова и пр.Ломоносова в Ломоносовском территориальном округе г.Архангельска

№ п/п	Адрес зданий, строений, сооружений
1	Ул.Р.Куликова, 3, корп.2
2	Ул.Р.Куликова, 3, корп.3

ПРИЛОЖЕНИЕ № 3
к распоряжению Главы муниципального образования "Город Архангельск" от 24.05.2016 № 1356р

Расчетные показатели обеспечения застроенной территории в границах ул.Романа Куликова и пр.Ломоносова в Ломоносовском территориальном округе г.Архангельска объектами социального и коммунально-бытового назначения, объектами инженерной инфраструктуры

№ п/п	Наименование	Ед. измерения	Расчетный показатель
Объекты социального назначения			
1	Детские дошкольные учреждения	Мест	12 потребность в местах обеспечивается муниципальными образовательными организациями, реализующими образовательные программы дошкольного образования
2	Общеобразовательные школы	Мест	29 потребность в местах обеспечивается муниципальным бюджетным общеобразовательным учреждением муниципального образования "Город Архангельск" "Гимназия № 21"
3	Поликлиники	Посещений	Потребность обеспечивается ГБУЗ АО "Архангельская городская клиническая поликлиника № 2"
Объекты коммунально-бытового назначения			
4	Предприятия розничной торговли	Кв.м торг. площади	Обеспечивается за границами застроенной территории
5	Предприятия общественного питания	Кв.м общей площади	Обеспечивается за границами застроенной территории
6	Предприятия бытового обслуживания	Раб. мест	Обеспечивается за границами застроенной территории
Объекты инженерной инфраструктуры			
7	Водоснабжение	Л/сут	Обеспечивается согласно выдаваемым техническим условиям
8	Водоотведение	Л/сут	
9	Теплоснабжение	Гкал/ч	
10	Электроснабжение	МВт	

ГЛАВА МУНИЦИПАЛЬНОГО ОБРАЗОВАНИЯ
"ГОРОД АРХАНГЕЛЬСК"

РАСПОРЯЖЕНИЕ

от 24 мая 2016 г. № 1357р

О развитии застроенной территории в границах пр.Ломоносова и ул.Романа Куликова
в Ломоносовском территориальном округе г.Архангельска

В соответствии со статьей 46.1 Градостроительного кодекса Российской Федерации, Уставом муниципального образования "Город Архангельск", городской адресной Программой развития застроенных территорий муниципального образования "Город Архангельск" на 2011-2016 годы, утвержденной решением Архангельской городской Думы от 02.09.2011 № 310:

1. Принять решение о развитии застроенной территории площадью 0,4245 га в границах пр.Ломоносова и ул.Романа Куликова в Ломоносовском территориальном округе г.Архангельска (категория земель – земли населенных пунктов), согласно приложению № 1.
2. Утвердить перечень зданий, строений, сооружений, планируемых к сносу, реконструкции при развитии застроенной территории в границах пр.Ломоносова и ул.Романа Куликова в Ломоносовском территориальном округе г.Архангельска, согласно приложению № 2.
3. Утвердить расчетные показатели обеспечения застроенной территории в границах пр.Ломоносова и ул.Романа Куликова в Ломоносовском территориальном округе г.Архангельска объектами социального и коммунально-бытового назначения, объектами инженерной инфраструктуры согласно приложению № 3.
4. Опубликовать распоряжение в газете "Архангельск – город воинской славы" и на официальном информационном Интернет-портале муниципального образования "Город Архангельск".
5. Контроль за исполнением распоряжения возложить на заместителя Главы муниципального образования "Город Архангельск" по городскому хозяйству Петухову Е.В.

Глава муниципального образования

И.В. Годзиш



ПРИЛОЖЕНИЕ № 2
к распоряжению Главы
муниципального образования
"Город Архангельск"
от 24.05.2016 № 1357р

ПЕРЕЧЕНЬ
зданий, строений, сооружений, планируемых к сносу, реконструкции при развитии
застроенной территории в границах пр.Ломоносова и ул.Романа Куликова
в Ломоносовском территориальном округе г.Архангельска

№ п/п	Адрес зданий, строений, сооружений
1	Пр.Ломоносова, 33, корп.1
2	Пр.Ломоносова, 33, корп.2
3	Пр.Ломоносова, 33, корп.3

ПРИЛОЖЕНИЕ № 3
к распоряжению Главы
муниципального образования
"Город Архангельск"
от 24.05.2016 № 1357р

Расчетные показатели обеспечения застроенной территории
в границах пр. Ломоносова и ул. Романа Куликова в Ломоносовском
территориальном округе г. Архангельска объектами социального
и коммунально-бытового назначения, объектами инженерной инфраструктуры

№ п/п	Наименование	Ед. измерения	Расчетный показатель
1	2	3	4

Объекты социального назначения			
1	Детские дошкольные учреждения	Мест	10 потребность в местах обеспечивается муниципальными образовательными организациями, реализующими образовательные программы дошкольного образования
2	Общеобразовательные школы	Мест	25 потребность в местах обеспечивается муниципальным бюджетным общеобразовательным учреждением муниципального образования "Город Архангельск" "Гимназия № 21"
3	Поликлиники	Посещений	Потребность обеспечивается ГБУЗ АО "Архангельская городская клиническая поликлиника № 2"
Объекты коммунально-бытового назначения			
4	Предприятия розничной торговли	Кв.м торг. площади	Обеспечивается за границами застроенной территории
5	Предприятия общественного питания	Кв.м общей площади	Обеспечивается за границами застроенной территории
6	Предприятия бытового обслуживания	Раб. мест	Обеспечивается за границами застроенной территории
Объекты инженерной инфраструктуры			
7	Водоснабжение	Л/сут	Обеспечивается согласно выдаваемым техническим условиям
8	Водоотведение	Л/сут	
9	Теплоснабжение	Гкал/ч	
10	Электроснабжение	МВт	

ГЛАВА МУНИЦИПАЛЬНОГО ОБРАЗОВАНИЯ
"ГОРОД АРХАНГЕЛЬСК"

РАСПОРЯЖЕНИЕ

от 23 мая 2016 г. № 1345р

Об утверждении проекта планировки застроенной территории
в границах пр.Ломоносова, ул.Володарского, пр.Новгородского
и ул.Серафимовича в Ломоносовском территориальном округе г.Архангельска

В соответствии с Градостроительным кодексом Российской Федерации, Федеральным законом от 06.10.2003 № 131-ФЗ "Об общих принципах организации местного самоуправления в Российской Федерации", Уставом муниципального образования "Город Архангельск", Положением о публичных слушаниях на территории муниципального образования "Город Архангельск", утвержденным решением Архангельского городского Совета депутатов от 01.09.2005 № 36, учитывая результаты публичных слушаний:

1. Утвердить прилагаемый проект планировки застроенной территории площадью 0,2247 га в границах пр. Ломоносова, ул. Володарского, пр.Новгородского и ул.Серафимовича в Ломоносовском территориальном округе города Архангельска с проектом межевания территории в его составе.
2. Опубликовать распоряжение в газете "Архангельск – город воинской славы" и на официальном информационном Интернет-портале муниципального образования "Город Архангельск".

Глава муниципального образования

И.В. Годзиш

УТВЕРЖДЕН
распоряжением Главы
муниципального образования
"Город Архангельск"
от 20.05.2016 № 1345р

Проект планировки
застроенной территории в границах пр.Ломоносова,
ул.Володарского, пр.Новгородского и ул.Серафимовича
в Ломоносовском территориальном округе города Архангельска

Климатические данные района строительства

Район строительства – г. Архангельск.
Климатические условия – район IIА.
Расчетная зимняя температура наружного воздуха – -33°С.
Снеговой район – IV.
Расчетное значение веса снегового покрова – 2,4 кПа (240 кгс/м²).
Ветровой район – II.
Нормативное значение ветрового давления – 0,30 кПа (30 кгс/м²).
Зона влажности – влажная.

Местоположение

Земельный участок, определенный для разработки проекта планировки застроенной территории, расположен согласно Генеральному плану муниципального образования "Город Архангельск" в планировочном районе центральной части муниципального образования "Город Архангельск", в границах ул.Смольный Буян, наб.Северной Двины, ул.Логина и пр.Обводный канал, в Ломоносовском территориальном округе г.Архангельска, в квартале, ограниченном пр.Ломоносова, ул.Володарского, ул.Новгородского и ул.Серафимовича.

Основания для разработки проекта

Договор о развитии застроенной территории от 16.12.2013 № 15/8(л), распоряжение мэра города Архангельска от 28.01.2014 № 180р "О подготовке проекта планировки территории в границах пр.Ломоносова и ул.Володарского, ул. Новгородского и ул. Серафимовича в Ломоносовском территориальном округе г. Архангельска".

Проект жилого дома выполнен в соответствии с:
Генеральным планом муниципального образования "Город Архангельск";
Правилами землепользования и застройки муниципального образования "Город Архангельск";
Федеральным законом РФ от 22.07.2008 № 123 "Технический регламент о требованиях пожарной безопасности зданий и сооружений";
СП 1.13130.2009 "Системы противопожарной защиты. Эвакуационные пути и выходы";
СП 112.13330.2012 "Пожарная безопасность зданий и сооружений";
СП 18.13330.2011 "Генеральные планы промышленных предприятий";
СП 113.13330.2012 "Стоянки автомобилей";
СП 42.13330.2011 "Градостроительство. Планировка и застройка городских и сельских поселений";
СП 54.13330.2011 "Здания жилые многоквартирные";
СП 54.13330.2011 "Доступность зданий и сооружений для маломобильных групп населения";
СП 131.13330.2012 "Строительная климатология";
СП 20.13330.2011 "Нагрузки и воздействия".

Размер участка

Общая площадь проектируемой территории, в отношении которой принято решение о развитии застроенной территории, составляет 0,2247 га.

Смежные участки

С западной стороны земельный участок примыкает к ул. Володарского;
с северной стороны земельный участок примыкает к земельному участку, на котором расположен 3-х этажный кирпичный жилой дом с административными помещениями по пр.Новгородскому, 89;
с восточной стороны земельный участок примыкает к земельному участку, на котором расположен 3-х этажный кирпичный жилой дом с административными помещениями по пр.Новгородскому, 87;
с южной стороны земельный участок примыкает к земельному участку, на котором расположен 4-х этажный кирпичный жилой дом с административными помещениями по ул.Серафимовича, 39, корп.2.

Система транспортного обслуживания

Транспортное обслуживание будет осуществляться по существующей транспортной схеме города Архангельска в соответствии с планом развития города.
Участок примыкает к ул.Володарского и пр.Новгородскому, в непосредственной близости пр.Ломоносова, являющегося магистральной улицей общегородского значения. Обслуживание пассажирского потока на данной территории города осуществляется несколькими автобусными маршрутами и такси.
Изменение системы транспортного обслуживания населения настоящим проектом не предусматривается.

Проектируемые пешеходные дорожки и лестницы соединяют проектируемый дом с ул. Володарского, остановками общественного транспорта, что позволит жителям беспрепятственно следовать к местам многофункционального комплексного социального обслуживания населения.
Вокруг жилого дома запроектированы проезды, обеспечивающие движение автомобилей специального автотранспорта. Проезды запроектированы шириной 4,2 метра.
По всей проектируемой территории равномерно распределены площадки для временной парковки личного и гостевого автотранспорта.

Хранение личных автомобилей предполагается на автостоянке для постоянного хранения на 9 машино-мест, на 8 машино-мест, а также гостевой автостоянке на 5 машино-мест.

Инженерно-техническое обеспечение застройки

Участок обеспечен всеми необходимыми объектами инженерной инфраструктуры. Проектируемый жилой дом располагается в непосредственной близости к магистральным сетям теплоснабжения, электро-снабжения, ливневой канализации, водопровода и канализации.
Подключение предусматривается по техническим условиям:
ОАО "ТГК-2" № ТУ2000-0538-15 от 30.10.2015;
МУП Горсвет № 1006/04 от 14.08.2015;
Аркомхоз № 68 от 02.09.2015.
Подземные сети размещаются в траншеях и каналах.

Объекты социальной инфраструктуры

Участок расположен в центральной части города, насыщенной объектами социальной инфраструктуры. В соседних кварталах – МБОУ муниципального образования "Город Архангельск" "Средняя школа № 22", МБДОУ муниципального образования "Город Архангельск" "Детский сад общеразвивающего вида № 147 "Рябинушка", частный детский сад "Открытие".

Требования по сносу, выносу, переносу зданий и сооружений

На участке расположен 2-х этажный деревянный дом, имеющий значительный процент износа и подлежащий сносу в рамках проекта развития застроенной территории по ул.Володарского, 38.

Топографо-геодезические данные

Топографический план М 1:500 выдан департаментом градостроительства Администрации муниципального образования "Город Архангельск".

Охраняемые объекты историко-культурного наследия

На территории квартала памятники истории и культуры не выявлены.

Зоны с особыми условиями использования территории

Земельный участок, определенный для разработки проекта планировки застроенной территории, располагается в зоне регулирования застройки и хозяйственной деятельности объектов культурного наследия, подзона ЗРЗ-2 (постановление Архангельской области об утверждении границ зон охраны объектов культурного наследия (памятников истории и культуры) народов Российской Федерации, расположенных на территории исторического центра города Архангельска (в Ломоносовском, Октябрьском и Соломбальском территориальных округах) от 18.11.2014 № 460-пп), в границах которой устанавливаются ограничения по высоте зданий и сооружений, расположенных вдоль уличного фронта, – не выше 27 м.

Расположение объекта

Проектируемый к размещению многоэтажный жилой дом расположен по ул.Володарского. Разрывы от здания до близлежащих жилых домов и объектов благоустройства не превышают допустимых в соответствии с действующими нормативными документами.

Инсоляция

Инсоляция жилых зданий и территорий в связи с размещением здания существенно не меняется и соответствует требованиям СанПиН 2.2.1/2.1.1.1076-01 "Гигиенические требования к инсоляции и солнцезащите помещений жилых и общественных зданий и территорий".

Расчет дворовой территории

Общие данные

Площадь земельного участка составляет – 2247 м².
Общая площадь многоквартирного жилого дома – 2599 м².
Площадь застройки многоквартирного жилого дома – 691 м².
Расчет количества человек проживающих в многоквартирном жилом доме
2599/30 = 87 человек,
где 30 м²/чел – расчетная жилищная обеспеченность, принятая для проектирования коммерческого жилья в условиях реконструкции существующей застройки города.
2504/30 = 84 человека,
где 2504 м² – общая площадь многоквартирных жилых домов по адресу: г.Архангельск, пр.Новгородский, д.87 и 89.
30 м²/чел – расчетная жилищная обеспеченность, принятая для проектирования коммерческого жилья в условиях реконструкции существующей застройки города.

Расчет площадок для стоянок автомашин

Расчет количества машино-мест произведен для проектируемого жилого дома в соответствии с таблицей 3 статьи 17 Правил землепользования и застройки муниципального образования "Город Архангельск":
2599/120=22 машино-места
В соответствии с таблицей 2 СанПиН 2.07.01-89* удельный размер площадки для стоянки автомашин – 0,8 м² на 1 чел.
Размер площадки для стоянки автомашин из расчета количества человек 87 чел.
S1 = 0,8 x 87 = 69,6 м²
Площадь стоянки на 1 автомашину – 5,5 x 2,5=13,75 м².
Количество стоянок автомашин – 69,6/13,75 = 5 стоянок автомашин.
Приняты стоянки автомашин вместимостью 9, 8, 5 и 5 машино-мест.

Расчет дворовой территории

Расчет размеров территорий площадок произведен для проектируемых жилых домов в соответствии со статьями 18.1 Правил землепользования и застройки муниципального образования "Город Архангельск".
Минимальные требуемые территории площадок составят:
Площадь детских площадок – 87 x 0,3 = 26,1 м²,
где 0,3 – удельный размер детских площадок на 1 человека.
Площадь детских площадок для зданий по пр.Новгородскому, 87 и 89 – 84 x 0,3 = 25,2 м² (принята площадь единой детской площадки 60 м²),
где 0,3 – удельный размер детских площадок на 1 человека;
Площадь площадок для отдыха взрослых – 87 x 0,05 = 4,4 м², где 0,05 – удельный размер площадок для отдыха взрослых на 1 человека.
Площадь площадок для отдыха взрослых для зданий по пр.Новгородскому, 87 и 89 – 84 x 0,05 = 4,2 м² (принята площадь единой площадки для отдыха взрослых 10 м²), где 0,05 – удельный размер площадок для отдыха взрослых на 1 человека;
Площадь спортивных площадок – 87 x 1 = 87,0 м² (принято 87 м²),
где 1 – удельный размер спортивных площадок на 1 человека.
Площадь площадок для хозяйственных целей – 87 x 0,15 = 13,1 м² (принято 14 м²), где 0,15 – удельный размер площадок для хозяйственных целей на 1 человека;
Площадь озеленения территории – 2247 x 0,15 = 337,0 м² (принято 476 м²).

Социально-культурное и коммунально-бытовое обеспечение территории

№ п/п	Предприятия и учреждения	Единицы измерения	Норматив на 1000 жителей	Необход. по расчёту
Социальные учреждения				
1.	Детские дошкольные учреждения	Мест	Расчёт по демографии 35	3
2	Общеобразовательные школы	Мест	135/1000шт. (10-11кл. 70%)	12
Физкультурно-спортивные сооружения				
6	Территория плоских спортивных сооружений	Га	0,7/1000жит.	0,06
Расчет автостоянок для временного и постоянного хранения				
	Автостоянки постоянного хранения	М/мест	250/1000жит. (для МО, 70%)	16
	Автостоянки временного хранения	М/мест	30% от общ.кол-ва	6
	Гостевые автостоянки	М/мест	40/1000жит	4

Потребности социально-культурного и коммунально-бытового обеспечения территории соблюдены с учетом увеличения количества жильцов на участке.

Технико-экономические показатели

№ п/п	Наименование показателя	Ед.изм.	Величина
1	Уровень ответственности здания		II
2	Степень огнестойкости		II

№ п/п	Наименование	Единица измерения	Значение
3	Класс конструктивной пожарной опасности		C0
4	Количество этажей (жилых)	этаж	5-7
5	Высота этажа	м	3
6	Количество квартир	шт.	49
7	В том числе: однокомнатных	шт.	31
	двухкомнатных	шт.	11
	трехкомнатных	шт.	7
8	Площадь комнат	м ²	1339
9	Площадь квартир (с учетом лоджий)	м ²	2599
10	Площадь квартир	м ²	2582
11	Площадь жилого здания	м ²	2705
12	Площадь застройки	м ²	691
13	Строительный объем здания	м ³	15045
14	В том числе ниже отм. 0,000	м ³	1096
15	Плотность застройки	%	30,8

Баланс территории проектируемого участка


№ п/п	Наименование	Кол-во		%
		В границах территории участка	В т.ч. в границах пятна застройки	
1	Площадь проектируемой территории в том числе: площадь землеотвода под строительство проектируемая территория под благоустройство	2247м ²		100 %
2	Площадь застройки	691 м ²		30,7
3	Площадь твердых покрытий В том числе: проездов гостевые автостоянки (3 машино-места) автостоянки для постоянного хранения (17 машино-мест) тротуаров площадка для игр детей площадка для крупногабаритного мусора площадка для отдыха площадка для спортивных игр хозяйственная площадка отмостки	1006м ² 473м ² 45м ² 260м ² 145 м ² 60 м ² 14 м ² 10 м ² 14 м ² 46 м ²	139 37 - - 15 - - - 87 м ² - -	47,6%
4	Площадь озеленения и благоустройства территории	489м ²	-	21,7 %

Баланс территории за пределами участка

№ п/п	Наименование	Кол-во
1	Площадь твердых покрытий, в том числе: проездов отмостки тротуаров	356 м ² 199 м ² 10 м ² 147 м ²
2	Площадь озеленения и благоустройства территории	180 м ²

Площадь территории принятая для устройства проездов и площадок для многоквартирного жилого дома достаточна для соблюдения требований Правил землепользования и застройки муниципального образования "Город Архангельск".

Чертеж планировки территории

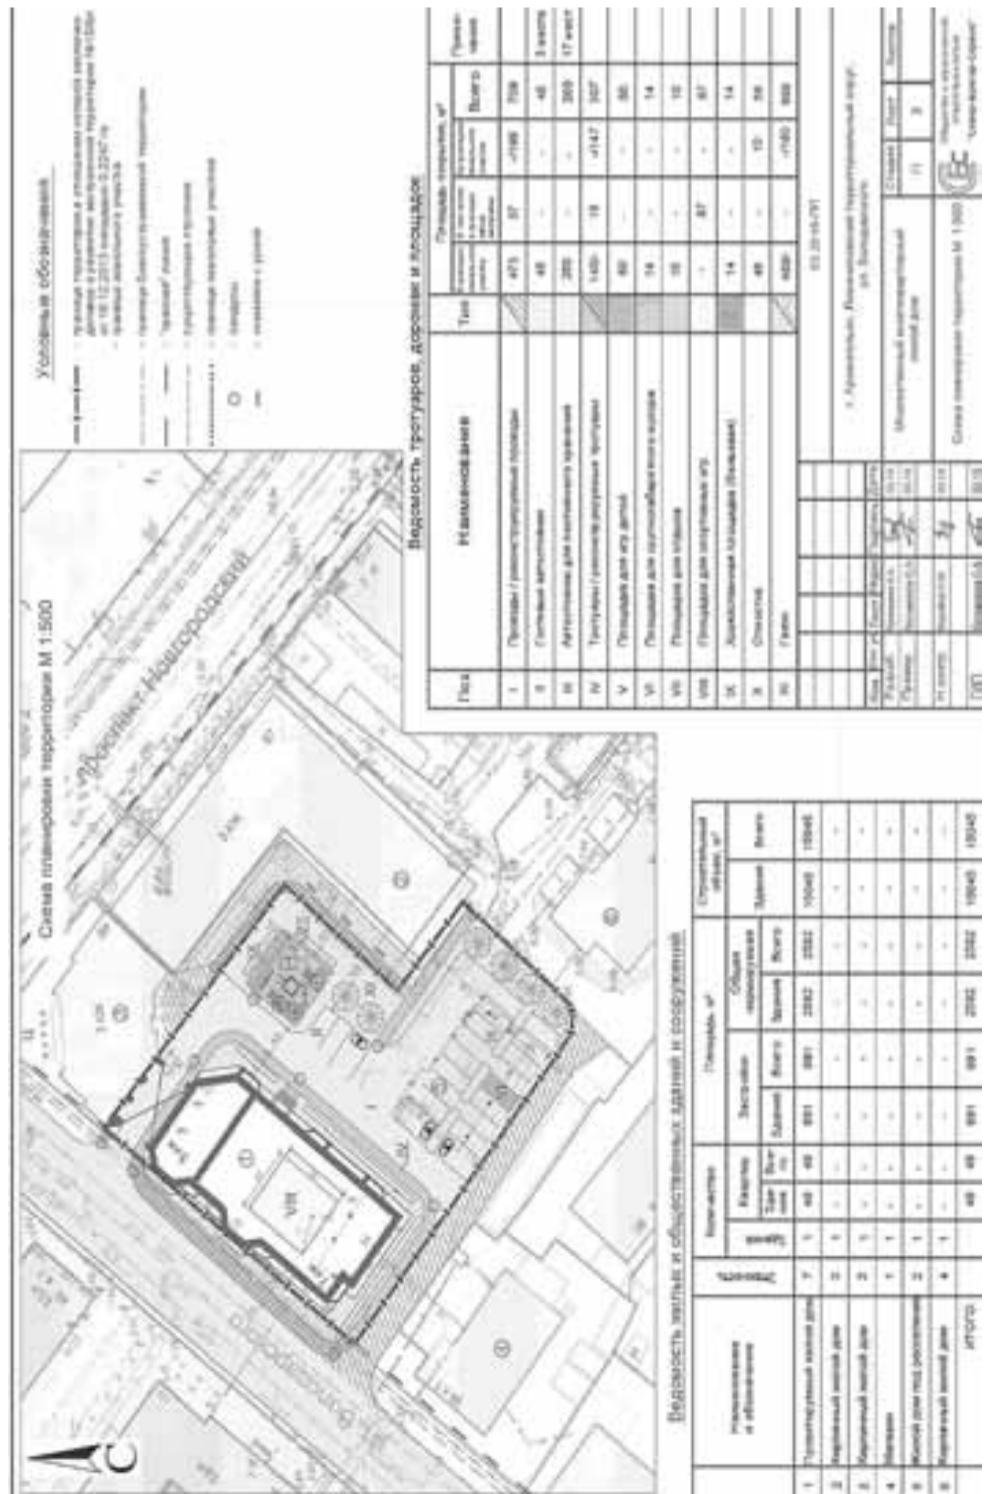

Проект межевания застроенной территории в границах пр.Ломоносова, ул.Володарского, пр.Новгородского и ул.Серафимовича в Ломоносовском территориальном округе города Архангельска

Проект межевания территории подготовлен на основании договора о развитии застроенной территории от 16.12.2013 № 15/8Л, заключенного между мэрией города Архангельска и ООО "Союзархстрой".
Проект межевания подготовлен на территорию общей площадью 0,2247 га, в отношении которой в соответствии с решением Архангельской городской Думы от 02.09.2011 № 310 "Об утверждении городской адресной Программы развития застроенных территорий муниципального образования "Город Архангельск" на 2011-2013 годы" было принято распоряжение мэра города Архангельска от 20.08.2012 № 1670р "О развитии застроенной территории в границах пр.Ломоносова и ул.Володарского, пр.Новгородского и ул.Серафимовича в Ломоносовском территориальном округе".

Проект межевания разработан в соответствии с Градостроительным кодексом Российской Федерации, Земельным кодексом Российской Федерации, СП 42.13330.2011. Свод правил. Градостроительство. Планировка и застройка городских и сельских поселений. Актуализированная редакция СНиП 2.07.01-89*, "СНиП 11-04-2003 Инструкция о порядке разработки, согласования, экспертизы и утверждения градостроительной документации".
В работе учитывалась и анализировалась следующая документация:
Генеральный план муниципального образования "Город Архангельск";
Правила землепользования и застройки муниципального образования "Город Архангельск";
картографические материалы на проектируемую территорию в масштабе М 1:2000.


С западной стороны земельный участок примыкает к ул.Володарского;
с северной стороны земельный участок примыкает к земельному участку с кадастровым номером 29:22:050509:1235, разрешенное использование: для объектов жилой застройки, на котором расположен 3-этажный кирпичный жилой дом с административными помещениями по пр.Новгородскому, 89;
с восточной стороны земельный участок примыкает к земельному участку с кадастровым номером 29:22:050509:23, разрешенное использование: для объектов жилой застройки, на котором расположен 3-этажный кирпичный жилой дом с административными помещениями по пр.Новгородскому, 87;
с южной стороны земельный участок примыкает к земельному участку с кадастровым номером 29:22:050509:58, разрешенное использование: для объектов общественно-делового значения, на котором расположен 4-этажный кирпичный жилой дом с административными помещениями по ул.Серафимовича, 39, корп.2 и земельному участку с кадастровым номером 29:22:050509:59, разрешенное использование: для объектов общественно-делового значения.

Земельный участок, определенный для разработки проекта межевания застроенной территории, расположен согласно Генеральному плану муниципального образования "Город Архангельск" в планировочном районе центральной части муниципального образования "Город Архангельск", в границах ул.Смоляный Буян, наб.Северной Двины, ул.Логгинова и пр.Обводный канал, в Ломоносовском территориальном округе г. Архангельска, в квартале, ограниченном пр.Ломоносова, ул.Володарского, пр.Новгородского и ул.Серафимовича.

Общая площадь проектируемой территории, в отношении которой принято решение о развитии застроенной территории, составляет 2247 кв.м.
Красные линии приняты на основании проекта планировки и совпадают с северо-западной границей территории. Линии регулирования застройки установлены по всему периметру территории. В соответствии со статьей 15 Правил землепользования и застройки муниципального образования "Город Архангельск", утвержденными решением Архангельской городской Думы от 13.12.2012 № 516, с северо-восточной стороны линия регулирования застройки установлена на расстоянии 3 м от границы проектируемой территории.

Земельный участок, определенный для разработки проекта планировки застроенной территории, располагается в зоне регулирования застройки и хозяйственной деятельности объектов культурного наследия, подзона ЗРЗ-2 (постановление Архангельской области об утверждении границ зон охраны объектов культурного наследия (памятников истории и культуры) народов Российской Федерации, расположенных на территории исторического центра города Архангельска (в Ломоносовском, Октябрьском и Соломбальском территориальных округах) от 18.11.2014 № 460-пп), в границах которой устанавливаются ограничения по высоте зданий и сооружений, расположенных вдоль уличного фронта – не выше 27 м. На территории застройки объекты культурного наследия не выявлены.

Чертеж межевания территории

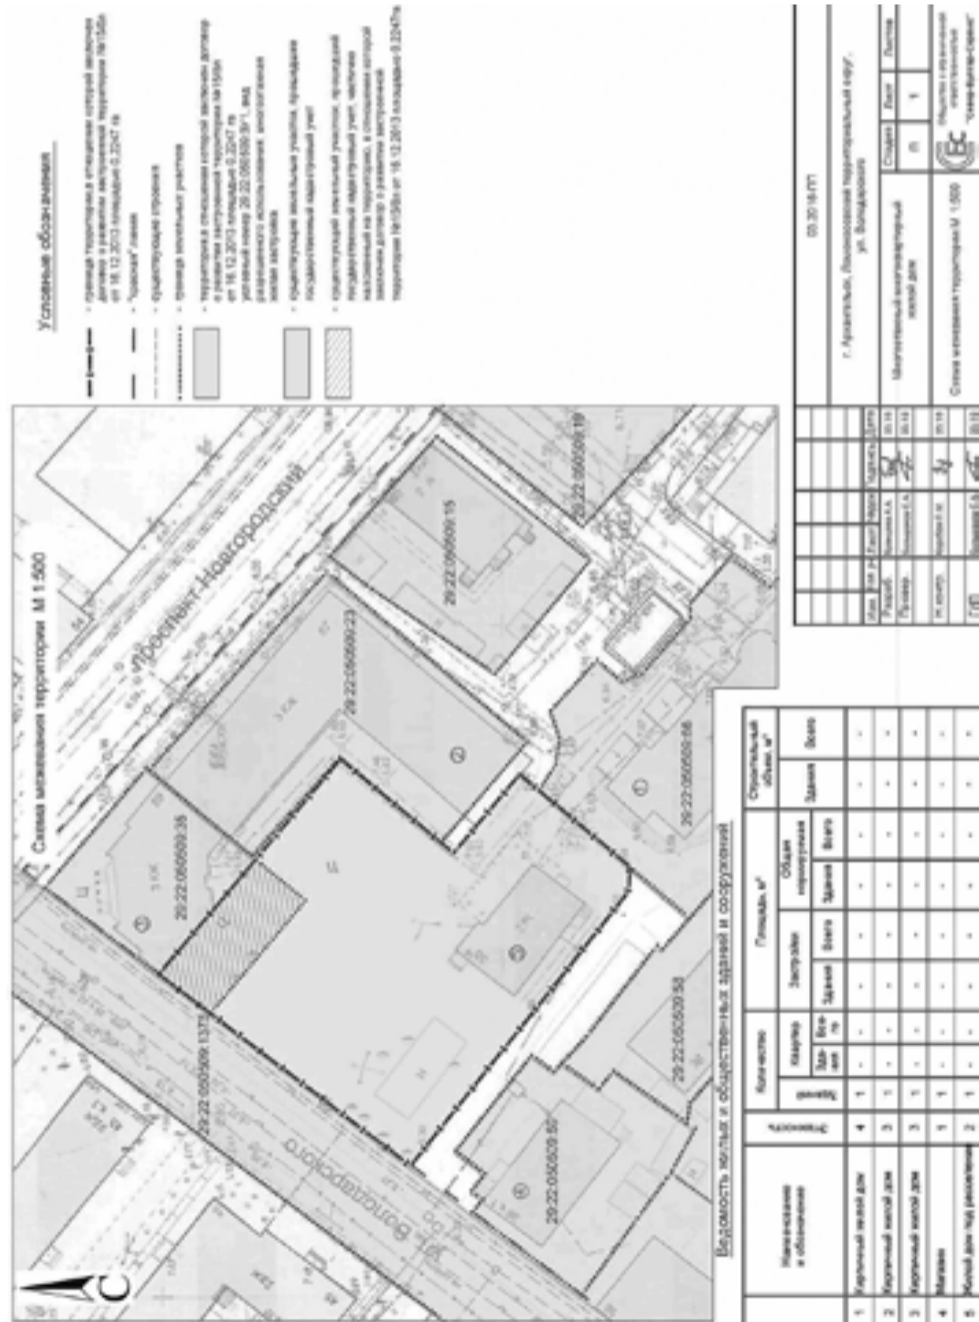

ИЗВЕЩЕНИЕ О ПРОВЕДЕНИИ АУКЦИОНА

1) Организатор аукциона – Администрация муниципального образования «Город Архангельск». Адрес: г. Архангельск, пл. В.И. Ленина, д. 5.

2) Наименование органа местного самоуправления, принявшего решение о проведении аукциона, реквизиты указанного решения: Администрация муниципального образования «Город Архангельск»; распоряжение Администрации муниципального образования «Город Архангельск» «О проведении аукциона на право заключения договоров аренды земельных участков, находящихся в муниципальной собственности» от 27.05.2016 № 1483р.

3) Место, дата, время и порядок проведения аукциона: г. Архангельск, пл. В.И. Ленина, д. 5, каб. 436; 27 июня 2016 года в 15 часов 00 минут (время московское); регистрация участников торгов с 14 часов 30 минут (время московское), каб. 434.

Аукцион с подачей предложений о цене имущества в открытой форме проводится в следующем порядке: участникам аукциона выдаются пронумерованные билеты, которые они поднимают после оглашения аукционистом начального размера годовой арендной платы и каждого очередного размера годовой арендной платы в случае, если готовы заключить договор аренды в соответствии с этим размером годовой арендной платы; каждый последующий размер годовой арендной платы аукционист назначает путем увеличения текущего размера годовой арендной платы на "шаг аукциона". После объявления очередного размера годовой арендной платы аукционист называет номер билета участника аукциона, который первым поднял билет, и указывает на этого участника аукциона. Затем аукционист объявляет следующий размер годовой арендной платы в соответствии с "шагом аукциона";

при отсутствии участников аукциона, готовых заключить договор аренды в соответствии с названным аукционистом размером годовой арендной платы, аукционист повторяет этот размер годовой арендной платы 3 раза;

если после трехкратного объявления очередного размера годовой арендной платы ни один из участников аукциона не поднял билет, аукцион завершается. Победителем аукциона признается тот участник аукциона, номер билета которого был назван аукционистом последним;

по завершению аукциона аукционист объявляет о праве на заключение договора аренды земельного участка, называет размер годовой арендной платы земельного участка и номер билета победителя аукциона.

4) Предмет аукциона, в том числе местоположение, площадь, границы, обременения земельного участка, параметры разрешенного строительства, технические условия подключения:

Лот № 1. Местоположение, площадь, границы, обременения земельного участка: Земельный участок площадью 1035 кв.м., кадастровый номер 29:22:071601:91, адрес (местонахождение) объекта: установлено относительно ориентира, расположенного за пределами участка. Ориентир жилой дом. Участок находится примерно в 28 м от ориентира по направлению на северо-восток. Адрес ориентира: Архангельская область, город Архангельск, пер.1-й Ленинградский, д.8. Срок аренды - 10 лет.

Права на земельный участок: собственность муниципального образования «Город Архангельск». Ограничения прав отсутствуют.

Разрешенное использование: размещение малоэтажного многоквартирного жилого дома. Категория земель: земли населенных пунктов.

Параметры разрешенного строительства: предельное количество этажей надземной части – 5, максимальный процент застройки в границах земельного участка – 50 процентов.

Технические условия:
Водоснабжение, водоотведение: тариф на подключение с 1.01.2015 по 31.12.2019 (без НДС): к централизованной системе водоснабжения – 272,39 тыс.руб. за 1 куб.м в час подключаемой нагрузки; к централизованной системе водоотведения – 292,83 тыс.руб. за 1 куб.м в час подключаемой нагрузки.

Электроснабжение: ориентировочный размер платы за присоединение объекта к электрическим сетям классом 6 кВ с максимальной мощностью присоединяемых электропринимающих устройств 153 кВт составит по 3 категории надежности электроснабжения – 155 625,48 рубля с учетом НДС; по 2 категории надежности электроснабжения 311 250,96 рубля с учетом НДС. Ориентировочный размер платы за присоединение объекта к электрическим сетям классом 0,4 кВ с максимальной мощностью присоединяемых электропринимающих устройств 153 кВт составит по 3 категории надежности электроснабжения – 646 476,57 рубля с учетом НДС; по 2 категории надежности электроснабжения – 1 811 174,53 рубля с учетом НДС.

Теплоснабжение: плата за подключение с нагрузкой свыше 0,1 Гкал/ч и не превышающей 1,5 Гкал/ч в размере 345,87 тысяч руб./Гкал/ч за выполнение обязательных мероприятий по присоединению, 7689,11 тысяч руб./Гкал/ч за создание тепловых сетей до точки подключения.

Наружное освещение: питание линии от существующего шкафа ПП-232 (ТП 162) по пр. Ленинградский, д. 365. Точку подключения линии наружного освещения определить в ПП-232.

Ливневая канализация: не взимается плата за подключение.

Начальный размер годовой арендной платы – 95 000,00 рублей.

Шаг аукциона - 2 850,00 рублей.

Размер задатка - 19 000,00 рублей.

Лот № 2. Местоположение, площадь, границы, обременения земельного участка: Земельный участок площадью 1,0789 га, кадастровый номер 29:22:060401:2718, адрес (местонахождение) объекта: Архангельская область, г. Архангельск, территориальный округ Майская горка, по пр. Московскому и ул. Карпогорской. Срок аренды на 5 лет.

Права на земельный участок: собственность муниципального образования «Город Архангельск». Ограничения прав отсутствуют.

Разрешенное использование: строительство многоквартирного жилого дома. Категория земель: земли населенных пунктов.

Параметры разрешенного строительства: предельное количество этажей надземной части – 10, максимальный процент застройки в границах земельного участка – 40 процентов.

Технические условия:
Водоснабжение, водоотведение: тариф на подключение с 1.01.2015 по 31.12.2019 (без НДС): к централизованной системе водоснабжения – 272,39 тыс.руб. за 1 куб.м в час подключаемой нагрузки; к централизованной системе водоотведения – 292,83 тыс.руб. за 1 куб.м в час подключаемой нагрузки.

Электроснабжение: ориентировочный размер платы за присоединение объекта к электрическим сетям – 14 471,91 тыс. рублей с учетом НДС.

Теплоснабжение: плата за подключение с нагрузкой свыше 0,1 Гкал/ч и не превышающей 1,5 Гкал/ч в размере 345,87 тысяч руб./Гкал/ч за выполнение обязательных мероприятий по присоединению, 7689,11 тысяч руб./Гкал/ч за создание тепловых сетей до точки подключения.

Наружное освещение: питание линии от существующего шкафа ПП-94 (ТП 389) по ул. Галушина, д. 30, корп.1. Точку подключения линии наружного освещения определить на опоре № 41.

Ливневая канализация: не взимается плата за подключение.

Начальный размер годовой арендной платы – 5 049 252,00 рублей.

Шаг аукциона - 151 478,00 рублей.

Размер задатка - 1 009 850,40 рубля.

5) Форма заявки на участие в аукционе, порядок приема, адрес места приема, дата и время начала и окончания приема заявок на участие в аукционе:

Заявка установленной формы (приложение № 1 к извещению) с описью представленных документов (в 2-х экземплярах).

Место приема заявок и документов, ознакомление со сведениями о продаваемых объектах, проектами договоров аренды: г. Архангельск, пл. Ленина, д.5, 4 этаж, каб. 434, тел. (8182)607-290, 607-299 с 9:00 до 12:30; с 14:00 до 16:00.

Дата начала приема заявок – 30 мая 2016 года в 9 часов 00 минут (время московское).
Срок окончания приема заявок – 21 июня 2016 года в 16 часов 00 минут (время московское).

6) Для участия в аукционе претендент вносит установленный задаток на расчетный счет Продавца № 40302810040303170239, банк получателя: Отделение Архангельск г. Архангельск, ИНН 2901078408, КПП 290101001, БИК 041117001.

Получатель: УФК по Архангельской области и Ненецкому автономному округу (ДМИ, л/с 05243004840). Окончательный срок поступления задатка на расчетный счет организатора – 21 июня 2016 года.

В поле "назначение платежа" платежного документа указать текст: "задаток за участие в аукционе 27.06.2016, лот №...".

Заявителям, не допущенным к участию в аукционе, задатки возвращаются в течение трех рабочих дней со дня оформления протокола приема заявок на участие в аукционе.

Лицу, признанному победителем аукциона и отказавшемуся от подписания протокола о результатах аукциона и (или) подписания договора аренды, задаток не возвращается. Указанное лицо обязано оплатить штраф в размере 20% от годового размера арендной платы, сложившегося по результатам торгов.

Лицам, участвовавшим в аукционе, но не победившим в нем, задатки возвращаются в течение 3-х дней со дня подписания протокола о результатах аукциона.

7) Существенными условиями являются предмет договора и размер годовой арендной платы.

Городская газета
АРХАНГЕЛЬСК – ГОРОД ВОИНСКОЙ СЛАВЫ
№ 37 (522) от 27.05.2016 16+
Главный редактор:
С. К. ЦАРЕВА

Учредитель:
Мэрия г. Архангельска
Адрес издателя, редакции:
163000, г. Архангельск,
пр. Троицкий, 61.
Издатель: МУ «Информационно-издательский центр»

Газета зарегистрирована в Управлении Федеральной службы по надзору в сфере связи, информационных технологий и массовых коммуникаций по Архангельской области и НАО. Свидетельство ПИ № ТУ 29-00259 от 11.03.2011

Телефон редакции: 21-42-83
→ Отпечатано в ООО «Северодвинская типография» (г. Северодвинск, ул. Южная, д. 5).
→ Заказ № 830. Подписано в печать: по графику 21:00, фактически 21:00. Тираж номера 1000 экз.
→ Выходит два раза в неделю.
→ Распространяется бесплатно.

→ Позиция авторов материалов не всегда совпадает с позицией редакции.
→ Ответственность за достоверность рекламы несет рекламодатель. Перепечатка материалов без согласия редакции газеты не допускается.
→ Рекламуемые товары и услуги подлежат обязательной сертификации в случаях, предусмотренных законом. Материалы, отмеченные знаком □, печатаются на правах рекламы.