СХЕМА РАСПОЛОЖЕНИЯ ЗЕМЕЛЬНОГО УЧАСТКА НА КАДАСТРОВОМ ПЛАНЕ ТЕРРИТОРИИ

в кадастровом квартале 29:22:060416

в территориальном округе Майская горка
г. Архангельска
по ул. Чкалова, 4
(категория земель - земли населенных пунктов)

УТВЕРЖДЕНА

Распоряжением Главы муниципального образования "Город Архангельск"

от " 9 **"** декабря **20** 20 **г. №** 576р

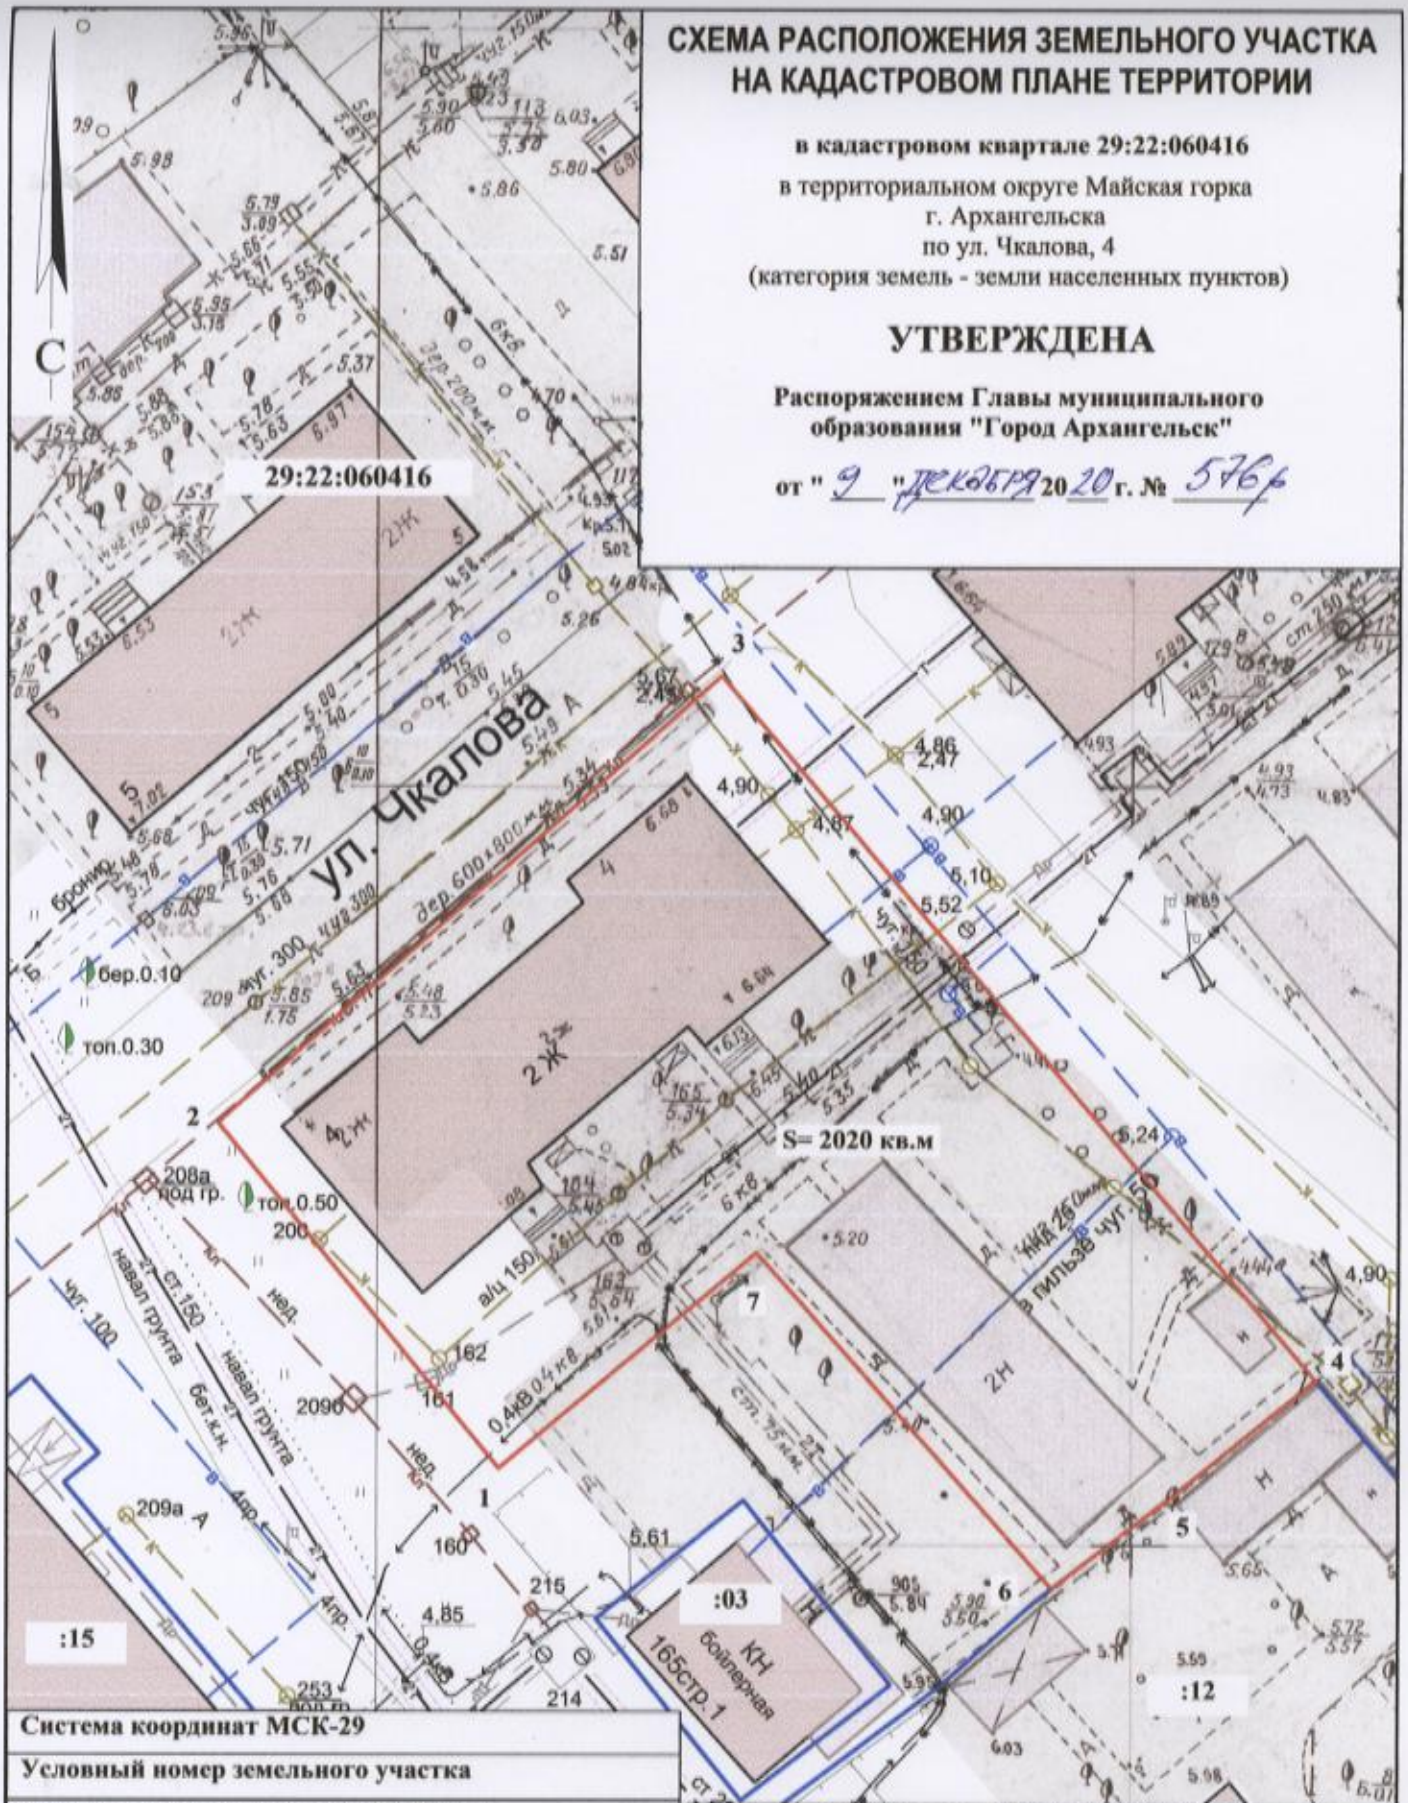

Система координат МСК-29

Условный номер земельного участка

Площадь земельного участка 2020 кв.м.

Обозначение характерных точек границ	координаты, м	
	X	Y
1	648952.78	2525411.62
2	648974.85	2525392.15
3	649005.62	2525424.31
4	648960.68	2525465.46
5	648952.50	2525456.07
6	648946.30	2525448.53
7	648967.68	2525428.14

УСЛОВНЫЕ ОБОЗНАЧЕНИЯ:

	граница образуемого земельного участка
	граница учтенных земельных участков
29:22:060416	номер кадастрового квартала
:12	кадастровый номер земельного участка

Масштаб 1 : 500