СХЕМА РАСПОЛОЖЕНИЯ ЗЕМЕЛЬНОГО УЧАСТКА НА КАДАСТРОВОМ ПЛАНЕ ТЕРРИТОРИИ

в кадастровом квартале 29:22:012101

в Маймаксанском территориальном округе
г. Архангельска
по ул. Сибирской, 5
(категория земель - земли населенных пунктов)

УТВЕРЖДЕНА

Распоряжением Главы муниципального образования "Город Архангельск"

от " 9 " декабря 2020 г. № 577

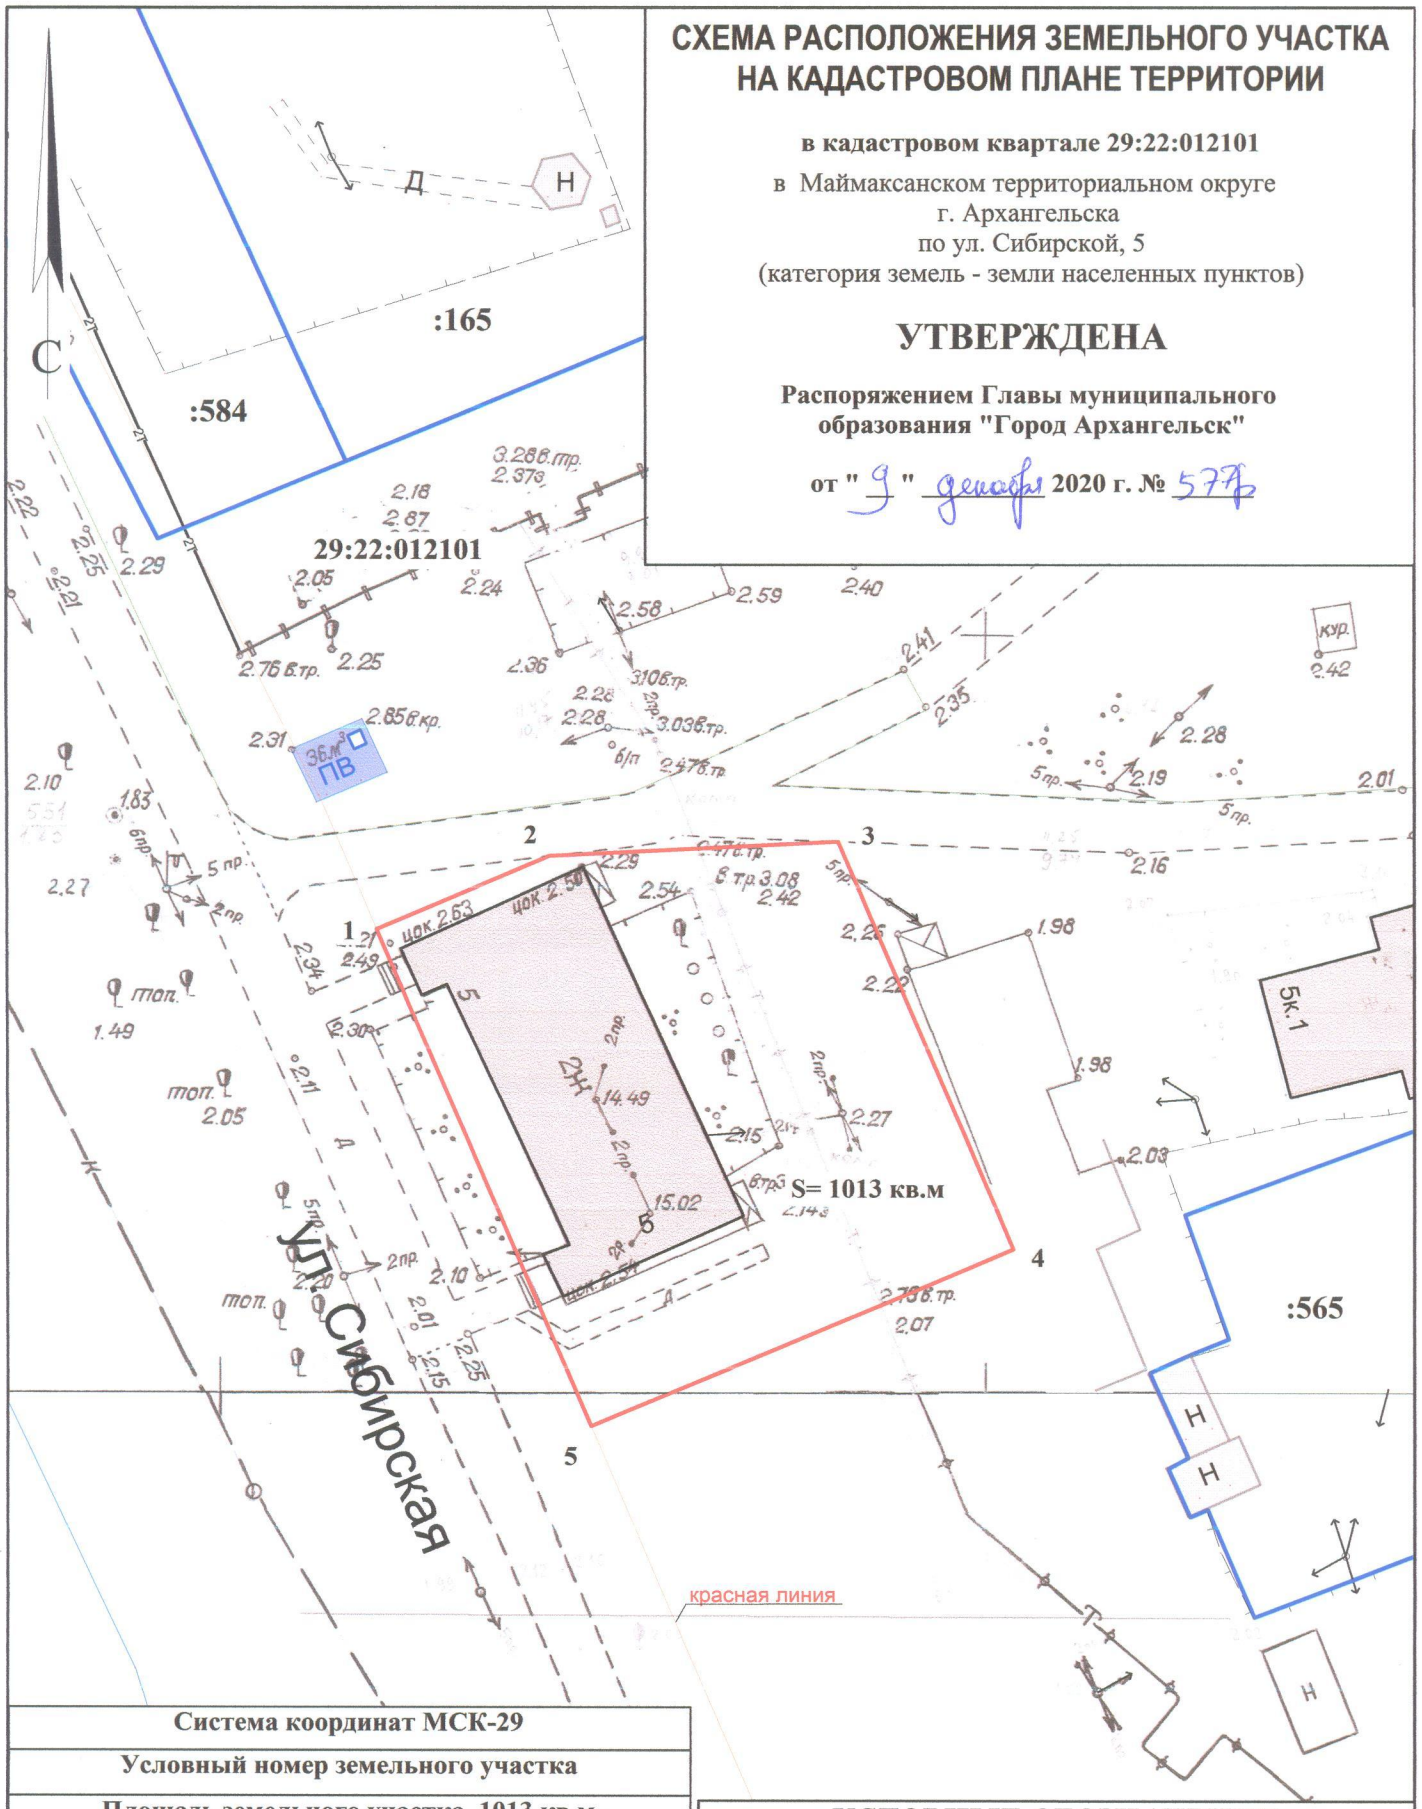

Система координат МСК-29		
Условный номер земельного участка		
Площадь земельного участка 1013 кв.м.		
Обозначение характерных точек границ	координаты, м	
	X	Y
1	665924.29	2518358.70
2	665929.51	2518369.79
3	665931.20	2518388.59
4	665904.77	2518401.05
5	665891.99	2518373.93

УСЛОВНЫЕ ОБОЗНАЧЕНИЯ:

	изображение границ образуемого земельного участка
	изображение границ учтенных земельных участков
29:22:012101	надпись номера кадастрового квартала
:565	надпись кадастрового номера земельного участка

Масштаб 1 : 500