


# Проект планировки территории для размещения линейного объекта "Участок железнодорожного пути не общего пользования, общей длиной 836 п.м. для общества с ограниченной ответственностью "Сити Лэнд"

Схема границ зон с особыми условиями использования территории

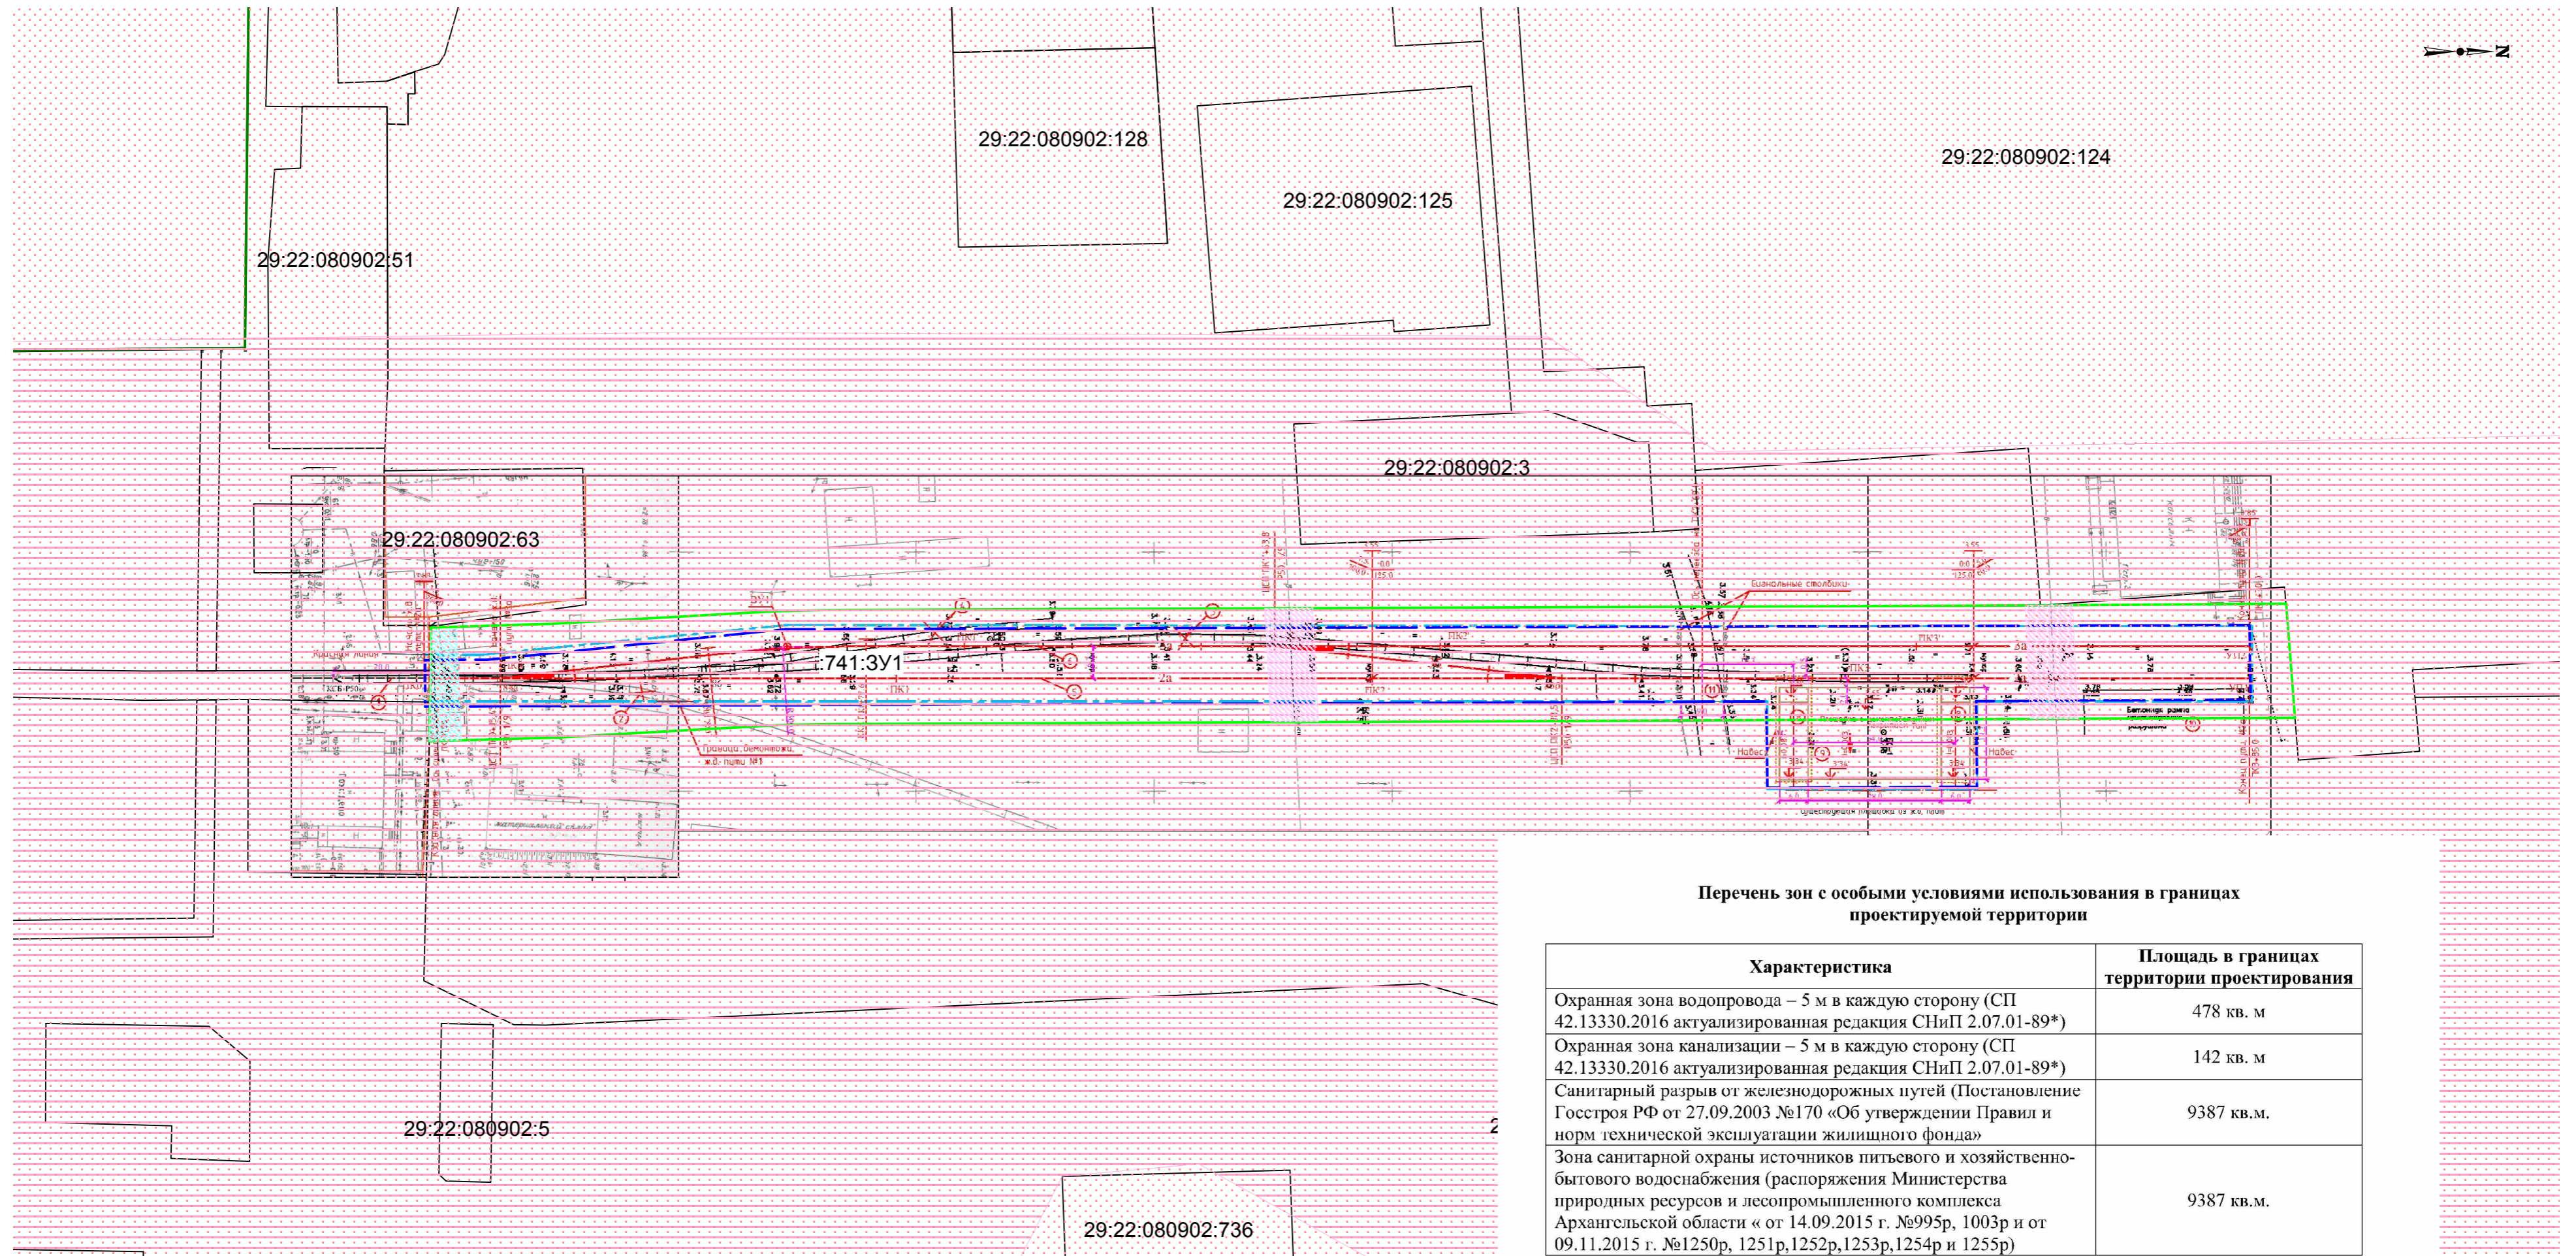

Перечень зон с особыми условиями использования в границах проектируемой территории

Характеристика	Площадь в границах территории проектирования
Охранная зона водопровода – 5 м в каждую сторону (СП 42.13330.2016 актуализированная редакция СНиП 2.07.01-89*)	478 кв. м
Охранная зона канализации – 5 м в каждую сторону (СП 42.13330.2016 актуализированная редакция СНиП 2.07.01-89*)	142 кв. м
Санитарный разрыв от железнодорожных путей (Постановление Госстроя РФ от 27.09.2003 №170 «Об утверждении Правил и норм технической эксплуатации жилищного фонда»)	9387 кв.м.
Зона санитарной охраны источников питьевого и хозяйственно-бытового водоснабжения (распоряжения Министерства природных ресурсов и лесопромышленного комплекса Архангельской области « от 14.09.2015 г. №995р, 1003р и от 09.11.2015 г. №1250р, 1251р,1252р,1253р,1254р и 1255р)	9387 кв.м.

**Условные обозначения:**

- проектная линия реконструируемого пути;
- границы территории проектирования;
- границы проектной полосы отвода;
- границы земельных участков, сведения о которых содержатся в ЕГРН;
- охранная зона канализации;
- охранная зона водопровода;
- зона санитарной охраны источников питьевого и хозяйственно-бытового водоснабжения ;
- санитарный разрыв от железнодорожных путей ;

29:22:080902:51 - надпись обозначения кадастрового номера земельного участка;  
 :741:3У1 - надпись обозначения номера образуемого земельного участка;

Заказчик - ООО "Сити Лэнд"					
Изм.	Кол.	Лист	Недок.	Подп.	Дата
Проект планировки территории линейного объекта "Участок железнодорожного пути не общего пользования, общей длиной 836 п.м. для общества с ограниченной ответственностью "Сити Лэнд"					
Составил	Михота			<i>Михота</i>	
Проверил	Колобова			<i>Колобова</i>	
			Архангельская область, г. Архангельск, ул. Лесозаводская	Стадия	Лист
			Схема границ зон с особыми условиями использования территории	П, РД	1
			Индивидуальный предприниматель А.А. Демин	Листов	1