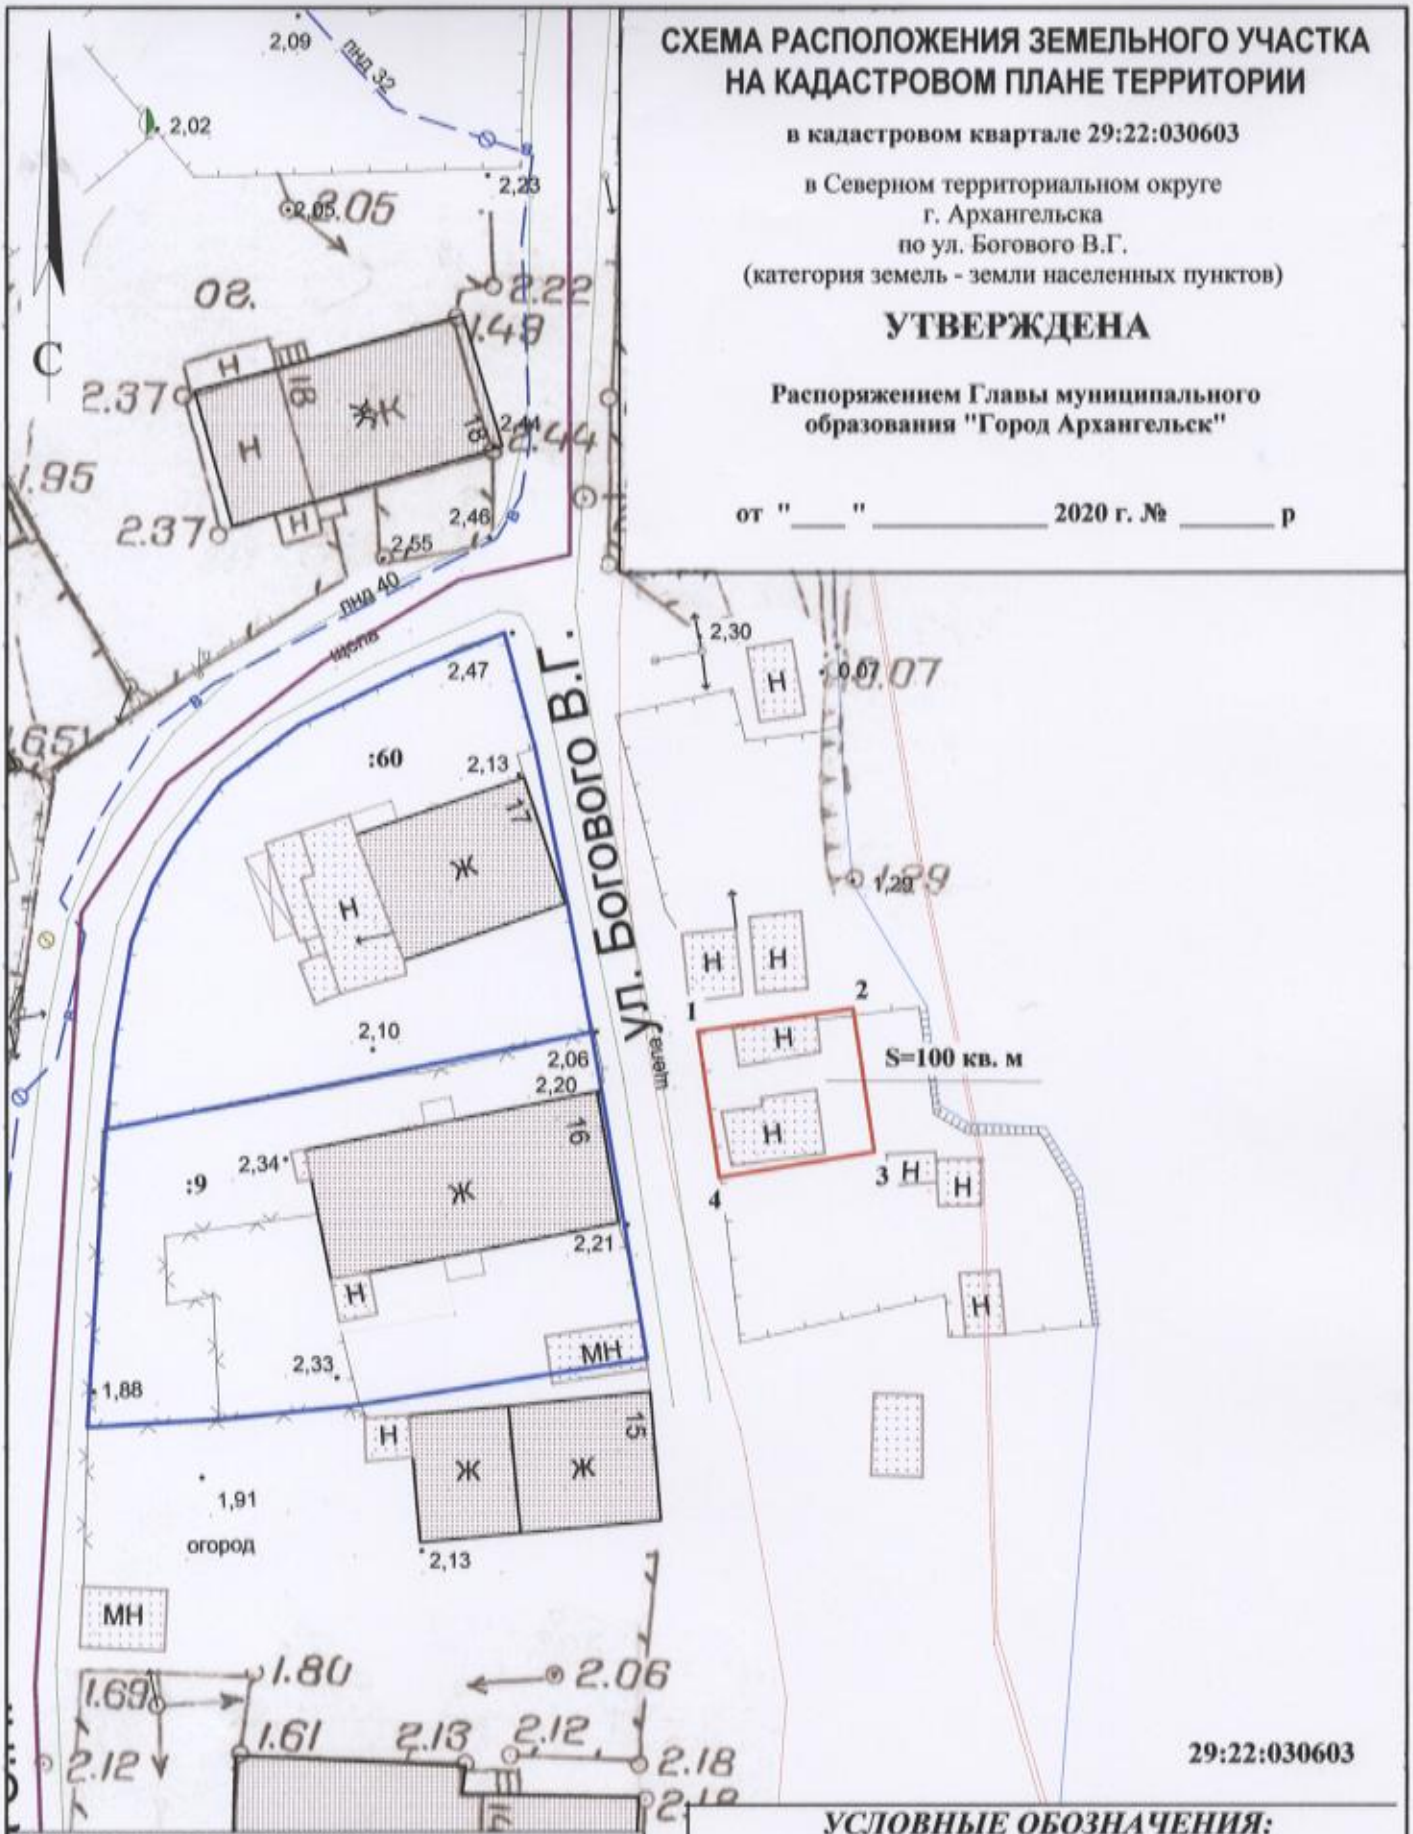

СХЕМА РАСПОЛОЖЕНИЯ ЗЕМЕЛЬНОГО УЧАСТКА НА КАДАСТРОВОМ ПЛАНЕ ТЕРРИТОРИИ

в кадастровом квартале 29:22:030603

в Северном территориальном округе
г. Архангельска
по ул. Богового В.Г.
(категория земель - земли населенных пунктов)

УТВЕРЖДЕНА

Распоряжением Главы муниципального образования "Город Архангельск"

от "___" _____ 2020 г. № _____ р

29:22:030603

Система координат МСК-29	
Условный номер земельного участка	
Площадь земельного участка 100 кв. м	

Обозначение характерных точек границ	координаты, м	
	X	Y
1	659842.54	2522638.90
2	659844.44	2522649.12
3	659835.04	2522650.88
4	659832.95	2522640.68

УСЛОВНЫЕ ОБОЗНАЧЕНИЯ:

	изображение границ образуемого земельного участка
	изображение границ учтенных земельных участков
29:22:030603	надпись кадастрового номера кадастрового квартала
:9	надпись кадастрового номера земельного участка

Масштаб 1 : 500