


ВЕДОМОСТЬ ЖИЛЫХ И ОБЩЕСТВЕННЫХ ЗДАНИЙ И СООРУЖЕНИЙ

Номер на плане	Наименование и обозначение	Этажность	Количество		Площадь, м <sup>2</sup>			Строительный объем, м <sup>3</sup>
			зданий	квартир	Застройки	Общая нормируемая		
здания	всего	здания	всего	здания	всего	здания	всего	здания
1	Общественно-административный комплекс	3	1	-	-	2853,60	2853,60	7718,40
2	Торговый центр "ПЕТРОМОСТ"	2						Существующий

ВЕДОМОСТЬ ПРОЕЗДОВ, ТРОТУАРОВ И ПЛОЩАДОК

Условное обозначение	Наименование	Площадь покрытия, м <sup>2</sup>			Примечание
		на участке	за участком	всего	
	Асфальтобетонное покрытие проезда	402,15	5159,05	5561,20	
	Покрытие тротуара из мелкоформатной плитки	941,00	2435,32	3376,32	
	Озеленение			2371,24	2371,24
①	Паркова на 17 машиномест, в т.ч. 7 машиномест для инвалидов				305,37
②	Паркова на 17 машиномест, в т.ч. 7 машиномест для инвалидов				305,37
③	Паркова на 16 машиномест				225,72
④	Паркова на 10 машиномест				140,48
⑤	Паркова на 10 машиномест				140,48
⑥	Паркова на 10 машиномест				140,48
⑦	Паркова на 10 машиномест				140,48
⑧	Паркова на 20 машиномест				281,90
⑨	Подземная парковка на 45 машиномест				

Согласовано		
Инв. № подп.	Подпись и дата	Взам. инв. №

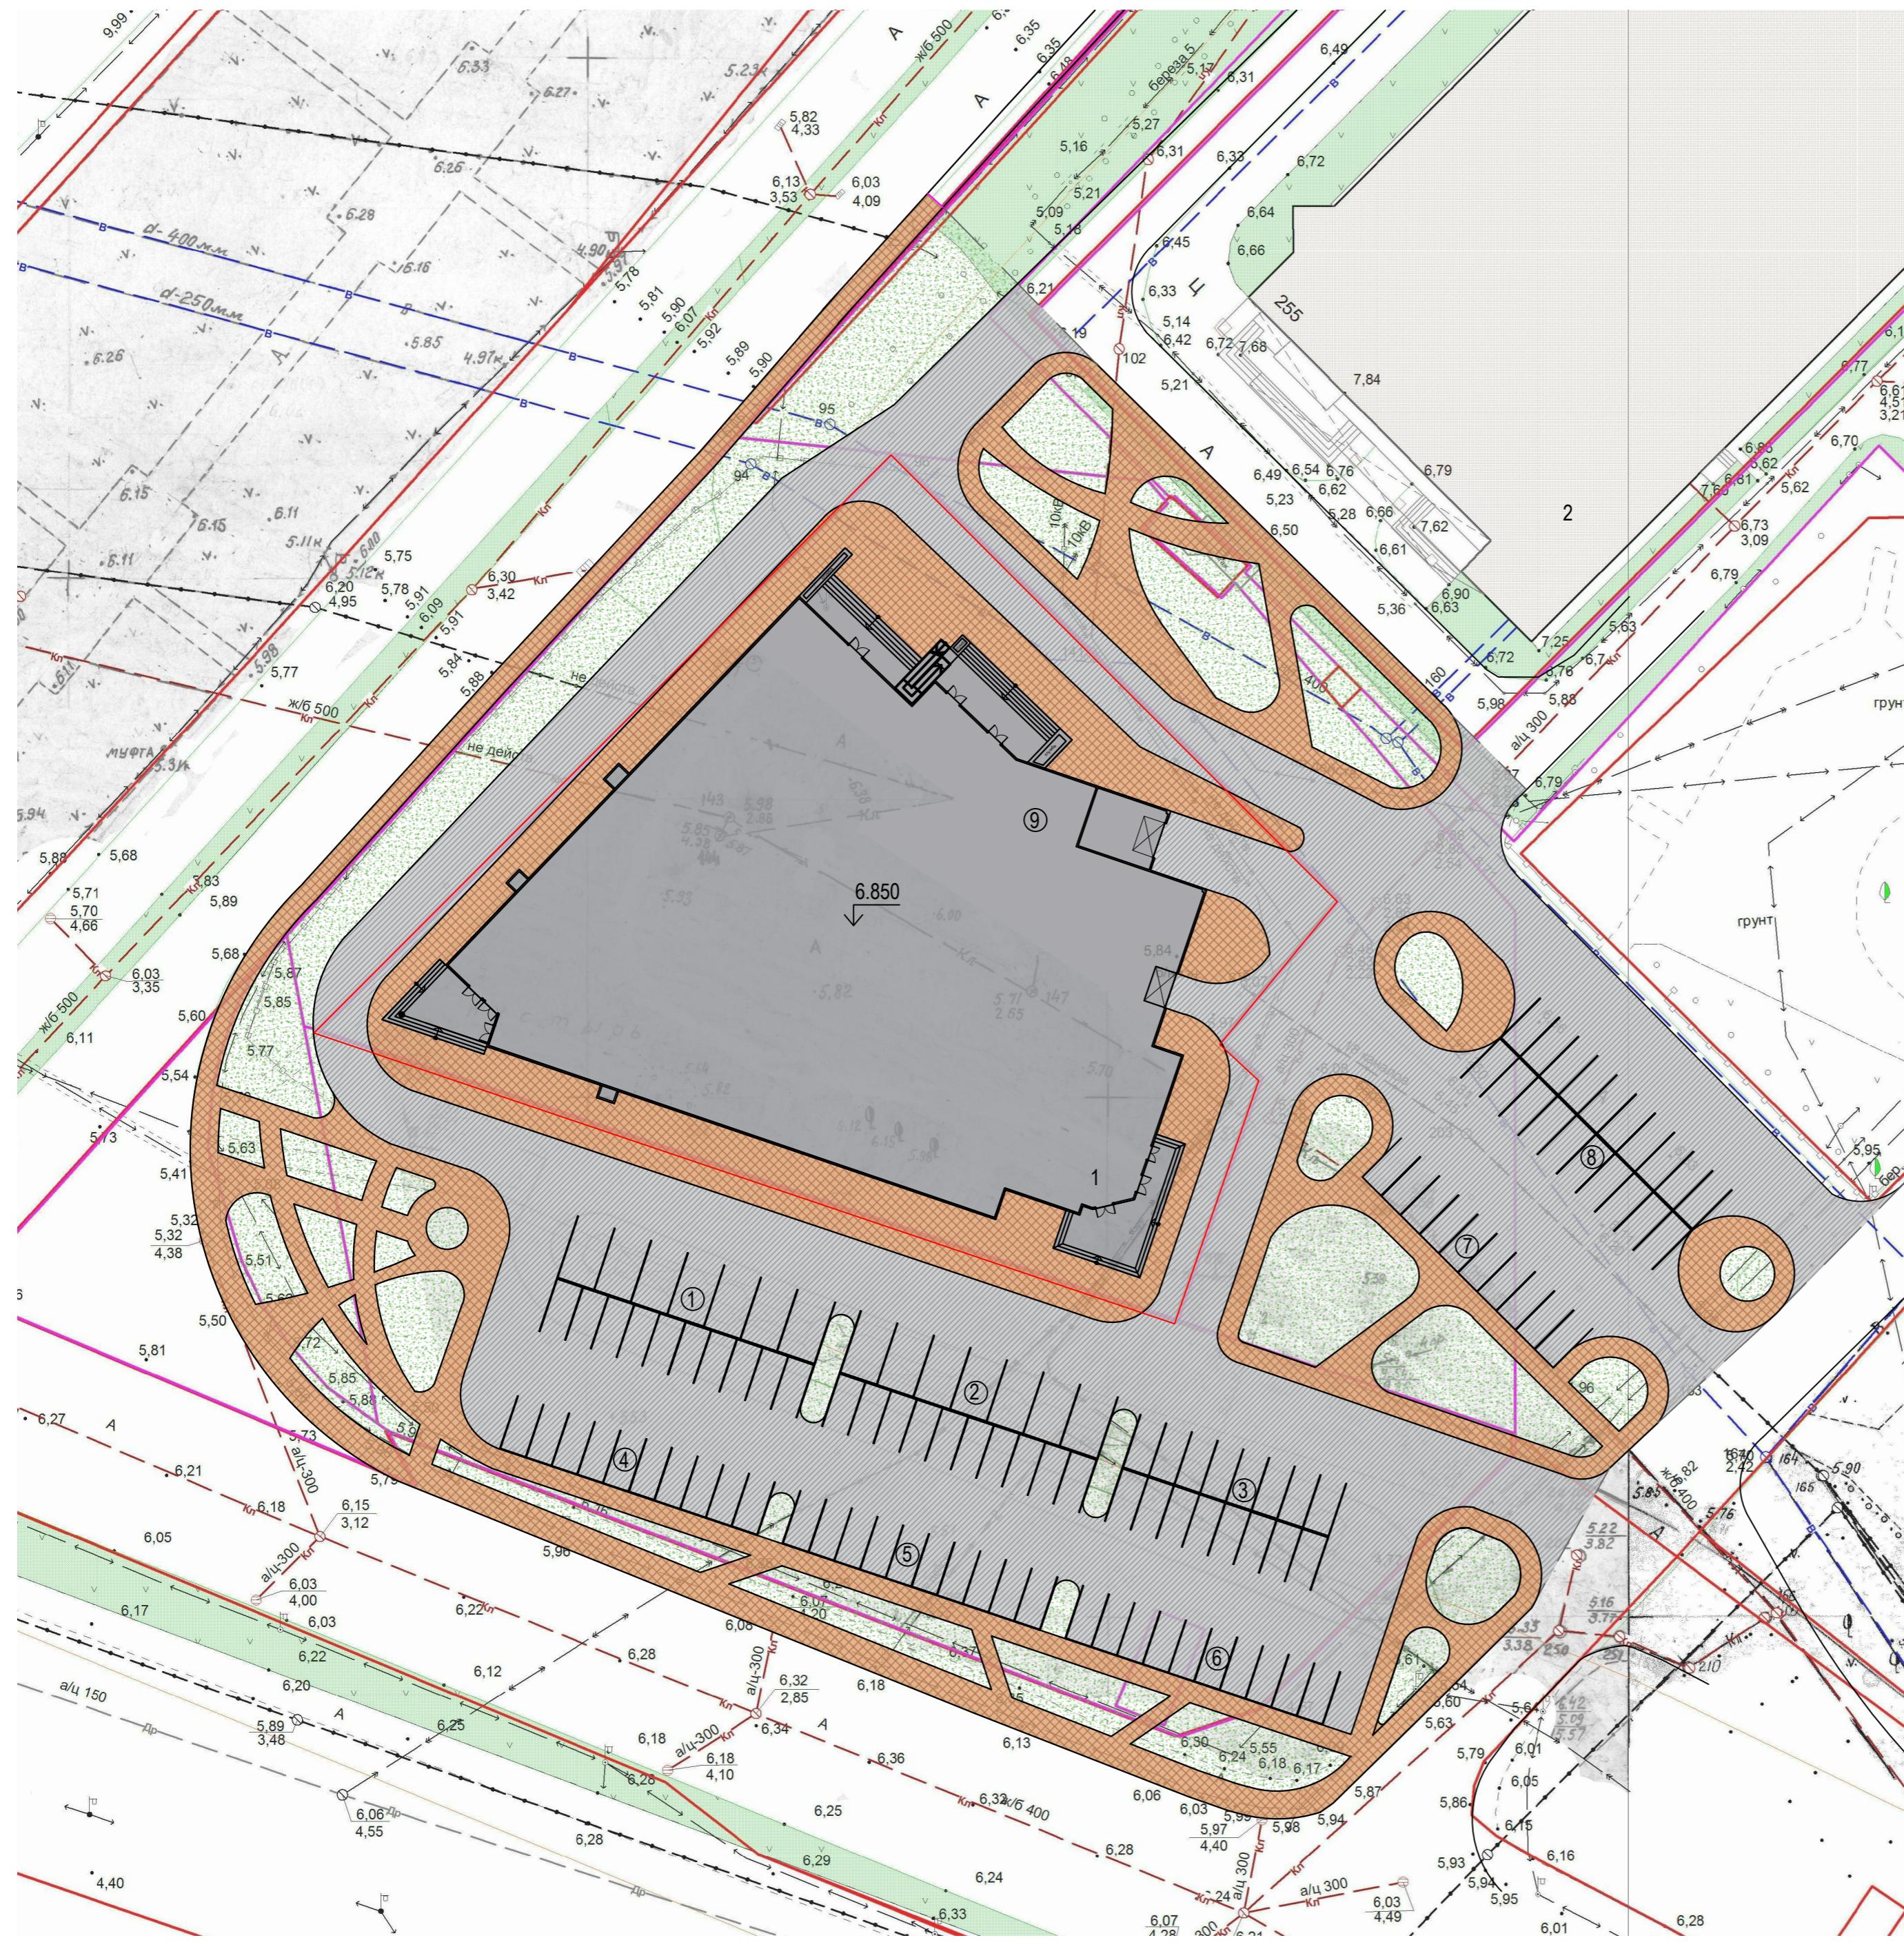

11/21-1-ПЗУ


Общественно-административный комплекс на пересечении пр. Ленинградского и ул. Папанина в территориальном округе Варабино-Фактория г. Архангельска

Изм. кол. уч.	Листр	док.	Подпись	Дата
ГИП	Бобыкин			12.21
Разработал	Бобыкин			12.21
Схема планировочной организации земельного участка				Стадия
				Листр
				Листов
				П 1
План благоустройства М 1:500				ООО "Жилкомпроект"
Н/контрол Бобыкин				Формат А2

ВЕДОМОСТЬ ЖИЛЫХ И ОБЩЕСТВЕННЫХ ЗДАНИЙ И СООРУЖЕНИЙ

Номер на плане	Наименование и обозначение	Этажность	Количество		Площадь, м <sup>2</sup>		Строительный объем, м <sup>3</sup>				
			зданий	квартир	застройки	общая нормируемая					
здания	всего	здания	всего	здания	всего	здания	всего				
1	Общественно-административный комплекс	3	1	-	-	2853,60	2853,60	7718,40	7718,40	-	-
2	Торговый центр "ПЕТРОМОСТ"	2									Существующий


Согласовано		
Изв. № подп.	Подпись и дата	Взам. Изв. №

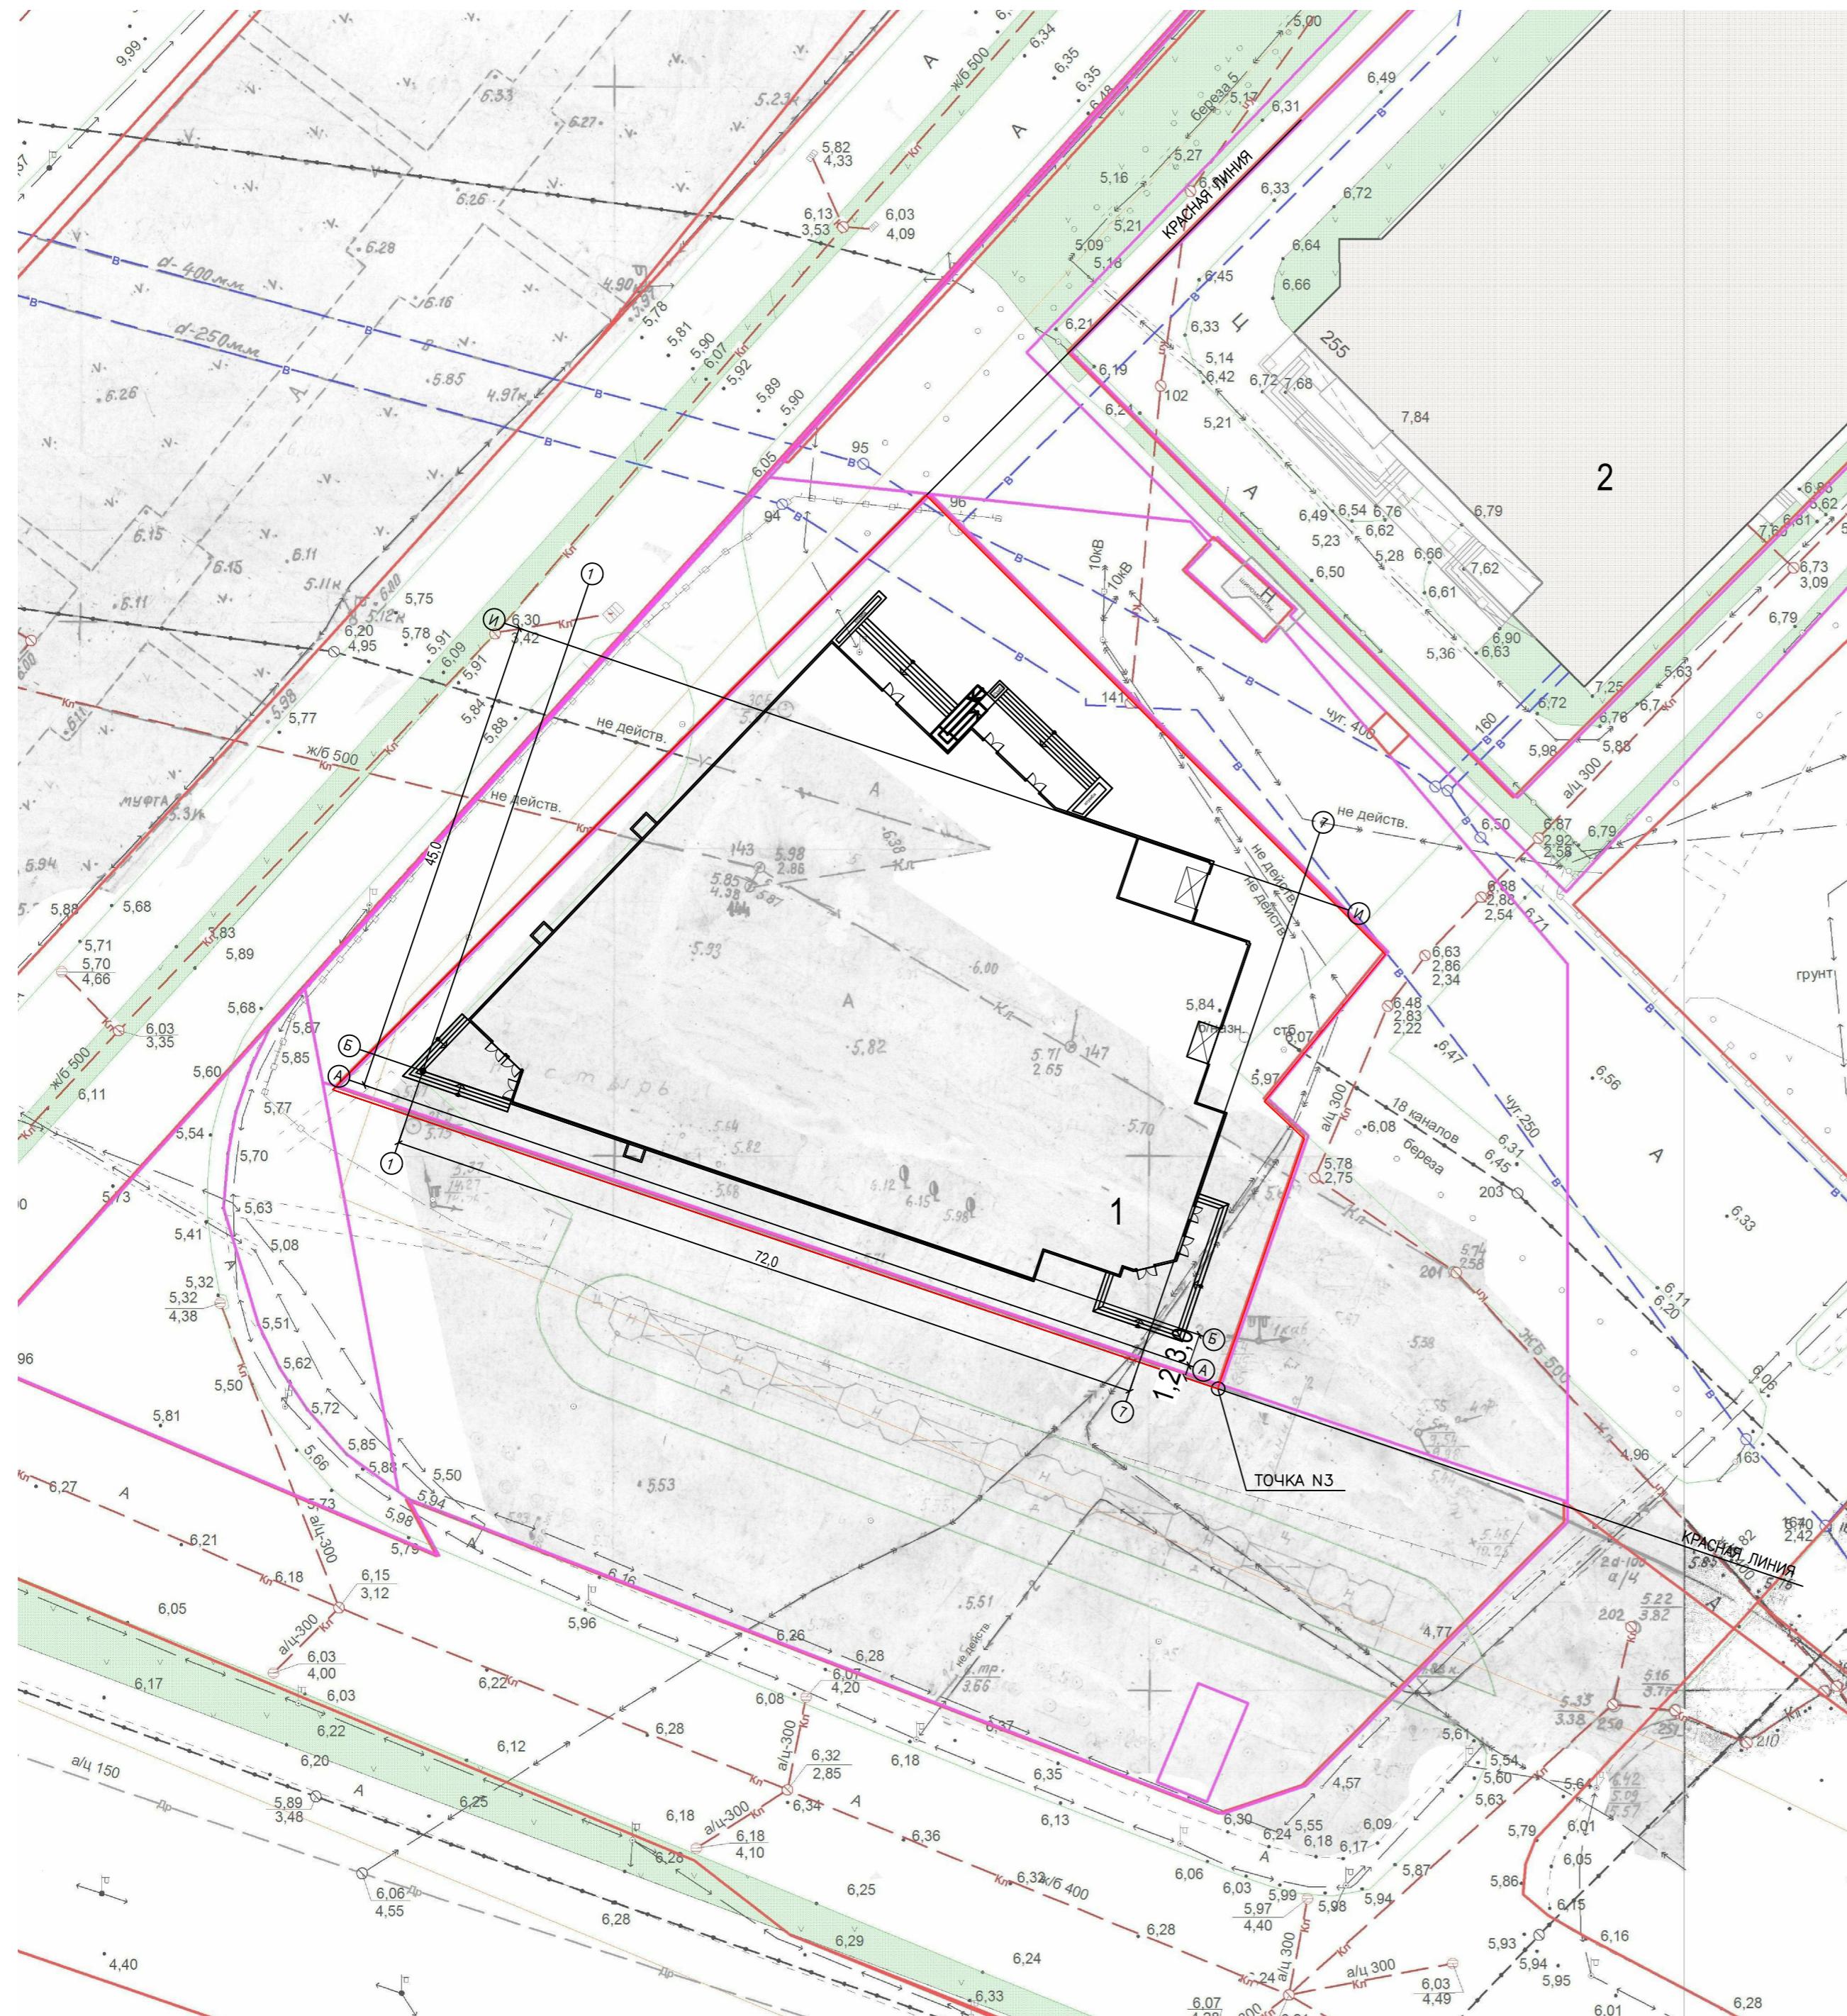

1. ПРИВЯЗКА ПРОЕКТИРУЕМОГО ЗДАНИЯ ПРОИЗВОДИТЬ ОТ ТОЧКИ Н3 ГАНИЦЫ ОТВОДА УЧАСТКА ( X=-3921,43 Y=5706,75), ПАРАЛЛЕЛЬНО КРАСНОЙ ЛИНИИ пр. ЛЕНИНГРАДСКИЙ.

11/21-1-ПЗУ							
Общественно-административный комплекс на пересечении пр. Ленинградского и ул. Папанина в территориальном округе Варабино-Фактория г. Архангельска							
Изм. кол. ул	Листр	док	Топопись	Дата	Схема планировочной организации земельного участка		
ГИП	Бобыкин			12.21			
Разработал	Бобыкин			12.21			
					План разбивки осей		
					М 1:500		
					ООО "Жилкомпроект"		

Формат А2

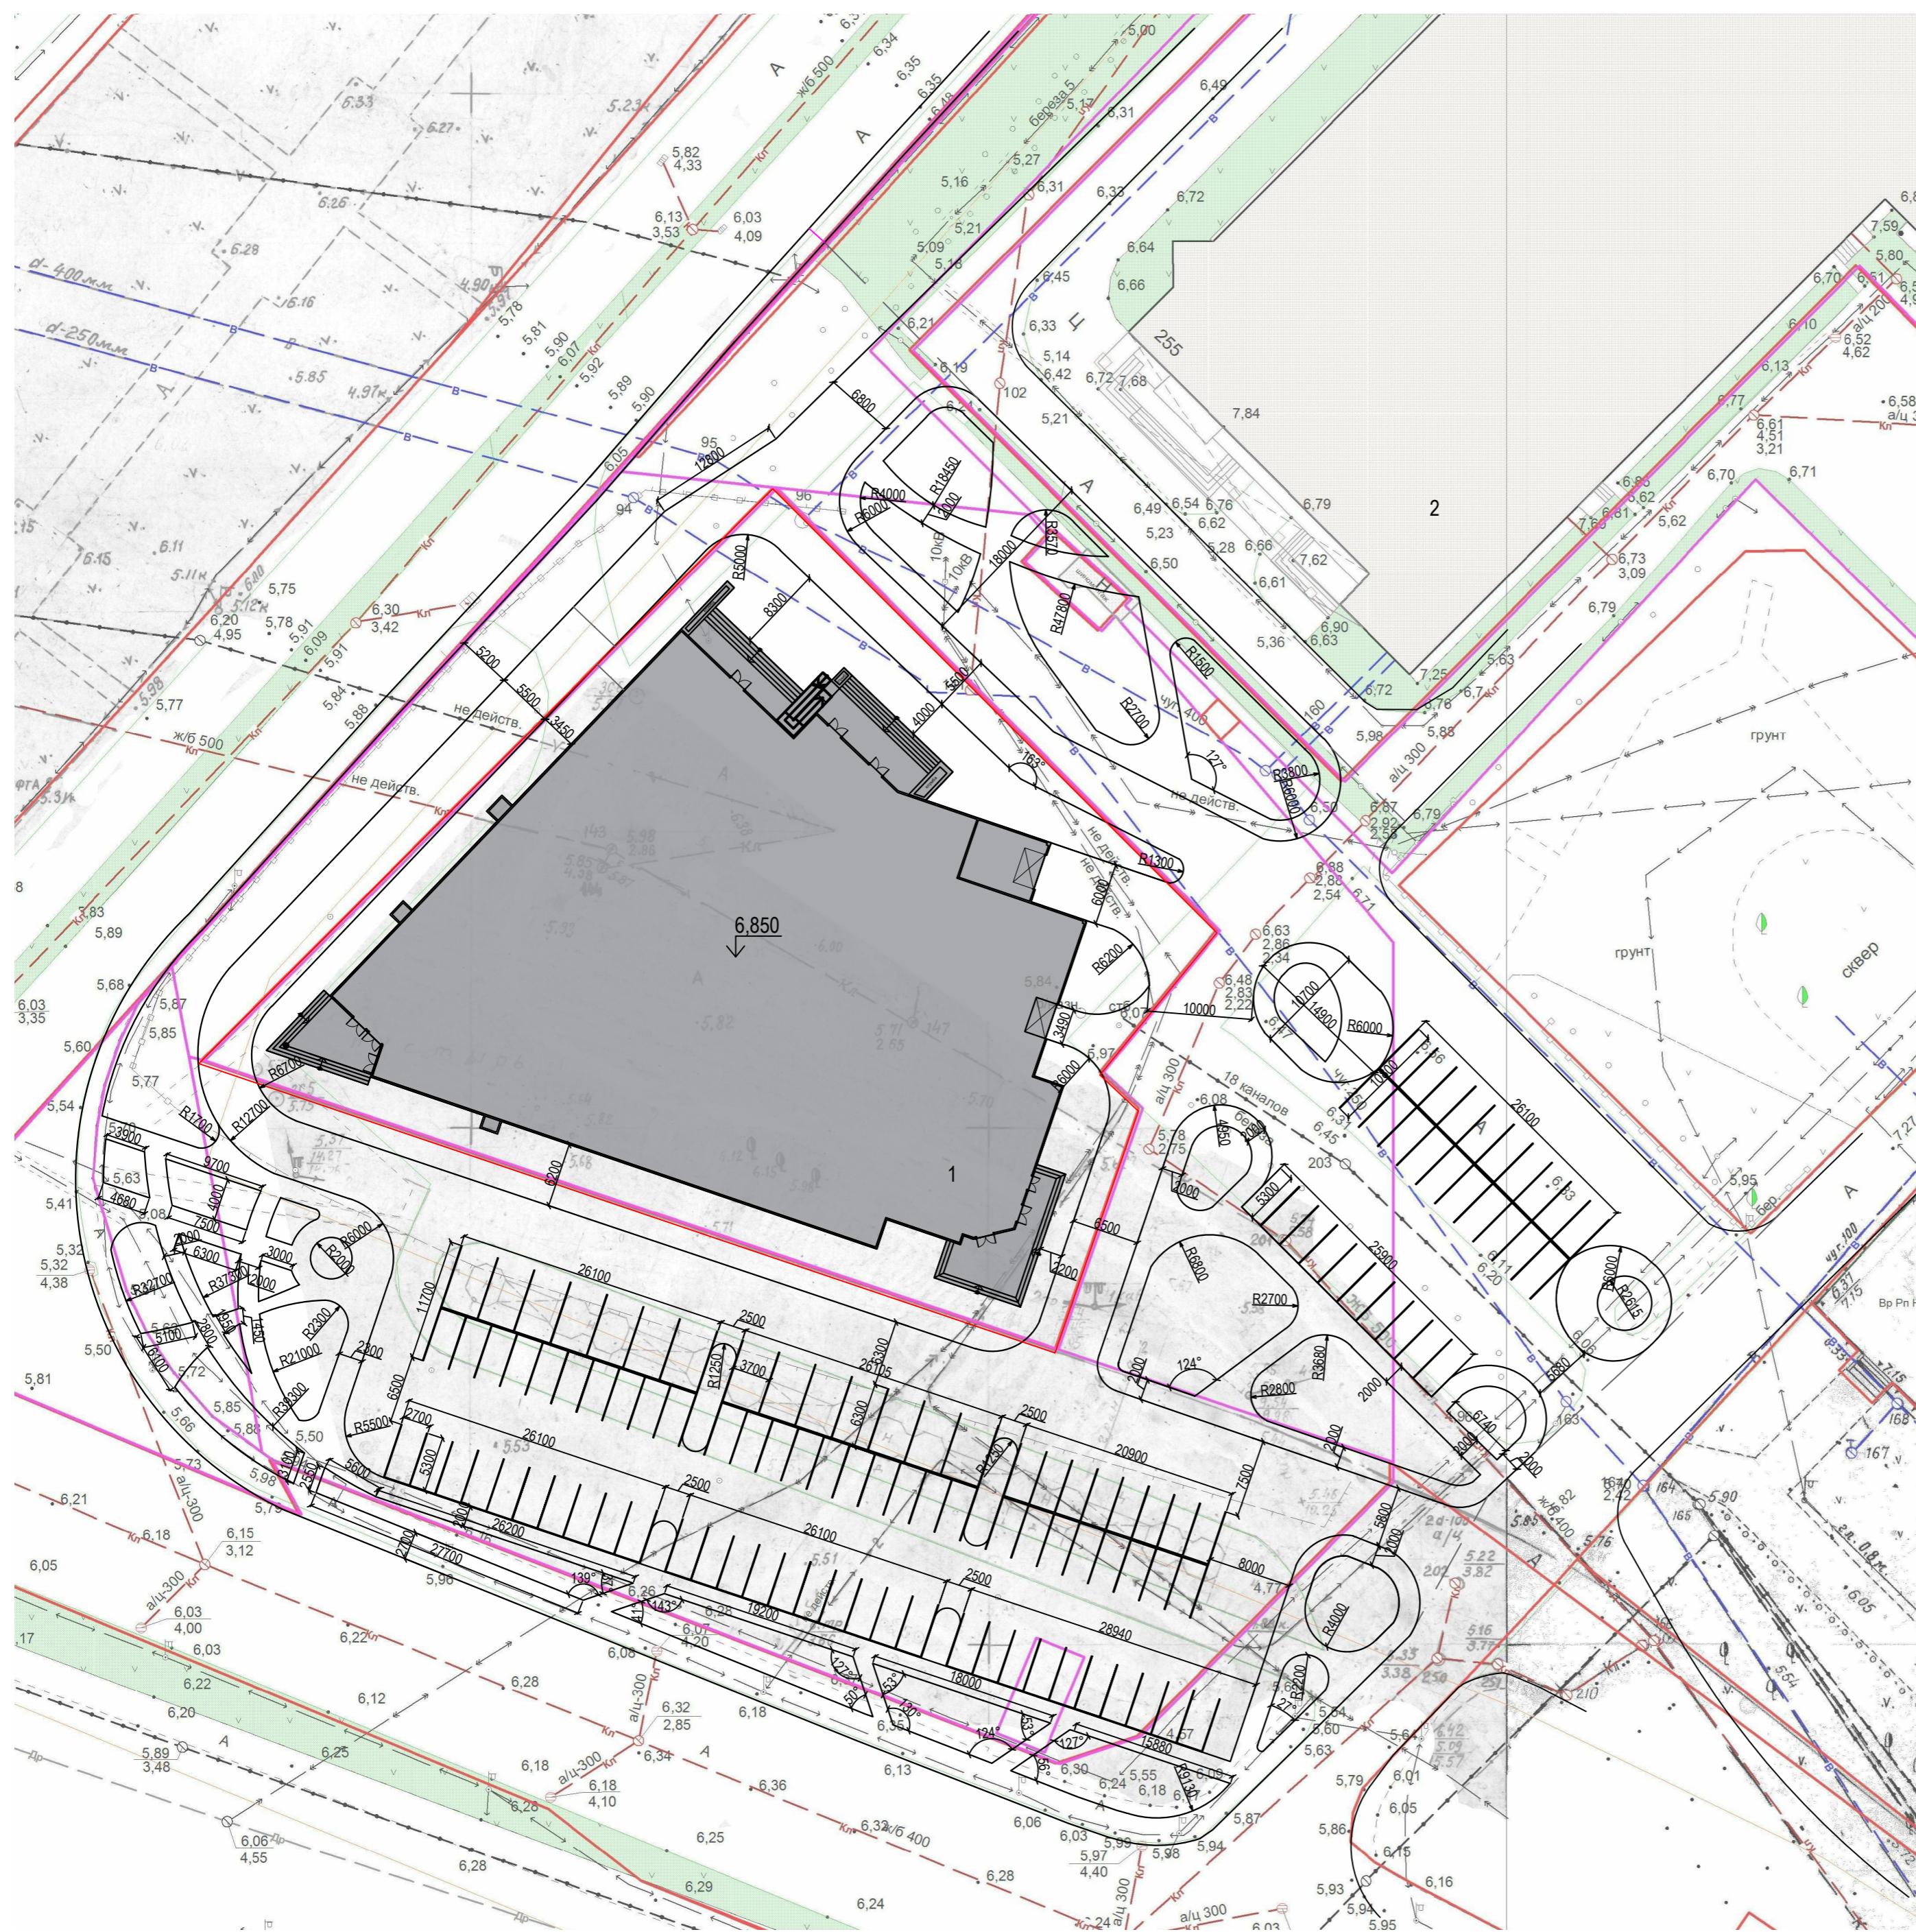

СПЕЦИФИКАЦИЯ БОРТОВОГО БЕТОННОГО КАМНЯ

Поз.	ОБОЗНАЧЕНИЕ	НАИМЕНОВАНИЕ	КОЛ. шт.	МАССА ед. кг	ПРИМЕЧ. м <sup>3</sup>
БР 100.30.15	ГОСТ 6665-91	БОРТОВОЙ БЕТОННЫЙ КАМЕНЬ ПО ПРОЕЗДУ	1002	103	
		ФУНДАМЕНТ ПОД БОРТОВОЙ КАМЕНЬ ИЗ БЕТОНА В15			55.1
БР 100.20.8	ГОСТ 6665-91	БОРТОВОЙ БЕТОННЫЙ КАМЕНЬ ПО ТРОУАРУ	762	38	
		ФУНДАМЕНТ ПОД БОРТОВОЙ КАМЕНЬ ИЗ БЕТОНА В15			36.6

ТРОУАР  
ИЗ МЕЛКОШТУЧНОЙ ПЛИТКИ  
"БРУСЧАТКА"

ТРОУАРНАЯ ПЛИТКА - 0,05м

ГОСТ 17608 - 91

ПЕСОК - 0,05м


(выравнивающий слой)

ЩЕБЕНЬ - 0,12м

ГОСТ 8267-93 МАРКА 800

ПЕСОК - 0,20м

ГОСТ 8736-93

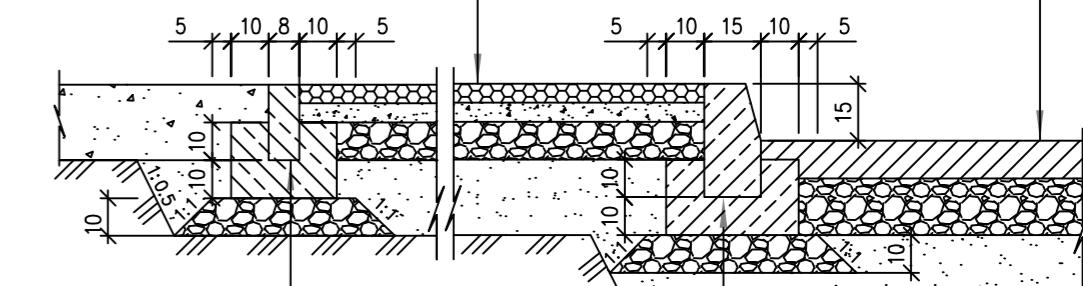

БР 100.20.8 В-30

ГОСТ 6665-91

БЕТОН В15 - 0.1м

ПРОЕЗД (ПАРКОВКА)  
ИЗ АСФАЛЬТОБЕТОНА

АСФАЛЬТОБЕТОН МЕЛКОЗЕРНИСТЫЙ - 0,04м

ТИП Б МАРКА I ГОСТ 9128 - 2009

АСФАЛЬТОБЕТОН КРУПНОЗЕРНИСТЫЙ - 0,06м


ТИП Б МАРКА I ГОСТ 9128 - 2009

ЩЕБЕНЬ - 0,25м

ГОСТ 8267-93 МАРКА 800

ПЕСОК - 0,20м

ГОСТ 8736-93

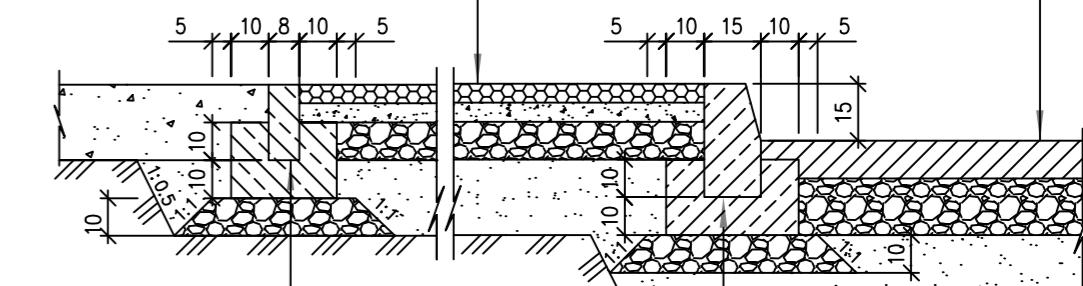

БР 100.30.15 В-30

ГОСТ 6665-91


БЕТОН В15 - 0.1м

11/21-1-ПЗУ


Общественно-административный комплекс на пересечении пр. Ленинградского и ул. Папанина в территориальном округе Варабино-Фактория г. Архангельска

Изм. кол. ул. Листр	Родок	Подпись	Дата
ГИП	Бобыкин		12.21
Разработал	Бобыкин		12.21
Схема планировочной организации земельного участка			
План разбивки дорог и площадок			
Н/контрол Бобыкин			
М 1: 500			
ООО "Жилкомпроект"			

Инв. № подп.	Подпись и дата	Взам. инв. №

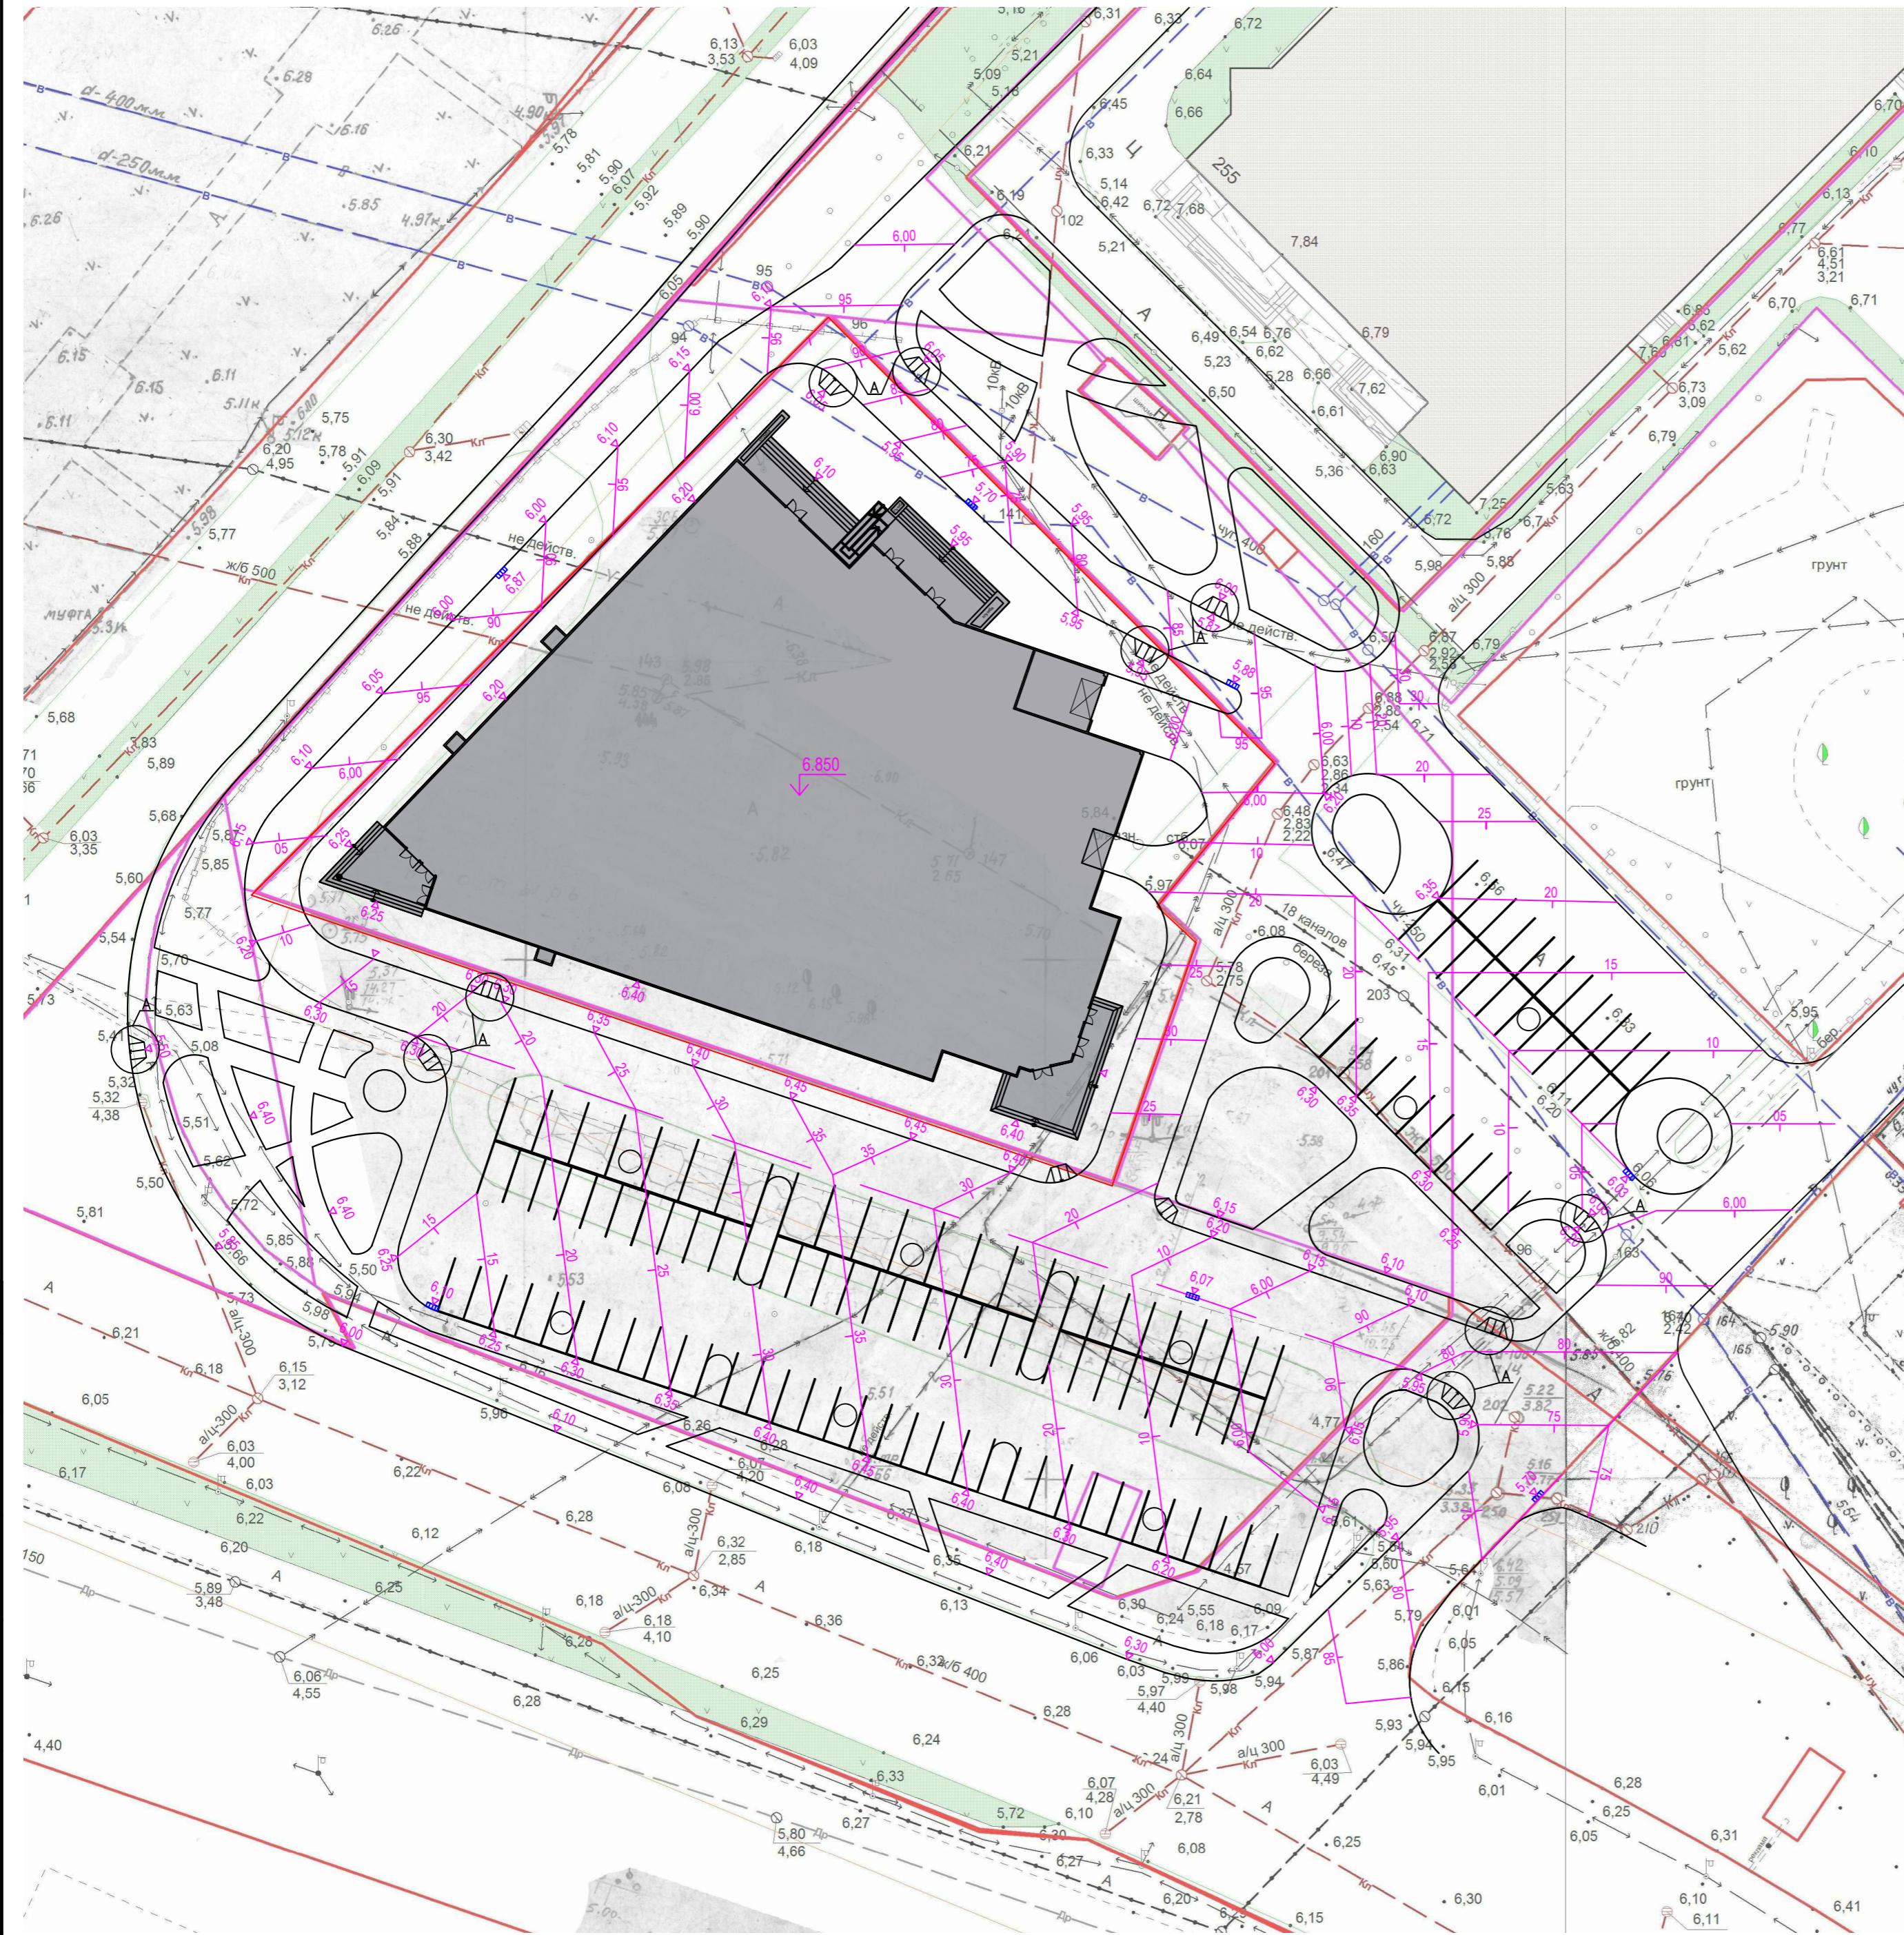


ПЕШЕХОДНЫЙ ПЕРЕХОД ДЛЯ ИНВАЛИДА

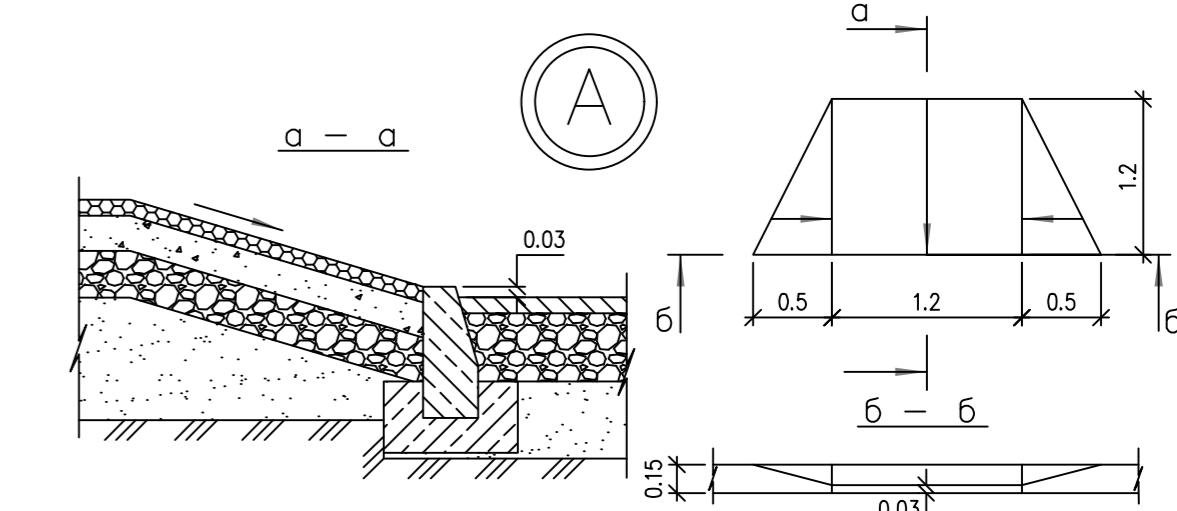


ТРОУАР  
ИЗ МЕЛКОШТУЧНОЙ ПЛИТКИ  
"БРУСЧАТКА"

ТРОУАРНАЯ ПЛИТКА - 0,05м  
ГОСТ 17608 - 91  
ПЕСОК - 0,05м  
(выравнивающий слой)  
ЩЕБЕНЬ - 0,12м  
ГОСТ 8267-93 МАРКА 800  
ПЕСОК - 0,20м  
ГОСТ 8736-93

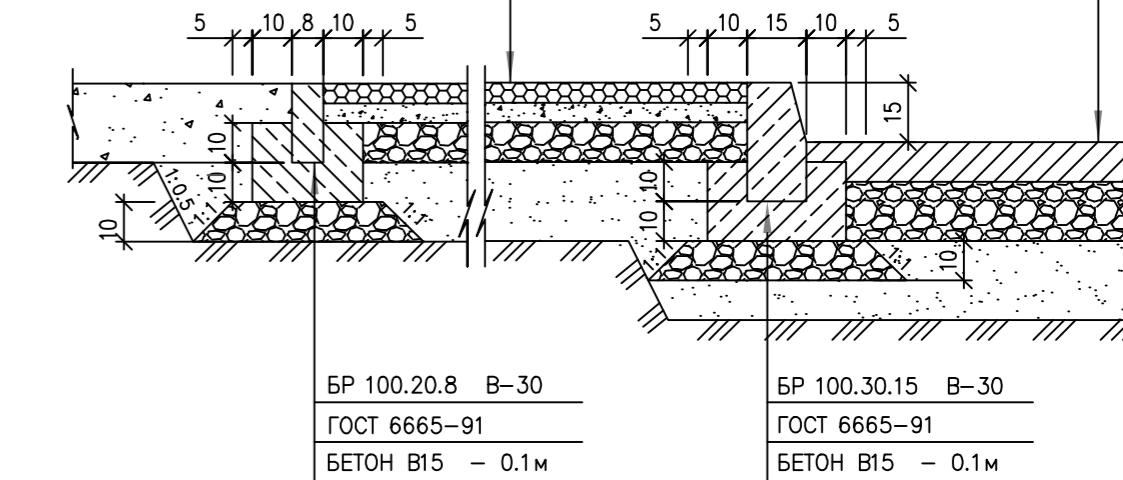

ПРОЕЗД (ПАРКОВКА)  
ИЗ АСФАЛЬТОБЕТОНА


АСФАЛЬТОБЕТОН МЕЛКОЗЕРНИСТЫЙ - 0,04м  
ТИП Б МАРКА I ГОСТ 9128 - 97  
АСФАЛЬТОБЕТОН КРУПНОЗЕРНИСТЫЙ - 0,06м  
ТИП Б МАРКА I ГОСТ 9128 - 97  
ЩЕБЕНЬ - 0,25м  
ГОСТ 8267-93 МАРКА 800  
ПЕСОК - 0,20м  
ГОСТ 8736-93

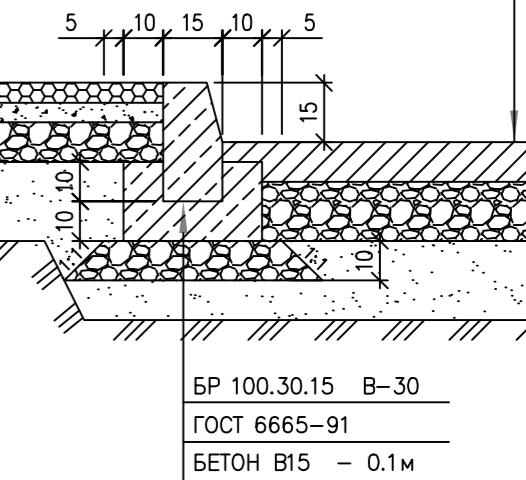

11/21-1-ПЗУ

Общественно-административный комплекс на пересечении пр. Ленинградского и ул. Папанина в территориальном округе Варабино-Фактория г. Архангельска

Схема планировочной организации земельного участка	Стадия	Лист	Листов
	П	4	
План организации рельефа М 1:500	12.21		ООО "Жилкомпроект"

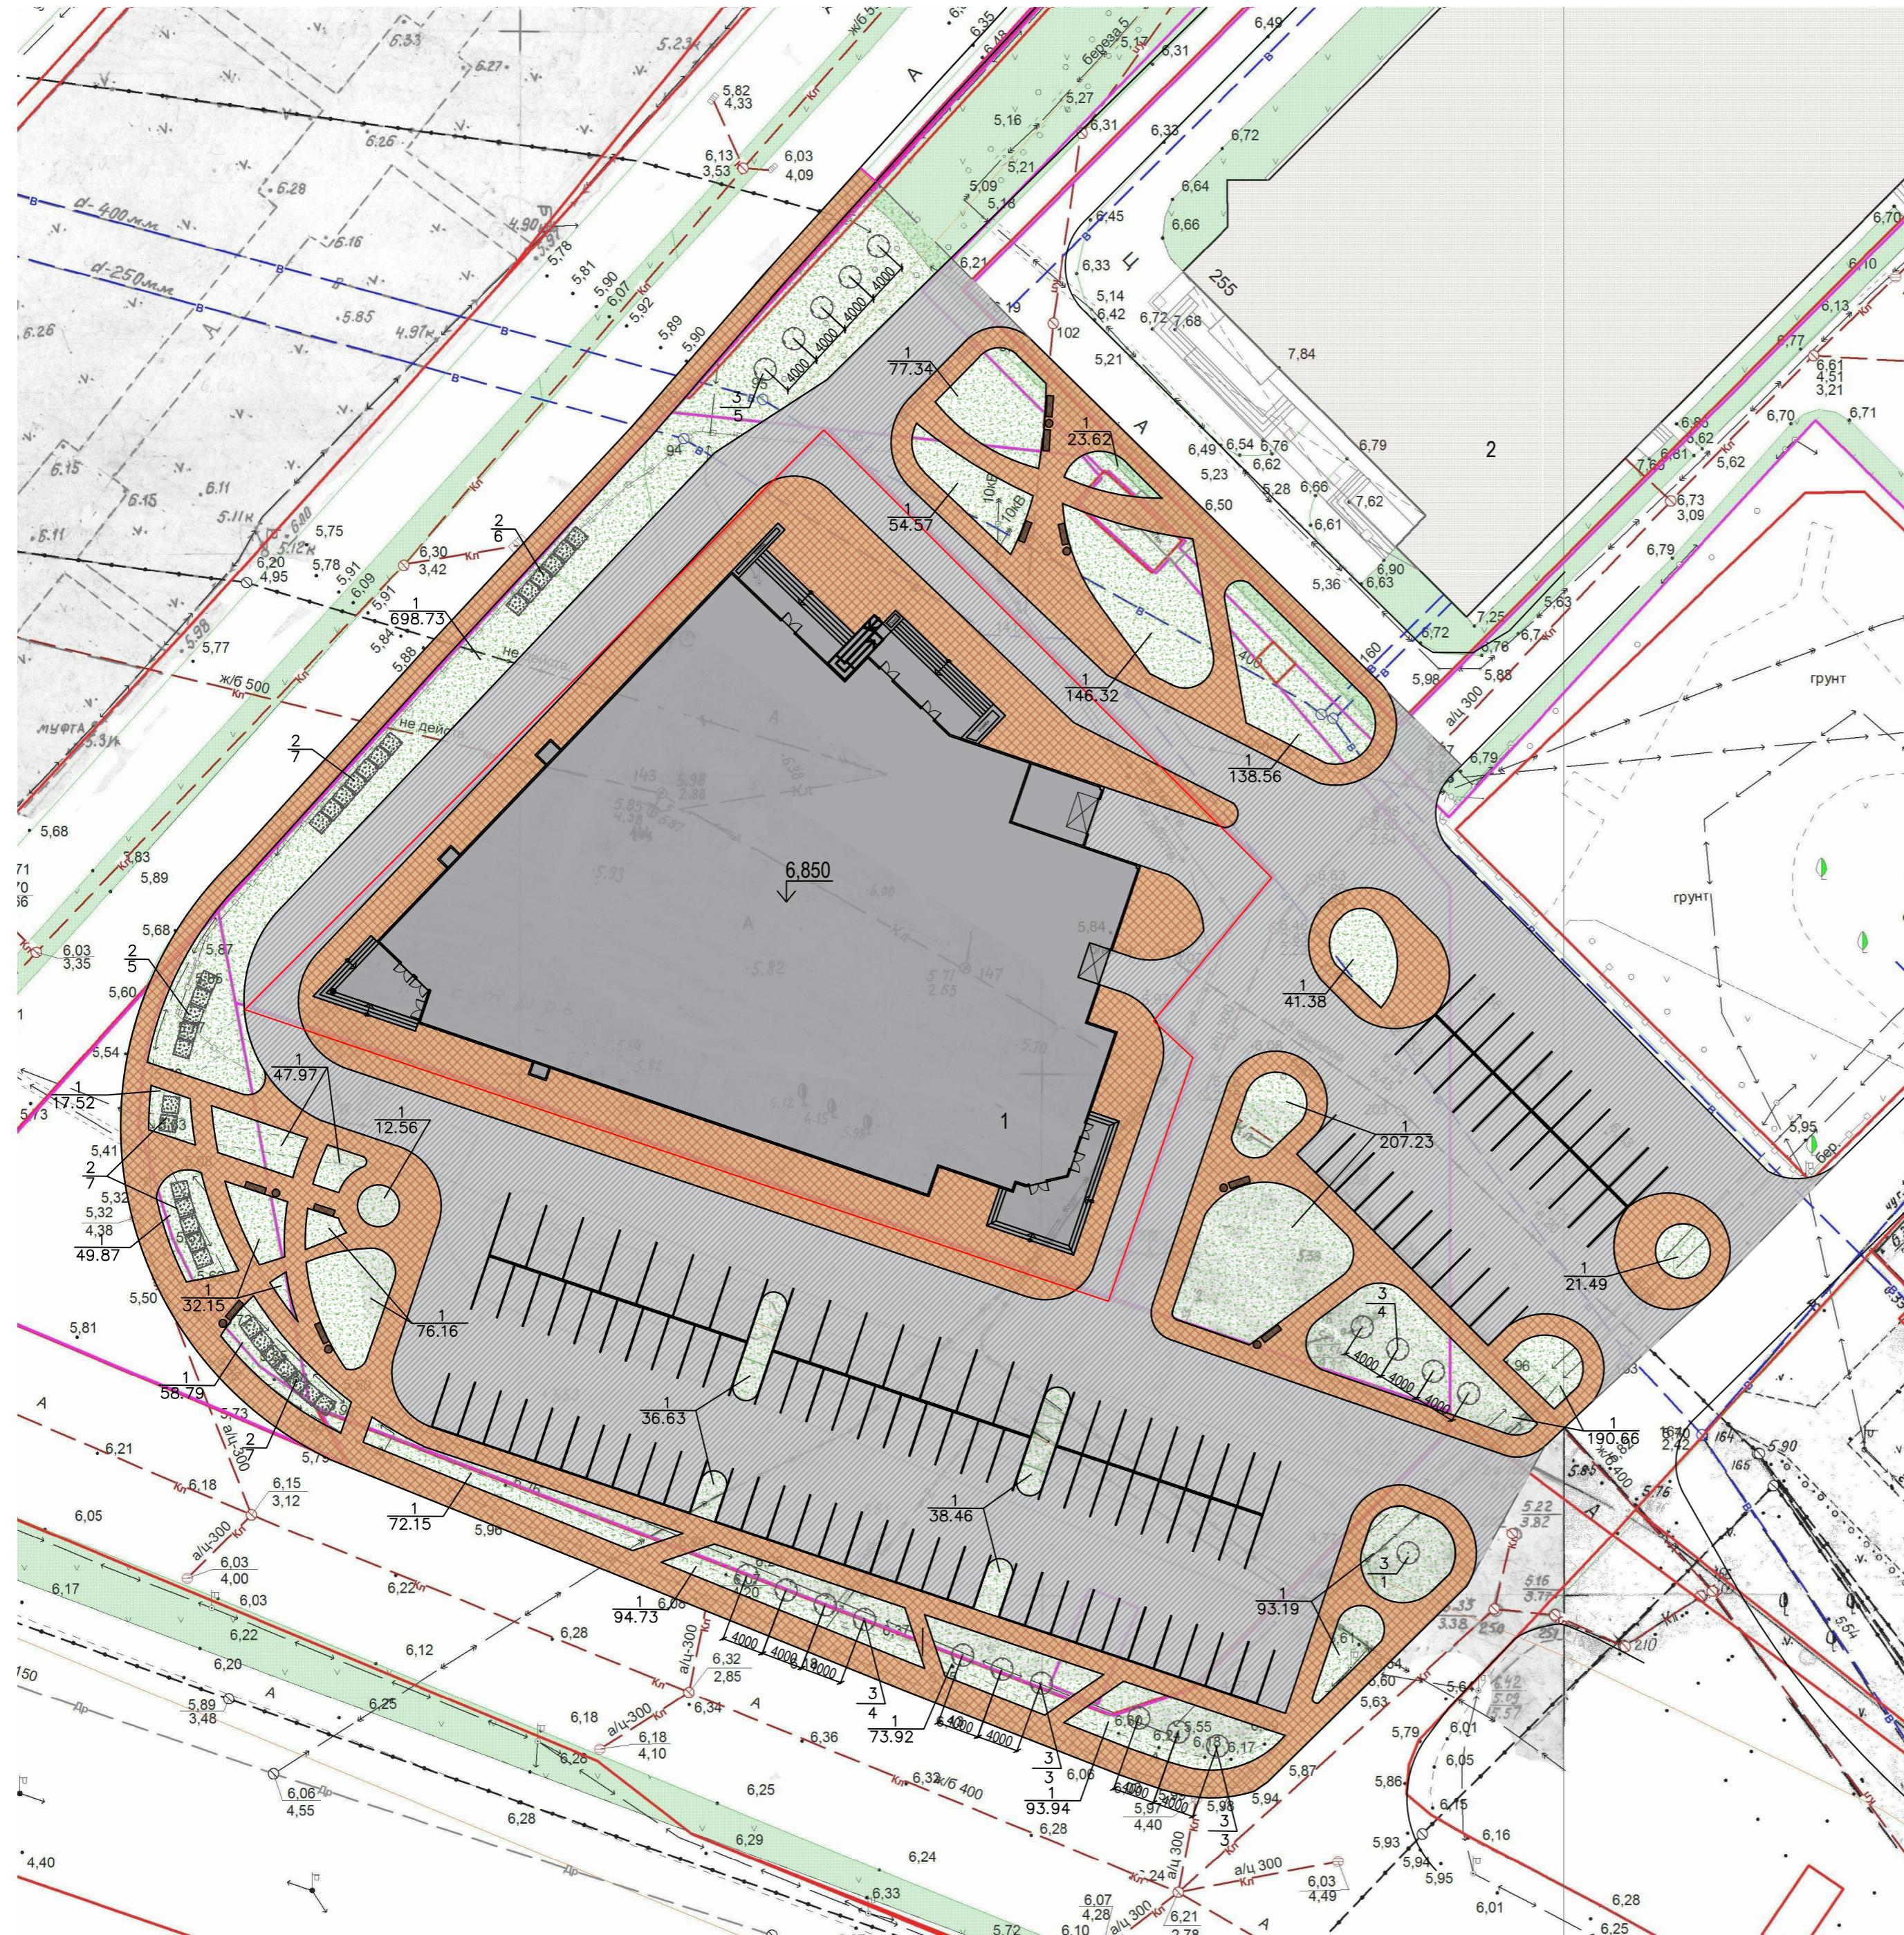

ВЕДОМОСТЬ МАЛЫХ ФОРМ

ПОЗ.	УСЛОВНОЕ ИЗОБРАЖЕНИЕ	НАИМЕНОВАНИЕ	КОЛИЧ. ШТ	ОБОЗНАЧЕНИЕ ТИПОВОГО ПРОЕКТА ИЛИ ЭСКИЗ
1	—	СКАМЬЯ	10	002201 Компания "КСИЛ"
2	●	УРНА	8	001114 Компания "КСИЛ"

ВЕДОМОСТЬ ЗЕЛЕНЫХ НАСАЖДЕНИЙ

N П. П.	НАИМЕНОВАНИЕ ПОРОДЫ И ВИДА НАСАЖДЕНИЯ		КОЛИЧ. ШТ	ПРИМЕЧАНИЕ
1	ГАЗОН . ПОСЕВ МНОГОЛЕТНИХ ТРАВ	м <sup>2</sup>	2371,24	2371,24×0,2=474,348 м <sup>3</sup>
2	СПИРЕЯ ИВОЛИСТАЯ	шт	32	
3	БЕРЕЗА	ям/шт	20/20	

11/21-1-Π3γ

Общественно-административный комплекс на пересечении пр. Ленинградского и ул. Папанина в территориальном округе Варавино-Фактория г. Архангельска