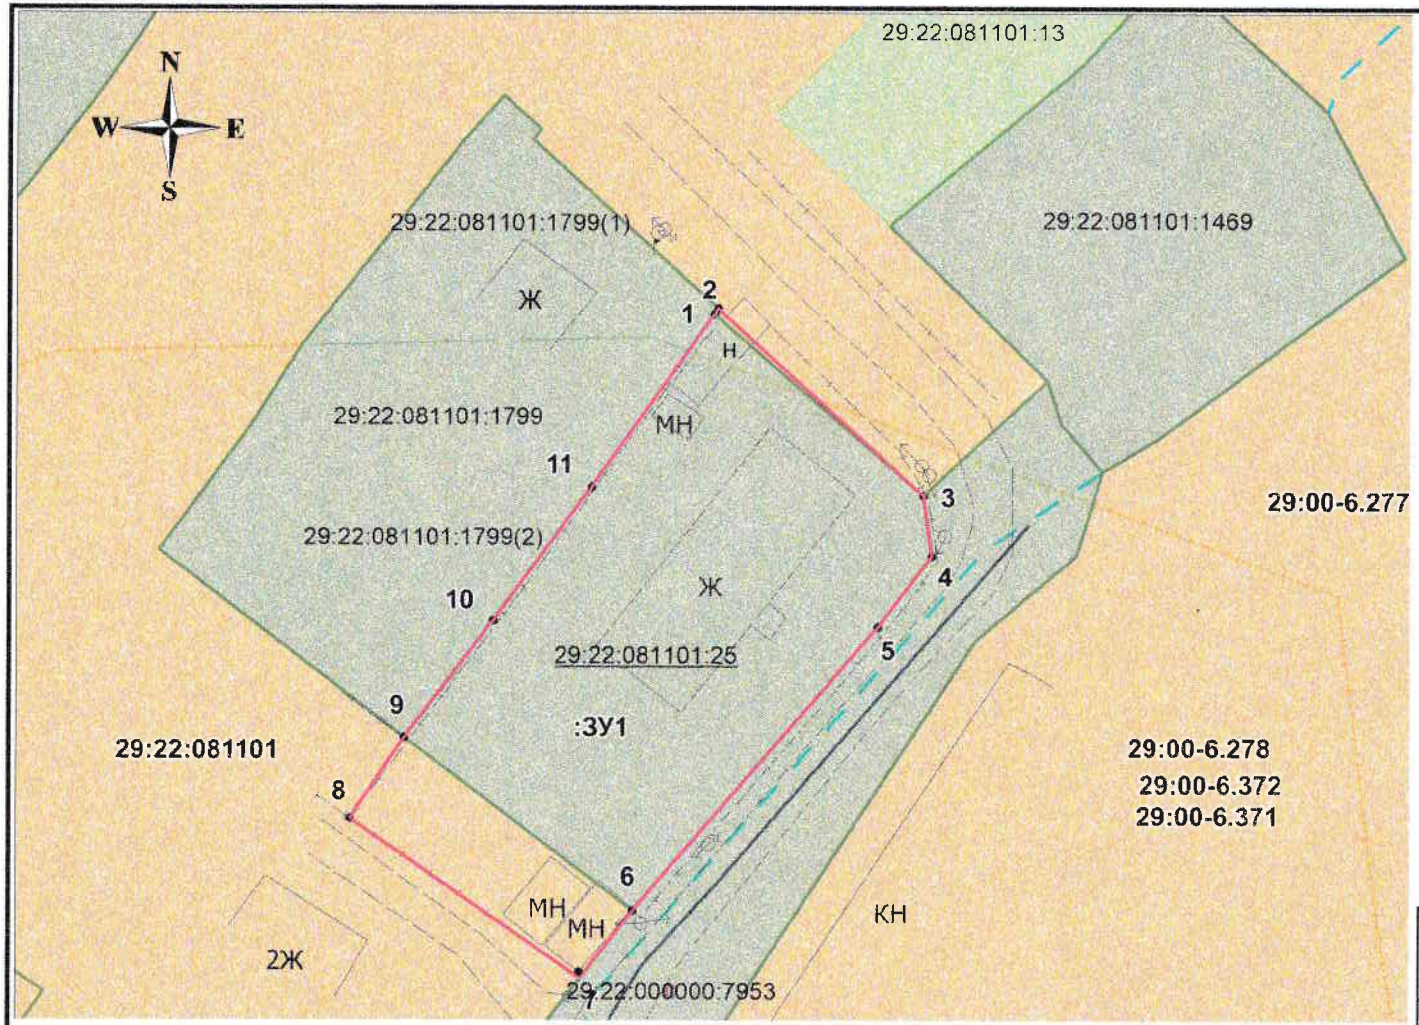

СХЕМА РАСПОЛОЖЕНИЯ ЗЕМЕЛЬНОГО УЧАСТКА

на кадастровом плане территории

Архангельская область,
г. Архангельск, ул. Караванная, д.1
(категория земель—земли населенных пунктов)

УТВЕРЖДЕНА

Распоряжением
администрации городского округа
«Город Архангельск»
от "____" _____ 20__ г. № _____

Площадь земельного участка :ЗУ1– 1193 кв. м		
система координат МСК-29, зона 2		
Обозначение характерных точек границ	координаты, м	
	X	Y
1	643152.49	2526657.04
2	643152.94	2526657.32
3	643137.79	2526673.88
4	643132.87	2526674.57
5	643127.13	2526670.23
6	643104.13	2526650.50
7	643098.65	2526646.26
8	643111.59	2526627.59
9	643118.16	2526632.01
10	643127.63	2526639.21
11	643138.47	2526647.14

Обозначение части границ		Горизонтальное проложение, м	Обозначение части границ		Горизонтальное проложение, м
от т.	до т.		от т.	до т.	
1	2	0.53	8	9	7.92
2	3	22.44	9	10	11.90
3	4	4.97	10	11	13.43
4	5	7.20	11	1	17.16
5	6	30.30			
6	7	6.93			
7	8	22.72			

Условные обозначения:

- ——— – существующая часть границы, имеющиеся в ГКН сведения о которой достаточны для определения ее местоположения
- ——— – вновь образованная часть границы, сведения о которой достаточны для определения ее местоположения
- - - - - – существующая часть границы, имеющиеся в ГКН сведения о которой не достаточны для определения ее местоположения
- - - - - – граница кадастрового квартала
- • – характерная точка границы, сведения о которой позволяют однозначно определить ее положение на местности
- 29:22:081101 – надпись кадастрового квартала
- 29:22:081101:25 – надпись кадастрового номера земельного участка
- 29:22-6.277 - надпись зоны с особыми условиями использования территории

«Кадастровый Эксперт» земельно-кадастровая компания			
Директор		Штаборов Н.В.	Всего листов: 1
Выполнил		Кочурова Д.А.	Лист № 1
			Масштаб 1: 420
			Дата: 16.10.2023