Схема планировочной организации земельного участка

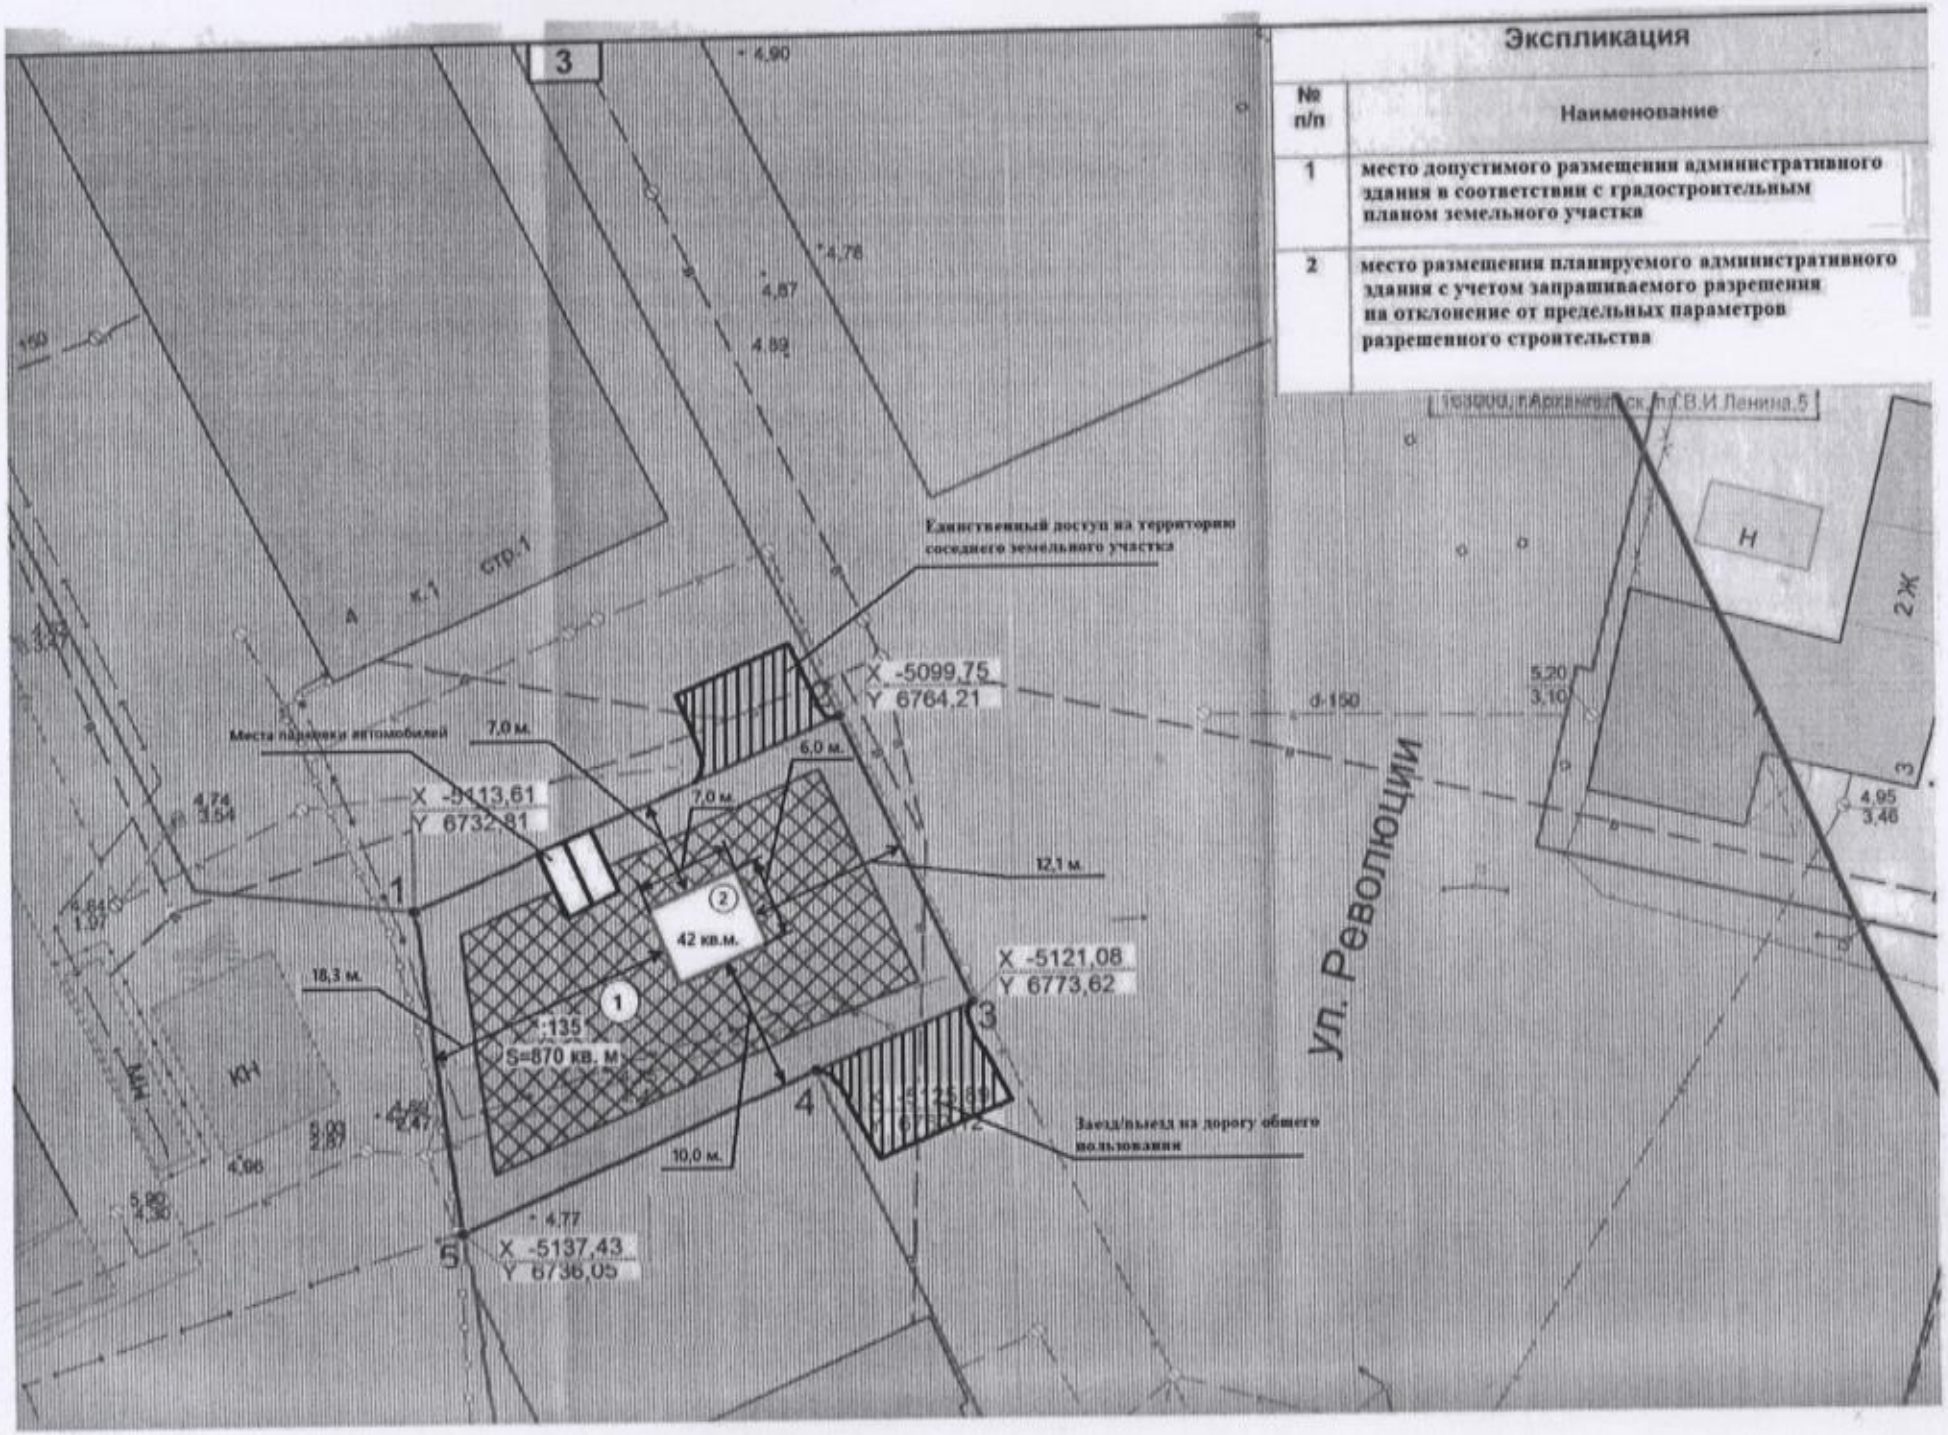

Экспликация

№ п/п	Наименование
1	место допустимого размещения административного здания в соответствии с градостроительным планом земельного участка
2	место размещения планируемого административного здания с учетом запрашиваемого разрешения на отклонение от предельных параметров разрешенного строительства