


КАРТА-СХЕМА ГРАНИЦ ПРИЛЕГАЮЩИХ ТЕРРИТОРИЙ

нежилого здания, расположенного по адресу:
Российская Федерация, Архангельская область,
городской округ "Город Архангельск",
город Архангельск, улица Гайдара, дом 54,
корпус 1, строение 2
(кадастровый номер объекта капитального строительства
29:22:040613:2641)

УТВЕРЖДЕНА

Постановлением Администрации
городского округа "Город Архангельск"

от " 26 " июня 2025 г. № 1070

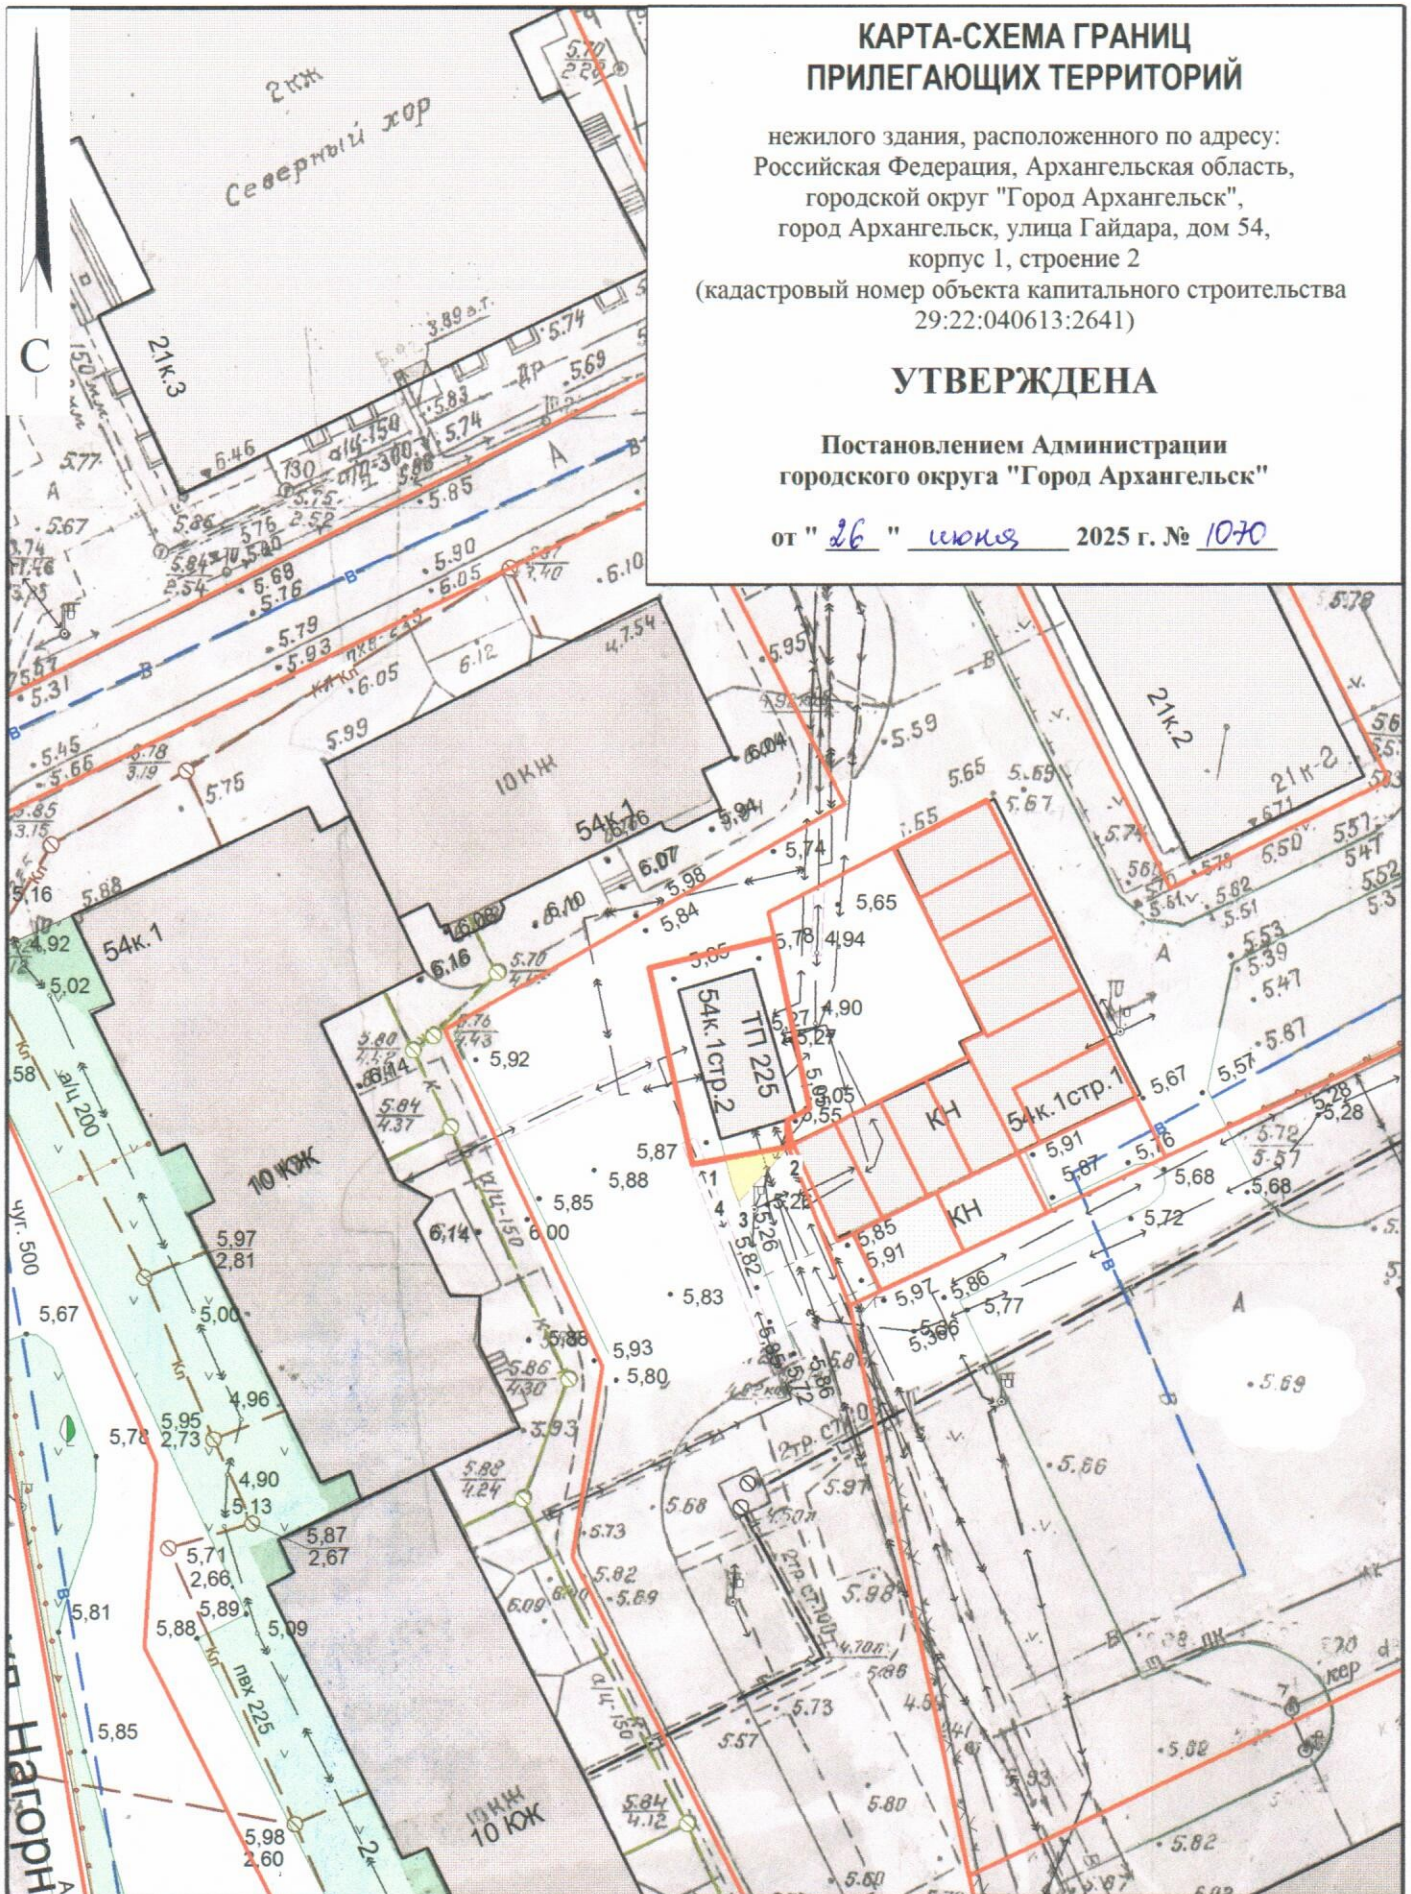

Система координат МСК-29

Обозначение характерных точек границ	координаты, м	
	X	Y
1	652537.02	2520934.17
2	652537.94	2520938.34
3	652534.17	2520935.17
4	652535.27	2520934.70

УСЛОВНЫЕ ОБОЗНАЧЕНИЯ:

-  изображение границ земельного участка
-  изображение границ прилегающих территорий

Масштаб 1 : 500