


КАРТА-СХЕМА ГРАНИЦ ПРИЛЕГАЮЩИХ ТЕРРИТОРИЙ

нежилого здания, расположенного по адресу:
Российская Федерация, Архангельская область,
городской округ "Город Архангельск",
город Архангельск, улица Тимме Я., дом 17, строение 1
(кадастровый номер земельного участка
29:22:040613:32)

УТВЕРЖДЕНА

Постановлением Администрации
городского округа "Город Архангельск"

от " 26 " июня 2025 г. № 1072

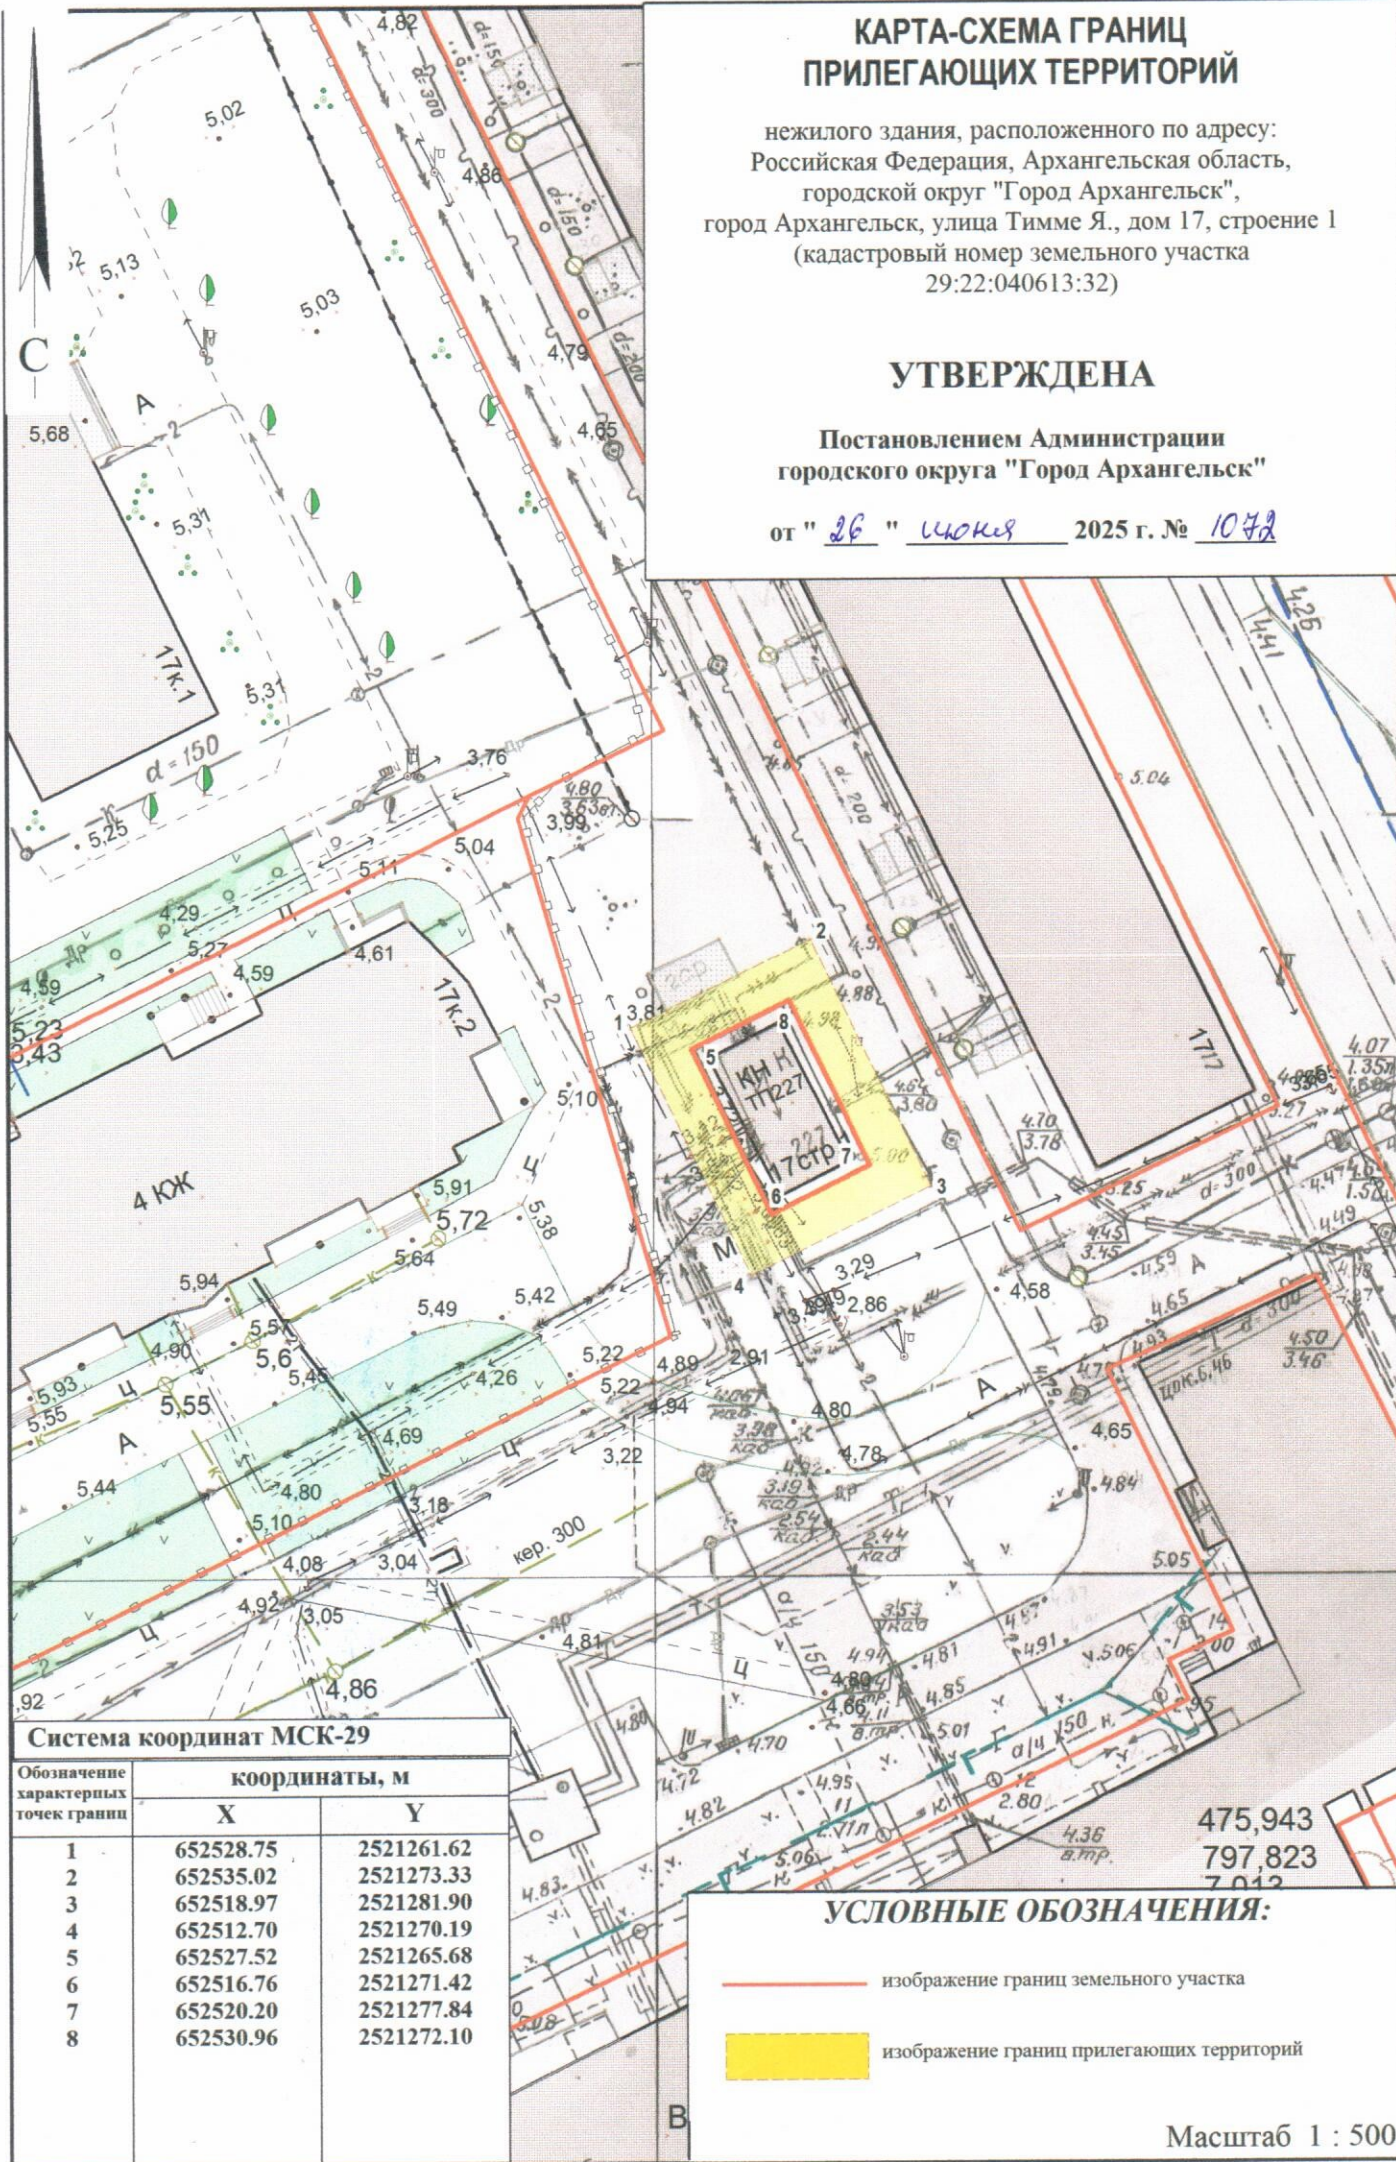

Система координат МСК-29

Обозначение характерных точек границ	координаты, м	
	X	Y
1	652528.75	2521261.62
2	652535.02	2521273.33
3	652518.97	2521281.90
4	652512.70	2521270.19
5	652527.52	2521265.68
6	652516.76	2521271.42
7	652520.20	2521277.84
8	652530.96	2521272.10

УСЛОВНЫЕ ОБОЗНАЧЕНИЯ:

- изображение границ земельного участка
- изображение границ прилегающих территорий

Масштаб 1 : 500