


КАРТА-СХЕМА ГРАНИЦ ПРИЛЕГАЮЩИХ ТЕРРИТОРИЙ

резервуара для хранения газообразных веществ
расположенного у здания по адресу: Российская Федерация,
Архангельская область, городской округ "Город Архангельск",
город Архангельск, улица Смольный Буян, дом 14, корпус 1

УТВЕРЖДЕНА

Постановлением Администрации
городского округа "Город Архангельск"

от "30" ИЮНЯ 2022 г. № 1267

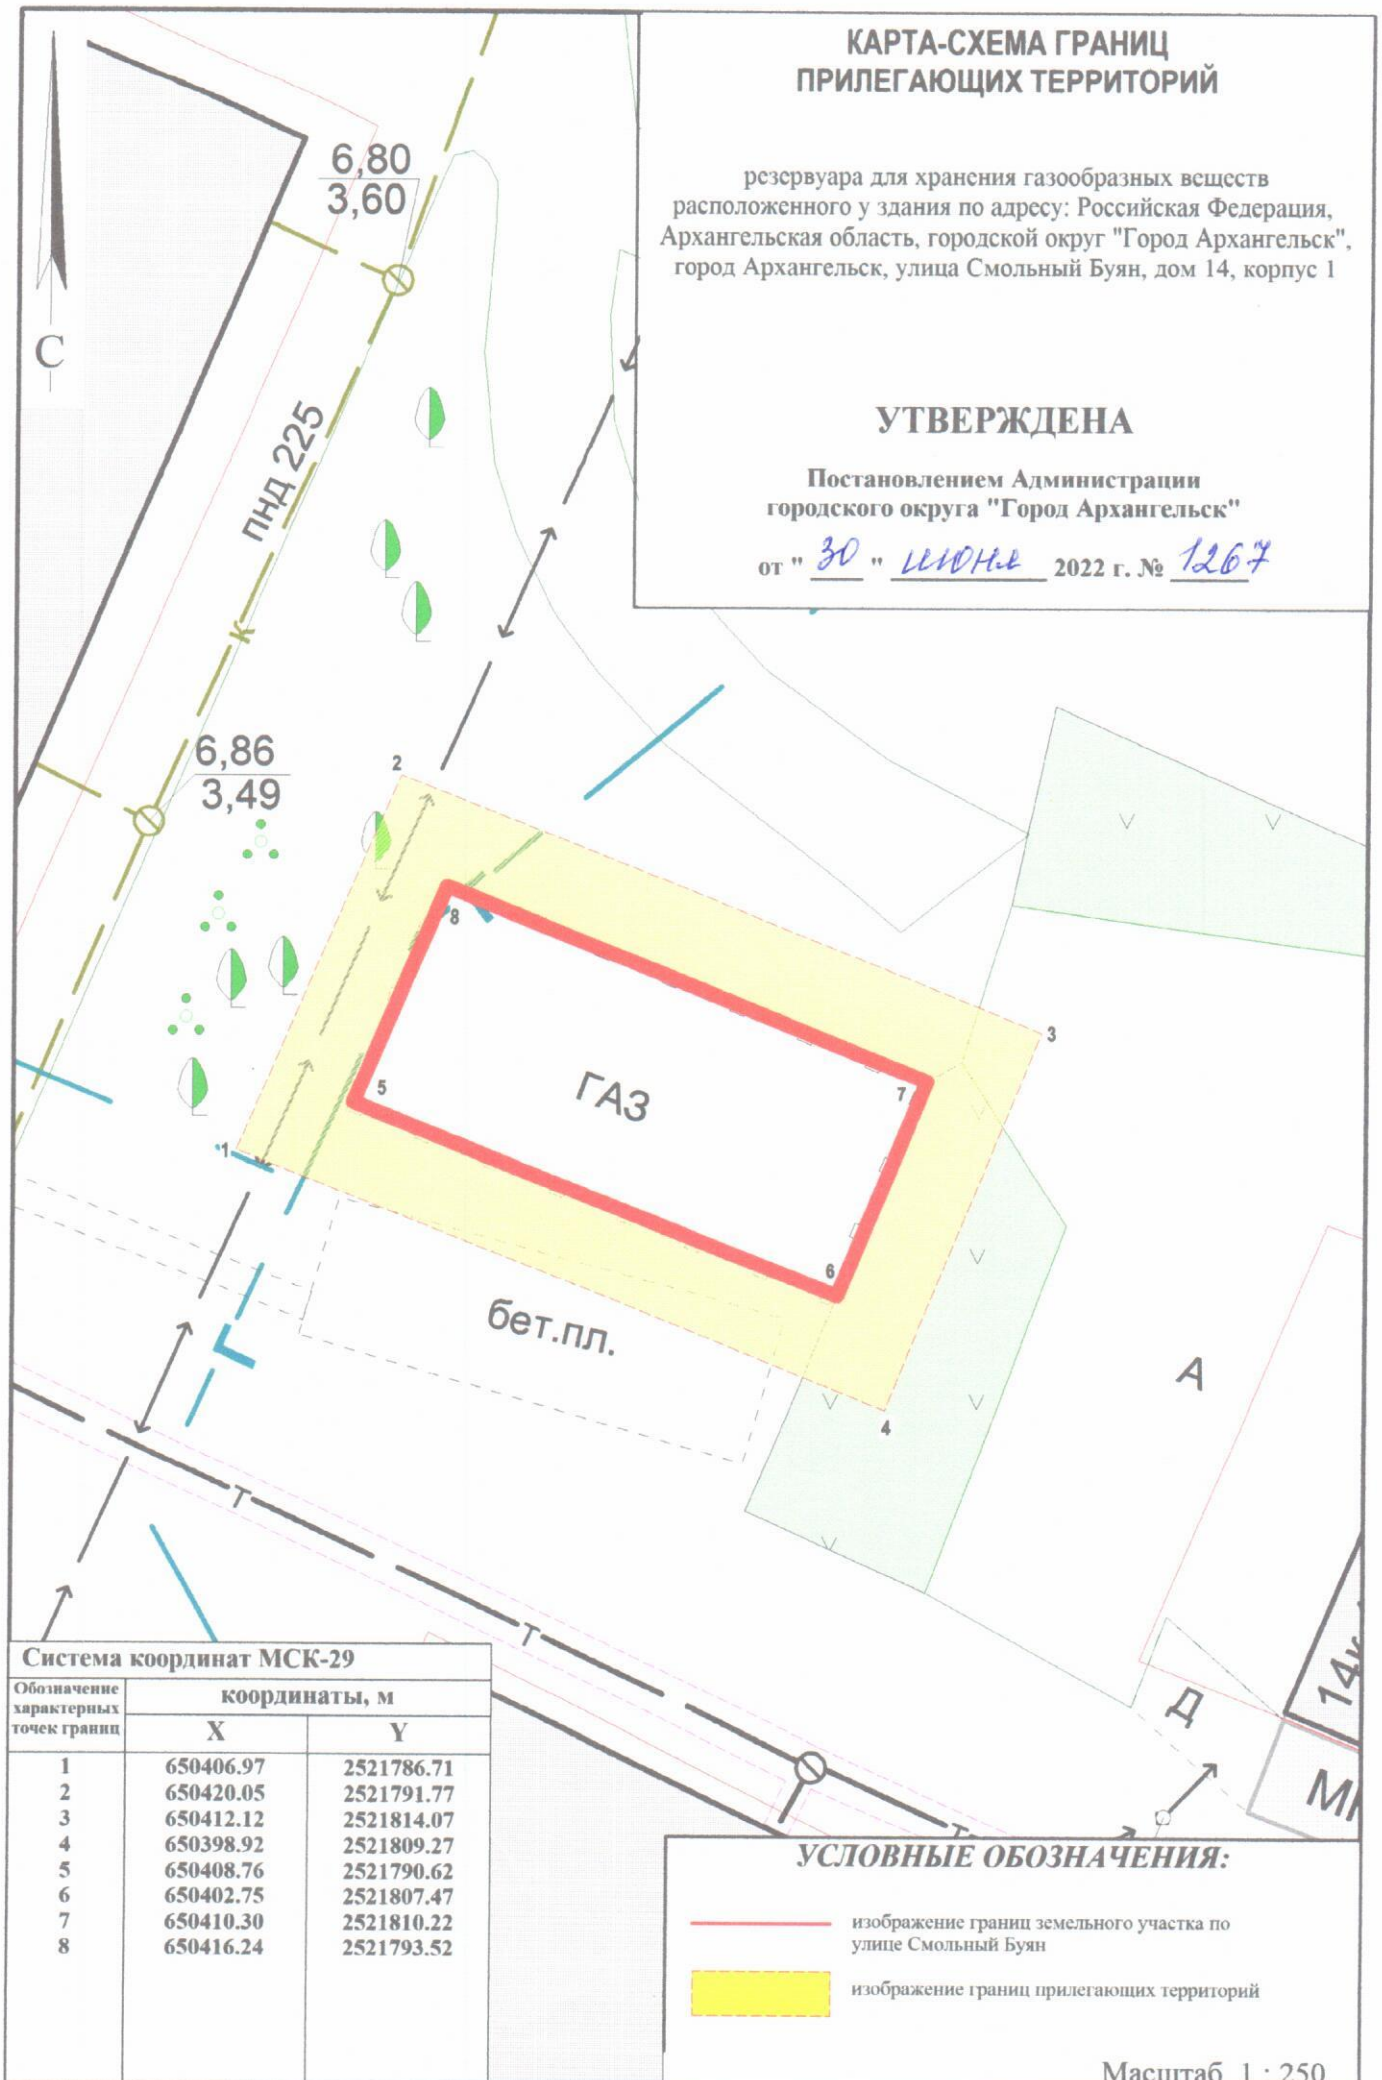

Система координат МСК-29

Обозначение характерных точек границ	координаты, м	
	X	Y
1	650406.97	2521786.71
2	650420.05	2521791.77
3	650412.12	2521814.07
4	650398.92	2521809.27
5	650408.76	2521790.62
6	650402.75	2521807.47
7	650410.30	2521810.22
8	650416.24	2521793.52

УСЛОВНЫЕ ОБОЗНАЧЕНИЯ:

- изображение границ земельного участка по
улице Смольный Буян
- изображение границ прилегающих территорий

Масштаб 1 : 250