


КАРТА-СХЕМА ГРАНИЦ ПРИЛЕГАЮЩИХ ТЕРРИТОРИЙ

нежилого здания расположенного по адресу:
Российская Федерация, Архангельская область,
муниципальное образование "Город Архангельск",
город Архангельск, набережная Северной Двины, дом 79
(кадастровый номер объекта капитального строительства
29:22:050519:90)

УТВЕРЖДЕНА

Постановлением Администрации
муниципального образования "Город Архангельск"

от "07" 08 2020 г. № 1307

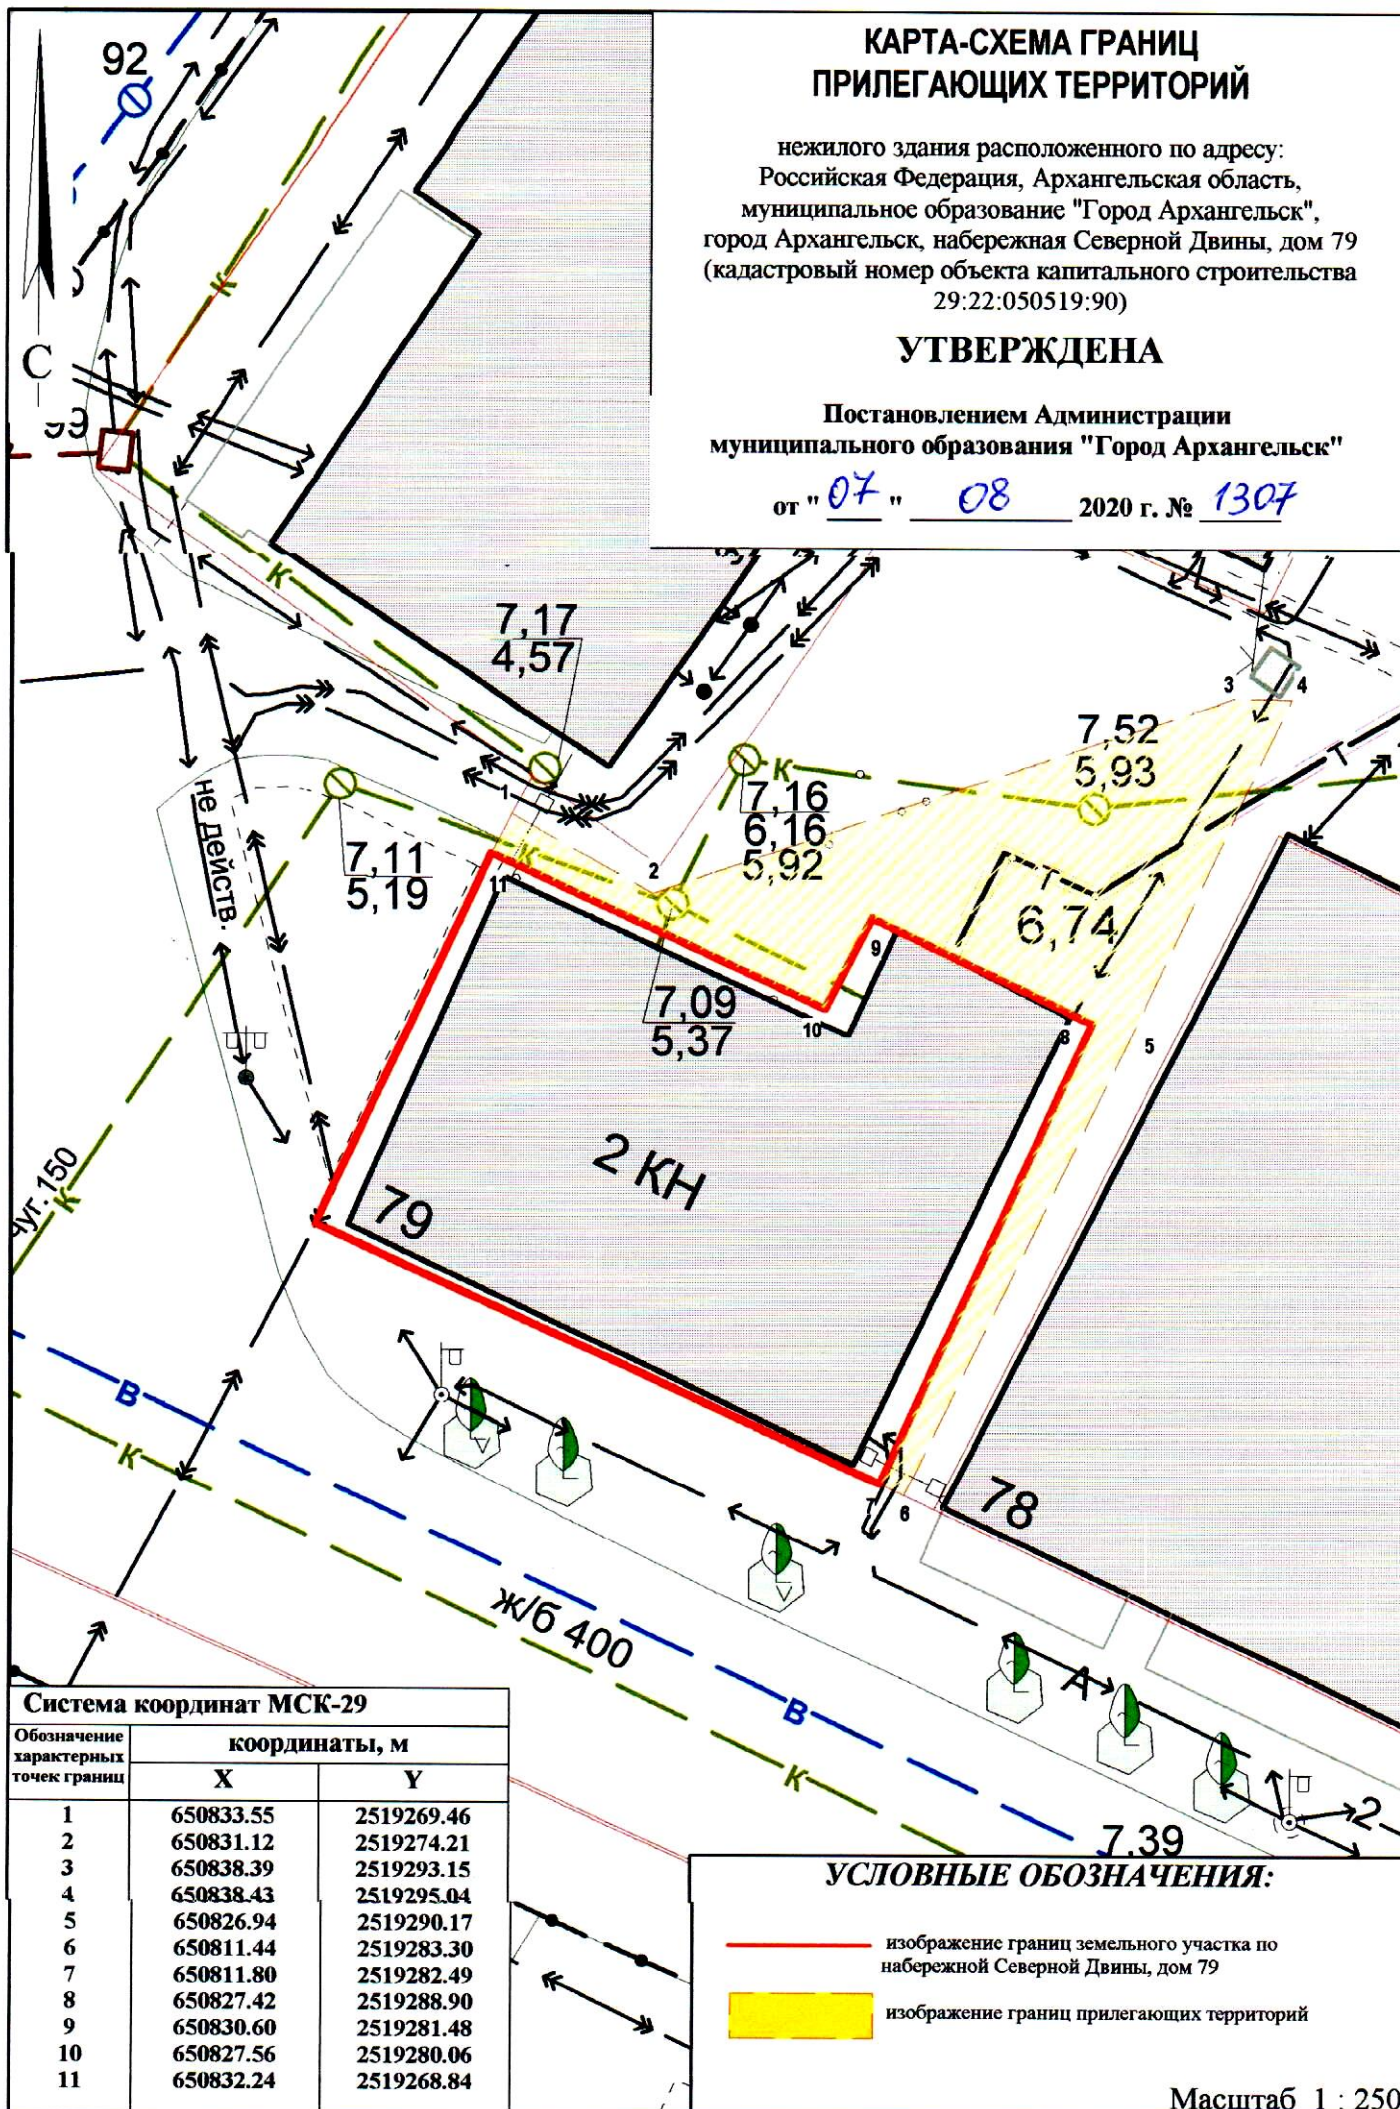

Система координат МСК-29

Обозначение характерных точек границ	координаты, м	
	X	Y
1	650833.55	2519269.46
2	650831.12	2519274.21
3	650838.39	2519293.15
4	650838.43	2519295.04
5	650826.94	2519290.17
6	650811.44	2519283.30
7	650811.80	2519282.49
8	650827.42	2519288.90
9	650830.60	2519281.48
10	650827.56	2519280.06
11	650832.24	2519268.84

УСЛОВНЫЕ ОБОЗНАЧЕНИЯ:

- изображение границ земельного участка по набережной Северной Двины, дом 79
- изображение границ прилегающих территорий

Масштаб 1 : 250