


# КАРТА-СХЕМА ГРАНИЦ ПРИЛЕГАЮЩИХ ТЕРРИТОРИЙ

нежилого здания расположенного по адресу:  
Российская Федерация, Архангельская область,  
муниципальное образование "Город Архангельск",  
город Архангельск, улица Смольный Буян, дом 24, строение 2  
(кадастровый номер земельного участка 29:22:050404:85)

**УТВЕРЖДЕНА**

Постановлением Администрации  
муниципального образования "Город Архангельск"

от " 24 " 08 2020 г. № 1408

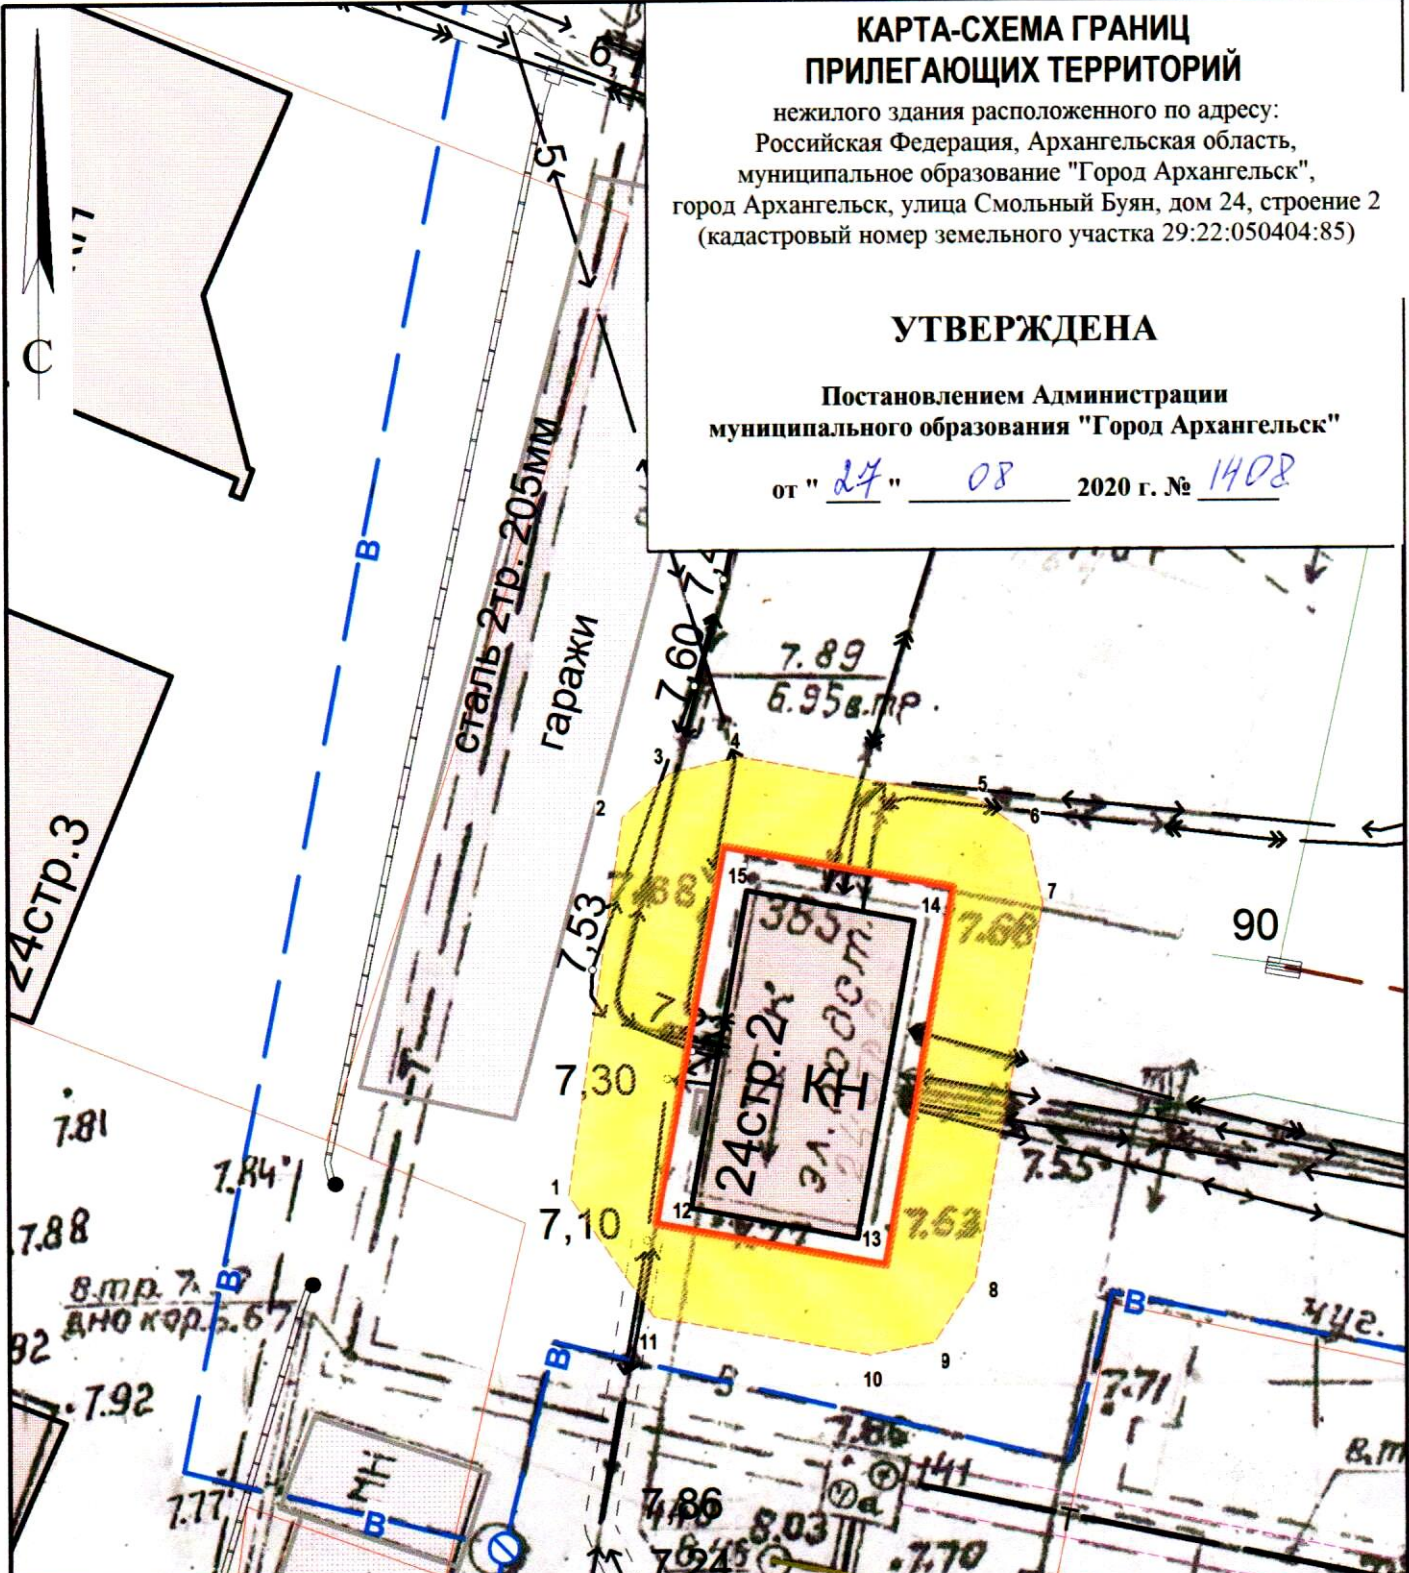

Система координат МСК-29

Обозначение характерных точек границ	координаты, м	
	X	Y
1	650675.71	2522009.86
2	650688.24	2522011.19
3	650689.74	2522012.71
4	650690.36	2522015.00
5	650689.23	2522022.96
6	650688.11	2522024.63
7	650685.87	2522025.21
8	650673.33	2522023.40
9	650671.28	2522022.11
10	650670.79	2522020.01
11	650671.81	2522012.82
12	650674.85	2522012.77
13	650673.76	2522020.43
14	650686.30	2522022.24
15	650687.39	2522014.58

## УСЛОВНЫЕ ОБОЗНАЧЕНИЯ:

- изображение границ земельного участка по улице Смольный Буян, дом 24, строение 2
- изображение границ прилегающих территорий

Масштаб 1 : 250