


# КАРТА-СХЕМА ГРАНИЦ ПРИЛЕГАЮЩИХ ТЕРРИТОРИЙ

нежилого здания расположенного по адресу:  
Российская Федерация, Архангельская область,  
муниципальное образование "Город Архангельск",  
город Архангельск, улица Тимме Я., дом 3, строение 2  
(кадастровый номер земельного участка 29:22:050103:6)

**УТВЕРЖДЕНА**

Постановлением Администрации  
муниципального образования "Город Архангельск"

от "18" "09" 2020 г. № 1534

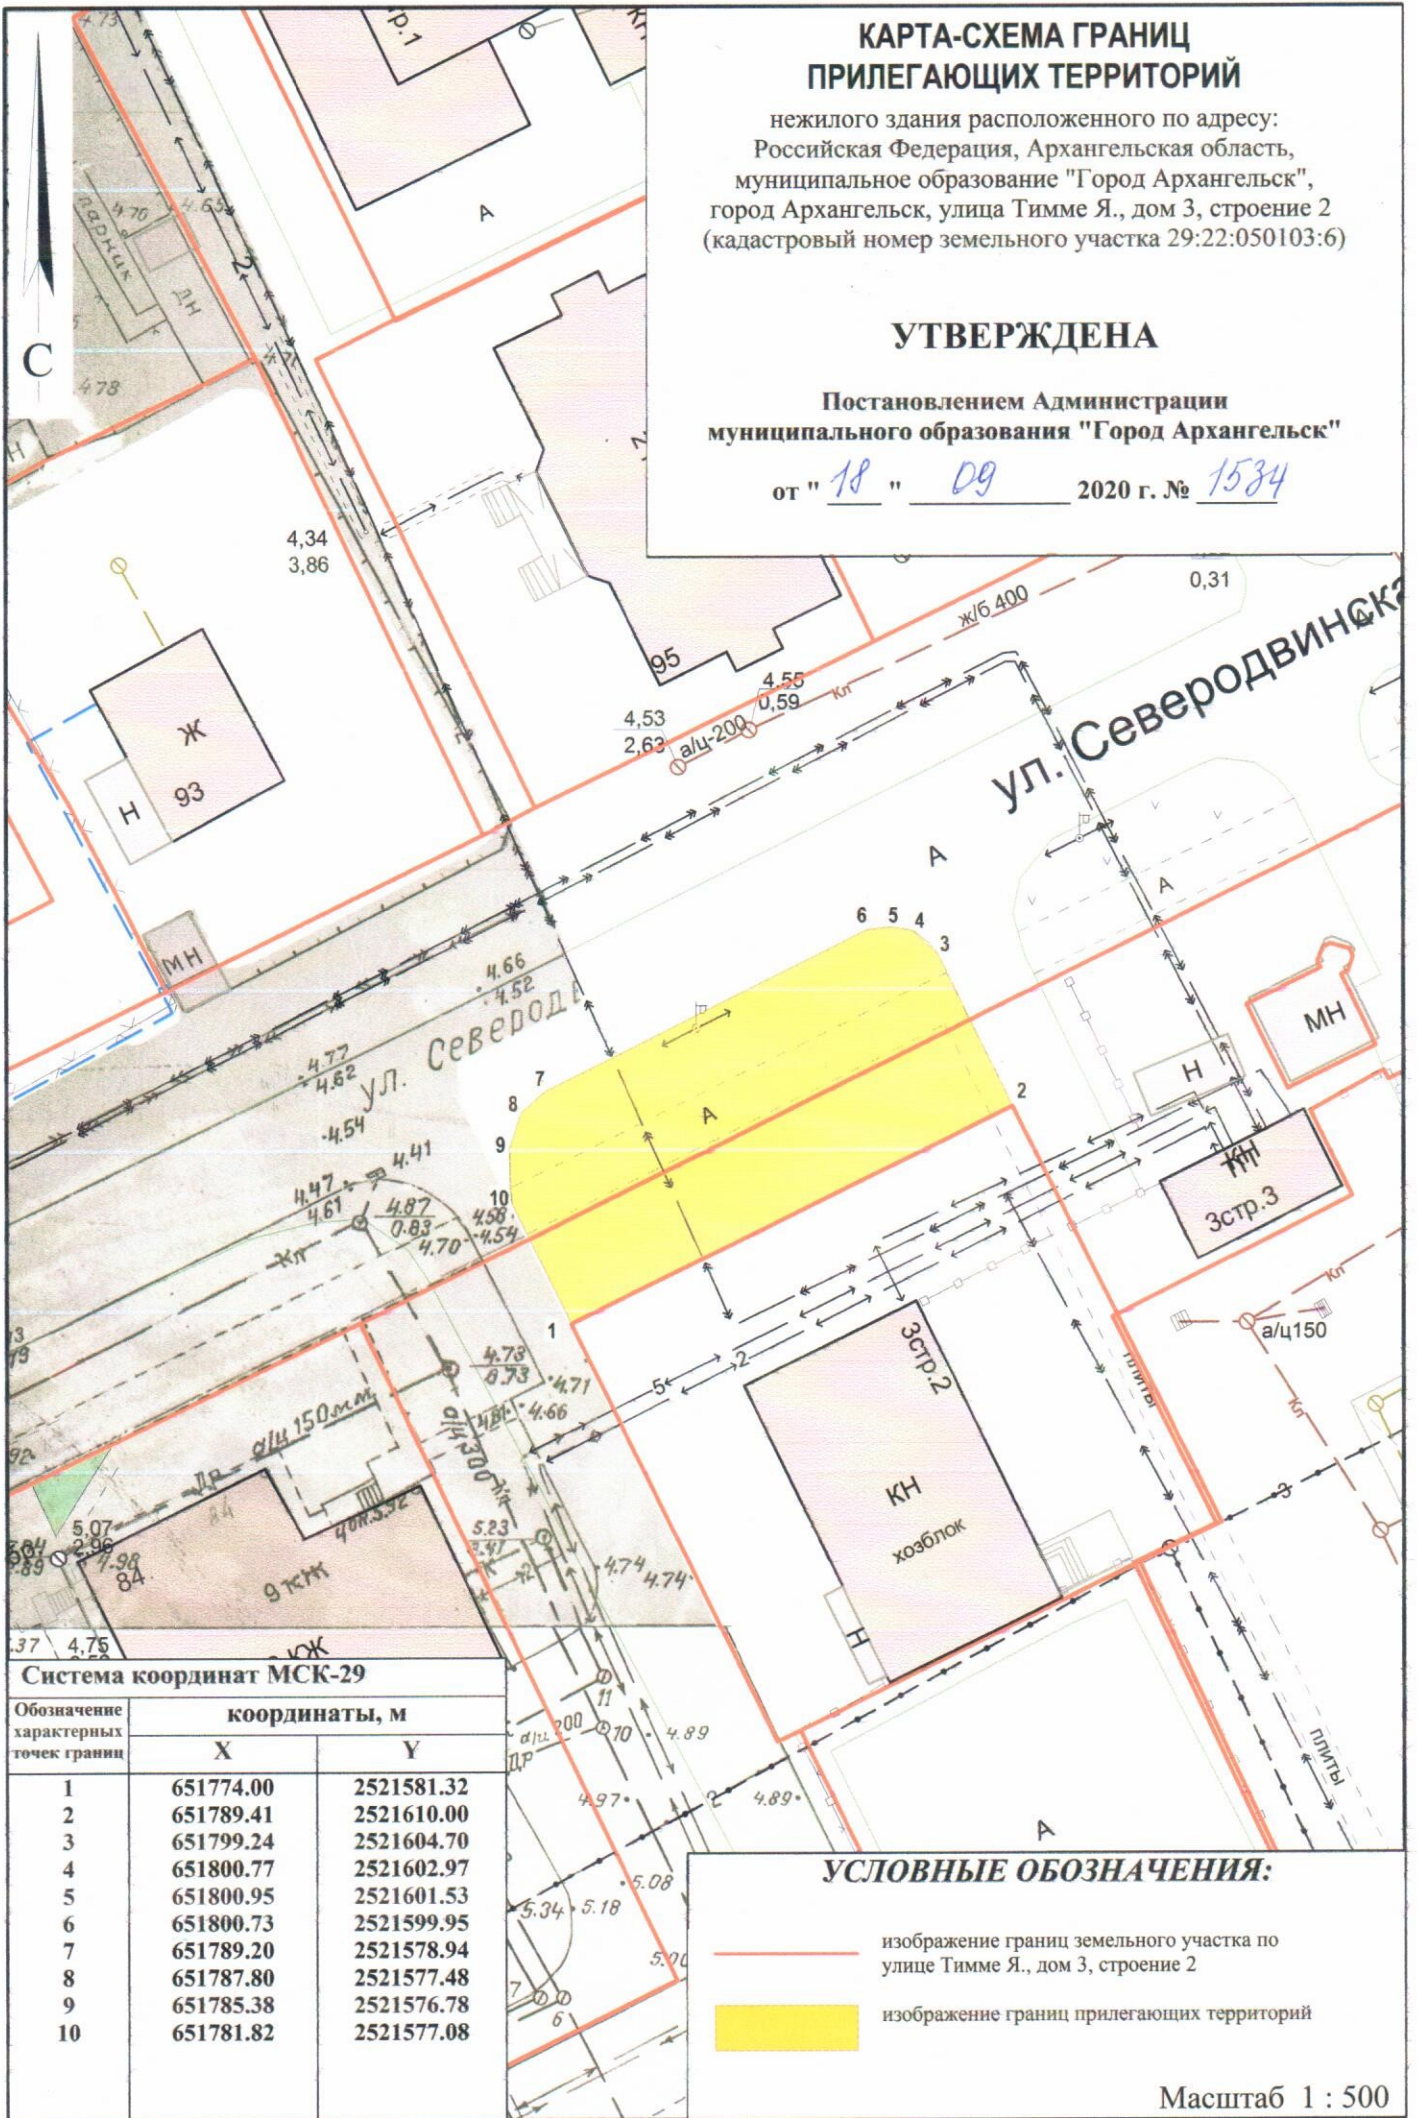

**Система координат МСК-29**

Обозначение характерных точек границ	координаты, м	
	X	Y
1	651774.00	2521581.32
2	651789.41	2521610.00
3	651799.24	2521604.70
4	651800.77	2521602.97
5	651800.95	2521601.53
6	651800.73	2521599.95
7	651789.20	2521578.94
8	651787.80	2521577.48
9	651785.38	2521576.78
10	651781.82	2521577.08

**УСЛОВНЫЕ ОБОЗНАЧЕНИЯ:**

- изображение границ земельного участка по  
улице Тимме Я., дом 3, строение 2
- изображение границ прилегающих территорий

Масштаб 1 : 500