


КАРТА-СХЕМА ГРАНИЦ ПРИЛЕГАЮЩИХ ТЕРРИТОРИЙ

нежилого здания расположенного по адресу:
Российская Федерация, Архангельская область,
городской округ "Город Архангельск",
город Архангельск, улица Северодвинская, дом 82, строение 1
(кадастровый номер объекта капитального
строительства 29:22:050103:111)

УТВЕРЖДЕНА

Постановлением Администрации
городского округа "Город Архангельск"

от "22" августа 2022 г. № 471

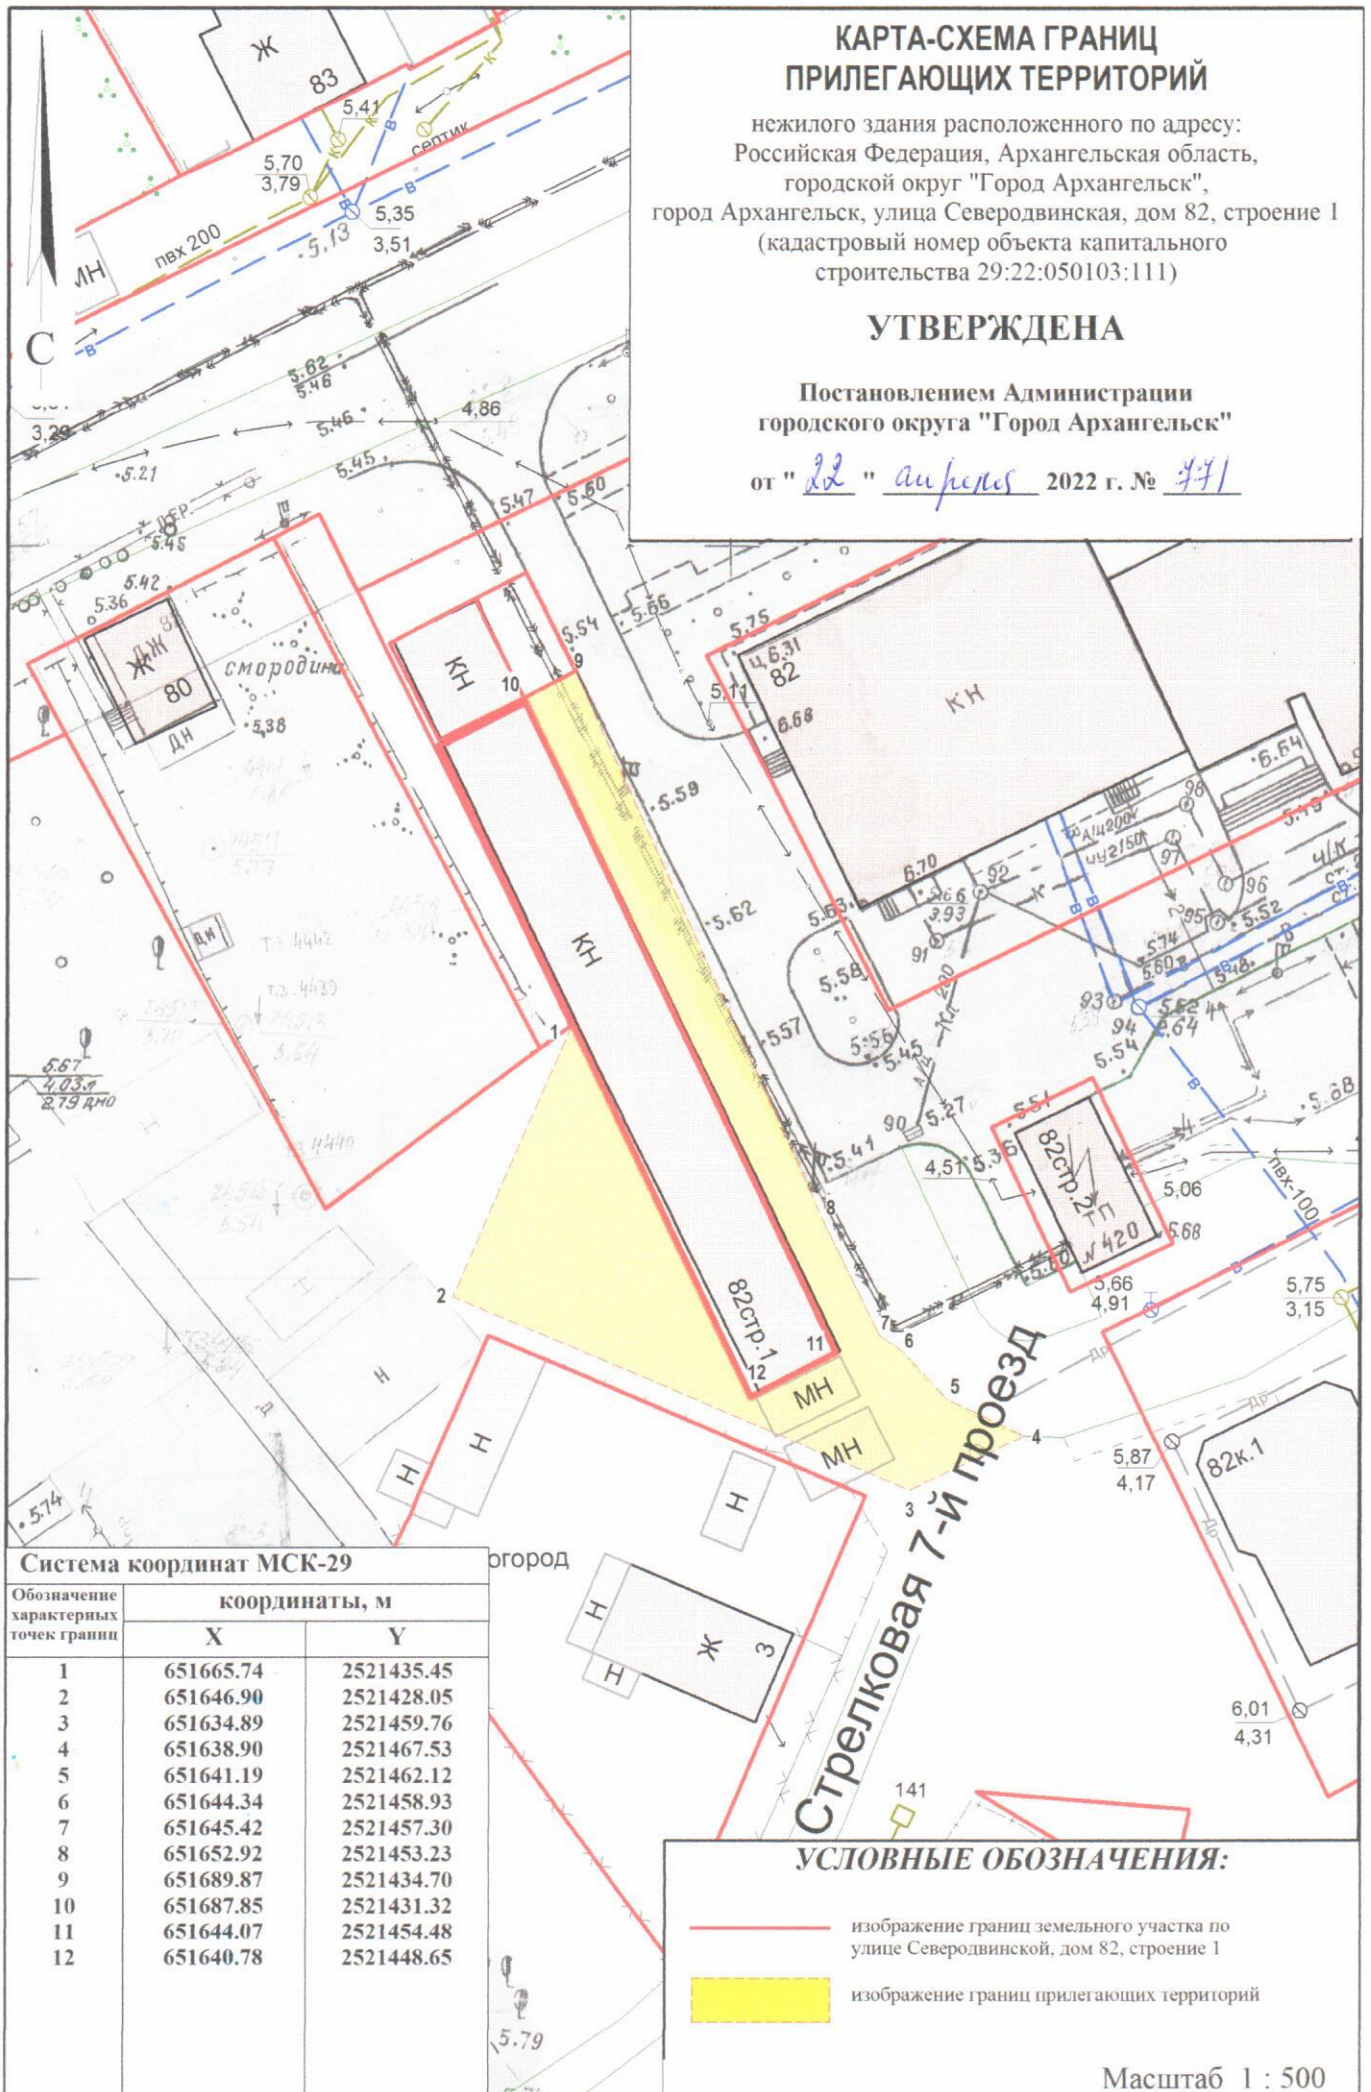

Система координат МСК-29

Обозначение характерных точек границ	координаты, м	
	X	Y
1	651665.74	2521435.45
2	651646.90	2521428.05
3	651634.89	2521459.76
4	651638.90	2521467.53
5	651641.19	2521462.12
6	651644.34	2521458.93
7	651645.42	2521457.30
8	651652.92	2521453.23
9	651689.87	2521434.70
10	651687.85	2521431.32
11	651644.07	2521454.48
12	651640.78	2521448.65

УСЛОВНЫЕ ОБОЗНАЧЕНИЯ:

- изображение границ земельного участка по
улице Северодвинской, дом 82, строение 1
- изображение границ прилегающих территорий

Масштаб 1 : 500