

692


# КАРТА-СХЕМА ГРАНИЦ ПРИЛЕГАЮЩИХ ТЕРРИТОРИЙ

нежилого здания расположенного по адресу:  
Российская Федерация, Архангельская область,  
муниципальное образование "Город Архангельск",  
город Архангельск, проспект Чумбарова-Лучинского, дом 33,  
корпус 1 (кадастровый номер объекта капитального  
строительства 29:22:050513:232)

## УТВЕРЖДЕНА

Постановлением Администрации  
муниципального образования "Город Архангельск"

от "22" 05 2020 г. № 857

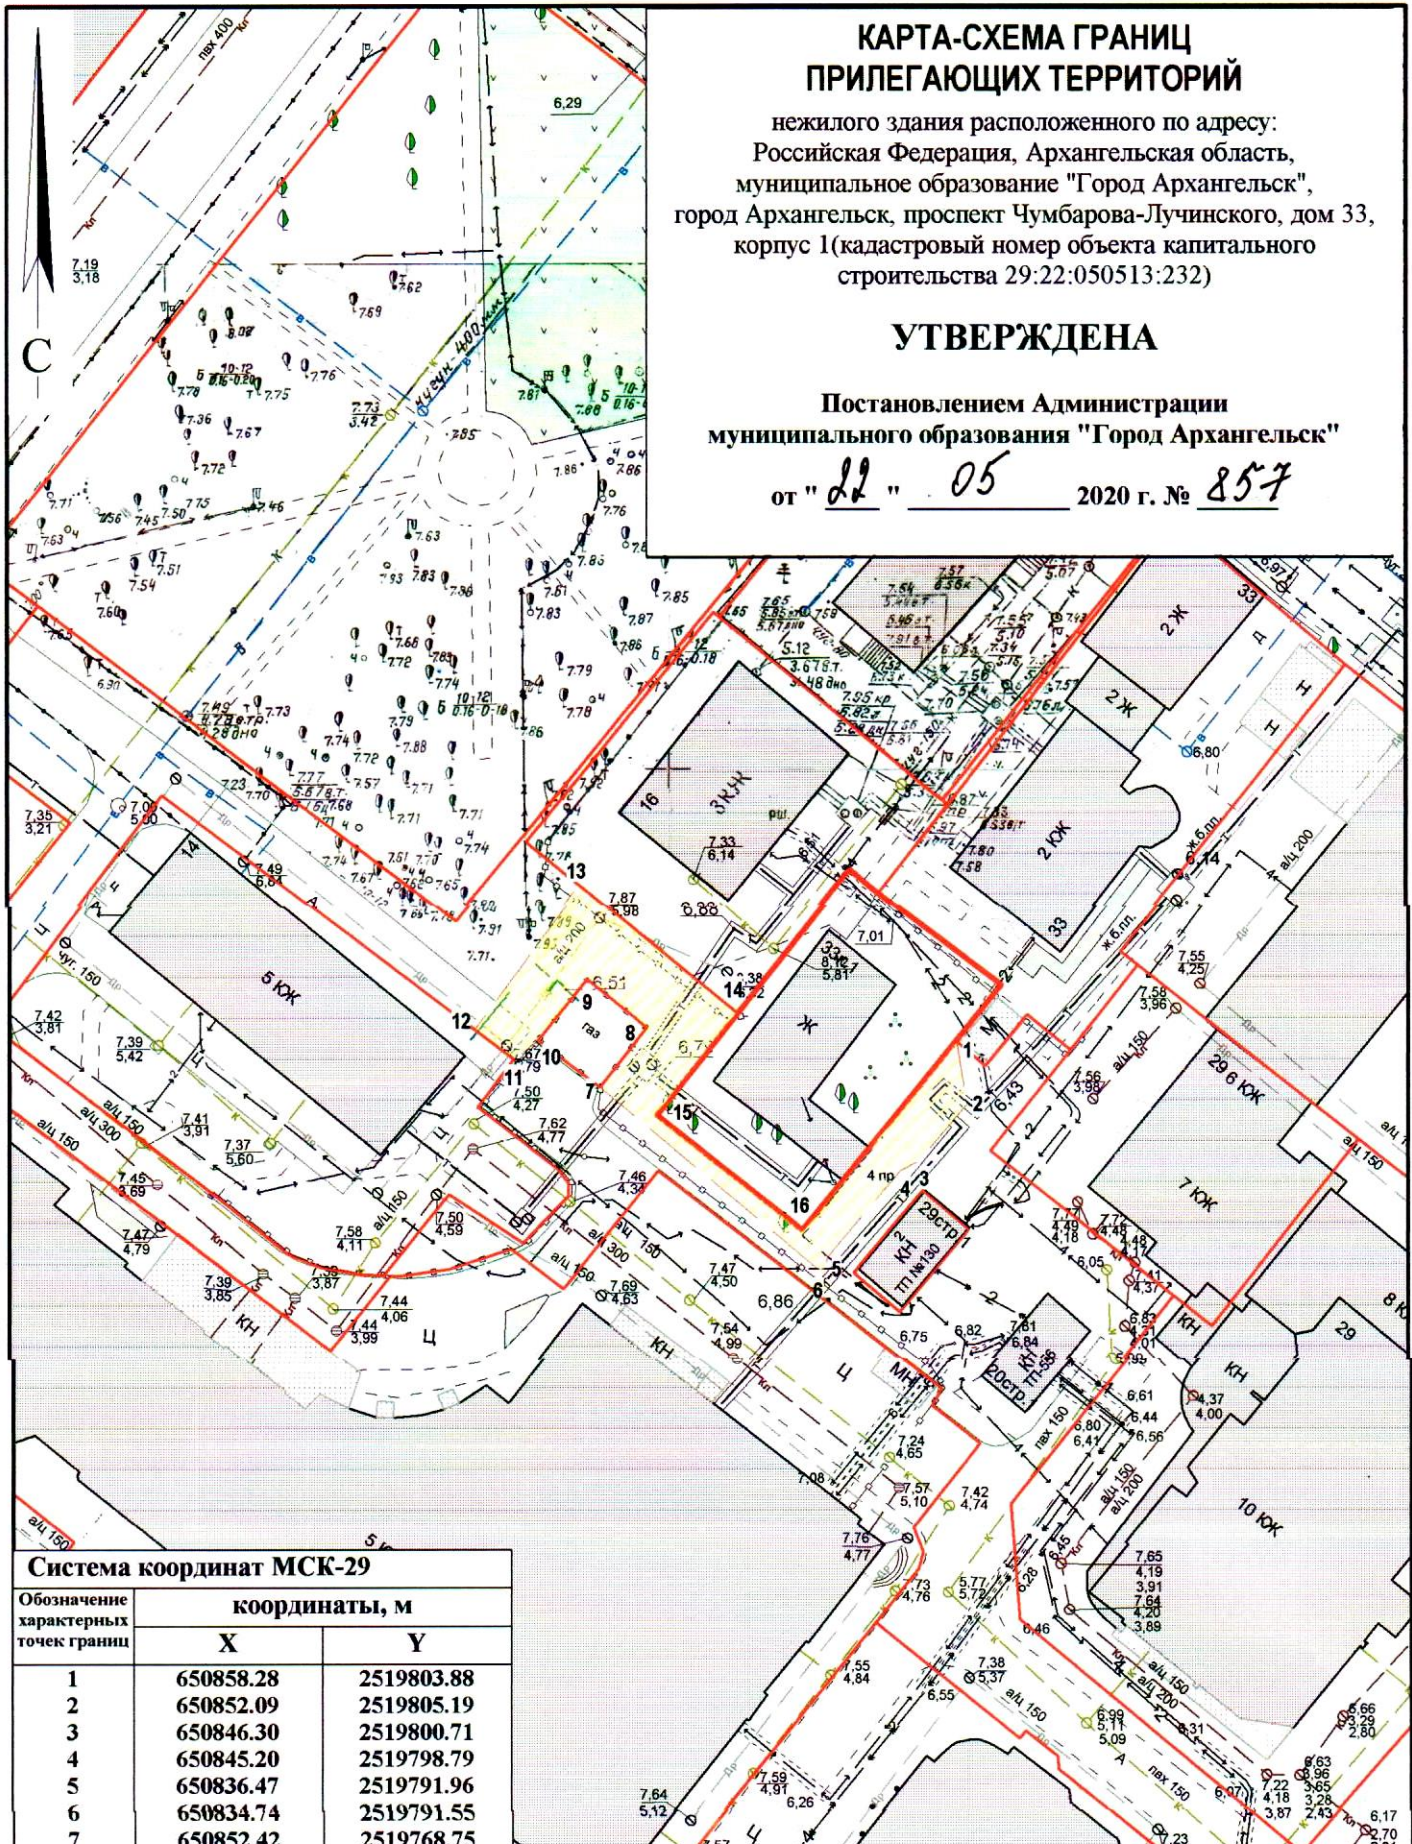

### Система координат МСК-29

Обозначение характерных точек границ	координаты, м	
	X	Y
1	650858.28	2519803.88
2	650852.09	2519805.19
3	650846.30	2519800.71
4	650845.20	2519798.79
5	650836.47	2519791.96
6	650834.74	2519791.55
7	650852.42	2519768.75
8	650858.47	2519773.12
9	650863.01	2519767.07
10	650856.81	2519762.41
11	650854.83	2519760.13
12	650857.64	2519756.04
13	650872.28	2519766.13
14	650860.21	2519782.08
15	650849.84	2519774.46
16	650838.96	2519789.33

### УСЛОВНЫЕ ОБОЗНАЧЕНИЯ:

- изображение границ земельного участка по проспекту Чумбарова-Лучинского, дом 33, корпус 1
- изображение границ прилегающих территорий

Масштаб 1 : 750