


КАРТА-СХЕМА ГРАНИЦ ПРИЛЕГАЮЩИХ ТЕРРИТОРИЙ

нежилого здания расположенного по адресу:
Российская Федерация, Архангельская область,
муниципальное образование "Город Архангельск",
город Архангельск, проспект Чумбарова-Лучинского, дом 29,
строение 1 (кадастровый номер объекта капитального
строительства 29:22:050513:963)

УТВЕРЖДЕНА

Постановлением Администрации
муниципального образования "Город Архангельск"

от " 21 " 05 2020 г. № 921

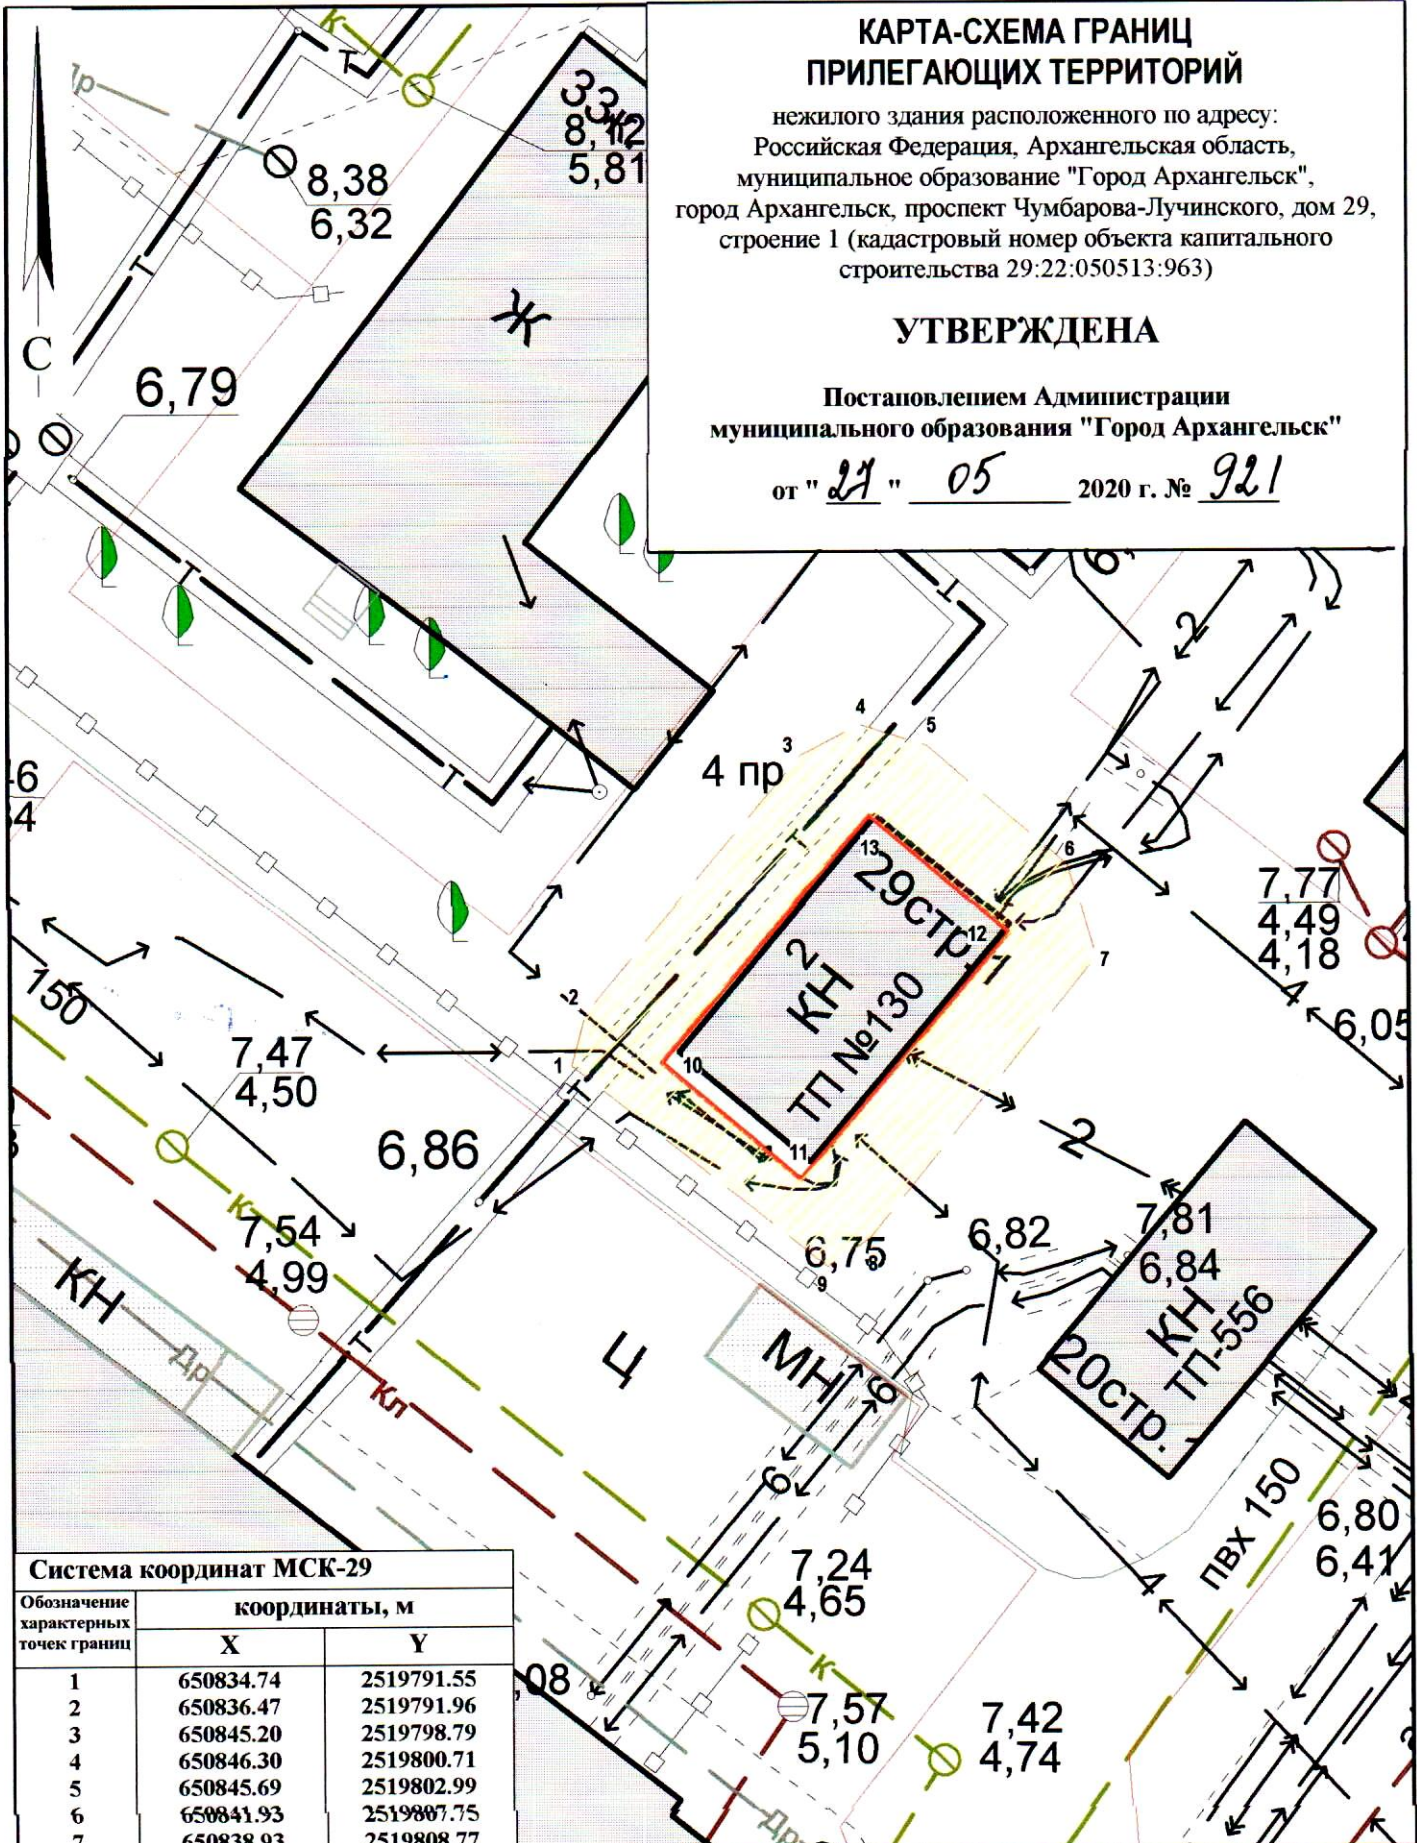

Система координат МСК-29

Обозначение характерных точек границы	координаты, м	
	X	Y
1	650834.74	2519791.55
2	650836.47	2519791.96
3	650845.20	2519798.79
4	650846.30	2519800.71
5	650845.69	2519802.99
6	650841.93	2519807.75
7	650838.93	2519808.77
8	650829.36	2519801.61
9	650828.39	2519800.22
10	650834.94	2519794.54
11	650831.23	2519799.26
12	650839.61	2519805.85
13	650843.33	2519801.13

УСЛОВНЫЕ ОБОЗНАЧЕНИЯ:

- изображение границ земельного участка по проспекту Чумбарова-Лучинского, дом 29, строение 1
- изображение границ прилегающих территорий

Масштаб 1 : 250