


КАРТА-СХЕМА ГРАНИЦ ПРИЛЕГАЮЩИХ ТЕРРИТОРИЙ

нежилого здания расположенного по адресу:
Российская Федерация, Архангельская область,
муниципальное образование "Город Архангельск",
город Архангельск, улица Ильича, дом 41
(кадастровый номер объекта капитального
строительства 29:22:031003:67)


УТВЕРЖДЕНА

Постановлением Администрации
муниципального образования "Город Архангельск"

от "23" 03 2020 г. № 541

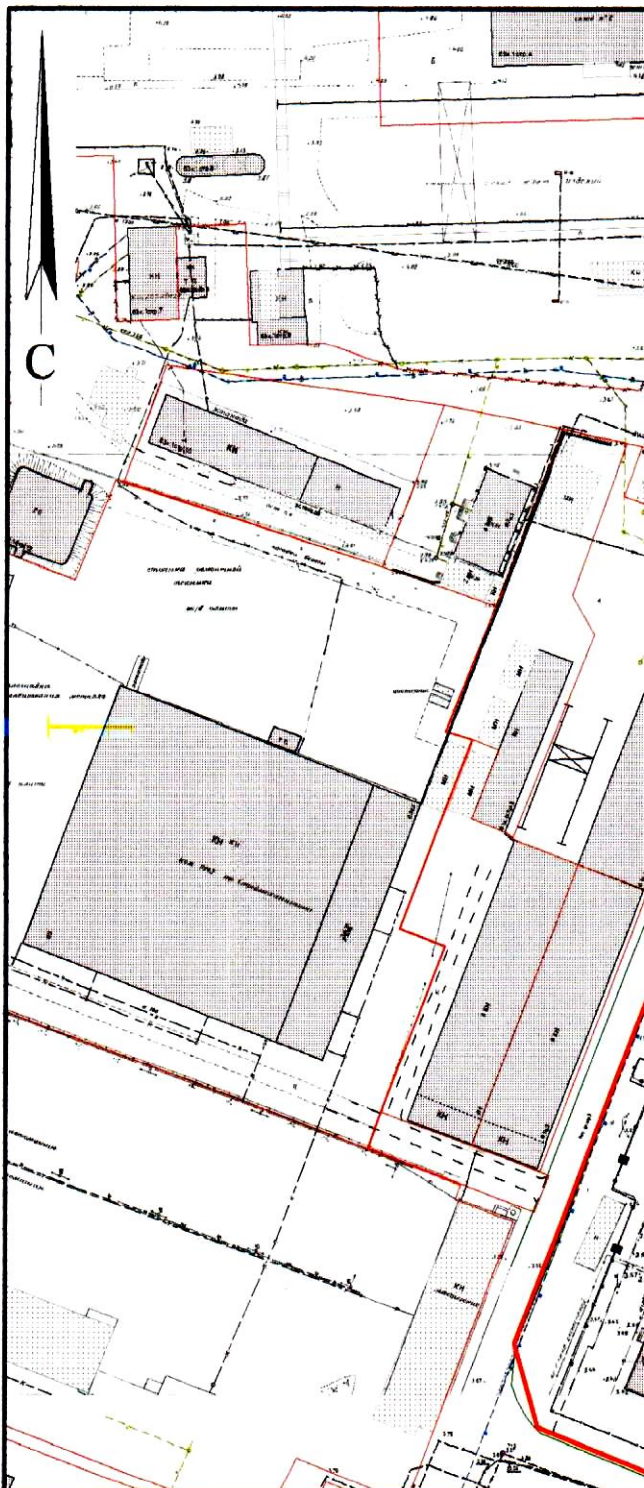

Система координат МСК-29		
Обозначение характерных точек границы	координаты, м	
	X	Y
1	658480.92	2521819.69
2	658476.46	2521831.67
3	658470.45	2521835.38
4	658450.07	2521892.76
5	658452.79	2521897.29
6	658422.65	2521979.33
7	658414.10	2521976.50
8	658379.11	2521964.31
9	658207.61	2521903.22
10	658213.94	2521884.92
11	658212.48	2521893.43
12	658321.42	2521932.23
13	658325.61	2521933.73
14	658387.09	2521955.63
15	658422.00	2521968.84
16	658474.36	2521820.06
17	658382.36	2521787.44
18	658440.40	2521805.46
19	658440.88	2521804.62
20	658475.21	2521817.37

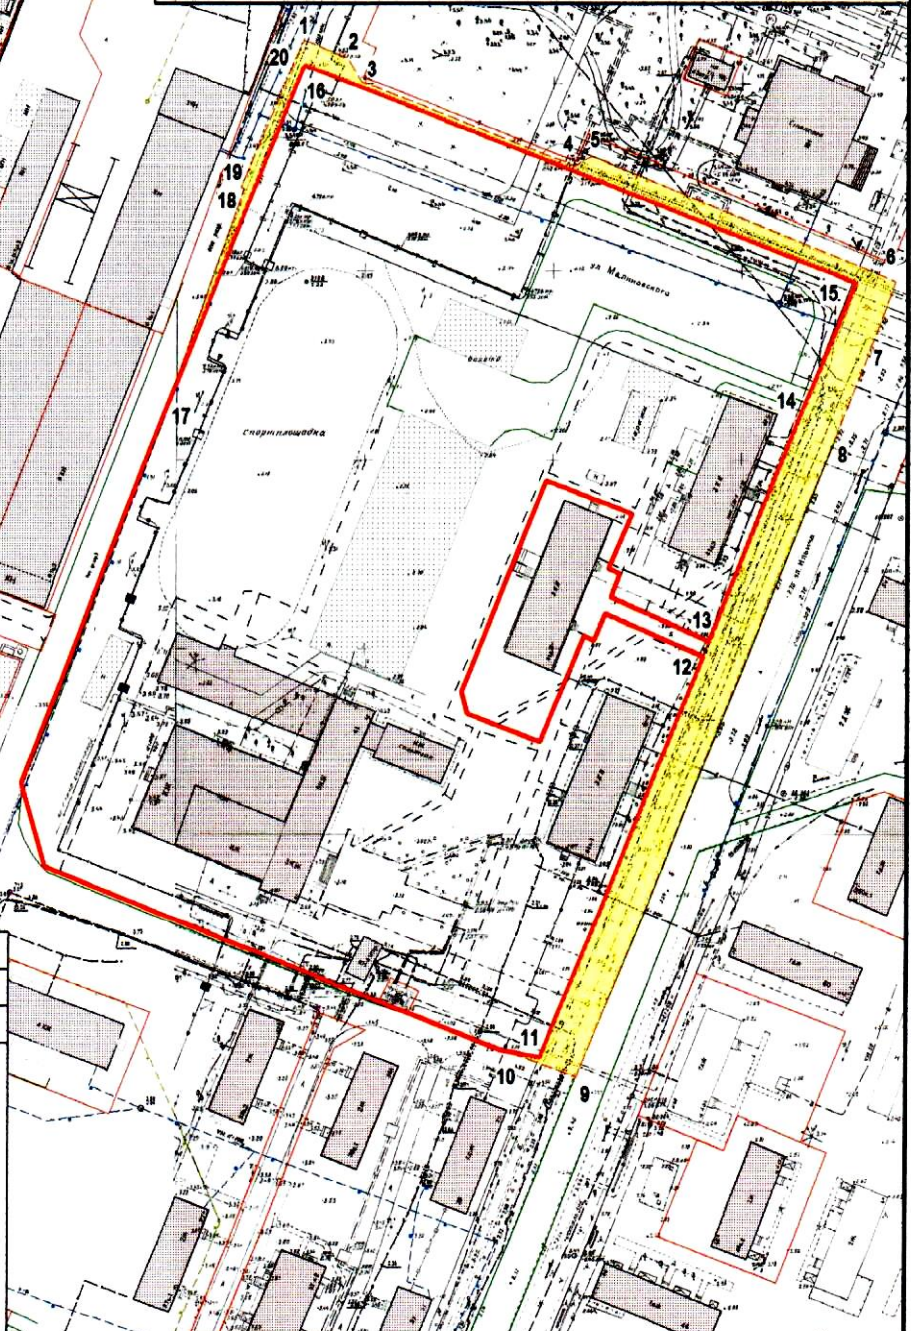

УСЛОВНЫЕ ОБОЗНАЧЕНИЯ:

- изображение границ земельного участка по улице Ильича, дом 41
- изображение границ прилегающих территорий

Масштаб 1 : 2000