


# КАРТА-СХЕМА ГРАНИЦ ПРИЛЕГАЮЩИХ ТЕРРИТОРИЙ

нежилого здания расположенного по адресу:  
Российская Федерация, Архангельская область,  
муниципальное образование "Город Архангельск",  
город Архангельск, улица Луганская, дом 14, стр. 2  
(кадастровый номер объекта капитального строительства  
29:22:012510:300)

## УТВЕРЖДЕНА

Постановлением Администрации  
муниципального образования "Город Архангельск"

от "30" 08 2019 г. № 1308

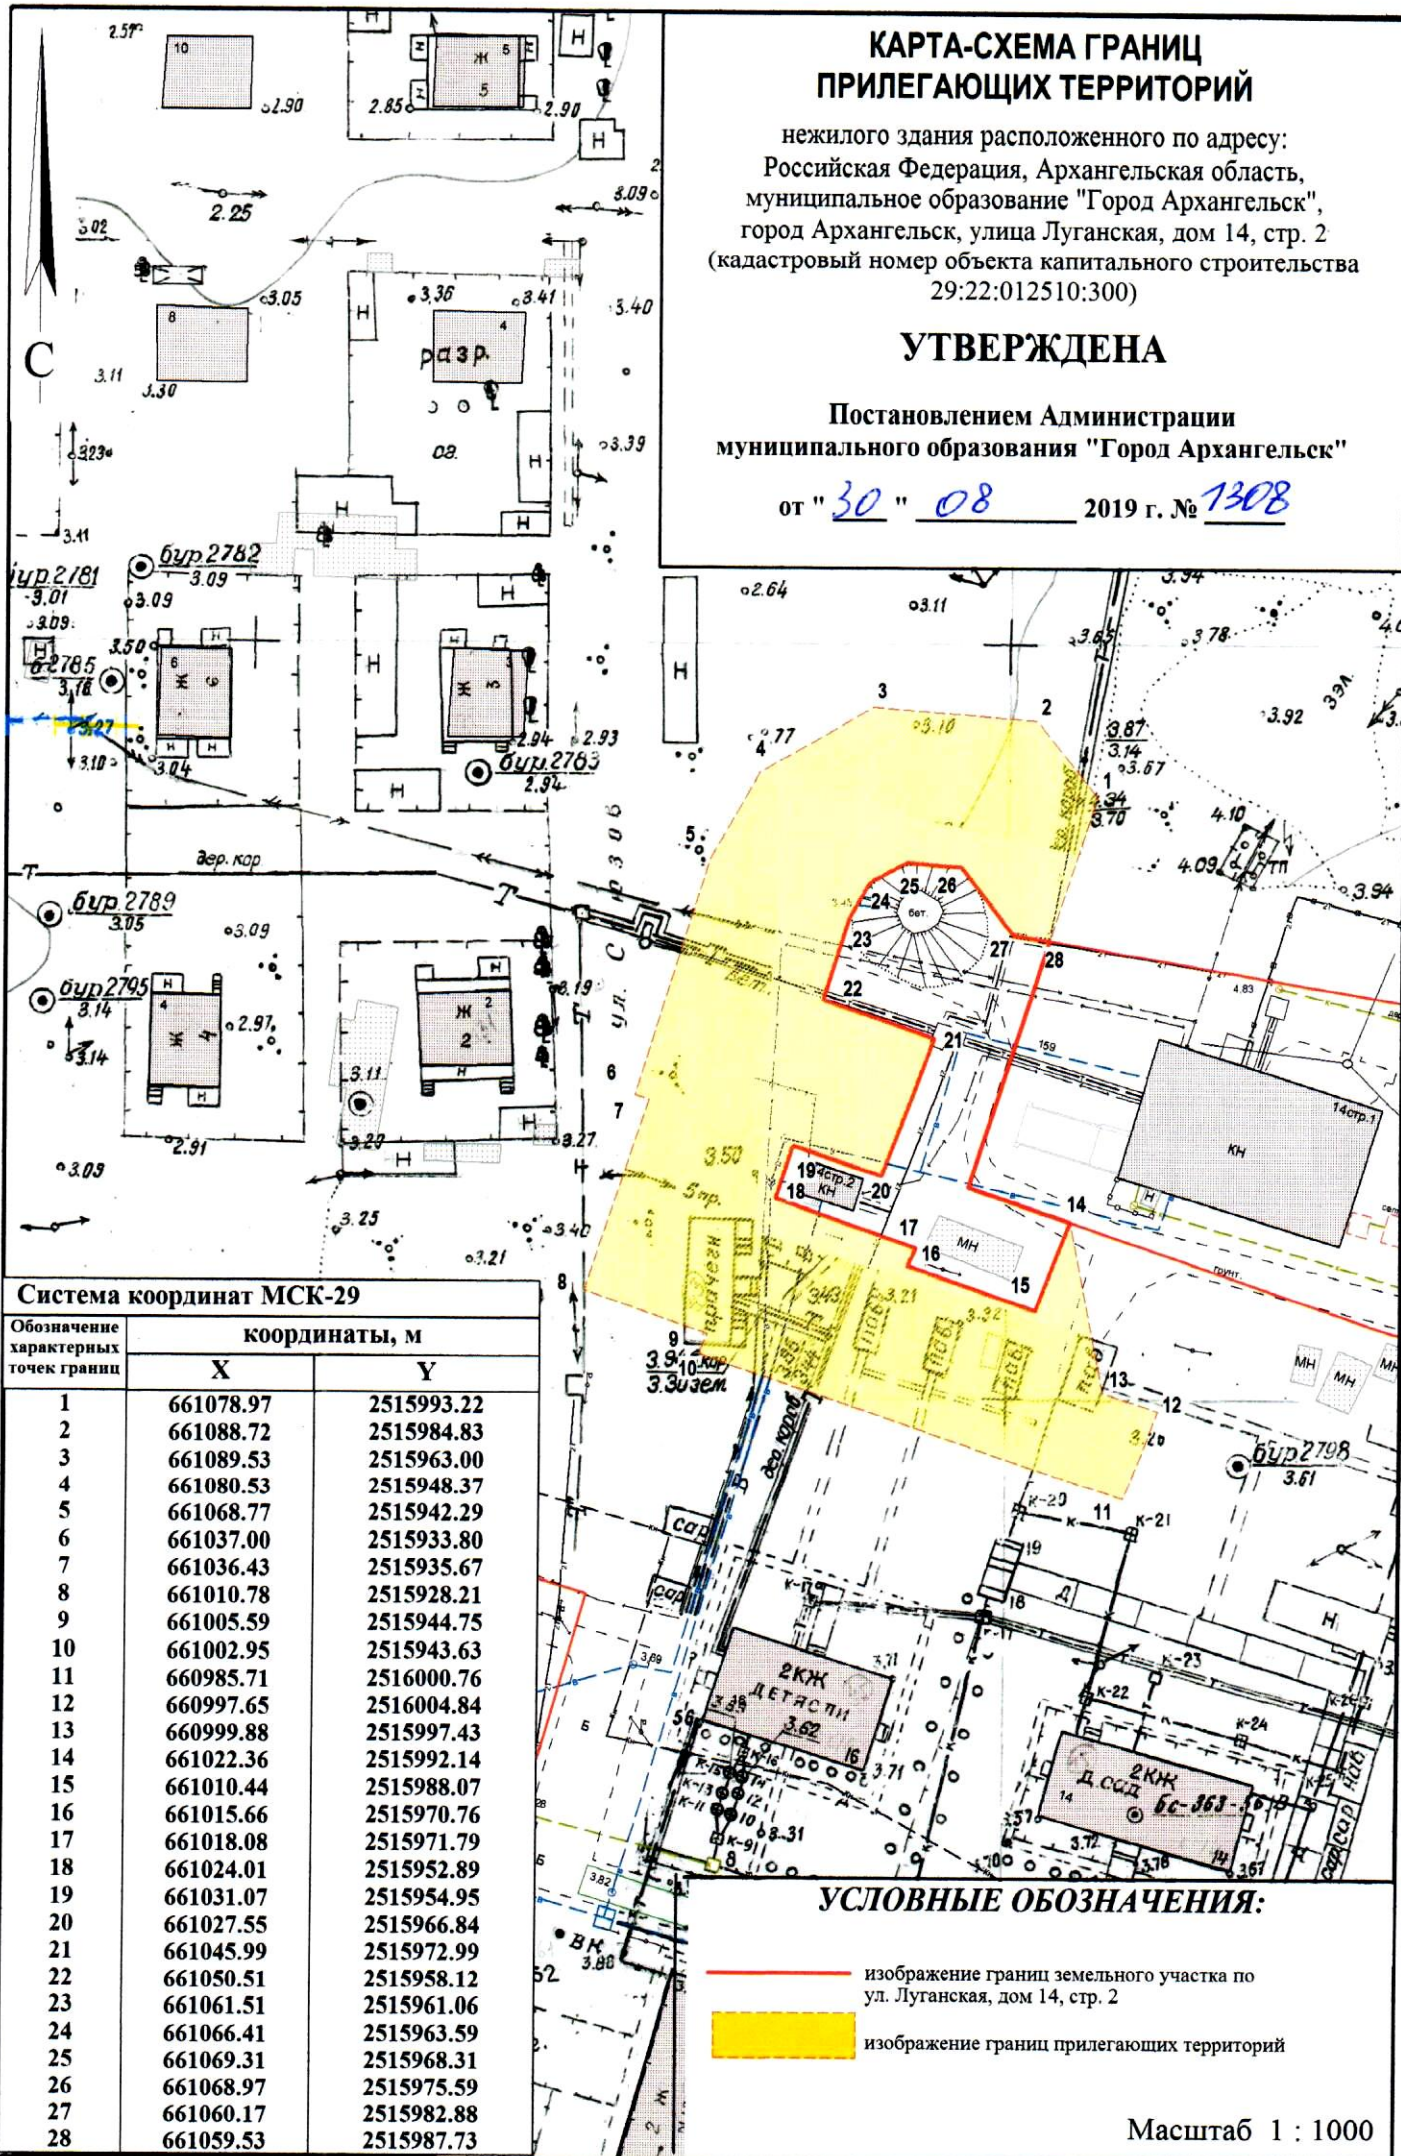

### Система координат МСК-29

Обозначение характерных точек границ	координаты, м	
	X	Y
1	661078.97	2515993.22
2	661088.72	2515984.83
3	661089.53	2515963.00
4	661080.53	2515948.37
5	661068.77	2515942.29
6	661037.00	2515933.80
7	661036.43	2515935.67
8	661010.78	2515928.21
9	661005.59	2515944.75
10	661002.95	2515943.63
11	660985.71	2516000.76
12	660997.65	2516004.84
13	660999.88	2515997.43
14	661022.36	2515992.14
15	661010.44	2515988.07
16	661015.66	2515970.76
17	661018.08	2515971.79
18	661024.01	2515952.89
19	661031.07	2515954.95
20	661027.55	2515966.84
21	661045.99	2515972.99
22	661050.51	2515958.12
23	661061.51	2515961.06
24	661066.41	2515963.59
25	661069.31	2515968.31
26	661068.97	2515975.59
27	661060.17	2515982.88
28	661059.53	2515987.73

### УСЛОВНЫЕ ОБОЗНАЧЕНИЯ:

- изображение границ земельного участка по ул. Луганская, дом 14, стр. 2
- изображение границ прилегающих территорий

Масштаб 1 : 1000