


КАРТА-СХЕМА ГРАНИЦ ПРИЛЕГАЮЩИХ ТЕРРИТОРИЙ

нежилого здания расположенного по адресу:
Российская Федерация, Архангельская область,
муниципальное образование "Город Архангельск",
город Архангельск, улица Вычегодская, дом 1, корп. 2
(кадастровый номер объекта капитального строительства
29:22:081104:86)

УТВЕРЖДЕНА

Постановлением Администрации
муниципального образования "Город Архангельск"

от "30" 09 2019 г. № 1536

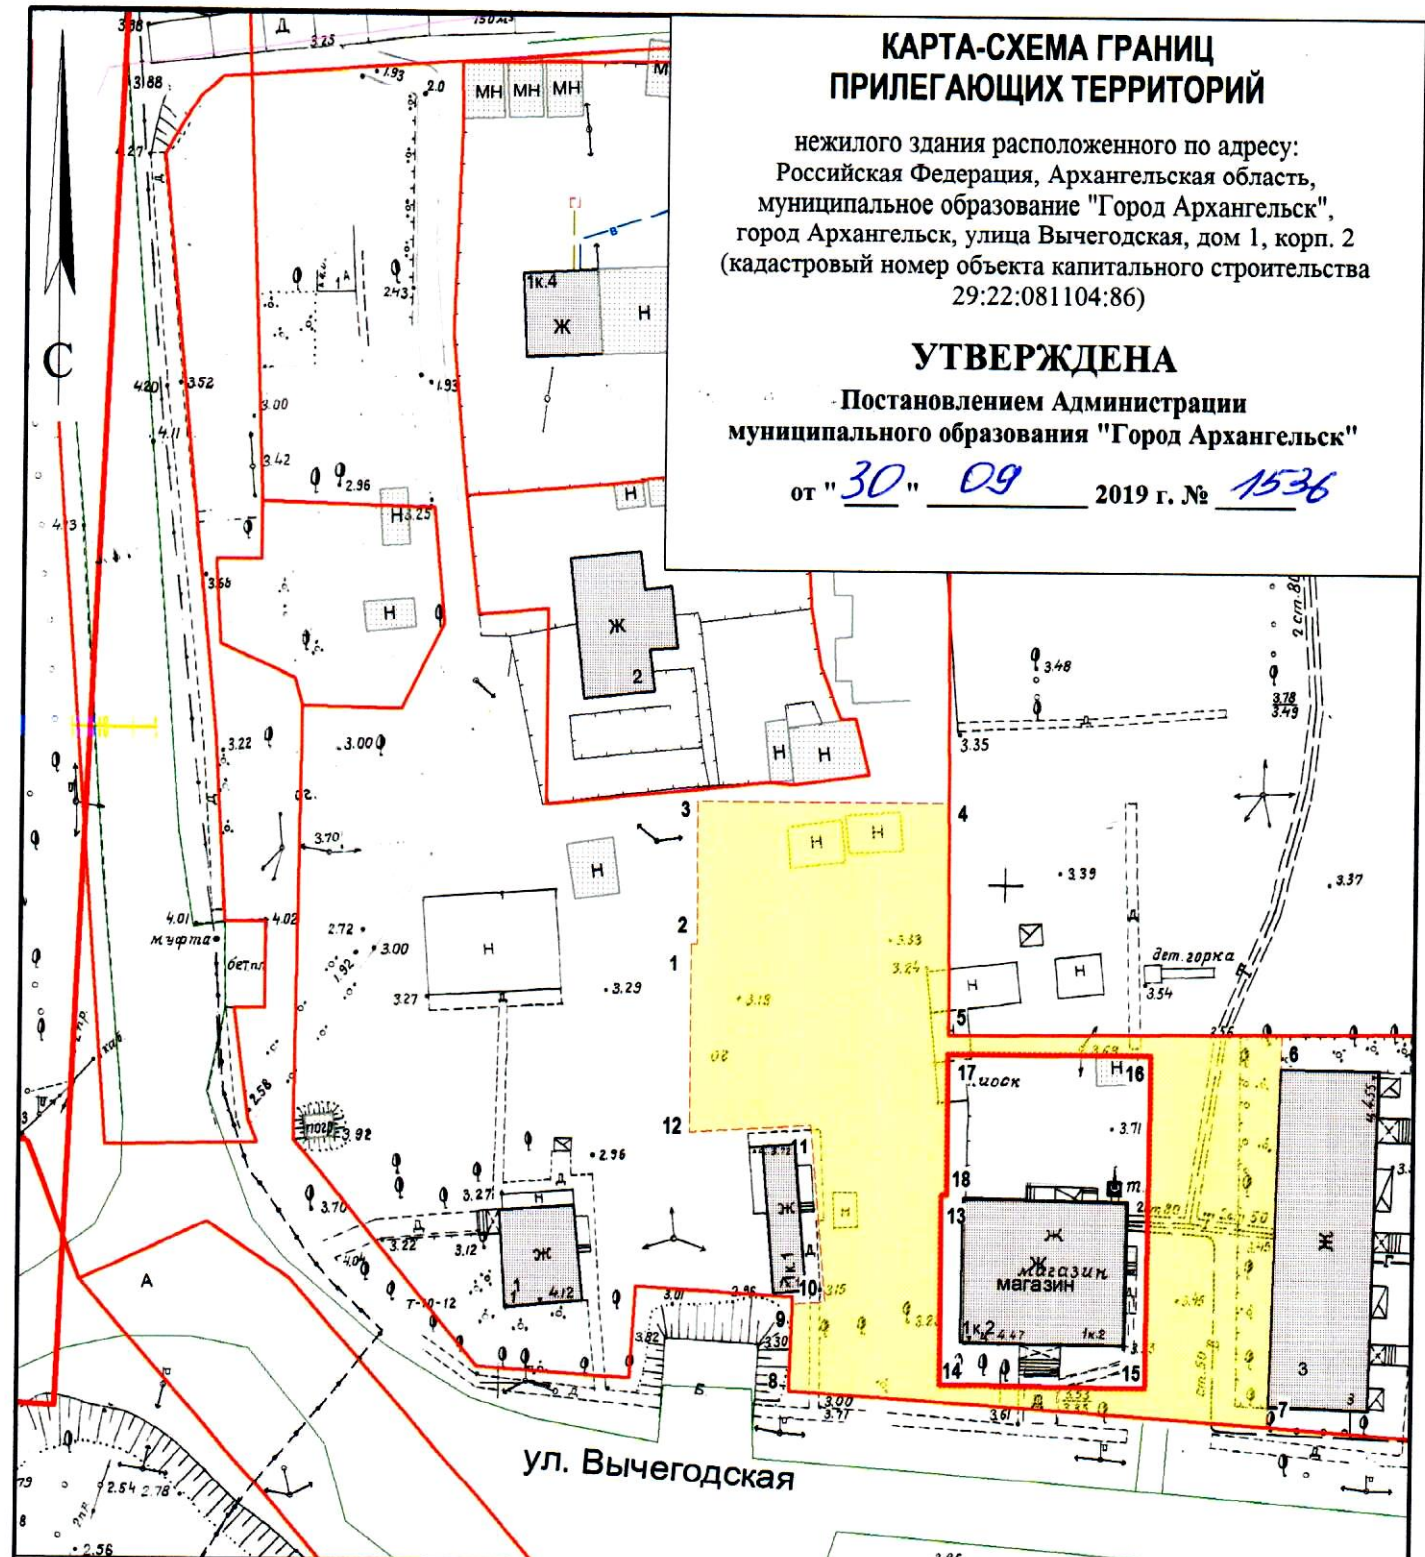

Система координат МСК-29

Обозначение характерных точек границ	координаты, м	
	X	Y
1	641994.31	2524336.98
2	641994.34	2524337.54
3	642008.56	2524336.94
4	642009.53	2524361.93
5	641986.40	2524363.01
6	641987.95	2524396.15
7	641948.63	2524396.53
8	641950.16	2524348.77
9	641958.96	2524348.74
10	641959.27	2524352.01
11	641976.82	2524349.76
12	641975.67	2524337.72
13	641970.41	2524362.95
14	641951.46	2524363.71
15	641951.97	2524384.15
16	641985.32	2524383.21
17	641984.54	2524362.98
18	641970.44	2524363.57

УСЛОВНЫЕ ОБОЗНАЧЕНИЯ:

- изображение границ земельного участка по ул. Вычегодская, дом 1, корп. 2
- изображение границ прилегающих территорий

Масштаб 1 : 750