


КАРТА-СХЕМА ГРАНИЦ ПРИЛЕГАЮЩИХ ТЕРРИТОРИЙ

нежилого здания расположенного по адресу:
Российская Федерация, Архангельская область,
муниципальное образование "Город Архангельск",
город Архангельск, улица Зеньковича, дом 8
(кадастровый номер объекта капитального строительства
29:22:080902:151)

УТВЕРЖДЕНА

Постановлением Администрации
муниципального образования "Город Архангельск"

от "24" 03 2020 г. № 575

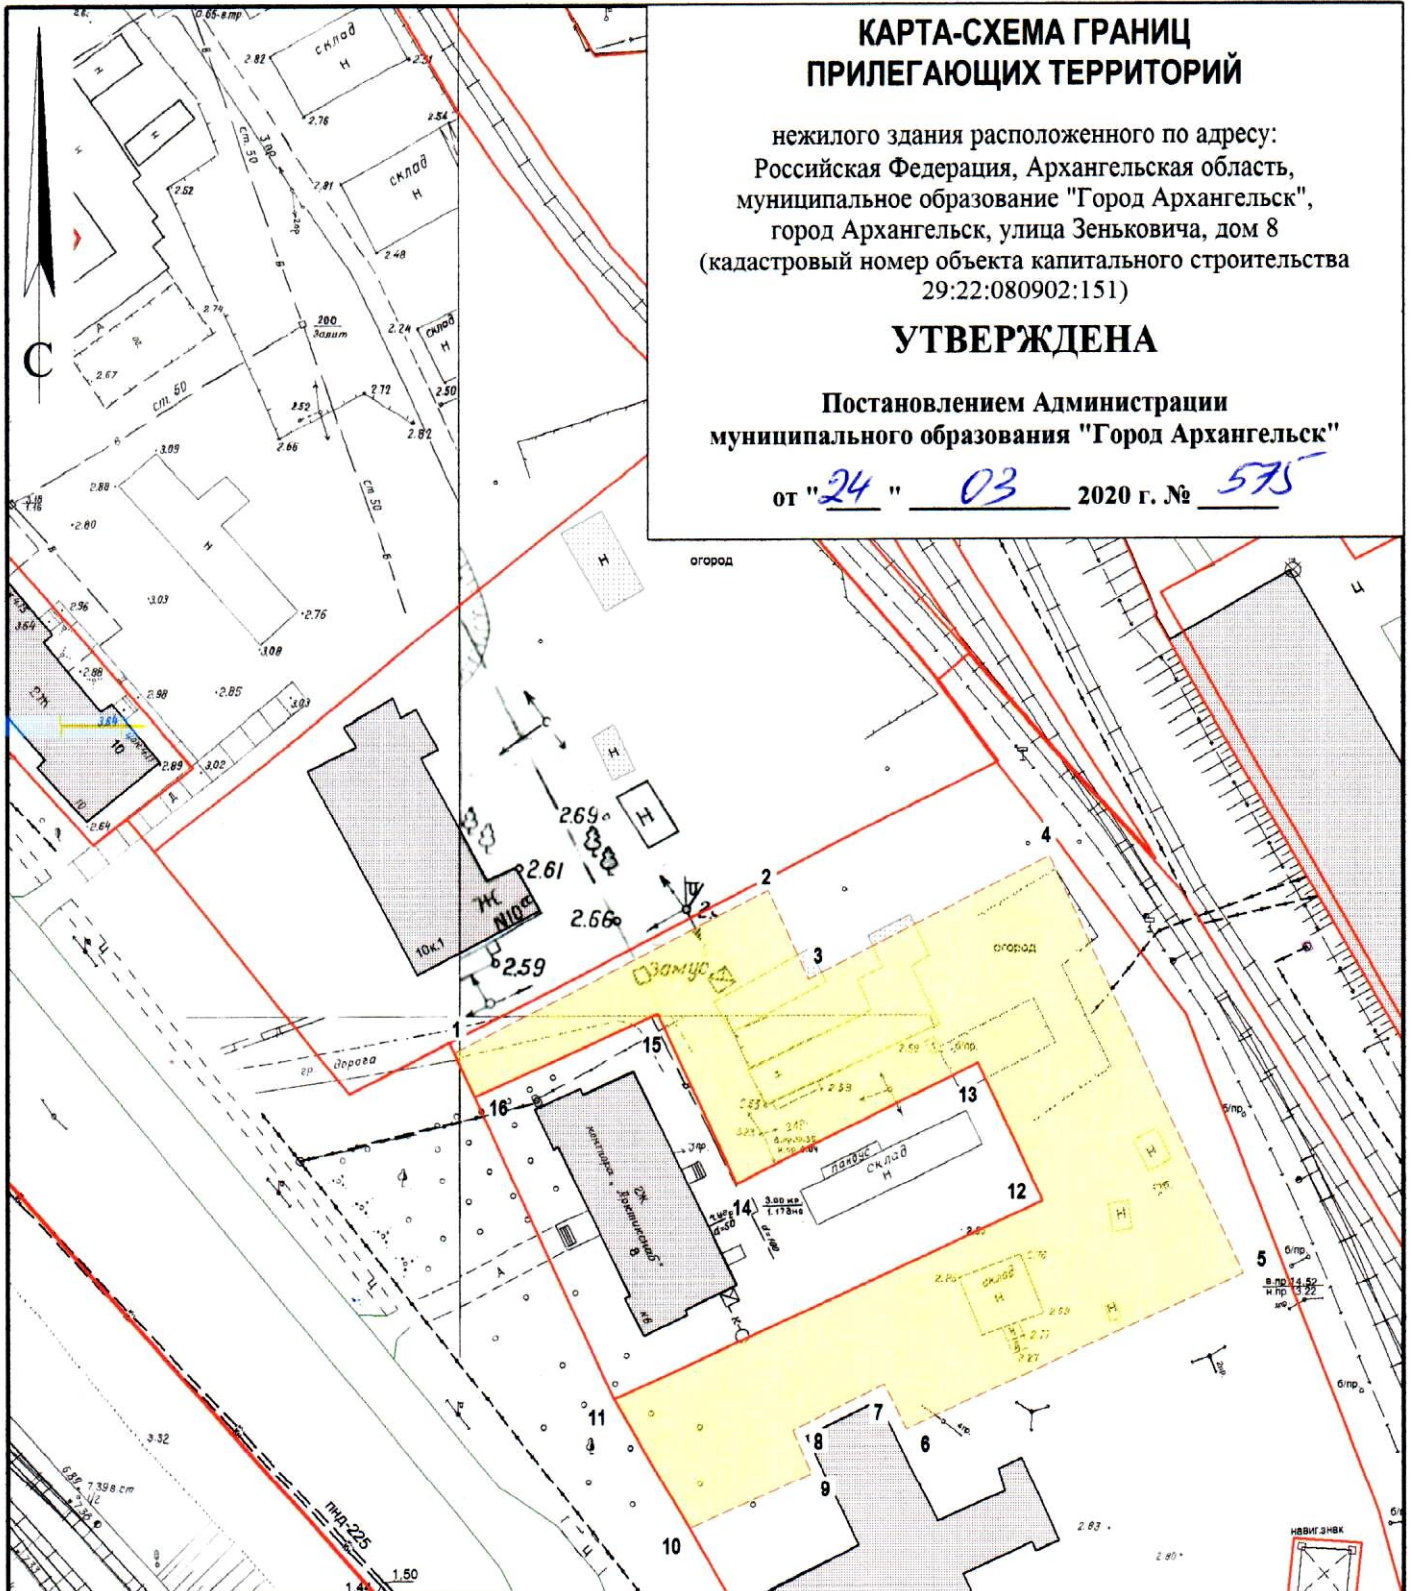

Система координат МСК-29

Обозначение характерных точек границ	координаты, м	
	X	Y
1	644078.38	2523837.51
2	644101.26	2523878.24
3	644089.80	2523884.03
4	644107.18	2523915.33
5	644052.74	2523943.10
6	644030.38	2523899.23
7	644036.32	2523896.13
8	644029.64	2523884.23
9	644024.11	2523886.92
10	644016.02	2523871.05
11	644033.02	2523860.35
12	644061.48	2523916.11
13	644079.54	2523906.92
14	644062.33	2523875.55
15	644084.52	2523864.29
16	644072.60	2523840.42

УСЛОВНЫЕ ОБОЗНАЧЕНИЯ:

- изображение границ земельного участка по улице Зеньковича, дом 8
- изображение границ прилегающих территорий

Масштаб 1 : 1000