


КАРТА-СХЕМА ГРАНИЦ ПРИЛЕГАЮЩИХ ТЕРРИТОРИЙ

нежилых зданий, расположенных по адресу:
Российская Федерация, Архангельская область,
городской округ "Город Архангельск",
город Архангельск, улица Нагорная, дом 3
(кадастровый номер земельного участка
29:22:040611:7)

УТВЕРЖДЕНА

Постановлением Администрации
городского округа "Город Архангельск"

от "26" июня 2025 г. № 1067

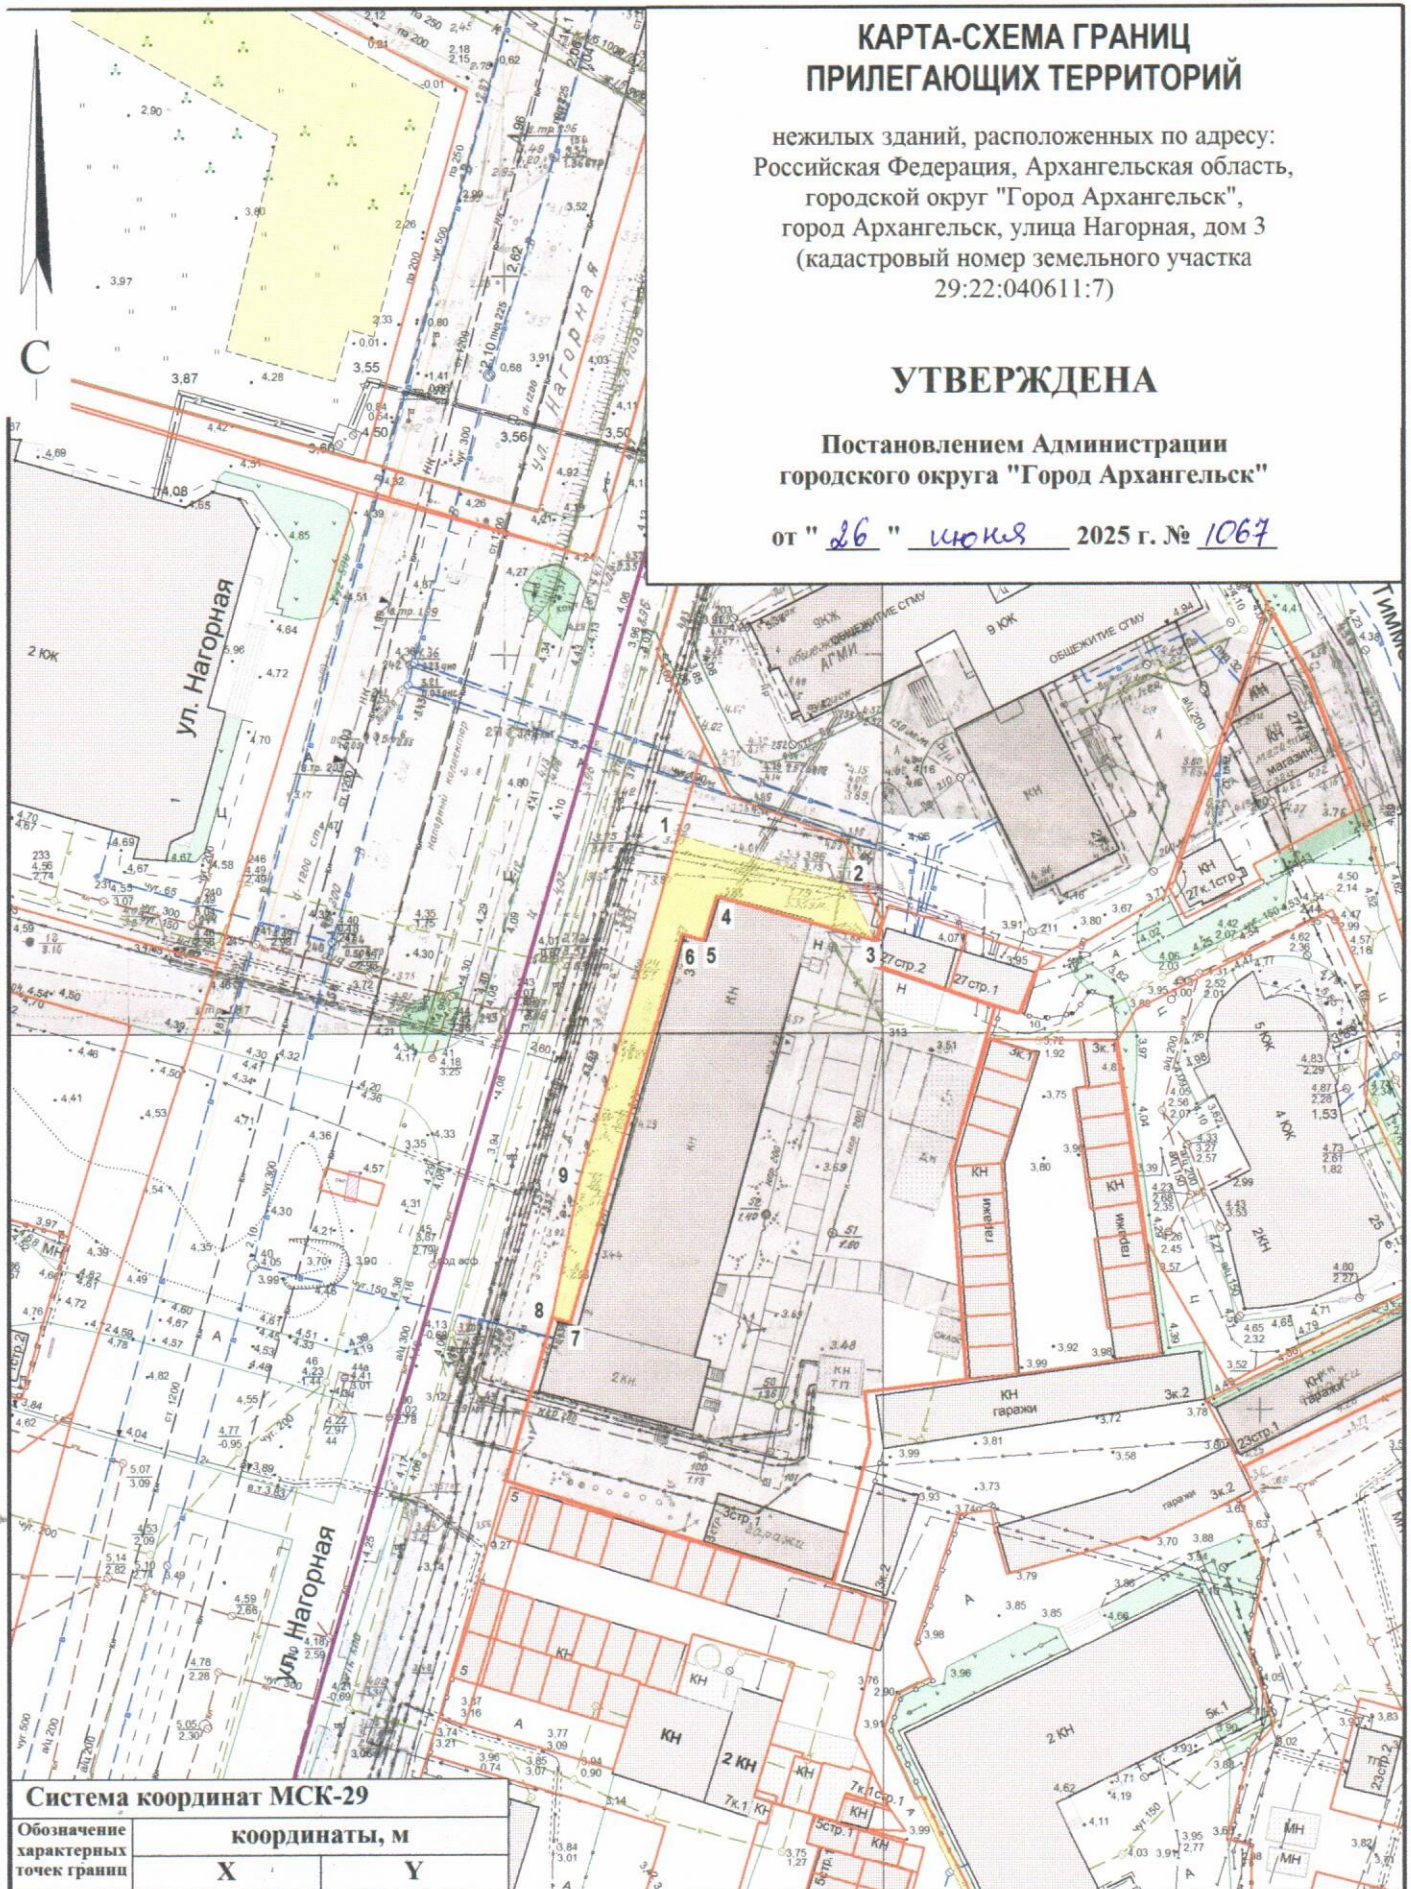

Система координат МСК-29

Обозначение характерных точек границ	координаты, м	
	X	Y
1	653007.97	2520967.49
2	653002.16	2520990.21
3	652995.05	2520994.16
4	653000.03	2520972.87
5	652994.27	2520971.39
6	652994.96	2520968.46
7	652943.02	2520955.63
8	652943.63	2520953.21
9	652961.31	2520955.98

УСЛОВНЫЕ ОБОЗНАЧЕНИЯ:

- изображение границ земельного участка
- изображение границ прилегающих территорий

Масштаб 1 : 1000