КАРТА-СХЕМА ГРАНИЦ ПРИЛЕГАЮЩИХ ТЕРРИТОРИЙ

нежилого здания, расположенного по адресу:
Российская Федерация, Архангельская область,
городской округ "Город Архангельск",
город Архангельск, улица Мусинского, дом 21, строение 1
(кадастровый номер объекта капитального строительства
29:22:031608:42)

УТВЕРЖДЕНА

Постановлением Администрации
городского округа "Город Архангельск"

от " 1 **"** июля **2025 г. №** 1099

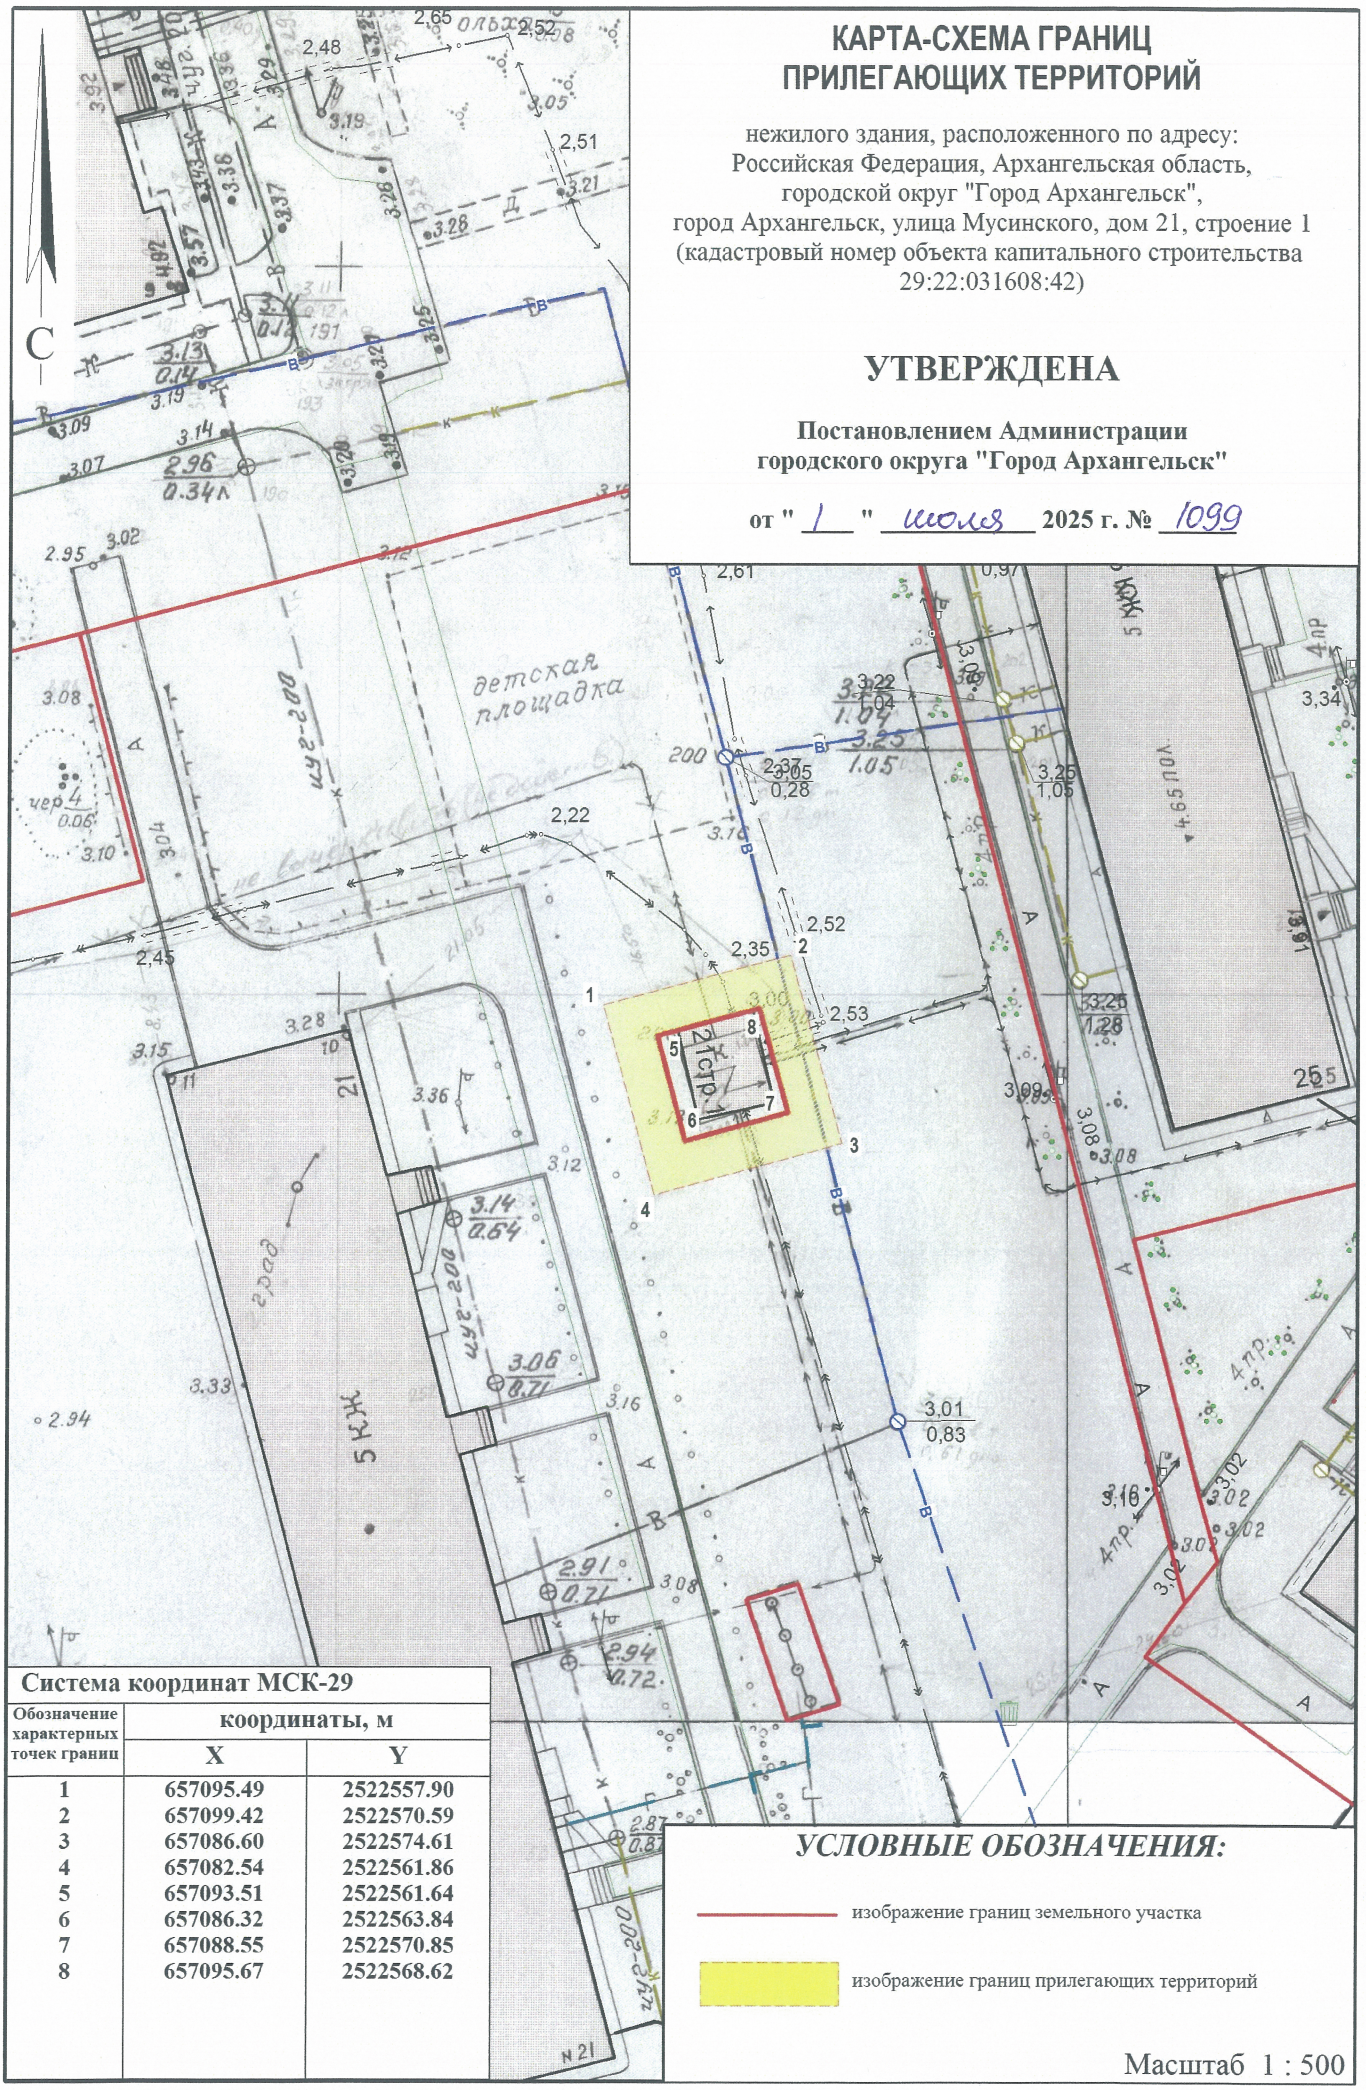

Система координат МСК-29

Обозначение характерных точек границ	координаты, м	
	X	Y
1	657095.49	2522557.90
2	657099.42	2522570.59
3	657086.60	2522574.61
4	657082.54	2522561.86
5	657093.51	2522561.64
6	657086.32	2522563.84
7	657088.55	2522570.85
8	657095.67	2522568.62

УСЛОВНЫЕ ОБОЗНАЧЕНИЯ:

изображение границ земельного участка

изображение границ прилегающих территорий

Масштаб 1 : 500