


КАРТА-СХЕМА ГРАНИЦ ПРИЛЕГАЮЩИХ ТЕРРИТОРИЙ

нежилого здания расположенного по адресу:
Российская Федерация, Архангельская область,
муниципальное образование "Город Архангельск",
город Архангельск, улица Терехина, дом 3, корпус 1
(кадастровый номер объекта капитального строительства
29:22:022536:48)

УТВЕРЖДЕНА

Постановлением Администрации
муниципального образования "Город Архангельск"

от " 01 " 08 2019 г. № 401

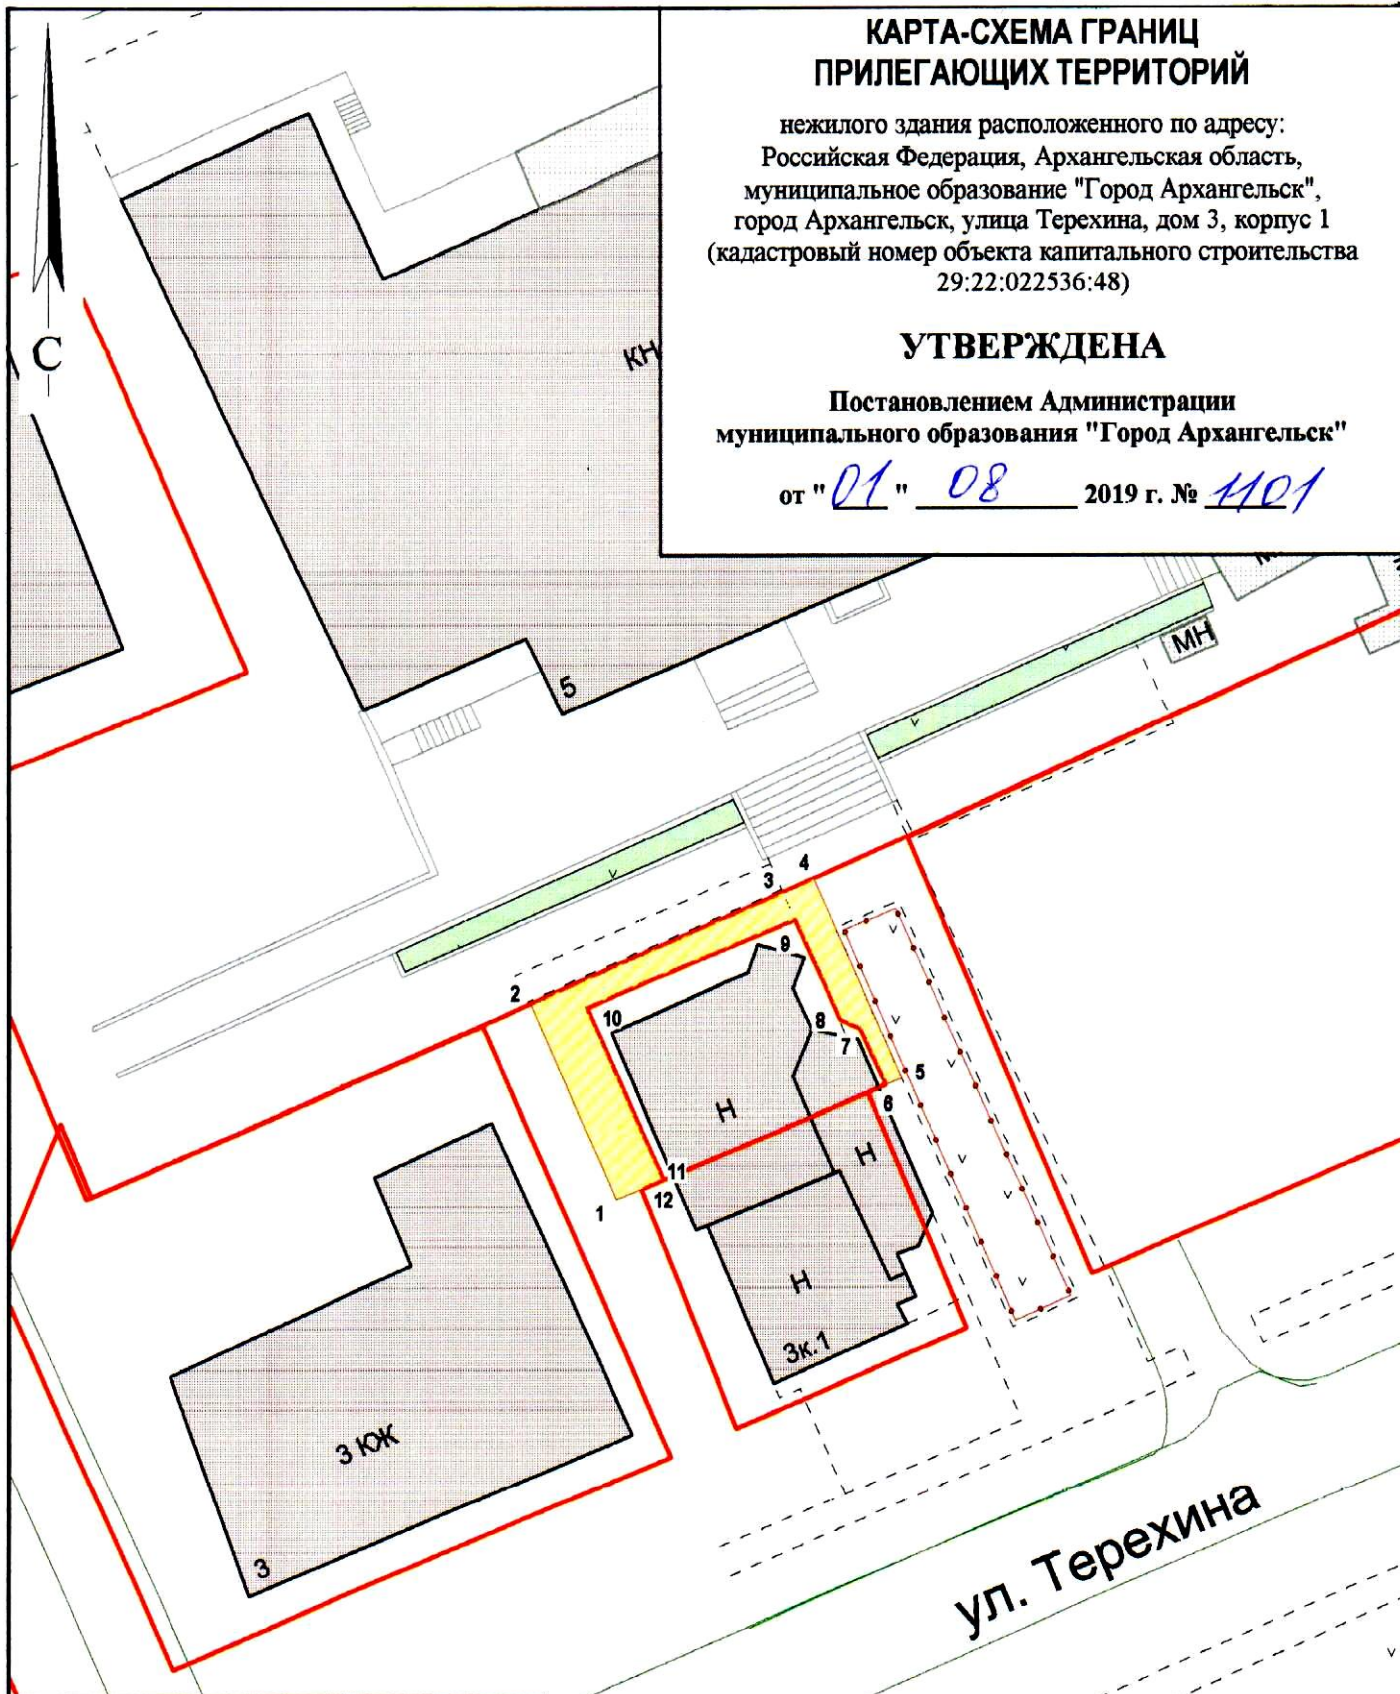

Система координат МСК-29

Обозначение характерных точек границы	координаты, м	
	X	Y
1	655616.91	2518790.43
2	655629.74	2518784.29
3	655637.61	2518800.45
4	655638.72	2518802.67
5	655625.71	2518809.00
6	655625.22	2518807.97
7	655628.90	2518806.14
8	655629.41	2518804.79
9	655635.93	2518801.55
10	655629.60	2518788.03
11	655618.37	2518793.51
12	655617.68	2518792.06

УСЛОВНЫЕ ОБОЗНАЧЕНИЯ:

- изображение границ земельного участка по ул. Терехина, дом 3, корпус 1
- изображение границ прилегающих территорий

Масштаб 1 : 500