


КАРТА-СХЕМА ГРАНИЦ ПРИЛЕГАЮЩИХ ТЕРРИТОРИЙ

нежилых зданий расположенных по адресам:
Российская Федерация, Архангельская область,
муниципальное образование "Город Архангельск",
город Архангельск, улица Дачная, дом 65, строение 2
(кадастровый номер объекта капитального
строительства (29:22:060105:60) и улица Дачная, дом 65,
строение 3 (кадастровый номер объекта капитального
строительства (29:22:060105:61)

УТВЕРЖДЕНА

Постановлением Администрации
муниципального образования "Город Архангельск"

от " 03 " 07 2020 г. № 1121

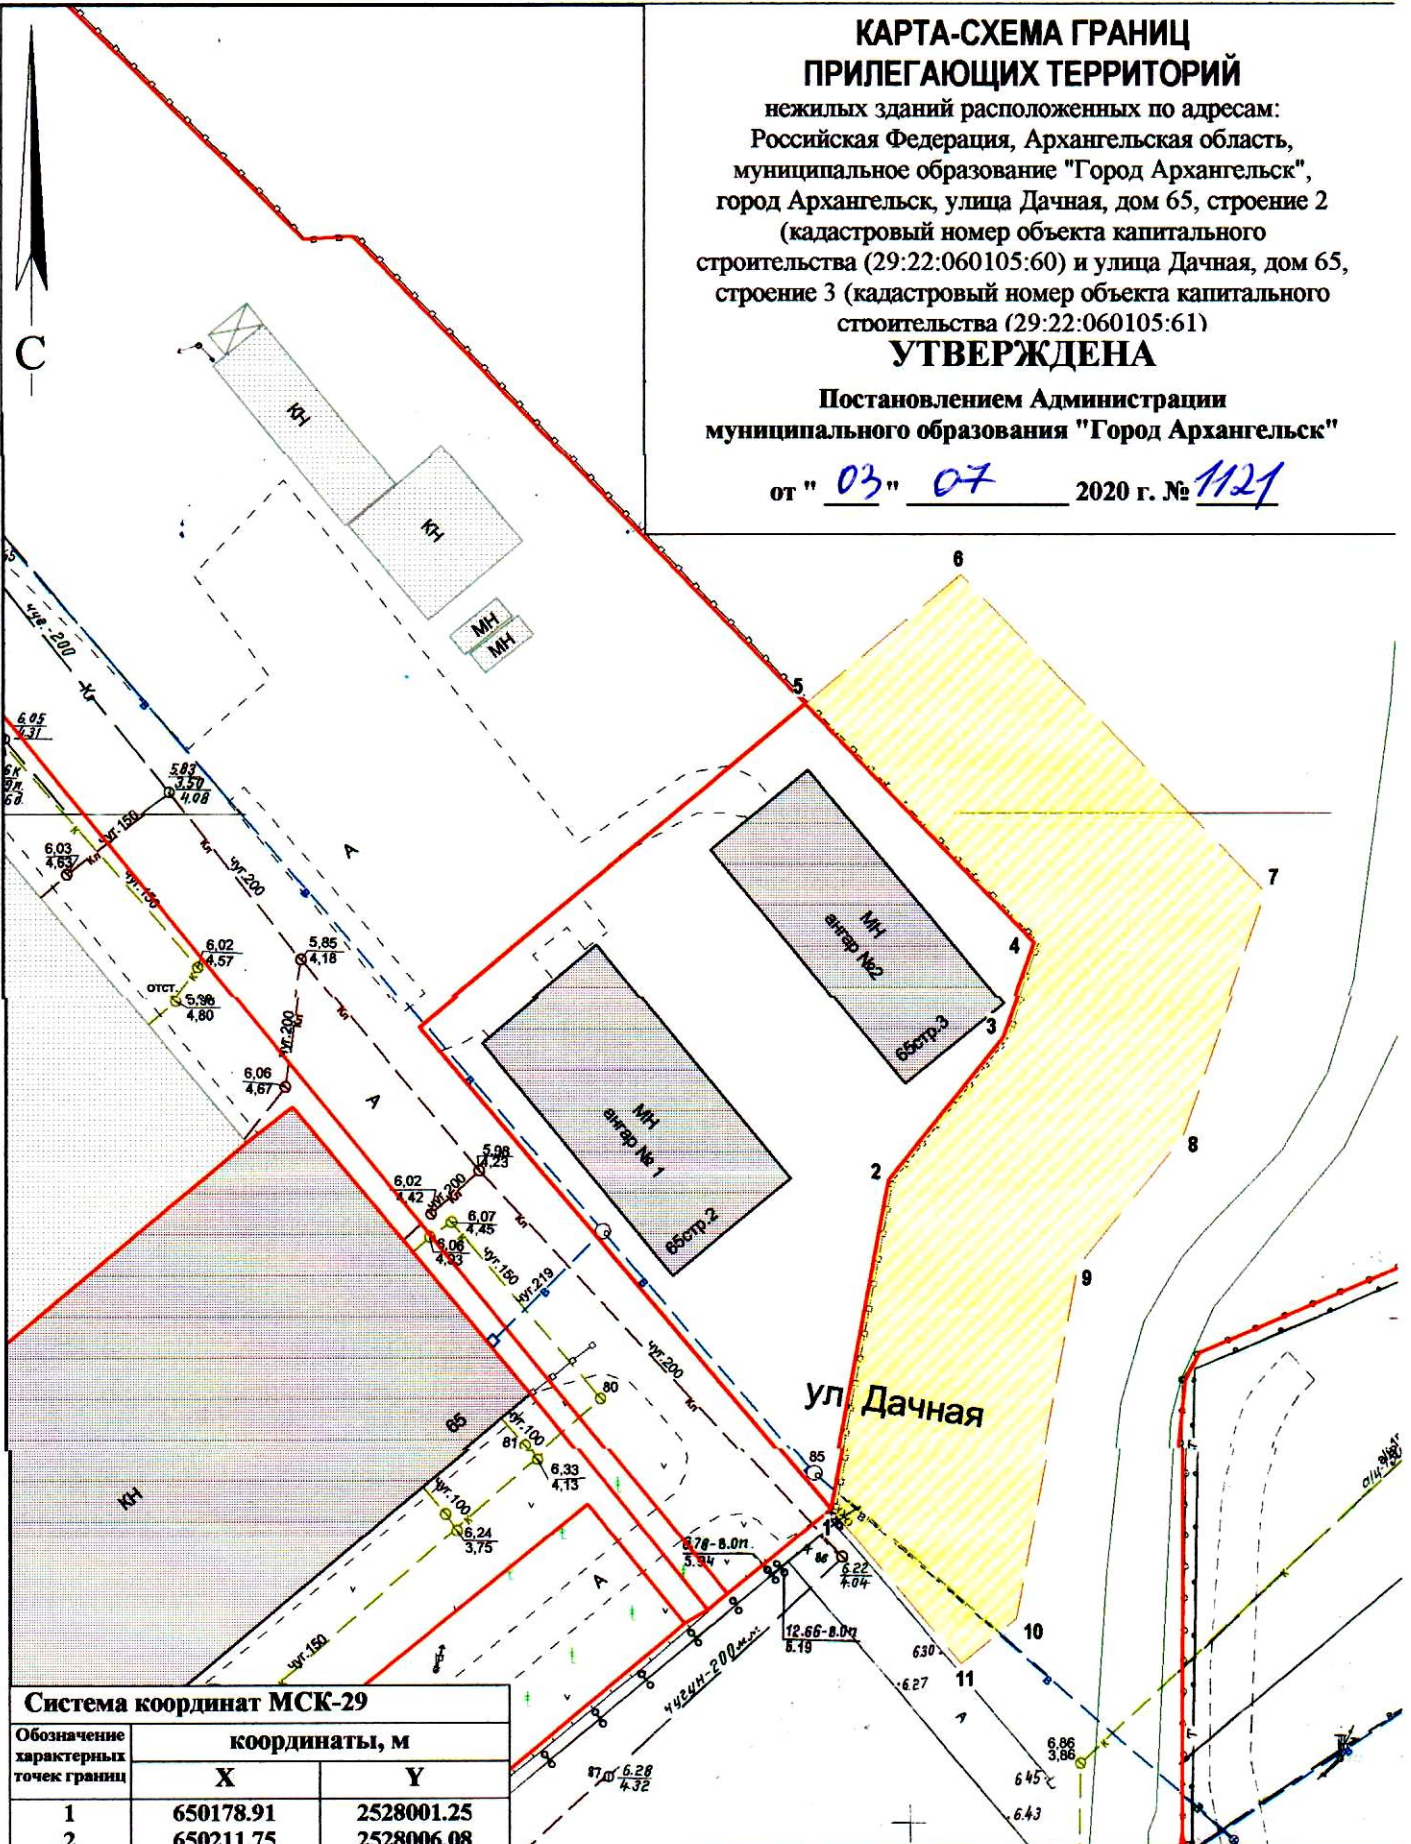

Система координат МСК-29

Обозначение характерных точек границ	координаты, м	
	X	Y
1	650178.91	2528001.25
2	650211.75	2528006.08
3	650226.28	2528016.94
4	650235.76	2528019.85
5	650258.56	2527996.29
6	650271.96	2528011.21
7	650241.61	2528042.57
8	650217.09	2528035.04
9	650203.83	2528025.13
10	650168.74	2528019.97
11	650164.10	2528014.70

УСЛОВНЫЕ ОБОЗНАЧЕНИЯ:

- изображение границ земельного участка по улице Дачной, дом 63, строение 2, строение 3
- изображение границ прилегающих территорий

Масштаб 1 : 750