


КАРТА-СХЕМА ГРАНИЦ ПРИЛЕГАЮЩИХ ТЕРРИТОРИЙ

нежилого здания расположенного по адресу:
Российская Федерация, Архангельская область,
муниципальное образование "Город Архангельск",
город Архангельск, проспект Чумбарова-Лучинского
(кадастровый номер земельного участка 29:22:050512:1998)

УТВЕРЖДЕНА

Постановлением Администрации
муниципального образования "Город Архангельск"

от " 15 " 07 2020 г. № 1191

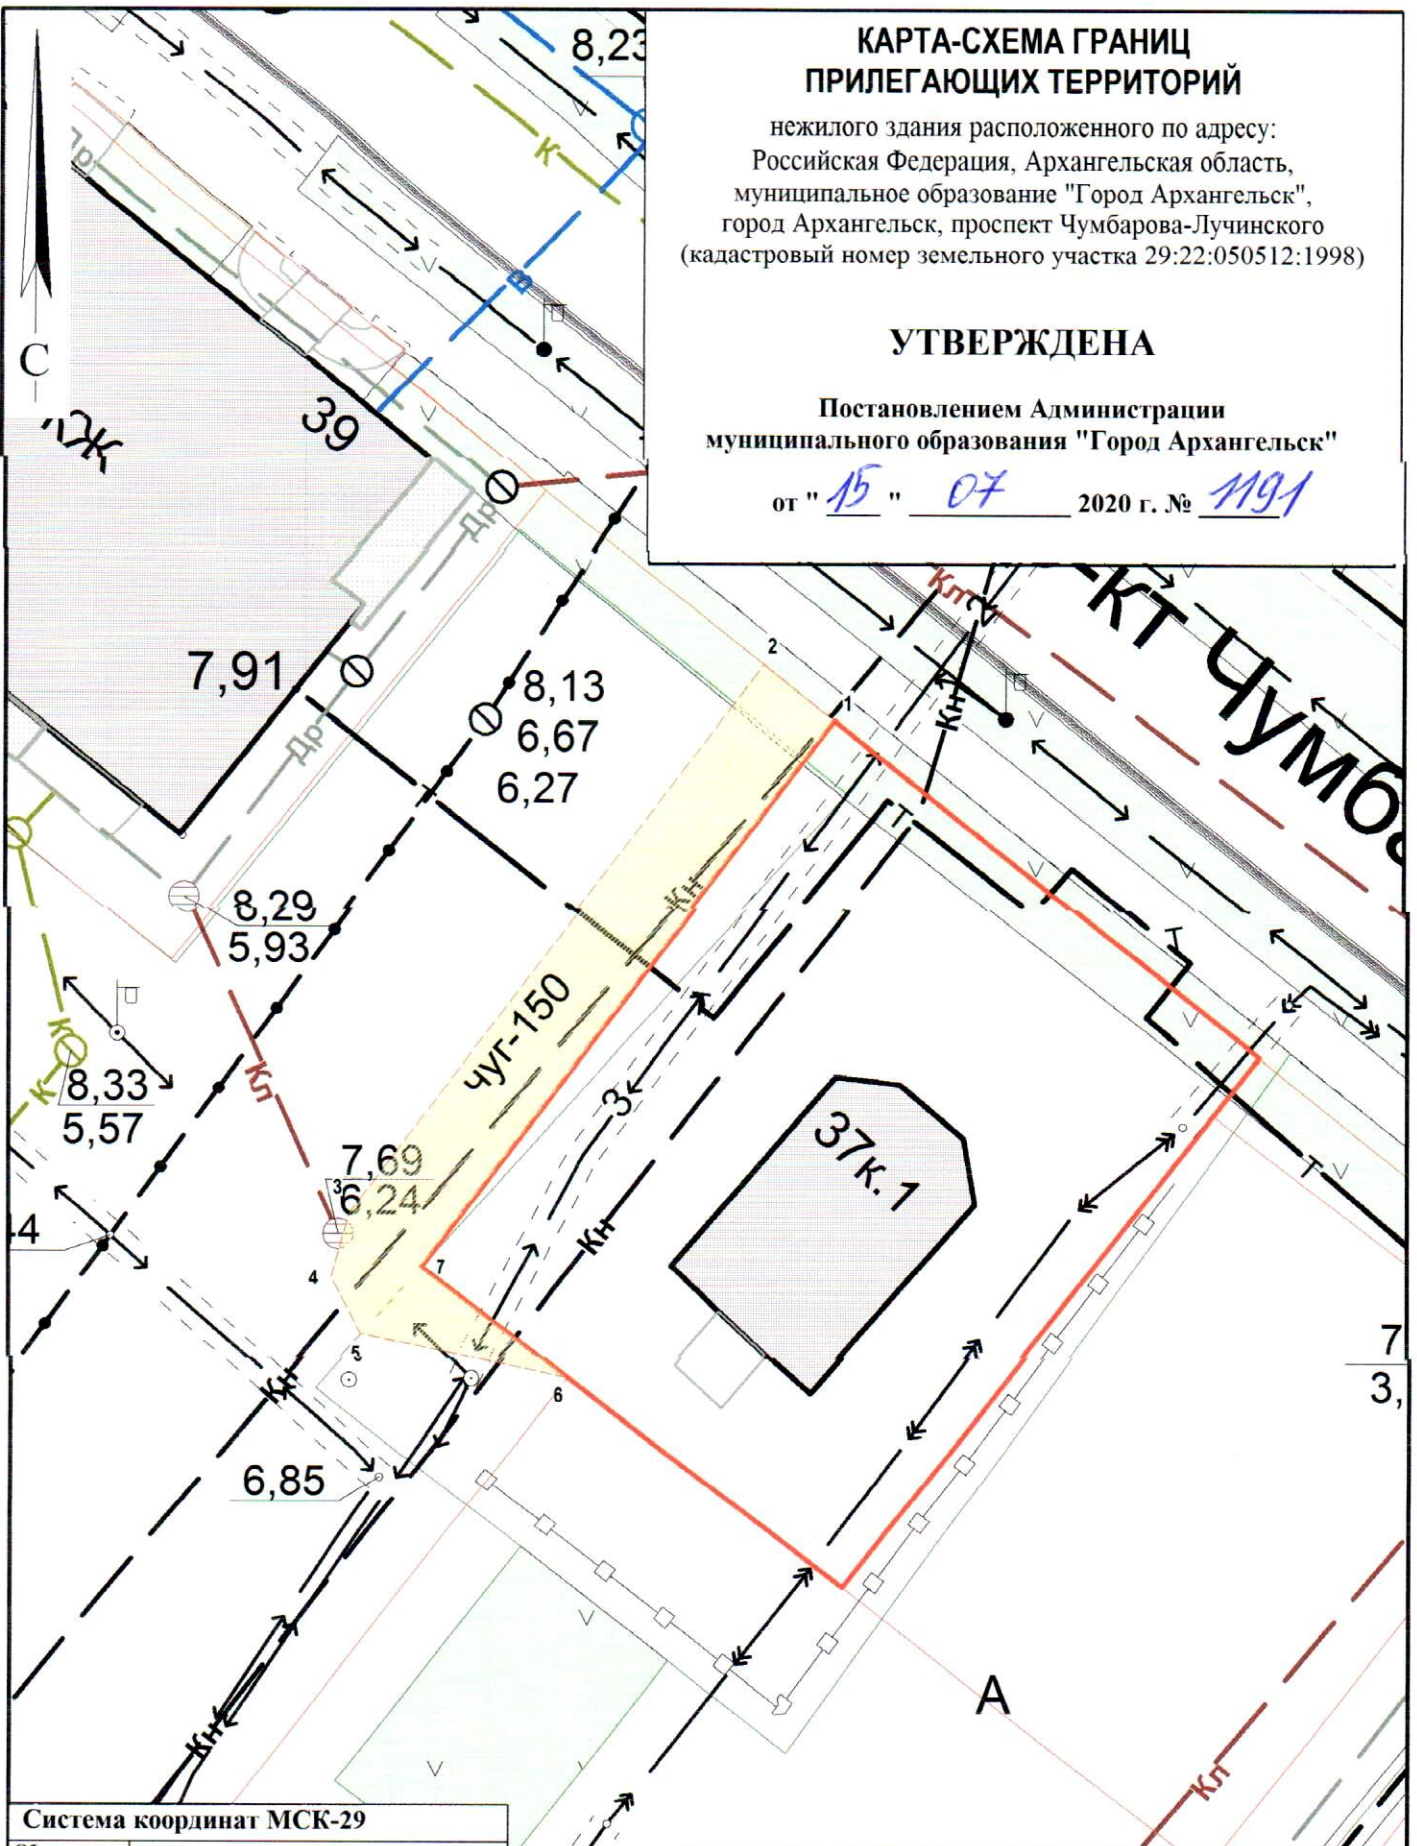

Система координат МСК-29

Обозначение характерных точек границ	координаты, м	
	X	Y
1	651037.38	2519654.41
2	651039.16	2519652.00
3	651020.40	2519638.90
4	651018.24	2519638.40
5	651016.37	2519639.44
6	651015.21	2519646.27
7	651018.68	2519641.36

УСЛОВНЫЕ ОБОЗНАЧЕНИЯ:

- изображение границ земельного участка по проспекту Чумбарова-Лучинского
- изображение границ прилегающих территорий

Масштаб 1 : 250