



КАРТА-СХЕМА ГРАНИЦ ПРИЛЕГАЮЩИХ ТЕРРИТОРИЙ

нежилого здания расположенного по адресу:
Российская Федерация, Архангельская область,
муниципальное образование "Город Архангельск",
город Архангельск, улица Победы, дом 6, стр.1
(кадастровый номер объекта капитального строительства
29:22:012009:29)

УТВЕРЖДЕНА

Постановлением Администрации
муниципального образования "Город Архангельск"

от "30" "08" 2019 г. № 1320

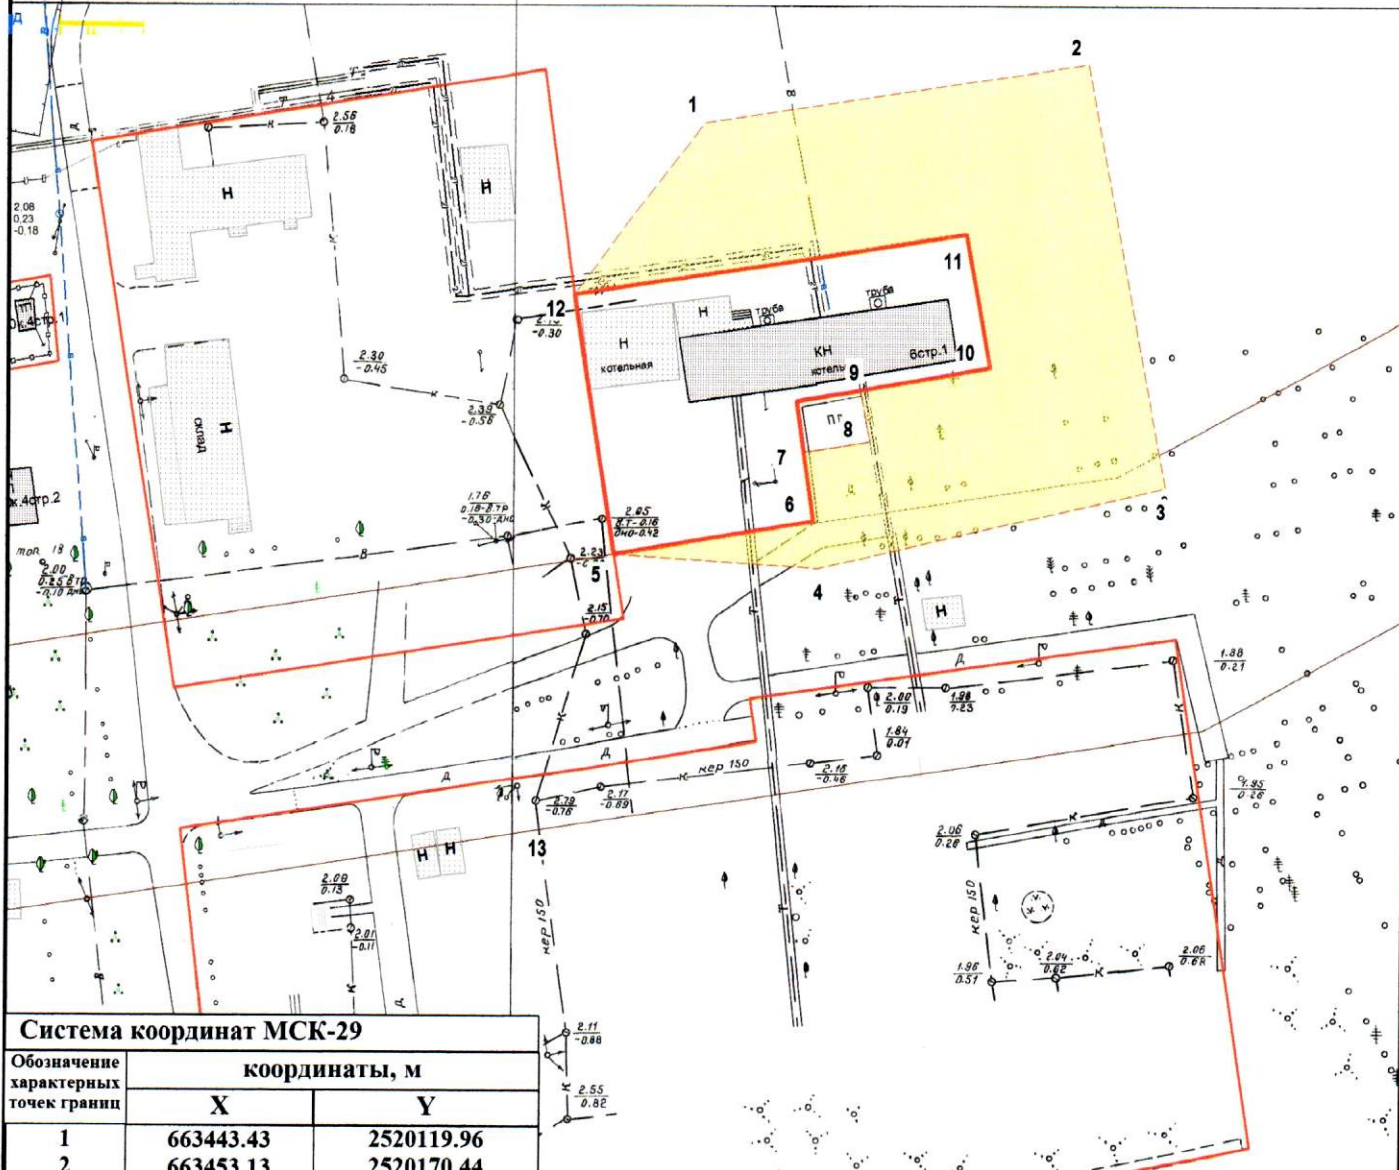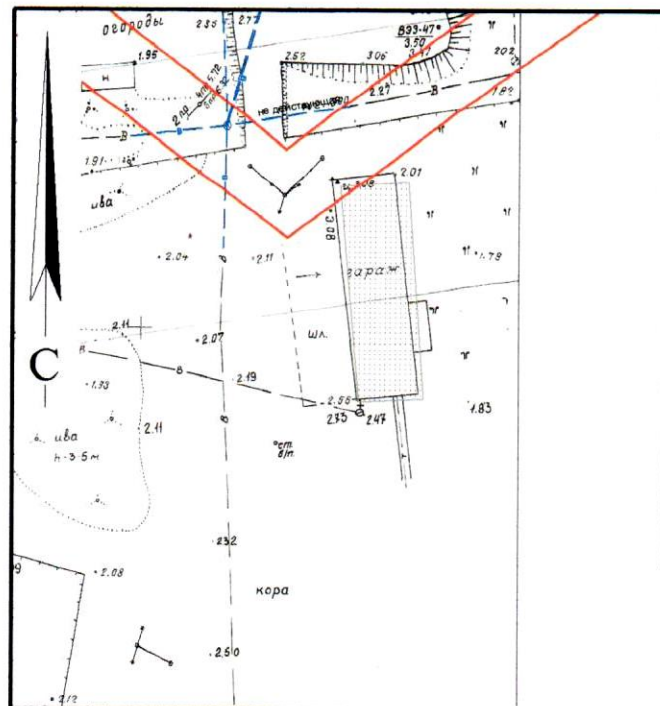

Система координат МСК-29

Обозначение характерных точек границ	координаты, м	
	X	Y
1	663443.43	2520119.96
2	663453.13	2520170.44
3	663397.13	2520183.00
4	663384.76	2520137.33
5	663385.55	2520110.26
6	663390.85	2520136.51
7	663400.24	2520134.83
8	663401.95	2520143.57
9	663408.81	2520142.05
10	663412.45	2520159.06
11	663429.82	2520155.17
12	663419.92	2520103.65

УСЛОВНЫЕ ОБОЗНАЧЕНИЯ:

- изображение границ земельного участка по ул. Победы, дом 6, стр.1
- изображение границ прилегающих территорий

Масштаб 1 : 1000