


КАРТА-СХЕМА ГРАНИЦ ПРИЛЕГАЮЩИХ ТЕРРИТОРИЙ

нежилых зданий расположенных по адресу:
Российская Федерация, Архангельская область,
муниципальное образование "Город Архангельск",
город Архангельск, проспект Дзержинского, дом 2, строение 4
и строение 5 (кадастровый номер земельного участка
29:22:040211:91)

УТВЕРЖДЕНА

Постановлением Администрации
муниципального образования "Город Архангельск"

от "27" 08 2020 г. № 1404

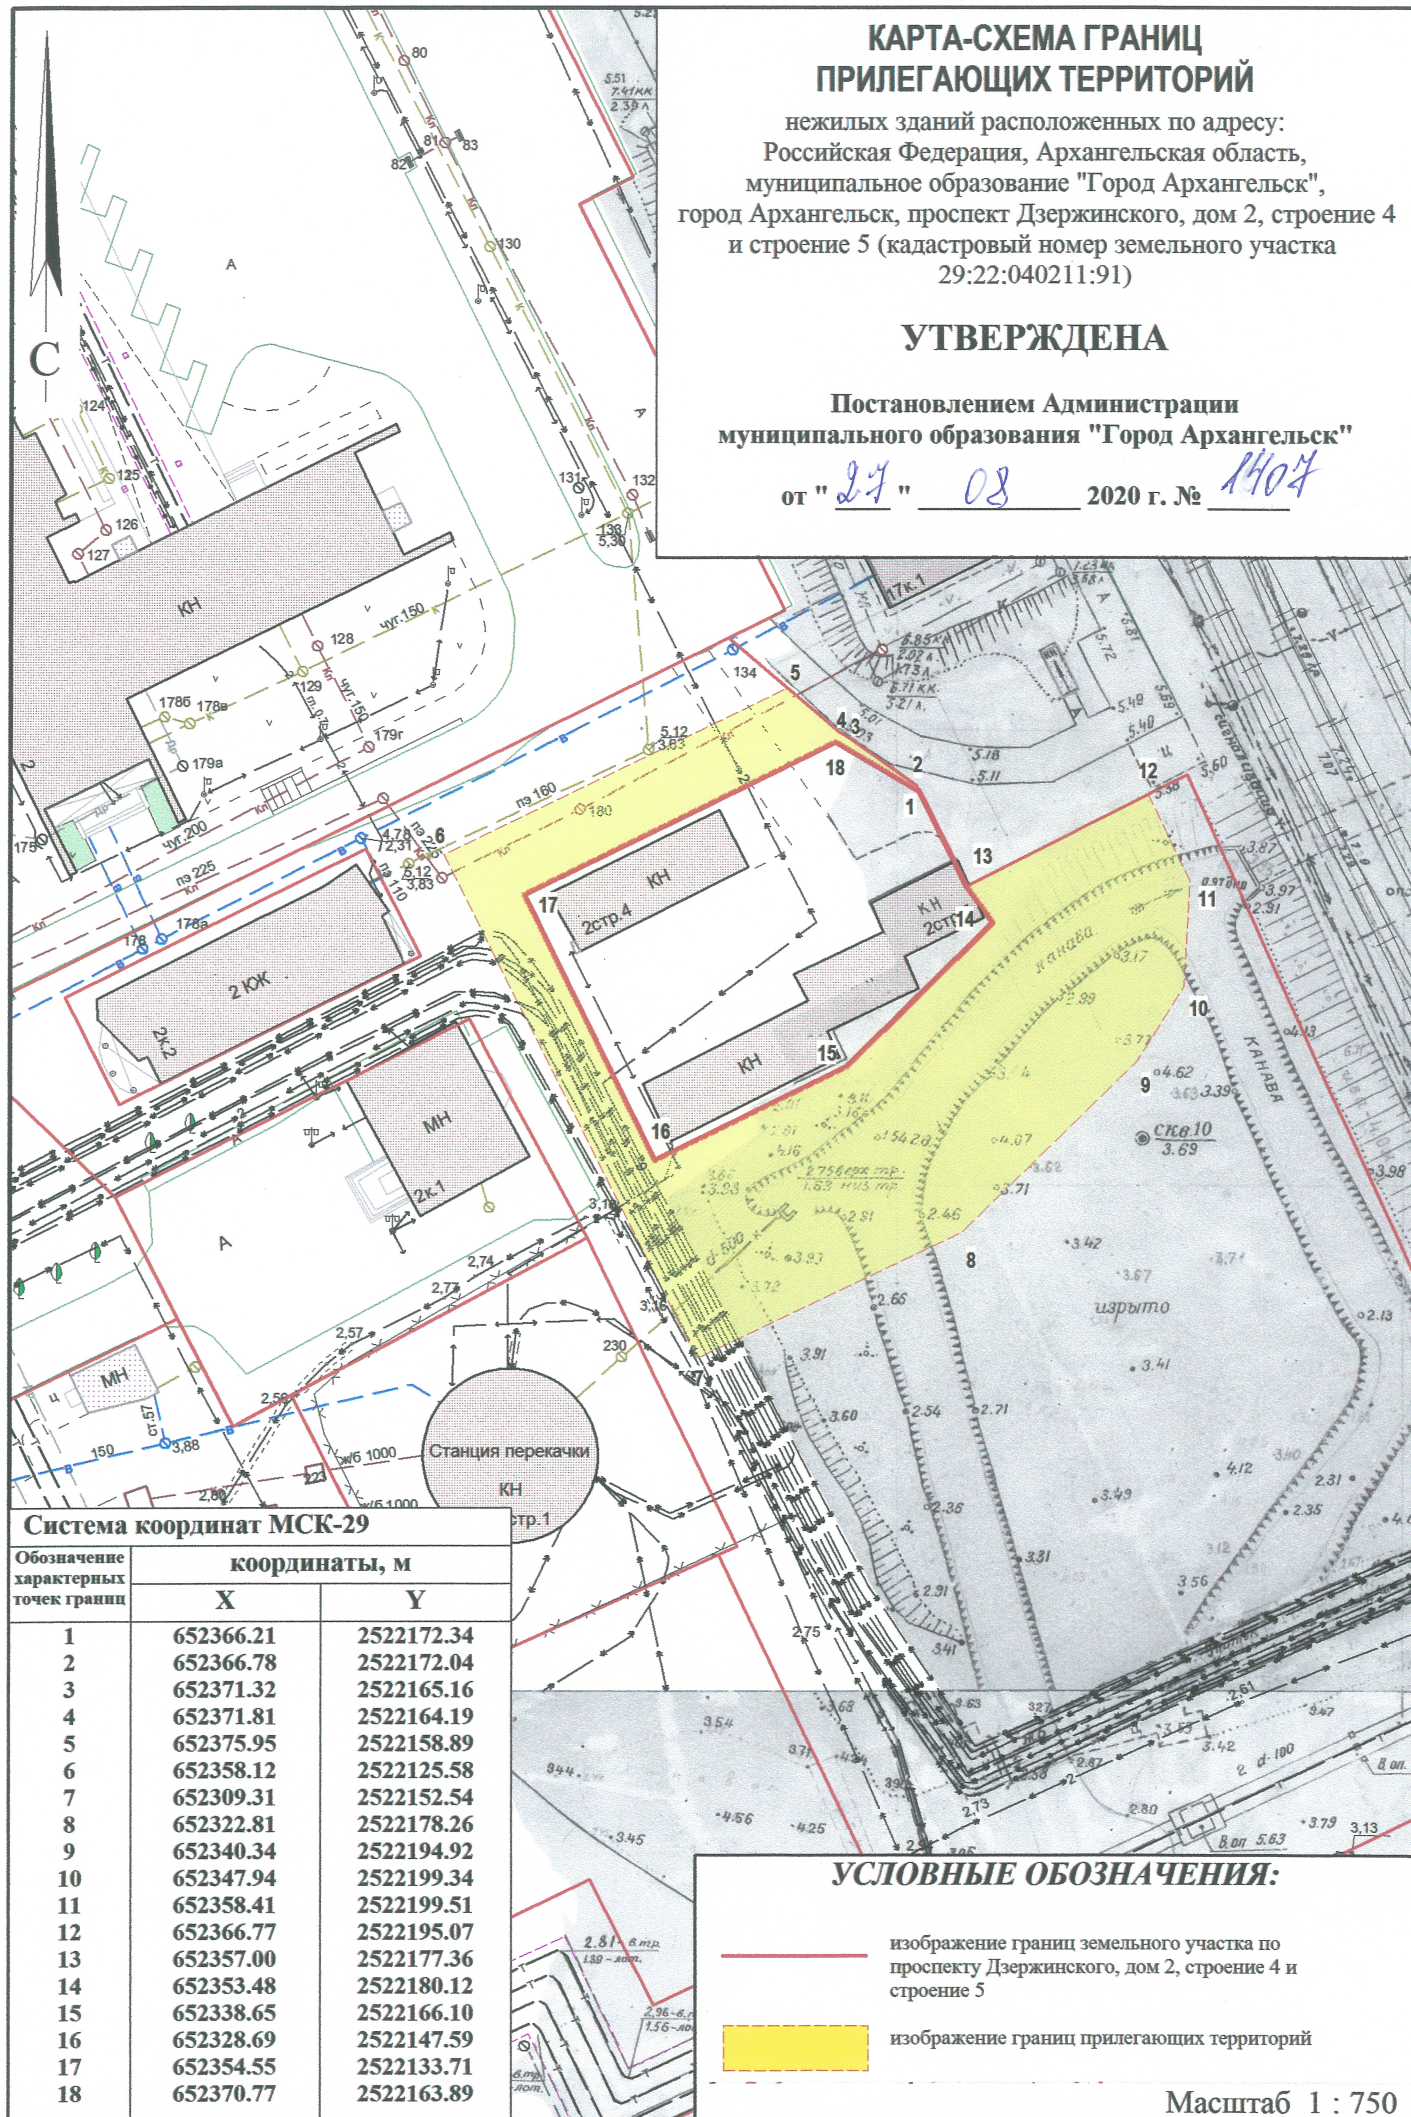

Система координат МСК-29

Обозначение характерных точек границ	координаты, м	
	X	Y
1	652366.21	2522172.34
2	652366.78	2522172.04
3	652371.32	2522165.16
4	652371.81	2522164.19
5	652375.95	2522158.89
6	652358.12	2522125.58
7	652309.31	2522152.54
8	652322.81	2522178.26
9	652340.34	2522194.92
10	652347.94	2522199.34
11	652358.41	2522199.51
12	652366.77	2522195.07
13	652357.00	2522177.36
14	652353.48	2522180.12
15	652338.65	2522166.10
16	652328.69	2522147.59
17	652354.55	2522133.71
18	652370.77	2522163.89

УСЛОВНЫЕ ОБОЗНАЧЕНИЯ:

- изображение границ земельного участка по проспекту Дзержинского, дом 2, строение 4 и строение 5
- изображение границ прилегающих территорий

Масштаб 1 : 750