


КАРТА-СХЕМА ГРАНИЦ ПРИЛЕГАЮЩИХ ТЕРРИТОРИЙ

нежилого здания расположенного по адресу:
Российская Федерация, Архангельская область,
муниципальное образование "Город Архангельск",
город Архангельск, улица Караванная
(кадастровый номер земельного участка 29:22:081101:49)

УТВЕРЖДЕНА

Постановлением Администрации
муниципального образования "Город Архангельск"

от " 30 " 09 2019 г. № 1544

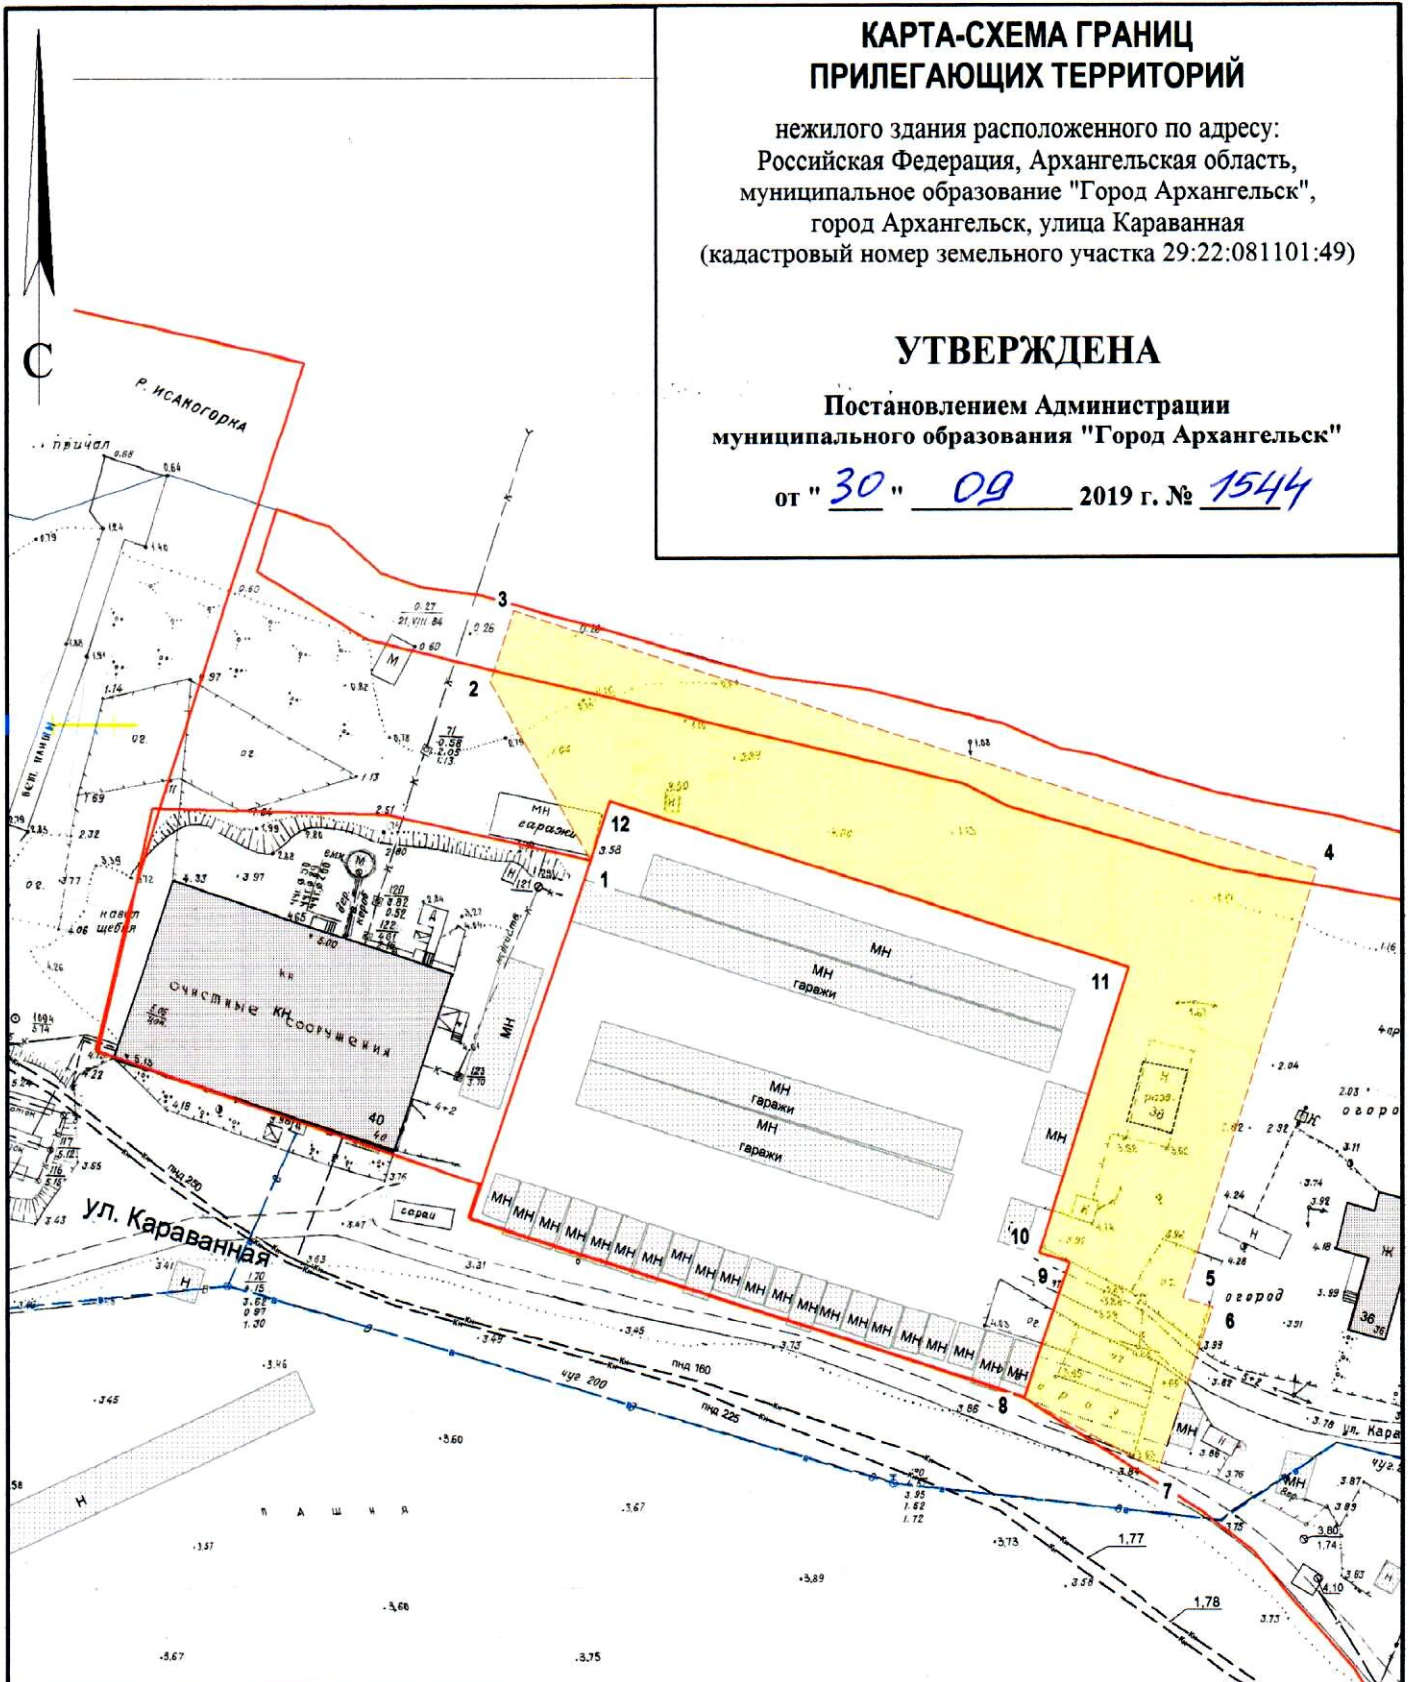

Система координат МСК-29

| Обозначение характерных точек границ | координаты, м | |
|--|---------------|------------|
| | X | Y |
| 1 | 643320.61 | 2526221.67 |
| 2 | 643343.65 | 2526207.50 |
| 3 | 643353.22 | 2526210.26 |
| 4 | 643322.76 | 2526317.95 |
| 5 | 643265.23 | 2526302.32 |
| 6 | 643264.10 | 2526306.37 |
| 7 | 643242.10 | 2526299.96 |
| 8 | 643251.12 | 2526281.75 |
| 9 | 643269.49 | 2526287.11 |
| 10 | 643270.62 | 2526283.06 |
| 11 | 643308.90 | 2526293.46 |
| 12 | 643328.55 | 2526223.96 |

УСЛОВНЫЕ ОБОЗНАЧЕНИЯ:

- изображение границ земельного участка по ул. Караванная
- изображение границ прилегающих территорий

Масштаб 1 : 1000