


КАРТА-СХЕМА ГРАНИЦ ПРИЛЕГАЮЩИХ ТЕРРИТОРИЙ

нежилого здания расположенного по адресу:
Российская Федерация, Архангельская область,
муниципальное образование "Город Архангельск",
город Архангельск, улица Октябрят, дом 15
(кадастровый номер земельного участка 29:22:050406:17)

УТВЕРЖДЕНА

Постановлением Администрации
муниципального образования "Город Архангельск"

от "16" "10" 2020 г. № 1696

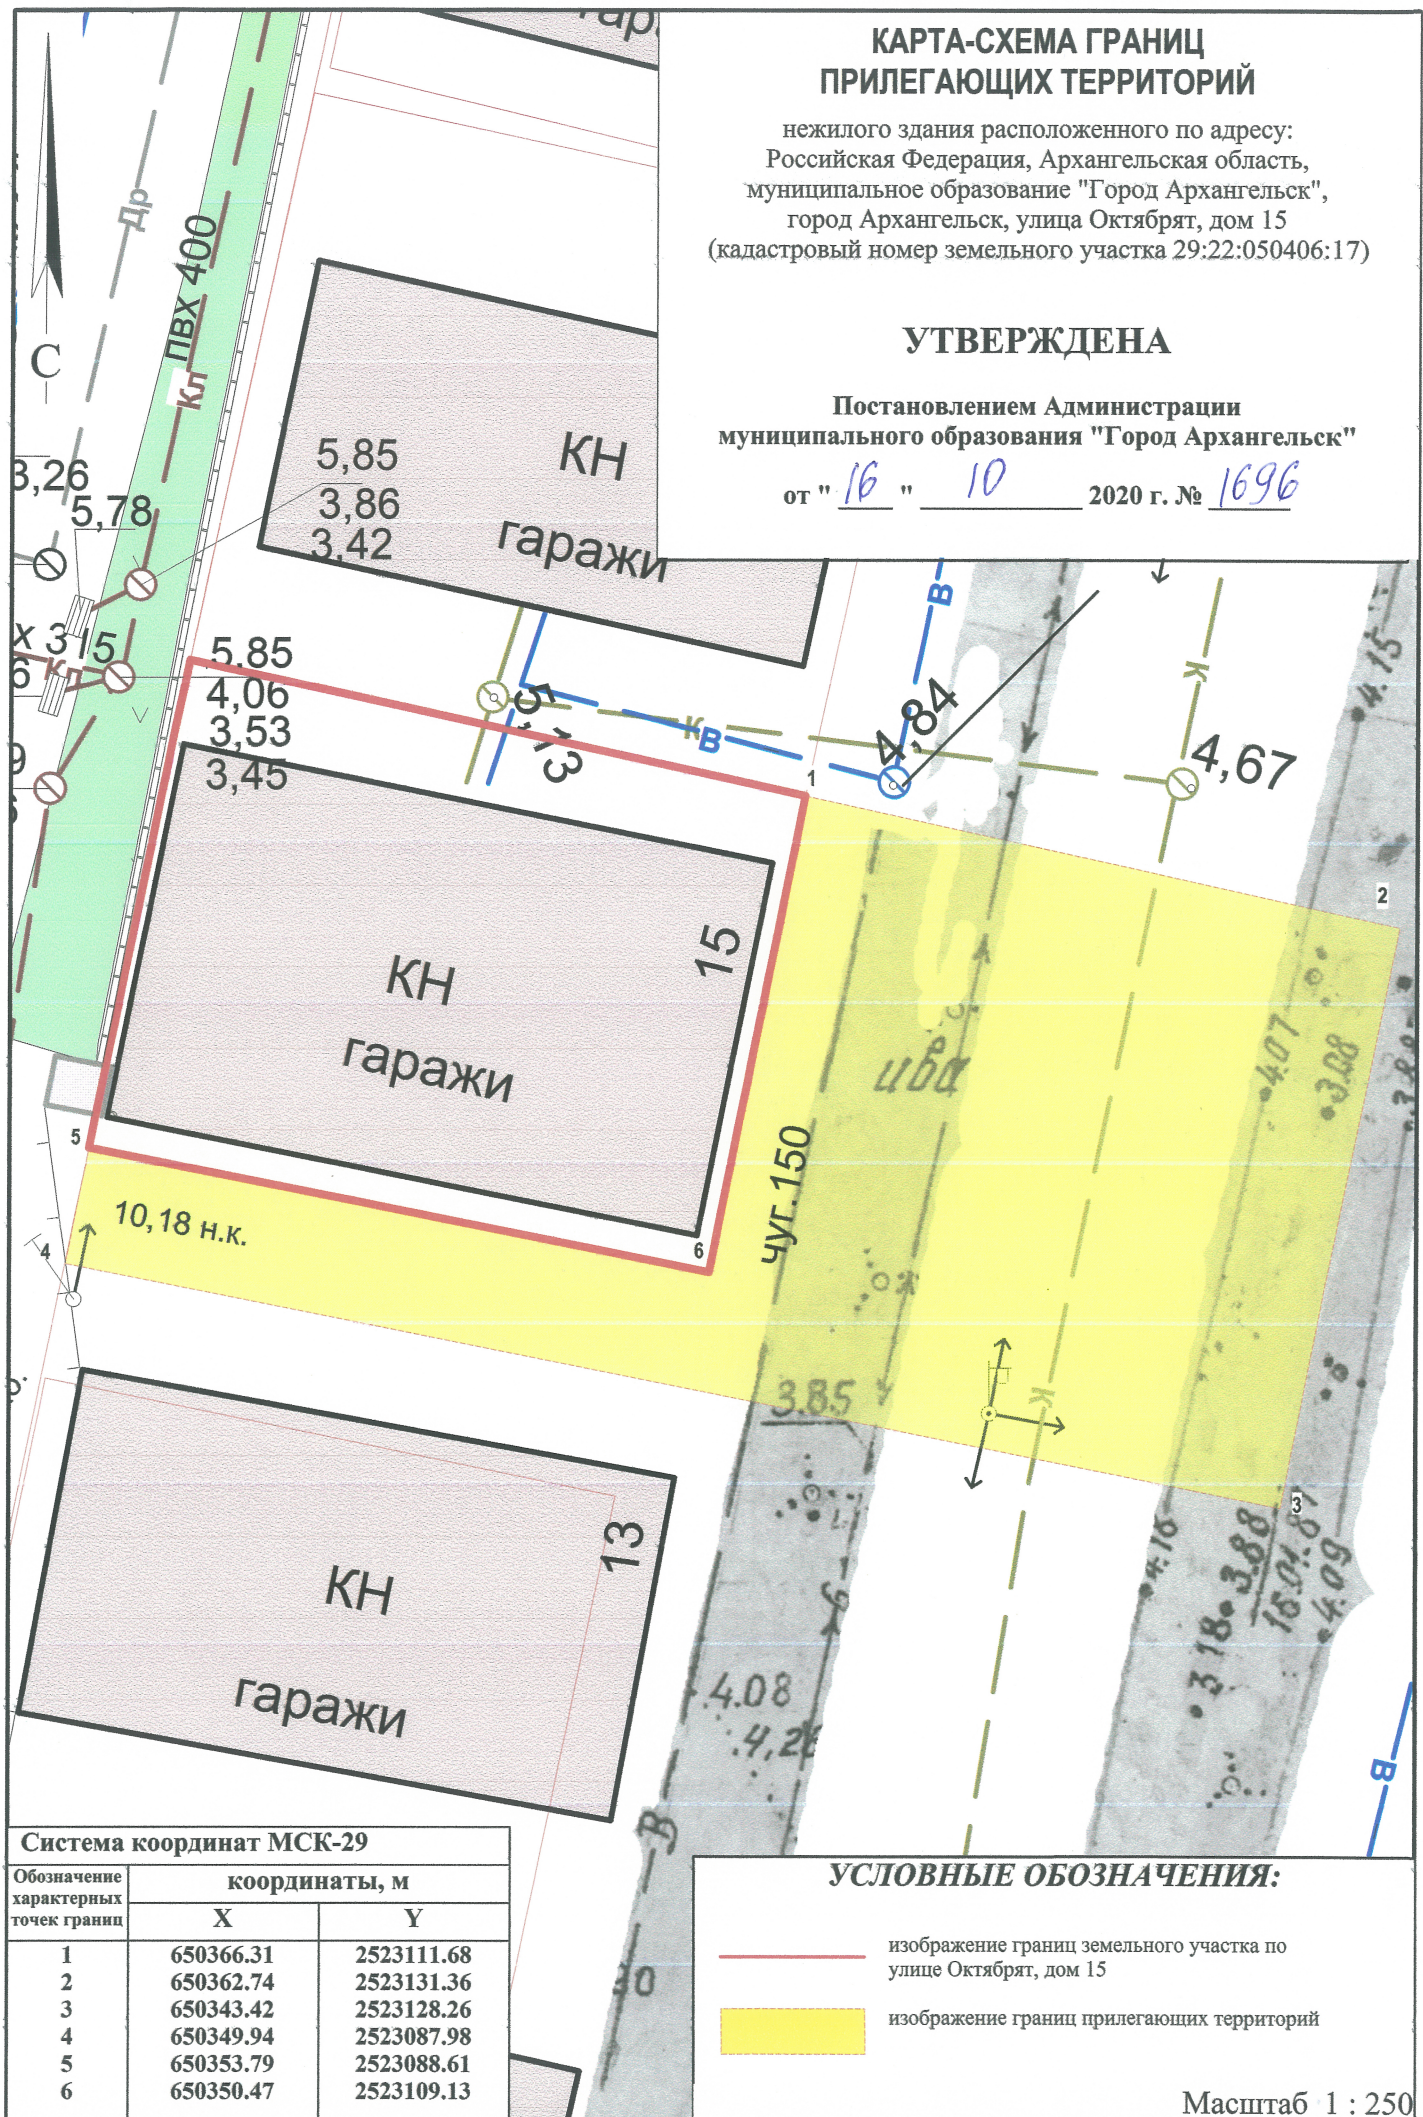

Система координат МСК-29

Обозначение характерных точек границ	координаты, м	
	X	Y
1	650366.31	2523111.68
2	650362.74	2523131.36
3	650343.42	2523128.26
4	650349.94	2523087.98
5	650353.79	2523088.61
6	650350.47	2523109.13

УСЛОВНЫЕ ОБОЗНАЧЕНИЯ:

- изображение границ земельного участка по
улице Октябрят, дом 15
- изображение границ прилегающих территорий

Масштаб 1 : 250