


КАРТА-СХЕМА ГРАНИЦ ПРИЛЕГАЮЩИХ ТЕРРИТОРИЙ

нежилого здания расположенного по адресу:
Российская Федерация, Архангельская область,
муниципальное образование "Город Архангельск",
город Архангельск, площадь 60-летия Октября
(кадастровый номер земельного участка 29:22:040211:82)

УТВЕРЖДЕНА

Постановлением Администрации
муниципального образования "Город Архангельск"


от "16" 10 2020 г. № 1699

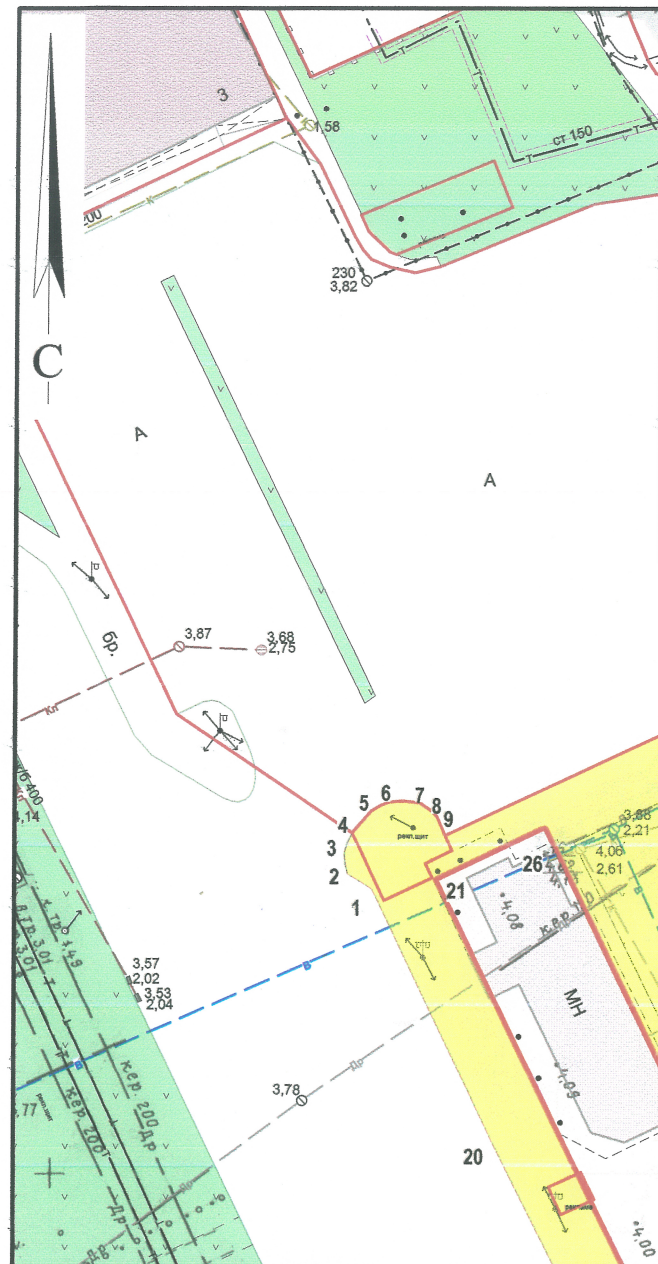

Система координат МСК-29

Обозначение характерных точек границ	координаты, м	
	X	Y
1	652744.82	2521887.01
2	652746.21	2521884.55
3	652748.26	2521884.11
4	652750.30	2521884.82
5	652752.52	2521886.65
6	652753.49	2521888.45
7	652753.55	2521891.43
8	652752.28	2521893.19
9	652750.38	2521894.08
10	652766.20	2521924.66
11	652690.06	2521965.10
12	652692.39	2521969.51
13	652684.95	2521973.38
14	652676.57	2521974.76
15	652670.79	2521974.15
16	652657.30	2521950.06
17	652656.82	2521940.05
18	652658.39	2521935.45
19	652660.99	2521932.48
20	652719.44	2521900.39
21	652746.02	2521893.29
22	652668.37	2521934.72
23	652676.30	2521949.76
24	652680.71	2521947.40
25	652678.38	2521942.99
26	652751.62	2521903.90

пл. 60-летия Октября

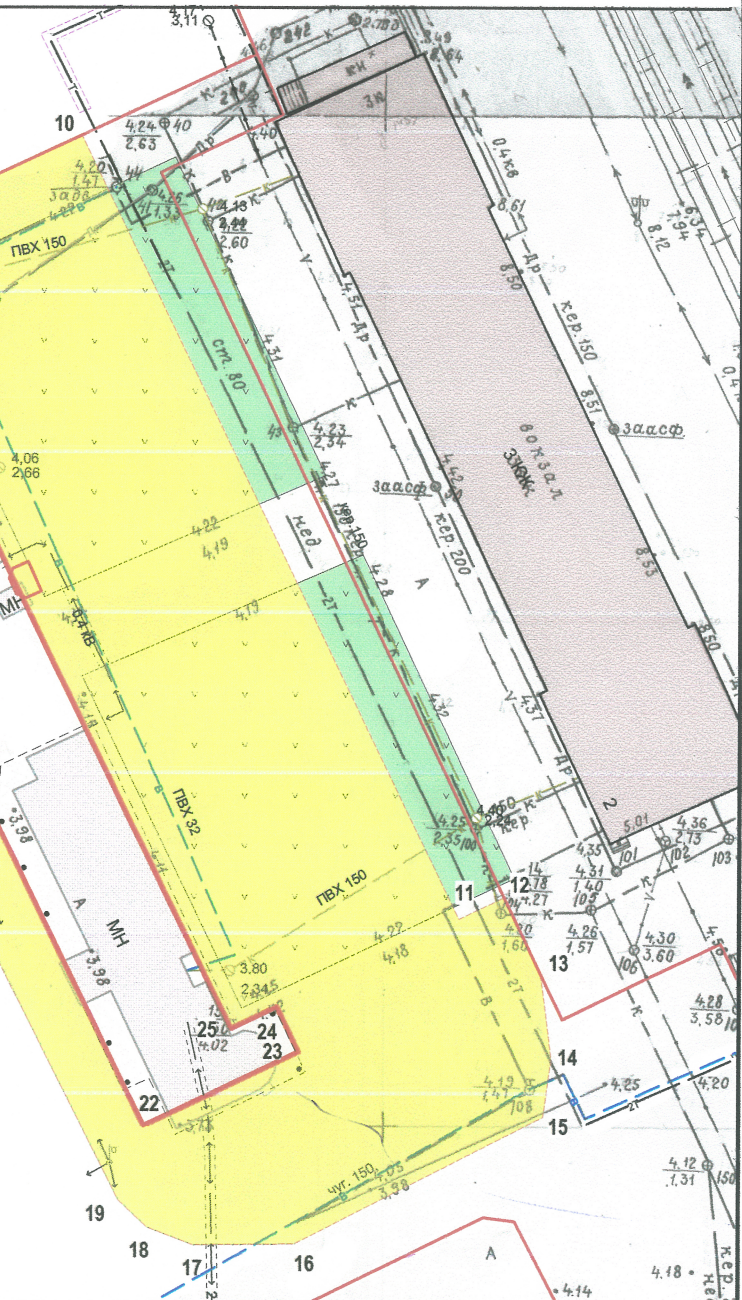

УСЛОВНЫЕ ОБОЗНАЧЕНИЯ:

- изображение границ земельного участка по площади 60-летия Октября
- изображение границ прилегающих территорий

Масштаб 1 : 750