


КАРТА-СХЕМА ГРАНИЦ ПРИЛЕГАЮЩИХ ТЕРРИТОРИЙ

нежилого здания расположенного по адресу:
Российская Федерация, Архангельская область,
муниципальное образование "Город Архангельск",
город Архангельск, улица Дачная, дом 55, строение 1
(кадастровый номер объекта капитального строительства
29:22:060406:318)

УТВЕРЖДЕНА

Постановлением Администрации
муниципального образования "Город Архангельск"

от "07" 11 2019 г. № 1818

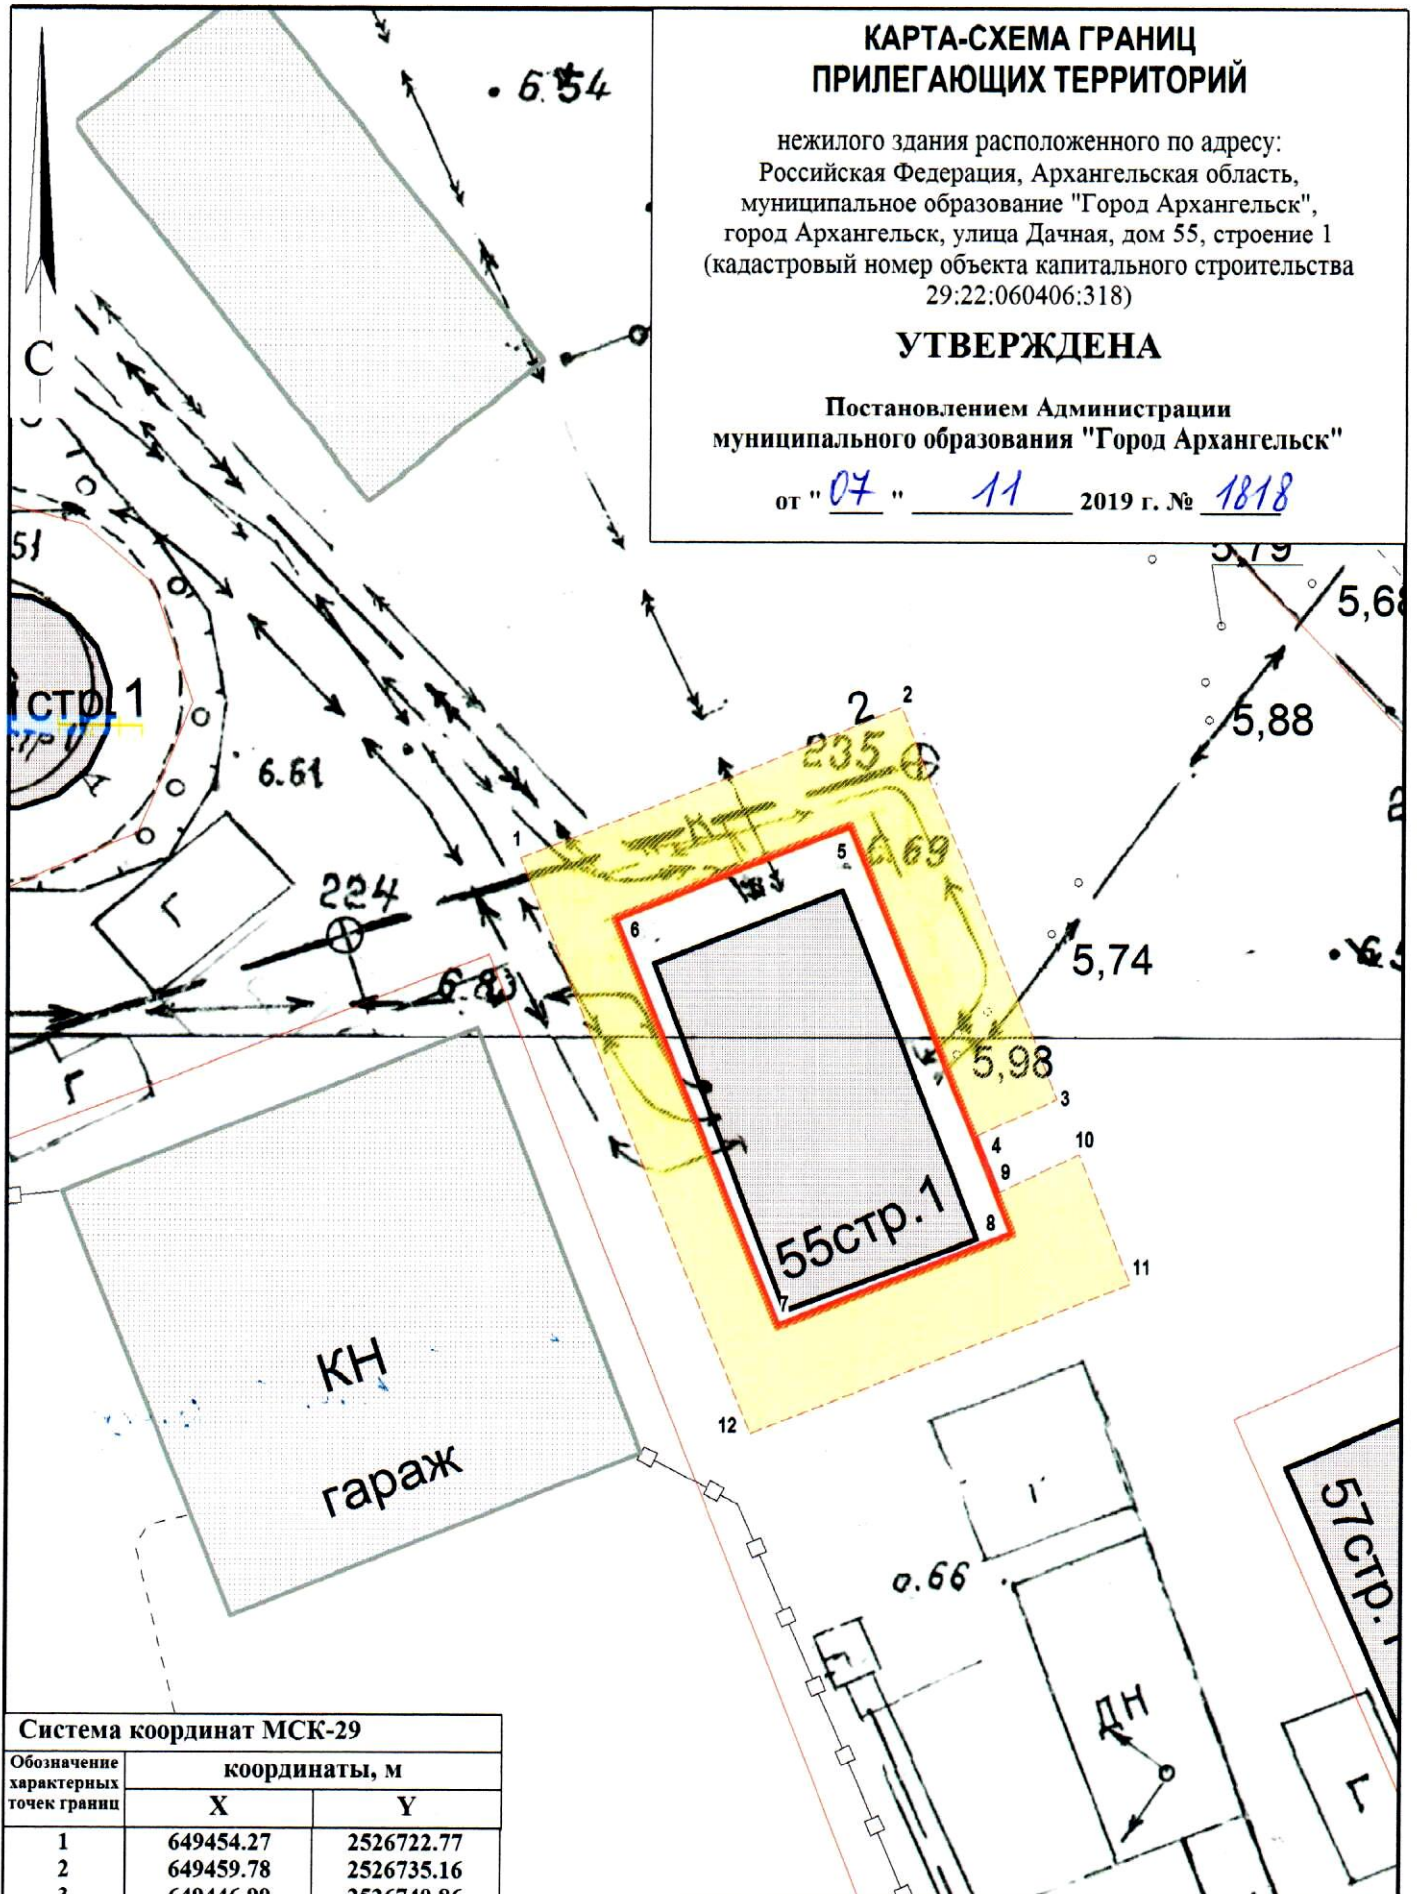

Система координат МСК-29

Обозначение характерных точек границ	координаты, м	
	X	Y
1	649454.27	2526722.77
2	649459.78	2526735.16
3	649446.99	2526740.86
4	649445.62	2526738.19
5	649455.82	2526733.64
6	649452.40	2526725.96
7	649439.07	2526731.90
8	649442.48	2526739.58
9	649443.79	2526739.00
10	649445.16	2526741.67
11	649440.96	2526743.54
12	649435.46	2526731.16

УСЛОВНЫЕ ОБОЗНАЧЕНИЯ:

- изображение границ земельного участка по
улице Дачной, дом 55, строение 1
- изображение границ прилегающих территорий

Масштаб 1 : 250