


# КАРТА-СХЕМА ГРАНИЦ ПРИЛЕГАЮЩИХ ТЕРРИТОРИЙ

нежилого здания расположенного по адресу:  
Российская Федерация, Архангельская область,  
муниципальное образование "Город Архангельск",  
город Архангельск, улица Прокопия Галушина, дом 23  
(кадастровый номер объекта капитального  
строительства 29:22:060403:157)

## УТВЕРЖДЕНА

Постановлением Администрации  
муниципального образования "Город Архангельск"

от "28" января 2020 г. № 200

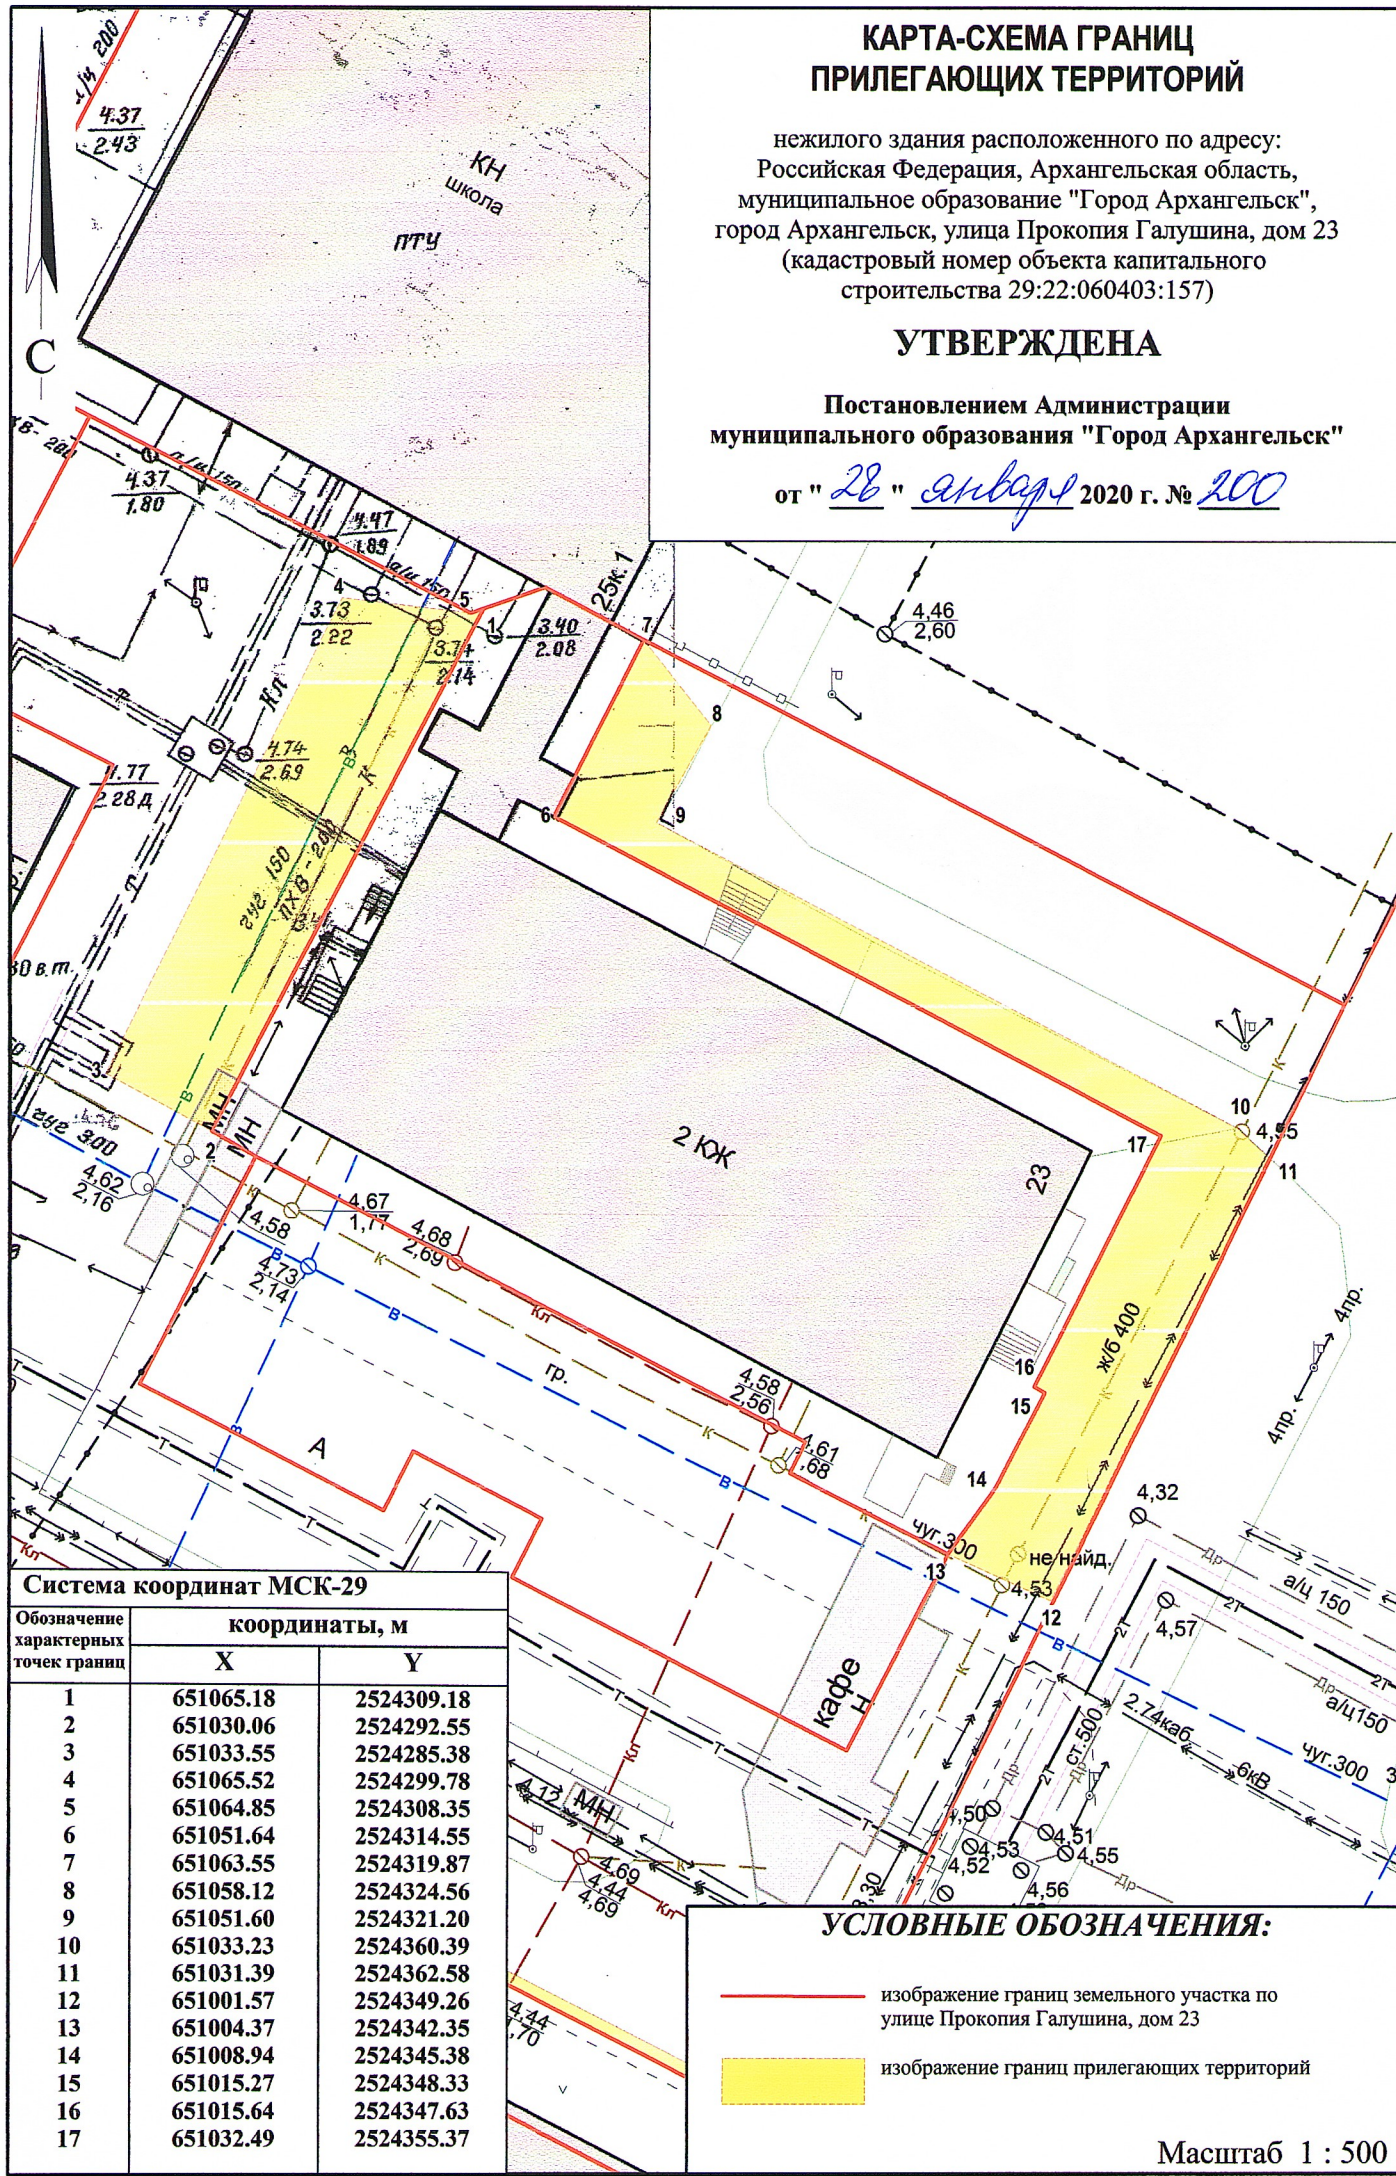

Система координат МСК-29

Обозначение характерных точек границ	координаты, м	
	X	Y
1	651065.18	2524309.18
2	651030.06	2524292.55
3	651033.55	2524285.38
4	651065.52	2524299.78
5	651064.85	2524308.35
6	651051.64	2524314.55
7	651063.55	2524319.87
8	651058.12	2524324.56
9	651051.60	2524321.20
10	651033.23	2524360.39
11	651031.39	2524362.58
12	651001.57	2524349.26
13	651004.37	2524342.35
14	651008.94	2524345.38
15	651015.27	2524348.33
16	651015.64	2524347.63
17	651032.49	2524355.37

### УСЛОВНЫЕ ОБОЗНАЧЕНИЯ:

- изображение границ земельного участка по улице Прокопия Галушина, дом 23
- изображение границ прилегающих территорий

Масштаб 1 : 500