


# КАРТА-СХЕМА ГРАНИЦ ПРИЛЕГАЮЩИХ ТЕРРИТОРИЙ

жилого дома расположенного по адресу:  
Российская Федерация, Архангельская область,  
муниципальное образование "Город Архангельск",  
город Архангельск, проспект Чумбарова-Лучинского, дом 49  
(кадастровый номер объекта капитального  
строительства 29:22:050512:96)

**УТВЕРЖДЕНА**

Постановлением Администрации  
городского округа "Город Архангельск"

от "10" февраля 2021 г. № 276

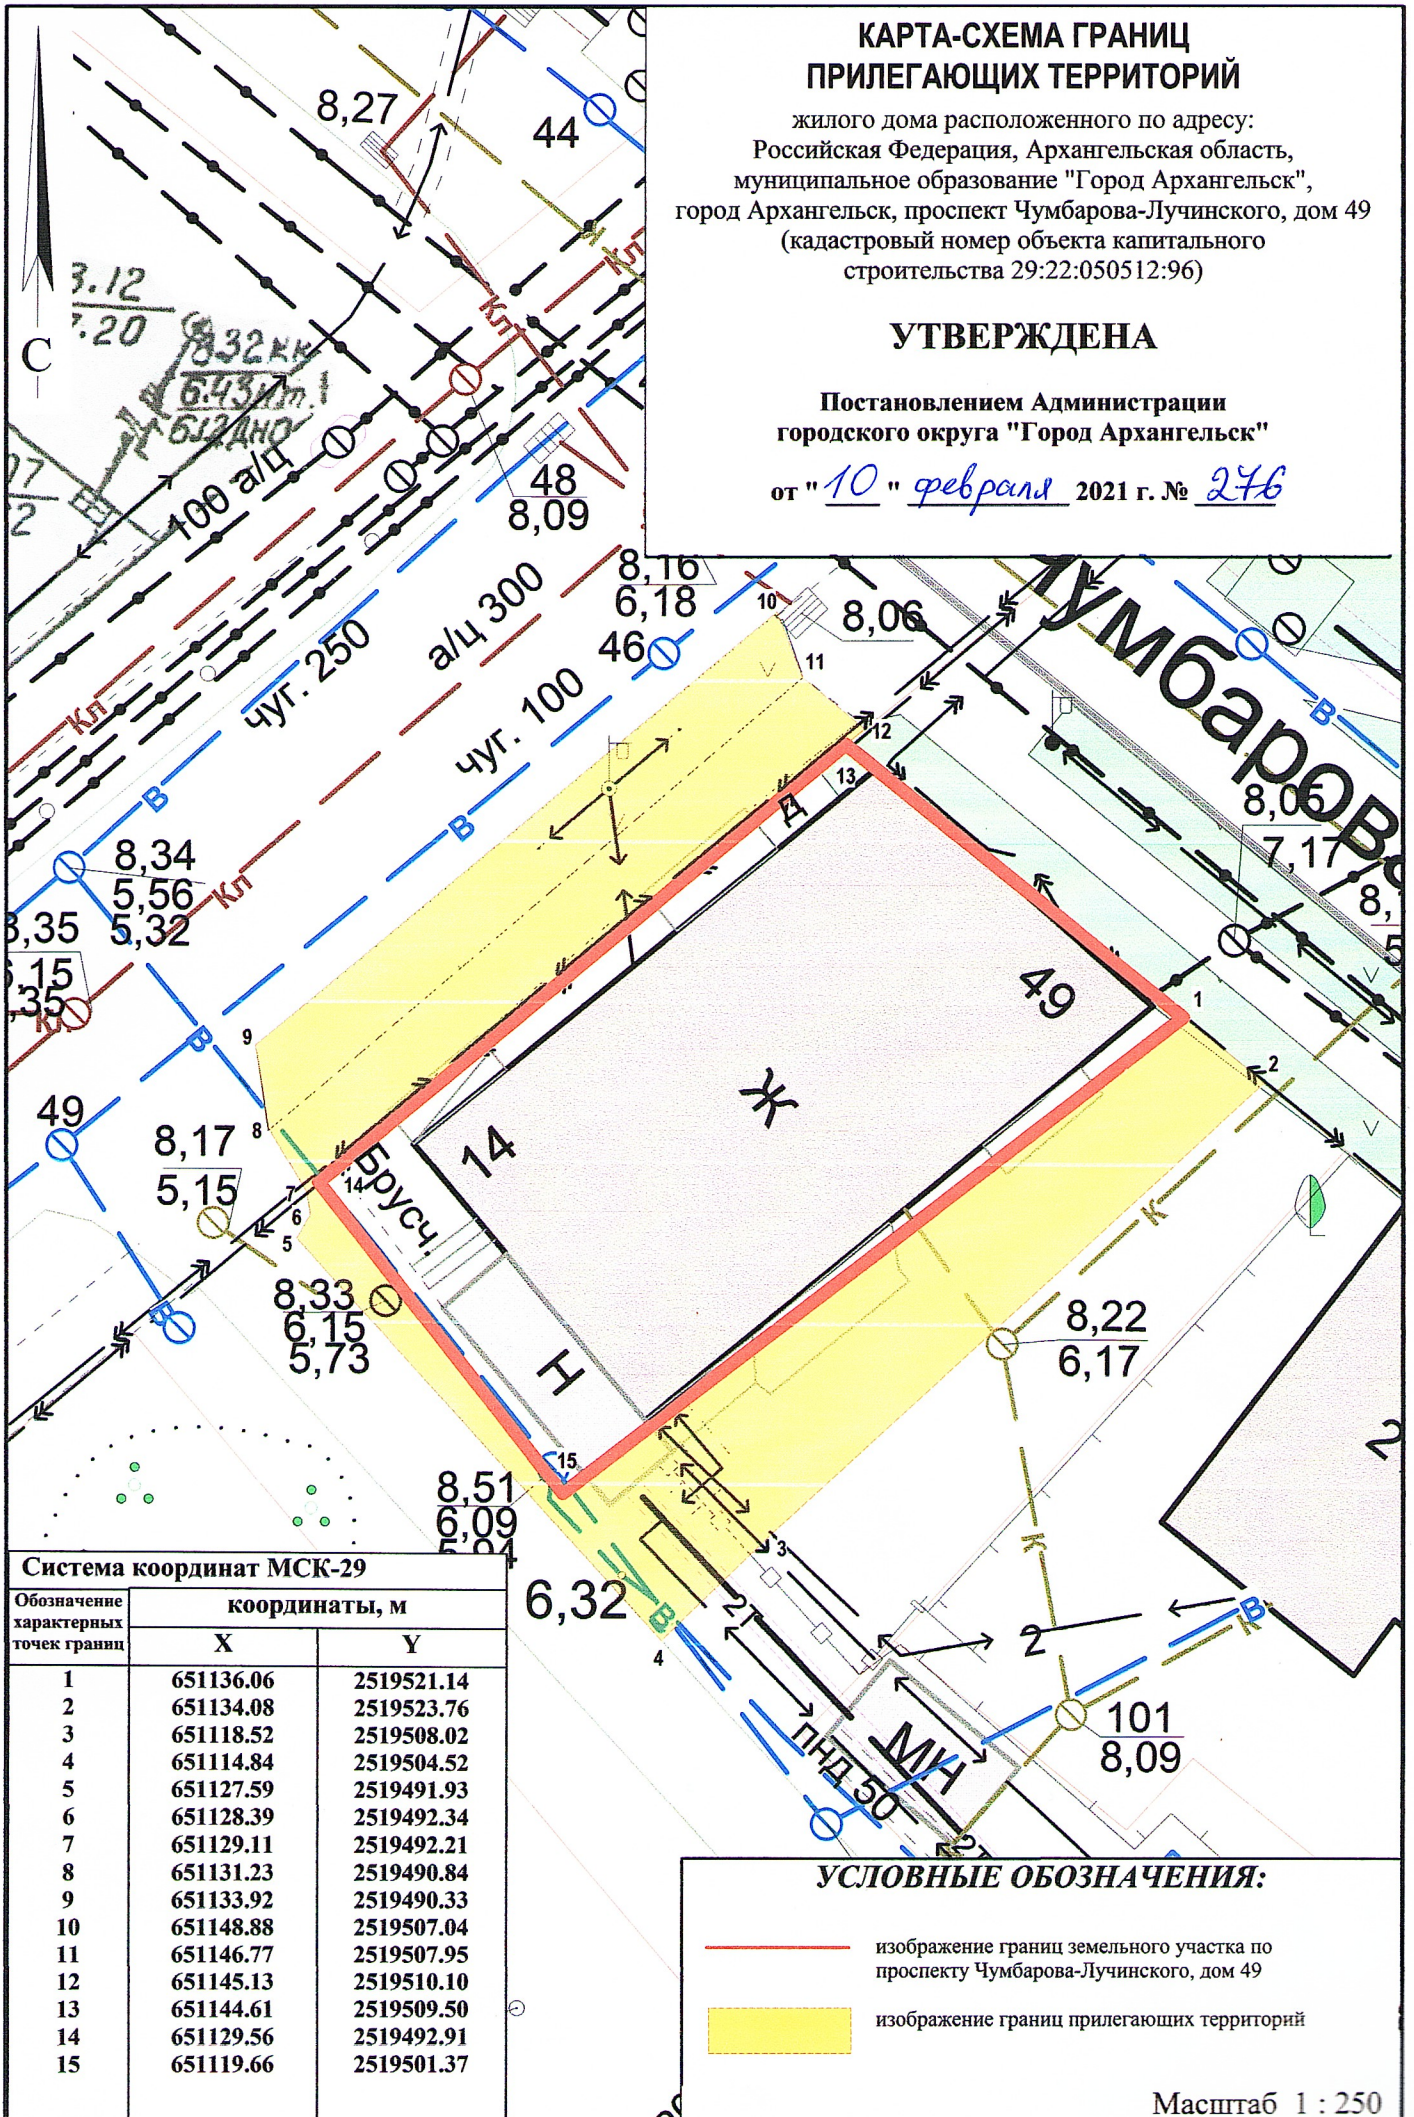

Система координат МСК-29

Обозначение характерных точек границ	координаты, м	
	X	Y
1	651136.06	2519521.14
2	651134.08	2519523.76
3	651118.52	2519508.02
4	651114.84	2519504.52
5	651127.59	2519491.93
6	651128.39	2519492.34
7	651129.11	2519492.21
8	651131.23	2519490.84
9	651133.92	2519490.33
10	651148.88	2519507.04
11	651146.77	2519507.95
12	651145.13	2519510.10
13	651144.61	2519509.50
14	651129.56	2519492.91
15	651119.66	2519501.37

**УСЛОВНЫЕ ОБОЗНАЧЕНИЯ:**

- изображение границ земельного участка по проспекту Чумбарова-Лучинского, дом 49
- изображение границ прилегающих территорий

Масштаб 1 : 250