

# КАРТА-СХЕМА ГРАНИЦ ПРИЛЕГАЮЩИХ ТЕРРИТОРИЙ

нежилого здания расположенного по адресу:  
Российская Федерация, Архангельская область,  
муниципальное образование "Город Архангельск",  
город Архангельск, улица Тимме Я., дом 4, корпус 1  
(кадастровый номер объекта капитального  
строительства 29:22:050102:104)

**УТВЕРЖДЕНА**


Постановлением Администрации  
городского округа "Город Архангельск"

от "16" февраля 2021 г. № 311

С

## Система координат МСК-29

Обозначение характерных точек границ	координаты, м	
	X	Y
1	651912.53	2521840.75
2	652002.46	2521791.96
3	651997.58	2521783.03
4	651984.79	2521789.88
5	651956.75	2521737.49
6	651960.42	2521735.54
7	651948.77	2521714.02
8	651943.60	2521713.42
9	651928.48	2521721.42
10	651927.44	2521723.24
11	651927.38	2521725.24
12	651930.81	2521732.52
13	651929.61	2521733.09
14	651929.79	2521735.46
15	651928.34	2521737.14
16	651917.60	2521742.76
17	651915.31	2521742.96
18	651913.57	2521741.53
19	651910.18	2521735.26
20	651910.02	2521732.76
21	651912.21	2521730.75
22	651911.99	2521730.34
23	651906.33	2521733.34
24	651905.76	2521734.32
25	651905.37	2521735.93
26	651905.63	2521738.14
27	651906.31	2521739.96
28	651902.70	2521741.95
29	651877.13	2521755.59
30	651883.79	2521762.79
31	651887.83	2521770.21
32	651870.33	2521780.06
33	651848.19	2521793.25
34	651850.77	2521804.52
35	651851.38	2521793.08
36	651905.44	2521762.69
37	651903.25	2521758.05
38	651947.55	2521733.03
39	651983.16	2521798.38
40	651911.08	2521838.03

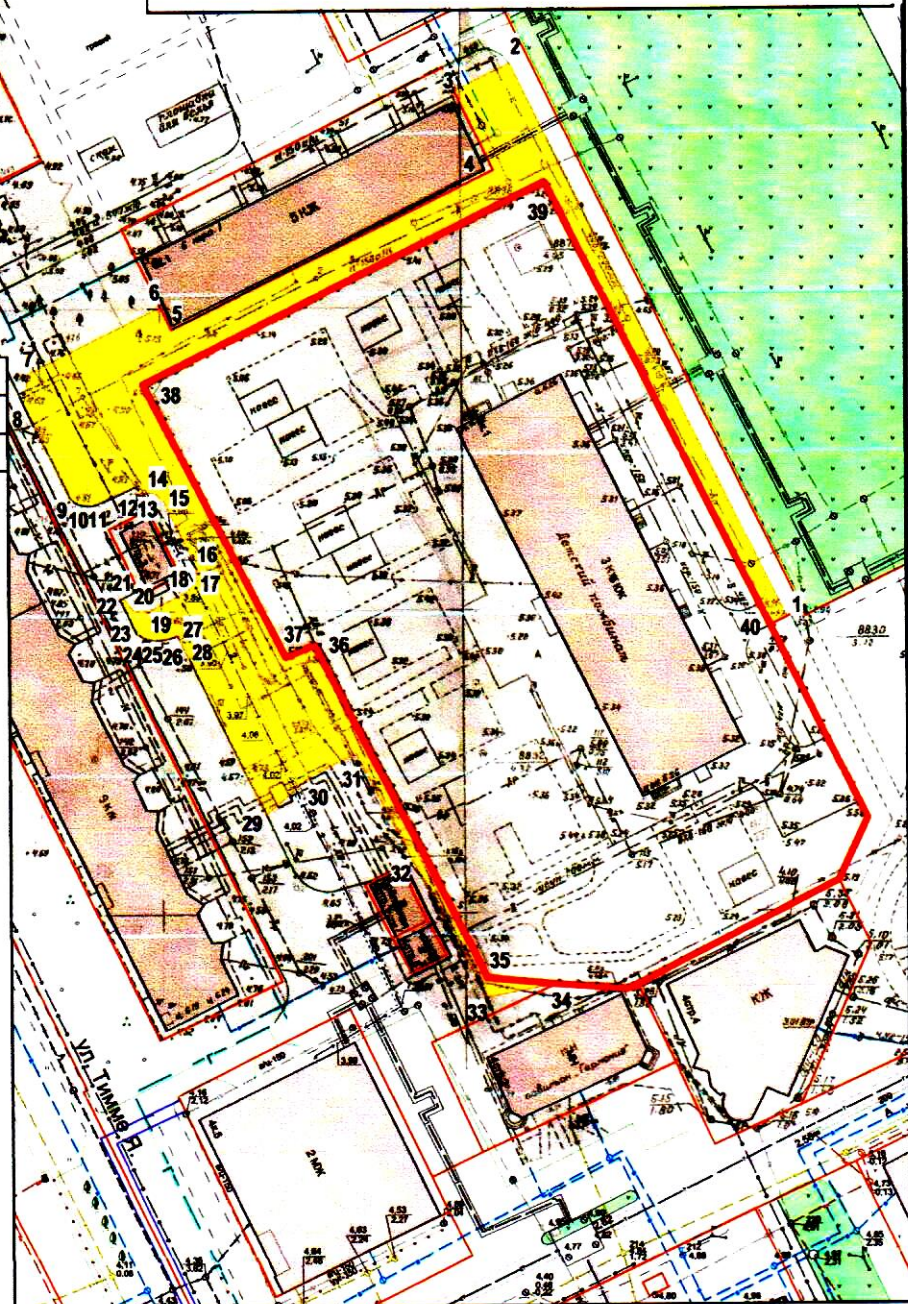

## УСЛОВНЫЕ ОБОЗНАЧЕНИЯ:

- изображение границ земельного участка по  
улице Тимме Я., дом 4, корпус 1
- изображение границ прилегающих территорий

Масштаб 1 : 1250