


**КАРТА-СХЕМА ГРАНИЦ
ПРИЛЕГАЮЩИХ ТЕРРИТОРИЙ**

нежилого здания расположенного по адресу:
Российская Федерация, Архангельская область,
городской округ "Город Архангельск",
город Архангельск, набережная Северной Двины, дом 36
(кадастровый номер объекта капитального строительства
29:22:050513:205)

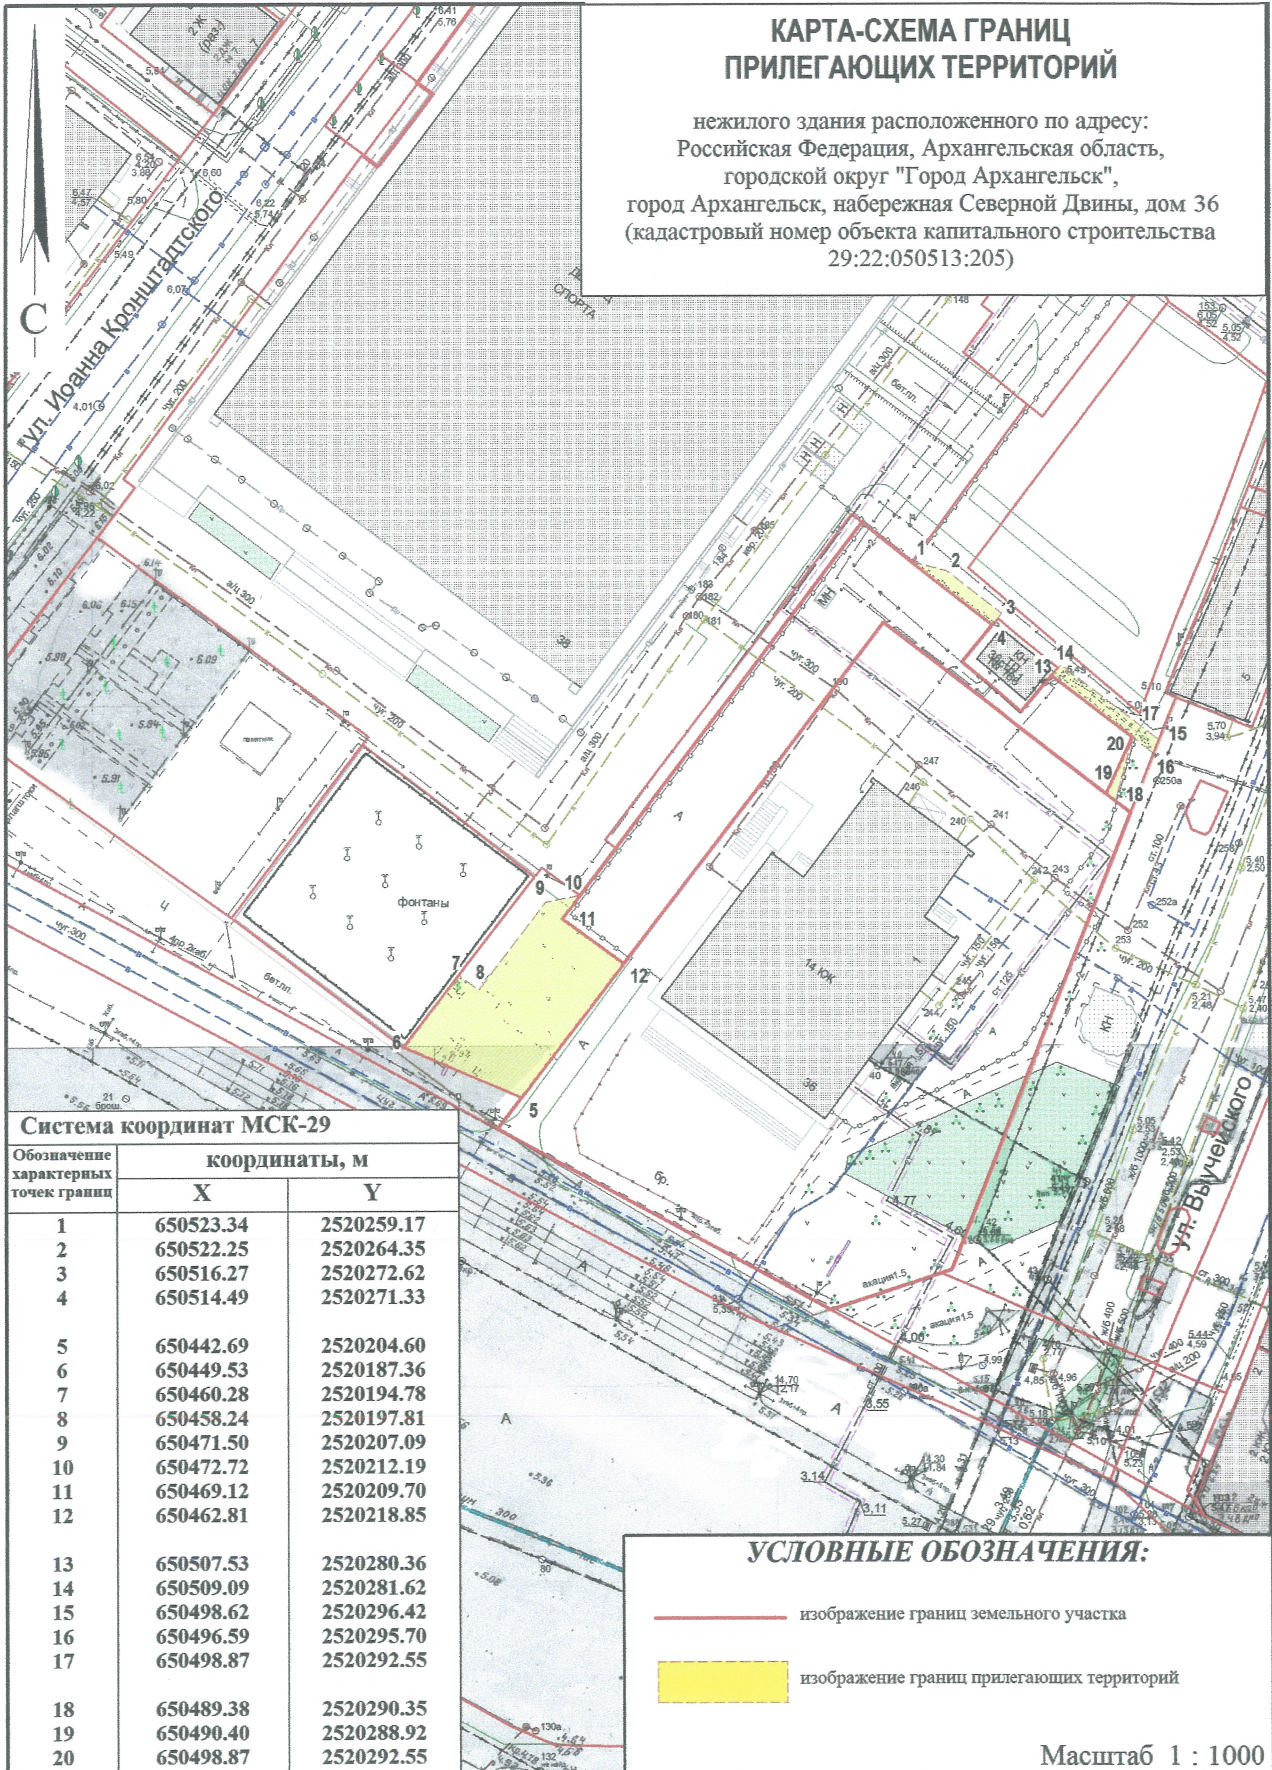

Система координат МСК-29

Обозначение характерных точек границ	координаты, м	
	X	Y
1	650523.34	2520259.17
2	650522.25	2520264.35
3	650516.27	2520272.62
4	650514.49	2520271.33
5	650442.69	2520204.60
6	650449.53	2520187.36
7	650460.28	2520194.78
8	650458.24	2520197.81
9	650471.50	2520207.09
10	650472.72	2520212.19
11	650469.12	2520209.70
12	650462.81	2520218.85
13	650507.53	2520280.36
14	650509.09	2520281.62
15	650498.62	2520296.42
16	650496.59	2520295.70
17	650498.87	2520292.55
18	650489.38	2520290.35
19	650490.40	2520288.92
20	650498.87	2520292.55

УСЛОВНЫЕ ОБОЗНАЧЕНИЯ:

- изображение границ земельного участка
- изображение границ прилегающих территорий

Масштаб 1 : 1000