СХЕМА РАСПОЛОЖЕНИЯ ЗЕМЕЛЬНОГО УЧАСТКА НА КАДАСТРОВОМ ПЛАНЕ ТЕРРИТОРИИ

в кадастровом квартале 29:22:010503

в Маймаксанском территориальном округе
г. Архангельска
по ул. Мудьюгской, 4
(категория земель - земли населенных пунктов)

УТВЕРЖДЕНА

Распоряжением Администрации городского округа "Город Архангельск"

от " 30 " января 2025 г. № 386р

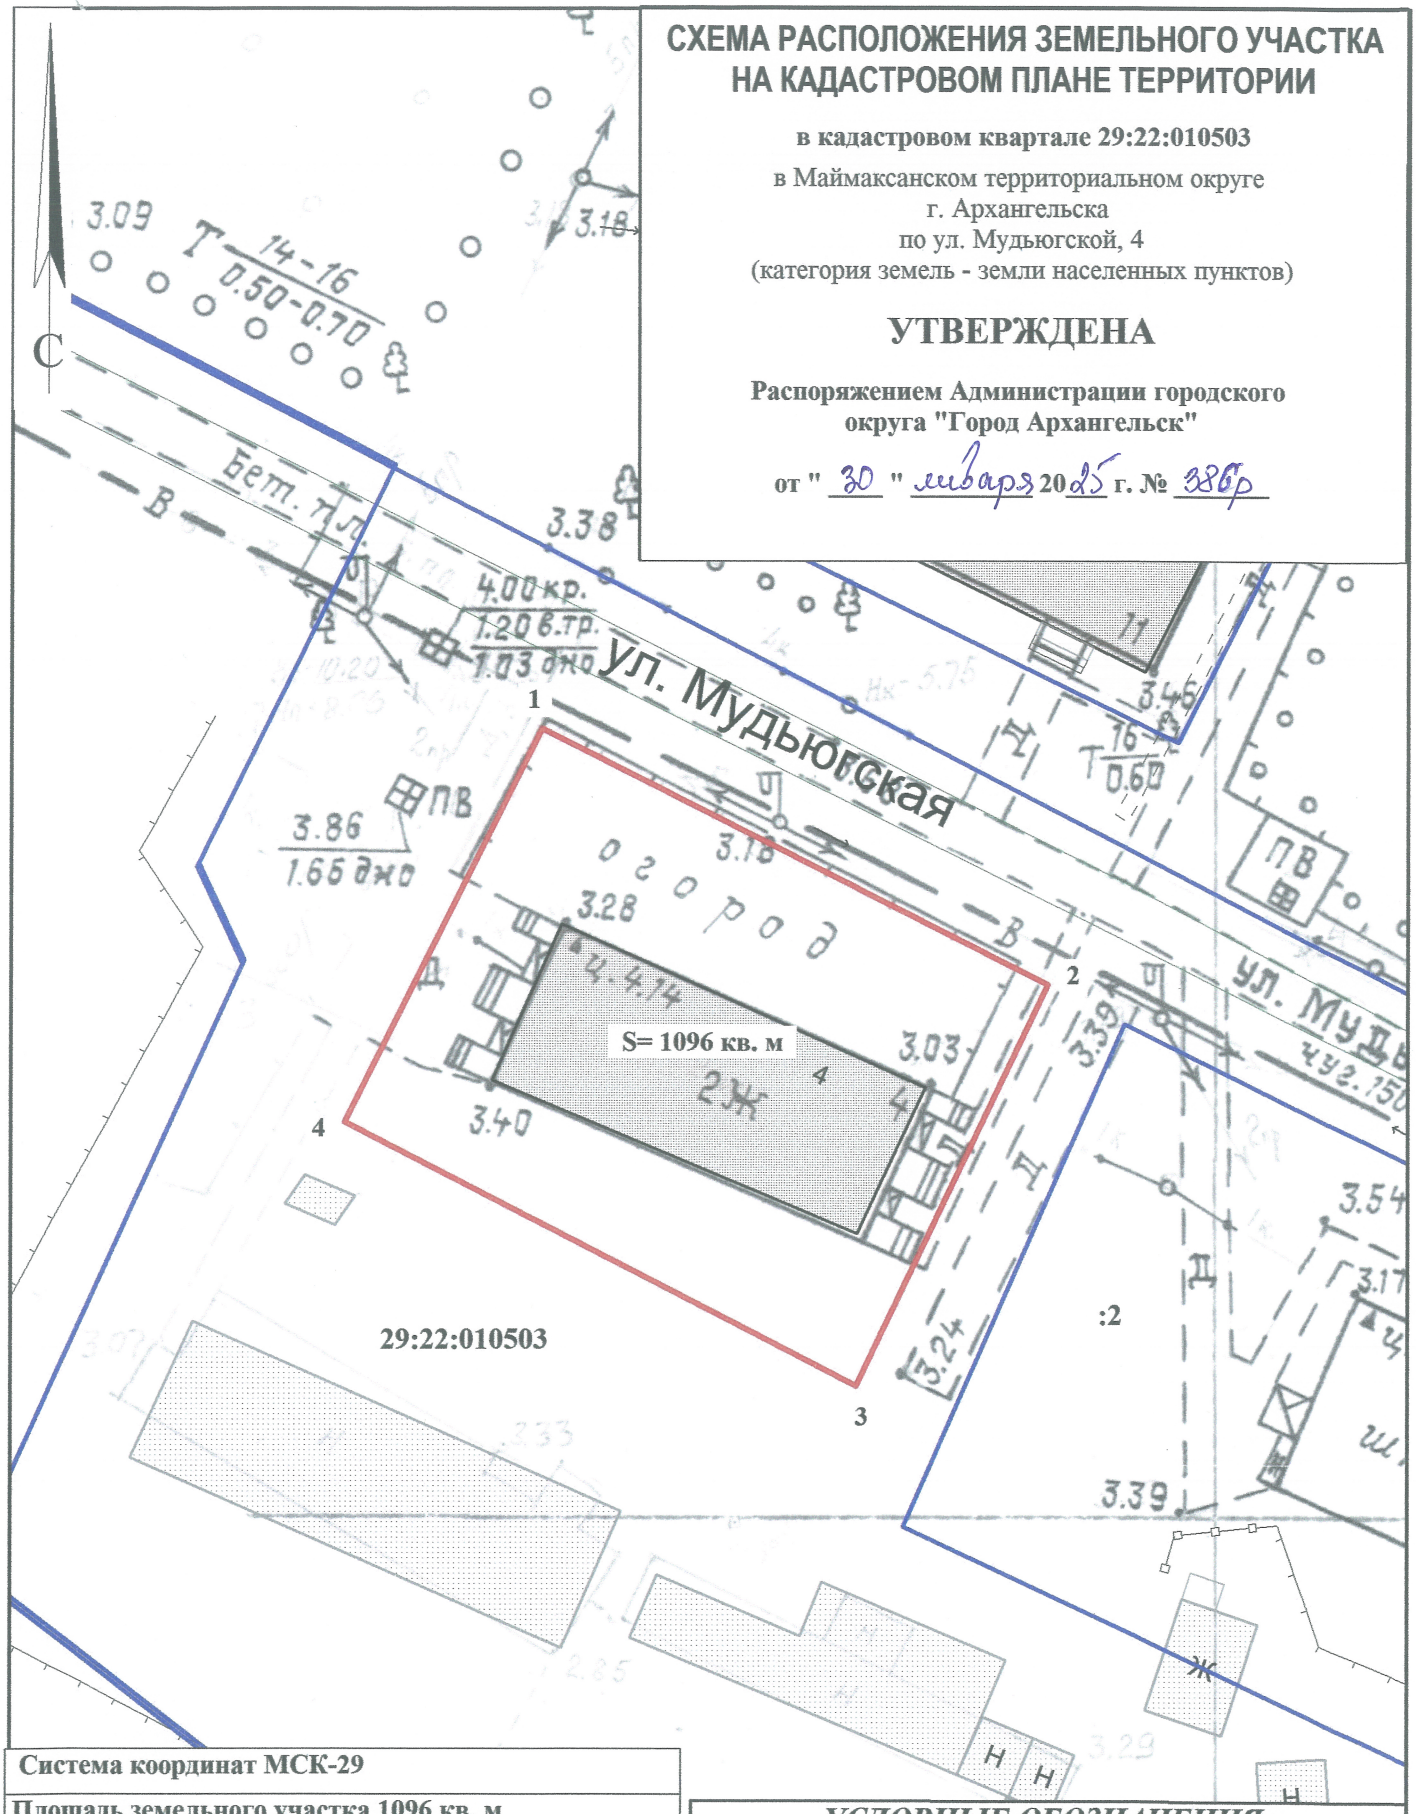

Система координат МСК-29

Площадь земельного участка 1096 кв. м

Обозначение характерных точек границ	координаты, м	
	X	Y
1	670211.51	2522593.83
2	670195.96	2522627.81
3	670169.07	2522616.16
4	670185.12	2522581.88

УСЛОВНЫЕ ОБОЗНАЧЕНИЯ:

	граница образуемого земельного участка
	граница учтенных земельных участков
29:22:010503	номер кадастрового квартала
:2	кадастровый номер земельного участка

Масштаб 1 : 500