


КАРТА-СХЕМА ГРАНИЦ ПРИЛЕГАЮЩИХ ТЕРРИТОРИЙ

нежилых зданий расположенных по адресу:
Российская Федерация, Архангельская область,
муниципальное образование "Город Архангельск",
город Архангельск, улица Мира, дом 3, корпус 1
(кадастровый номер земельного участка 29:22:090109:4)

УТВЕРЖДЕНА

Постановлением Администрации
муниципального образования "Город Архангельск"

от "04" 03 2020 г. № 417

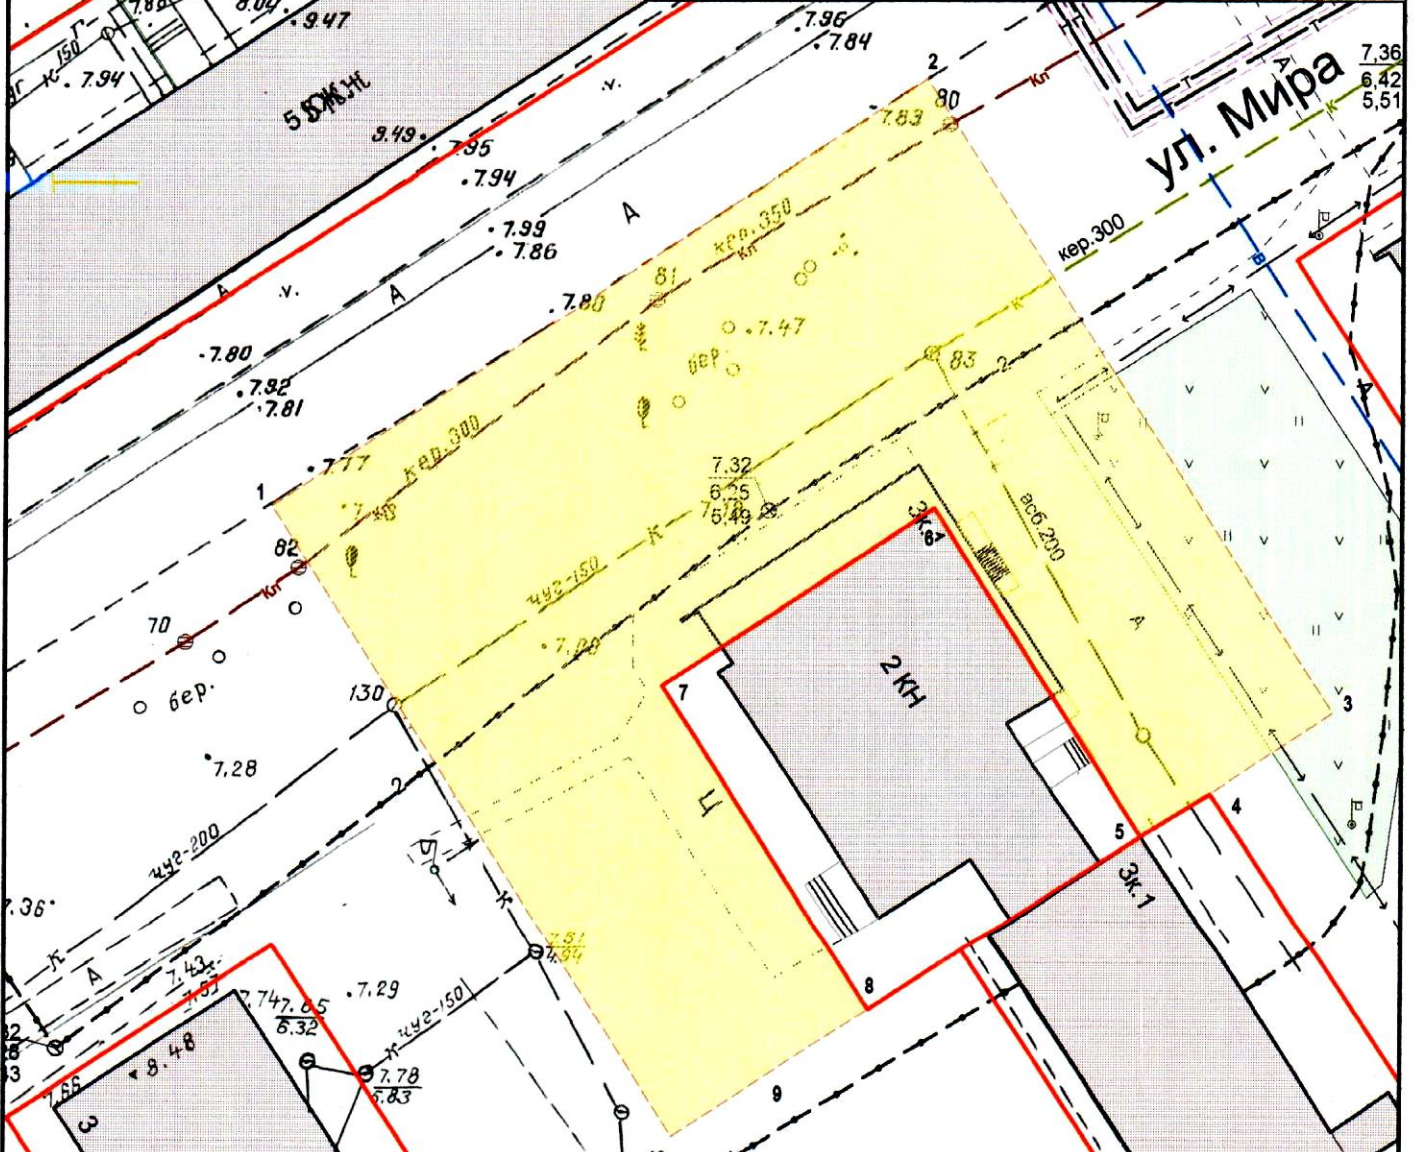

Система координат МСК-29

Обозначение характерных точек границ	координаты, м	
	X	Y
1	650236.99	2510442.52
2	650267.01	2510484.70
3	650226.03	2510513.32
4	650220.35	2510505.40
5	650217.34	2510500.90
6	650238.60	2510486.38
7	650226.12	2510468.84
8	650205.06	2510483.36
9	650201.51	2510478.29
10	650196.13	2510470.69

УСЛОВНЫЕ ОБОЗНАЧЕНИЯ:

- изображение границ земельного участка по улице Мира, дом 3, корпус 1
- изображение границ прилегающих территорий

Масштаб 1 : 500