КАРТА-СХЕМА ГРАНИЦ ПРИЛЕГАЮЩИХ ТЕРРИТОРИЙ

нежилого здания расположенного по адресу: Российская Федерация, Архангельская область, муниципальное образование "Город Архангельск", город Архангельск, улица Партизанская, дом 49, строение 1 (кадастровый номер объекта капитального строительства 29:22:031003:110)

УТВЕРЖДЕНА

Постановлением Администрации муниципального образования "Город Архангельск"

от "13" 01 2022 г. № 60

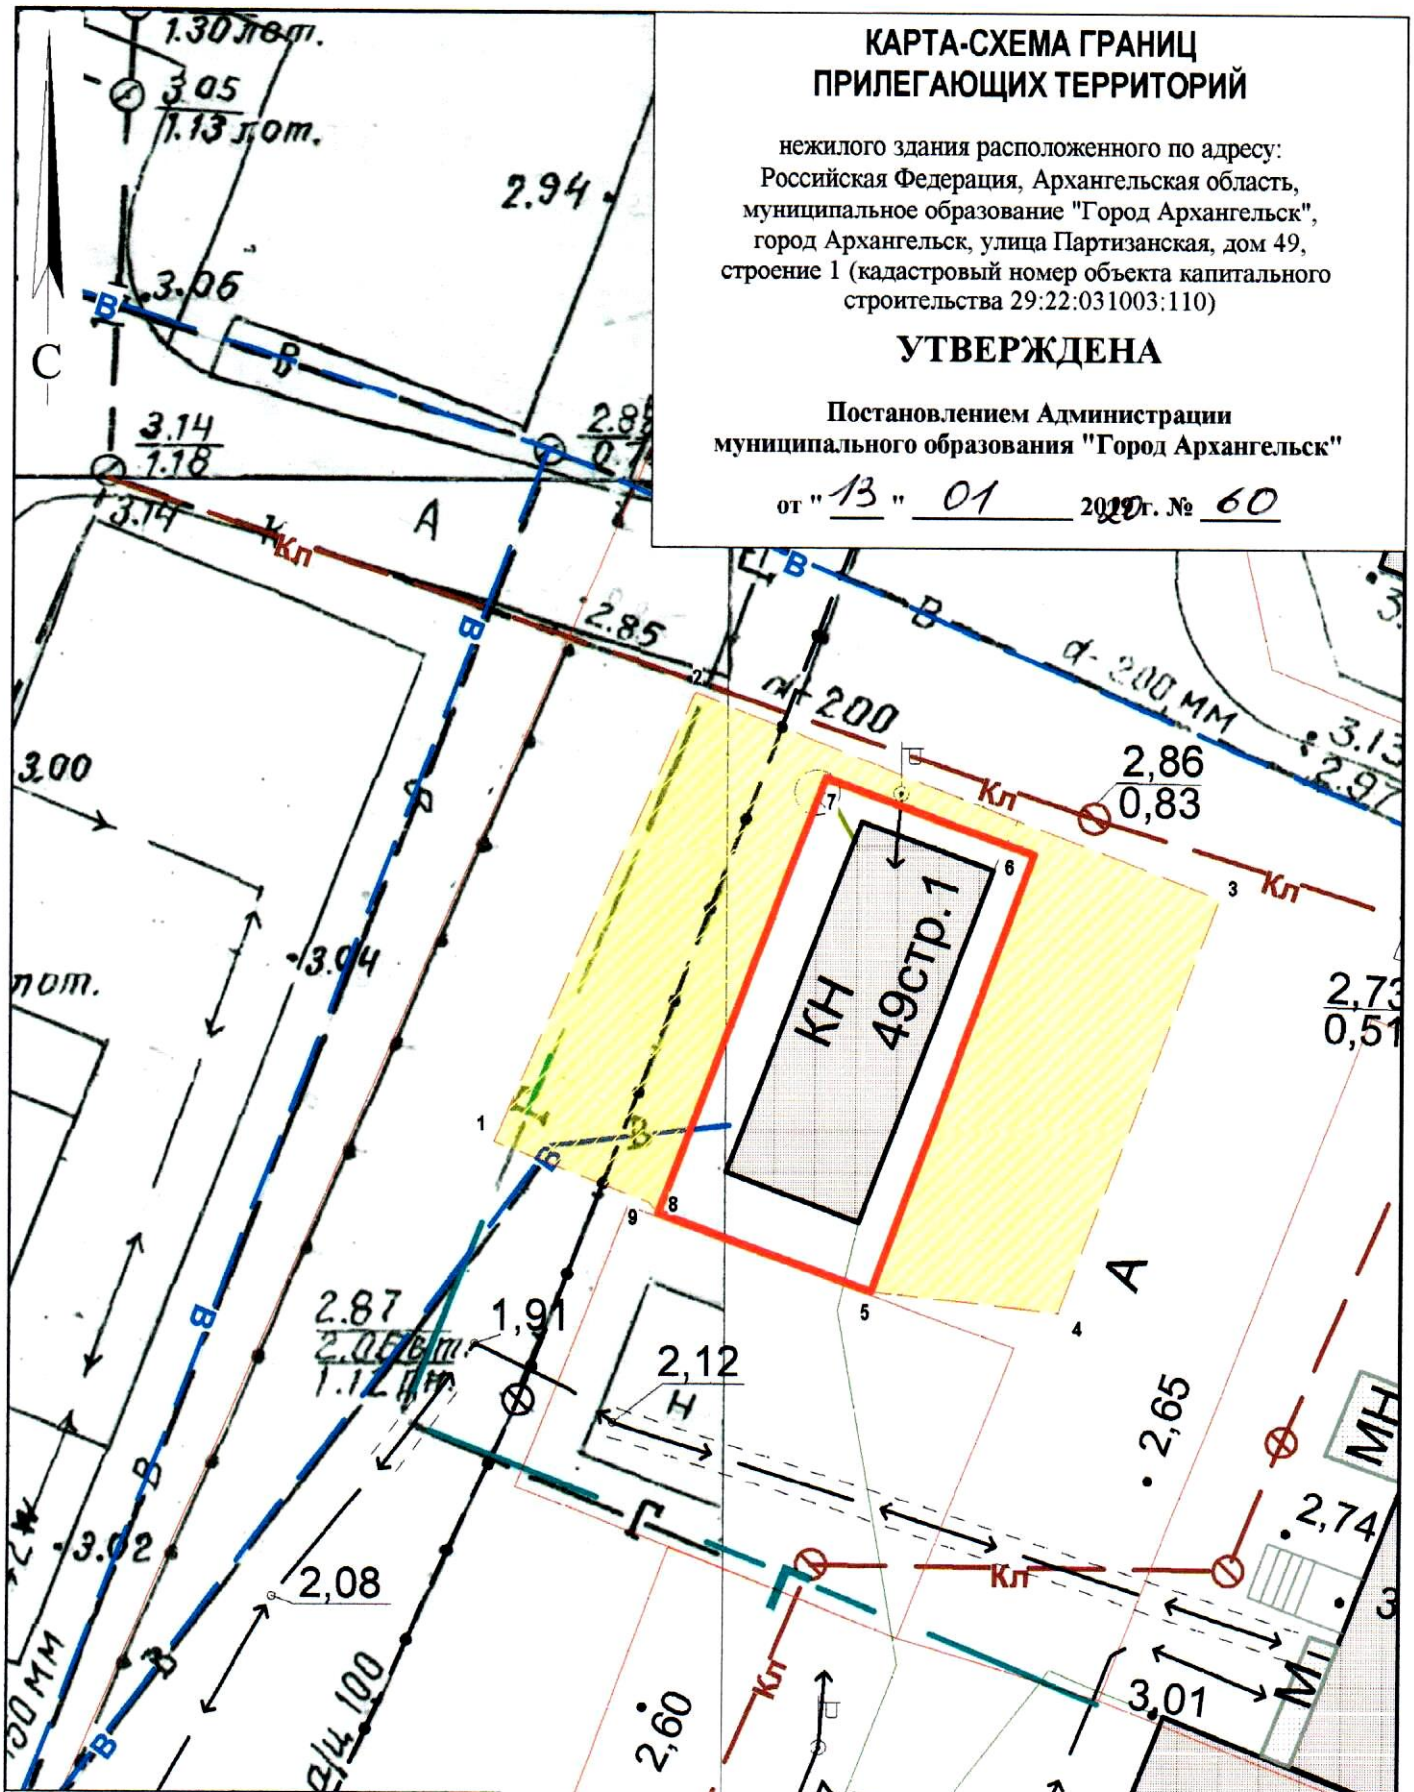

Система координат МСК-29

Обозначение характерных точек границ	координаты, м	
	X	Y
1	658524.49	2522527.43
2	658539.65	2522533.46
3	658533.49	2522551.19
4	658519.55	2522546.42
5	658519.99	2522540.18
6	658534.72	2522544.95
7	658537.03	2522537.92
8	658522.30	2522532.99
9	658522.66	2522532.66

УСЛОВНЫЕ ОБОЗНАЧЕНИЯ:

изображение границ земельного участка по улице Партизанской, дом 49, строение 1

изображение границ прилегающих территорий

Масштаб 1 : 250