


КАРТА-СХЕМА ГРАНИЦ ПРИЛЕГАЮЩИХ ТЕРРИТОРИЙ

нежилого здания расположенного по адресу:
Российская Федерация, Архангельская область,
муниципальное образование "Город Архангельск",
город Архангельск, улица Победы, дом 68
(кадастровый номер объекта капитального
строительства 29:22:012001:81)

УТВЕРЖДЕНА

Постановлением Администрации
муниципального образования "Город Архангельск"

от " 03 " 04 2020 г. № 6dd

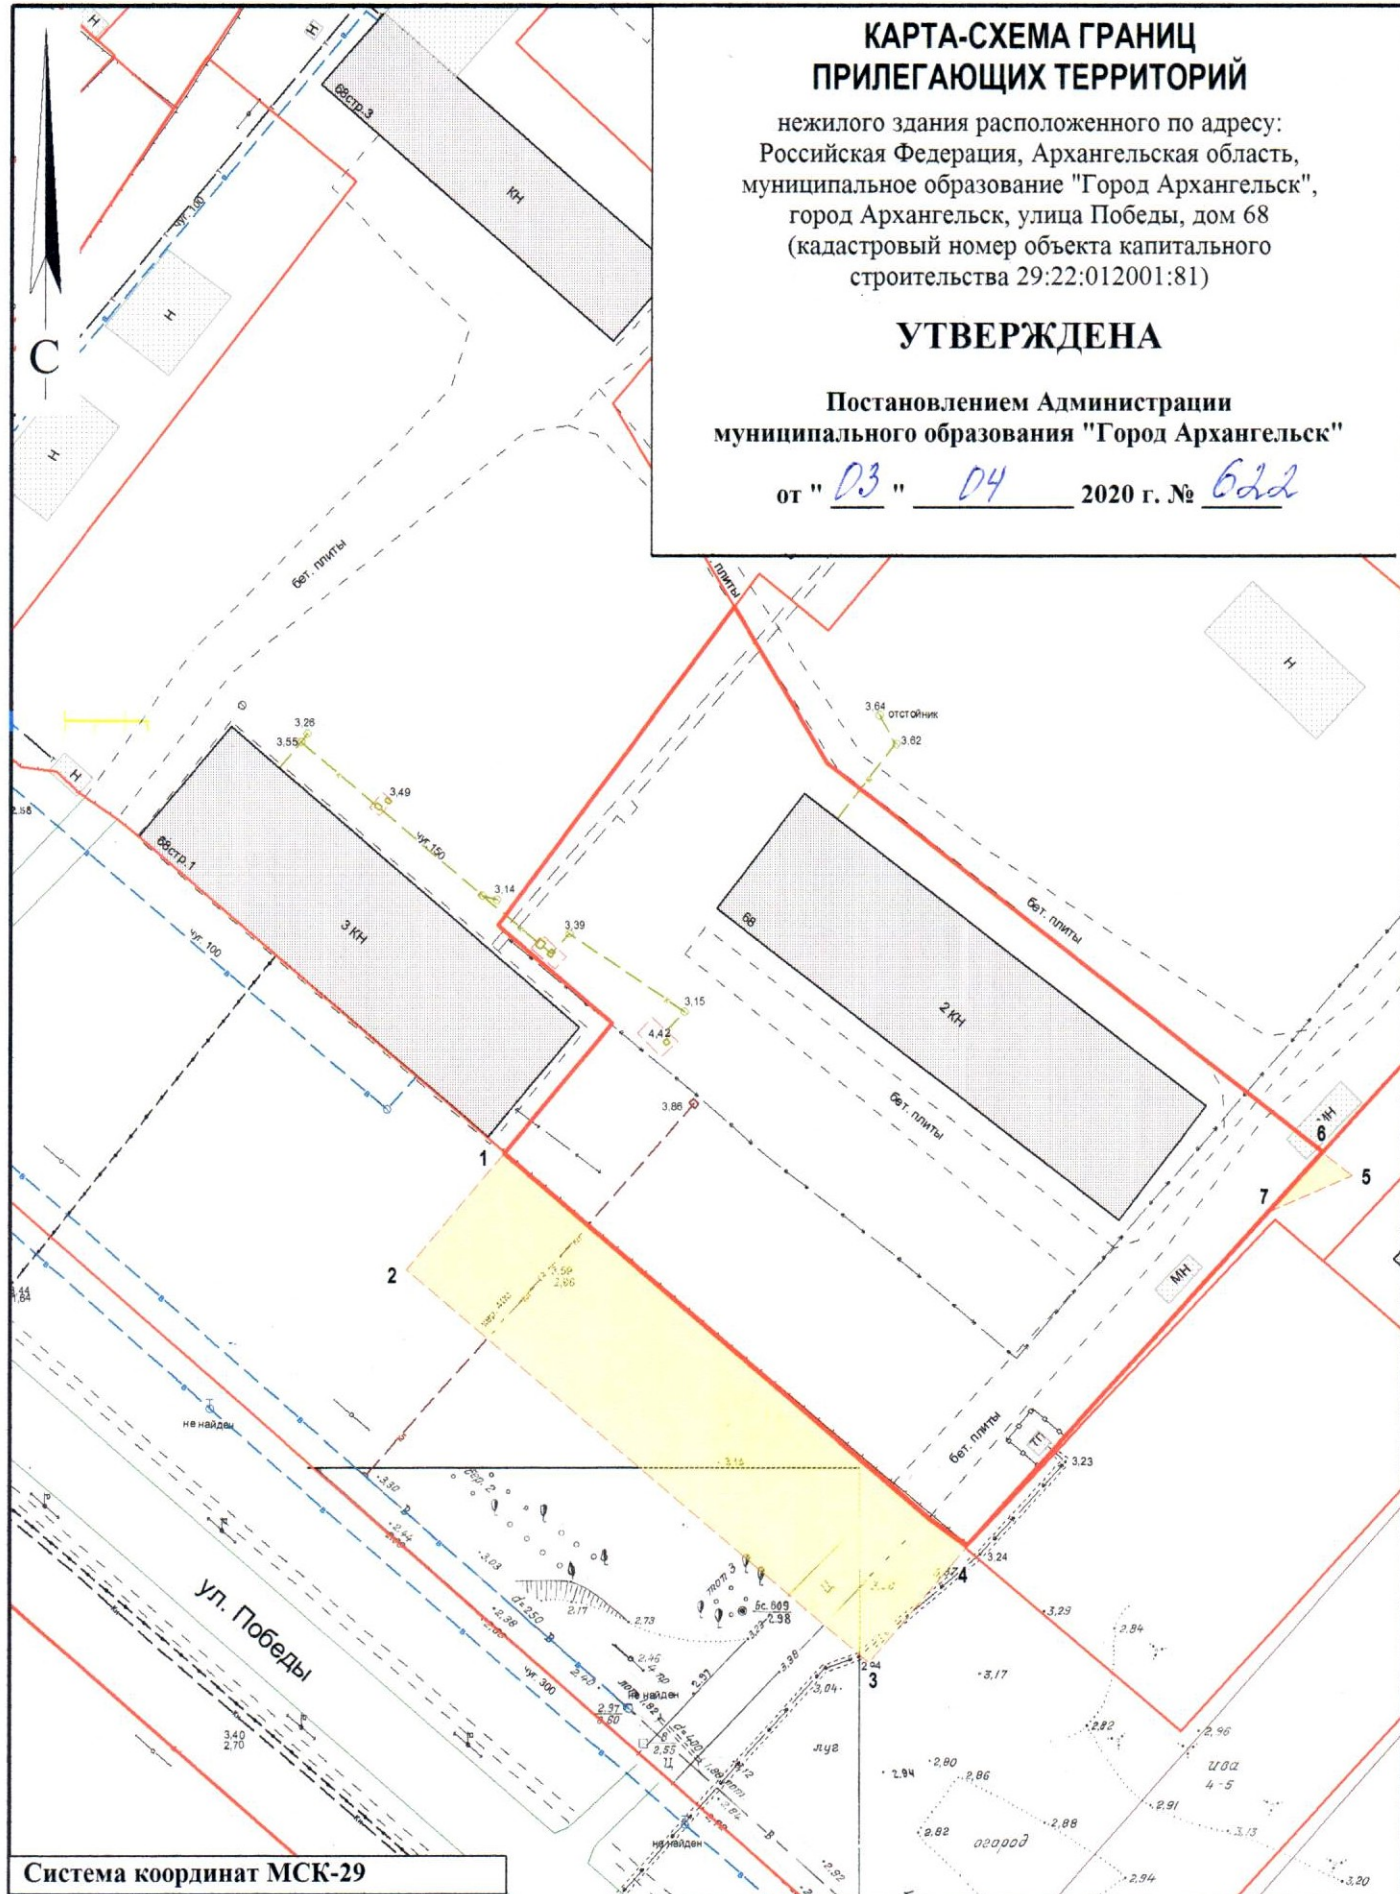

Система координат МСК-29

Обозначение характерных точек границ	координаты, м	
	X	Y
1	665707.82	2518959.90
2	665692.04	2518947.61
3	665642.70	2519010.99
4	665658.25	2519023.18
5	665709.16	2519072.47
6	665712.15	2519068.37
7	665703.95	2519061.48

УСЛОВНЫЕ ОБОЗНАЧЕНИЯ:

- изображение границ земельного участка по
улице Победы, дом 68
- изображение границ прилегающих территорий

Масштаб 1 : 1000