


КАРТА-СХЕМА ГРАНИЦ ПРИЛЕГАЮЩИХ ТЕРРИТОРИЙ

нежилого здания расположенного по адресу:
Российская Федерация, Архангельская область,
муниципальное образование "Город Архангельск",
город Архангельск, улица Байкальская, дом 1, корпус 1
(кадастровый номер объекта капитального
строительства 29:22:012003:53)

УТВЕРЖДЕНА

Постановлением Администрации
муниципального образования "Город Архангельск"

от " 03 " 04 2020 г. № 638

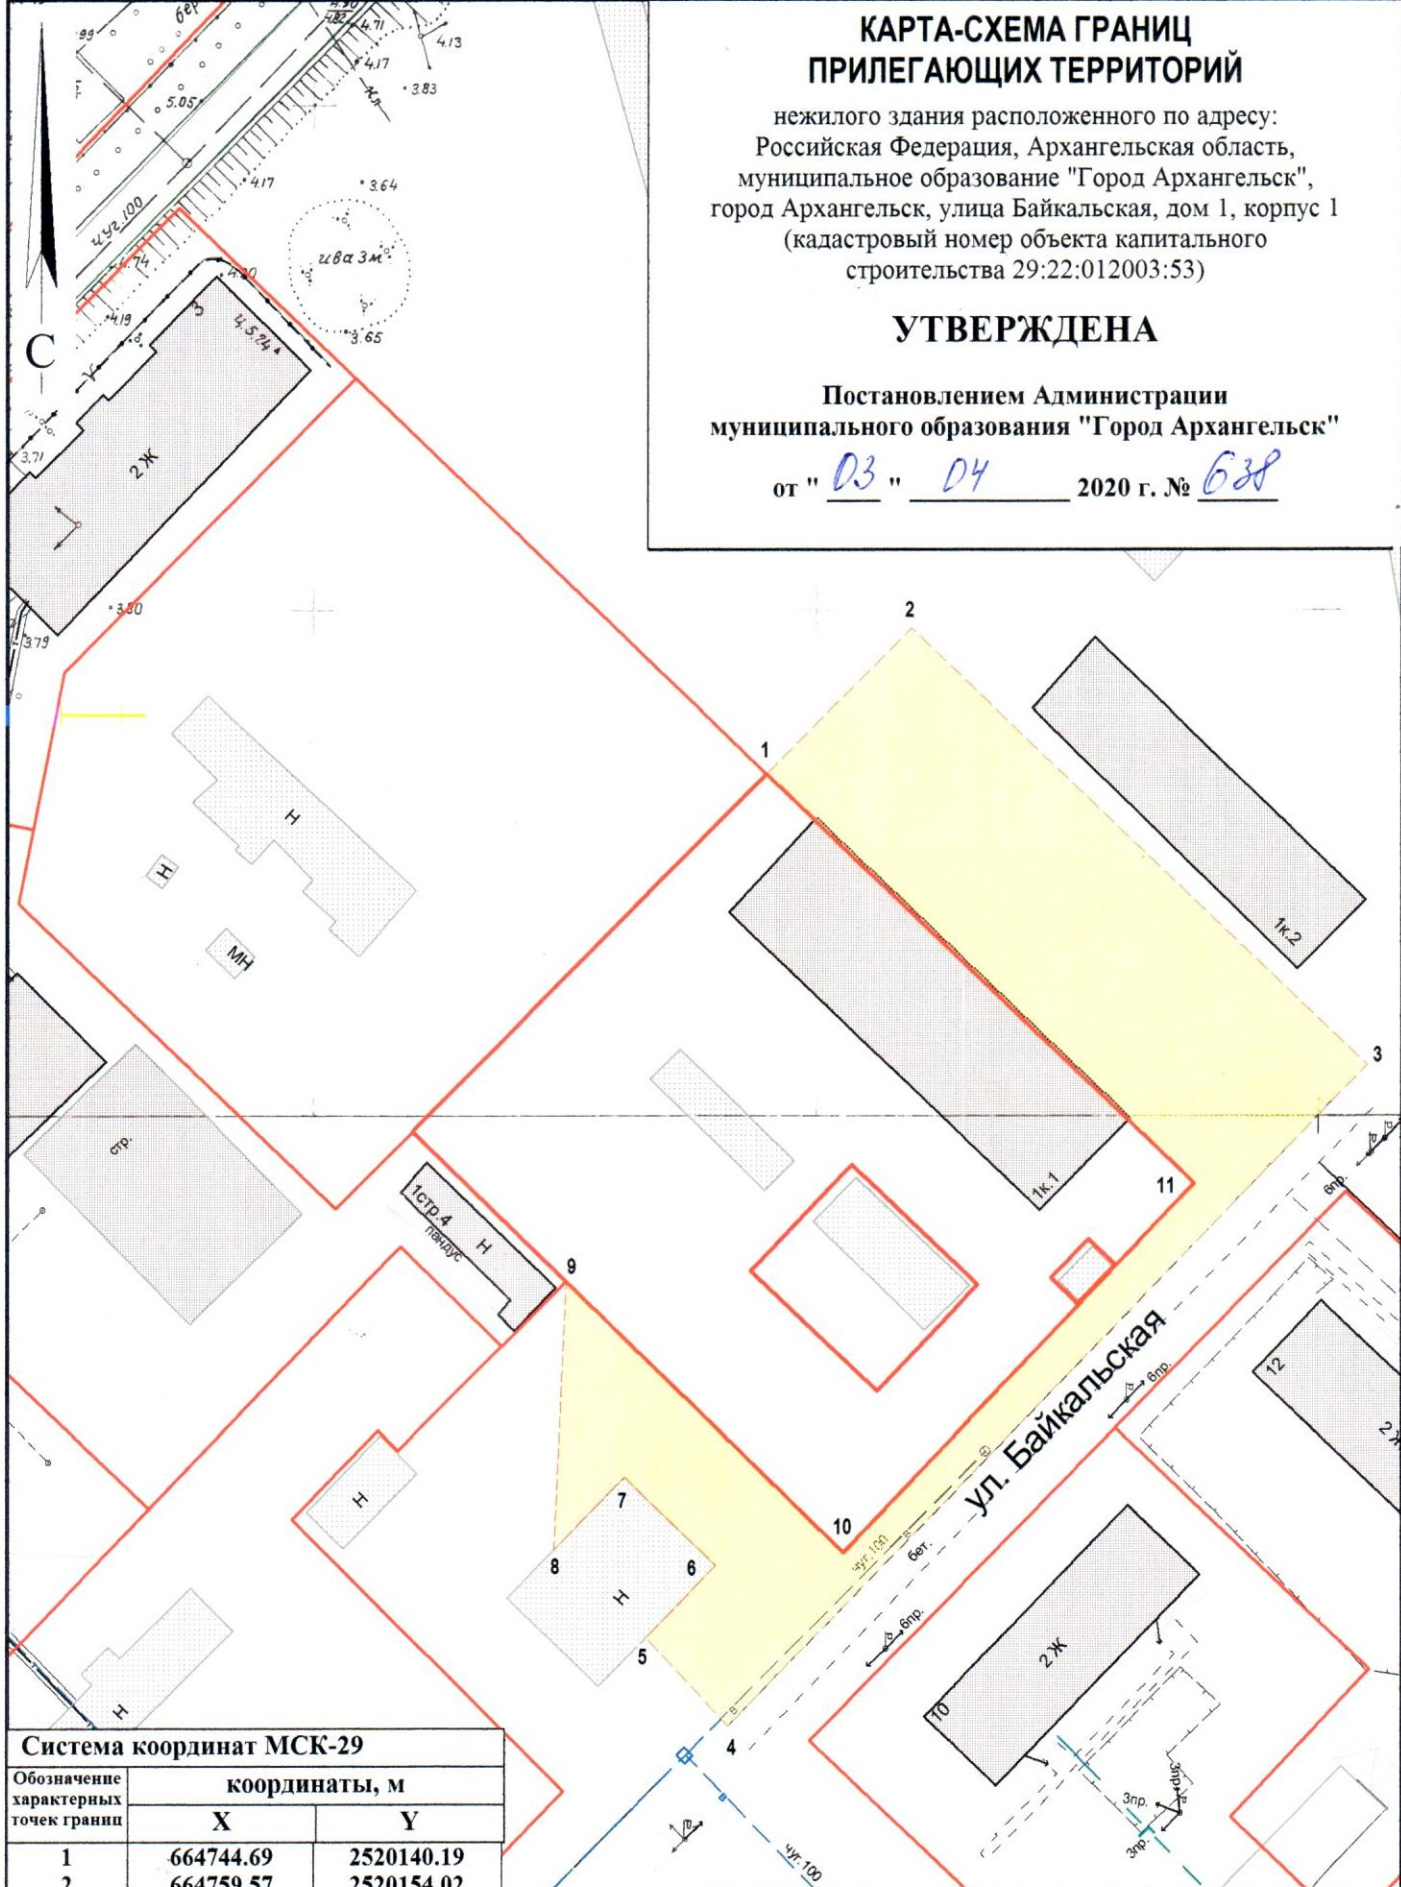

Система координат МСК-29

Обозначение характерных точек границ	координаты, м	
	X	Y
1	664744.69	2520140.19
2	664759.57	2520154.02
3	664718.16	2520201.06
4	664650.39	2520139.95
5	664658.84	2520131.52
6	664666.24	2520138.18
7	664674.66	2520128.73
8	664667.25	2520122.05
9	664693.73	2520122.21
10	664668.02	2520150.82
11	664705.84	2520184.31

УСЛОВНЫЕ ОБОЗНАЧЕНИЯ:

- изображение границ земельного участка по улице Байкальской, дом 1, корпус 1
- изображение границ прилегающих территорий

Масштаб 1 : 750