


нежилых зданий, расположенных по адресу:
Российская Федерация, Архангельская область,
городской округ "Город Архангельск",
город Архангельск, улица Воскресенская, дом 17, корпус 2
(кадастровые номера объектов капитального строительства
29:22:040756:34 и 29:22:040756:36)

**Постановлением Администрации
городского округа "Город Архангельск"**

от " 24 " апреля 2025 г. № 671

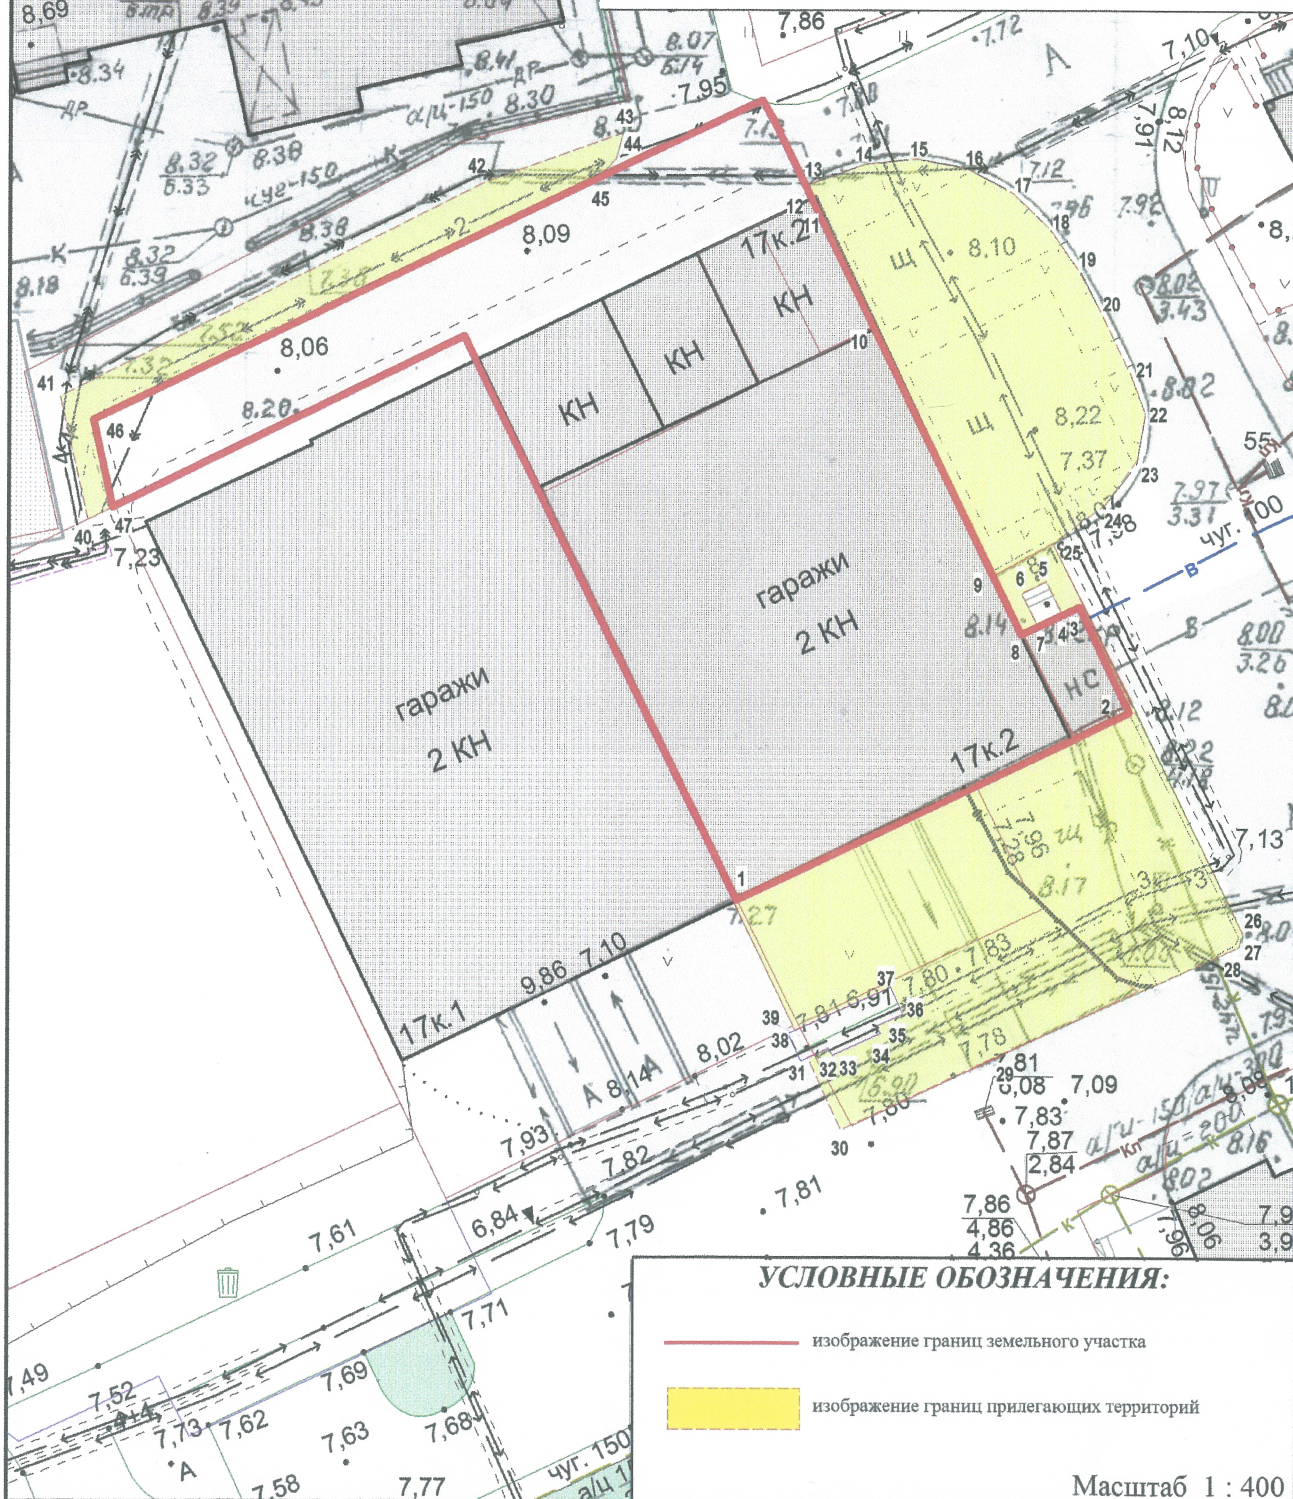

Масштаб 1 : 400

Система координат МСК-29					
Обозначение характерных точек границ	Координаты, м		Обозначение характерных точек границ	Координаты, м	
	X	Y		X	Y
1	651623.57	2519724.34	31	651614.77	2519728.93
2	651635.35	2519746.72	32	651615.38	2519730.15
3	651641.32	2519743.61	33	651614.97	2519730.35
4	651640.88	2519742.64	34	651616.34	2519733.05
5	651642.72	2519741.67	35	651616.75	2519732.84
6	651641.98	2519740.27	36	651617.49	2519734.31
7	651640.21	2519741.20	37	651619.01	2519733.56
8	651639.58	2519740.32	38	651616.30	2519728.15
9	651642.91	2519738.60	39	651616.57	2519728.01
10	651656.96	2519731.04	40	651644.07	2519686.37
11	651664.36	2519727.44	41	651651.11	2519684.48
12	651664.22	2519727.18	42	651664.43	2519708.44
13	651664.94	2519726.80	43	651667.57	2519716.23
14	651666.32	2519730.21	44	651666.05	2519715.90
15	651666.73	2519733.20	45	651664.82	2519714.83
16	651666.29	2519736.18	46	651649.83	2519686.47
17	651664.97	2519738.90	47	651644.85	2519687.78
18	651662.95	2519741.14			
19	651660.80	2519742.75			
20	651658.46	2519744.16			
21	651654.84	2519746.04			
22	651652.63	2519746.98			
23	651649.95	2519746.62			
24	651647.24	2519744.87			
25	651644.92	2519741.95			
26	651623.00	2519753.75			
27	651622.21	2519753.59			
28	651622.04	2519753.39			
29	651615.32	2519739.97			
30	651610.70	2519731.00			