СХЕМА РАСПОЛОЖЕНИЯ ЗЕМЕЛЬНОГО УЧАСТКА НА КАДАСТРОВОМ ПЛАНЕ ТЕРРИТОРИИ

в кадастровом квартале 29:22:073006

в территориальном округе Варавино-Фактория
г. Архангельска
по проспекту Ленинградскому, 384, корп. 2
(категория земель - земли населенных пунктов)

УТВЕРЖДЕНА

Распоряжением Главы муниципального образования "Город Архангельск"

от "9" декабря 2020 г. № 571р

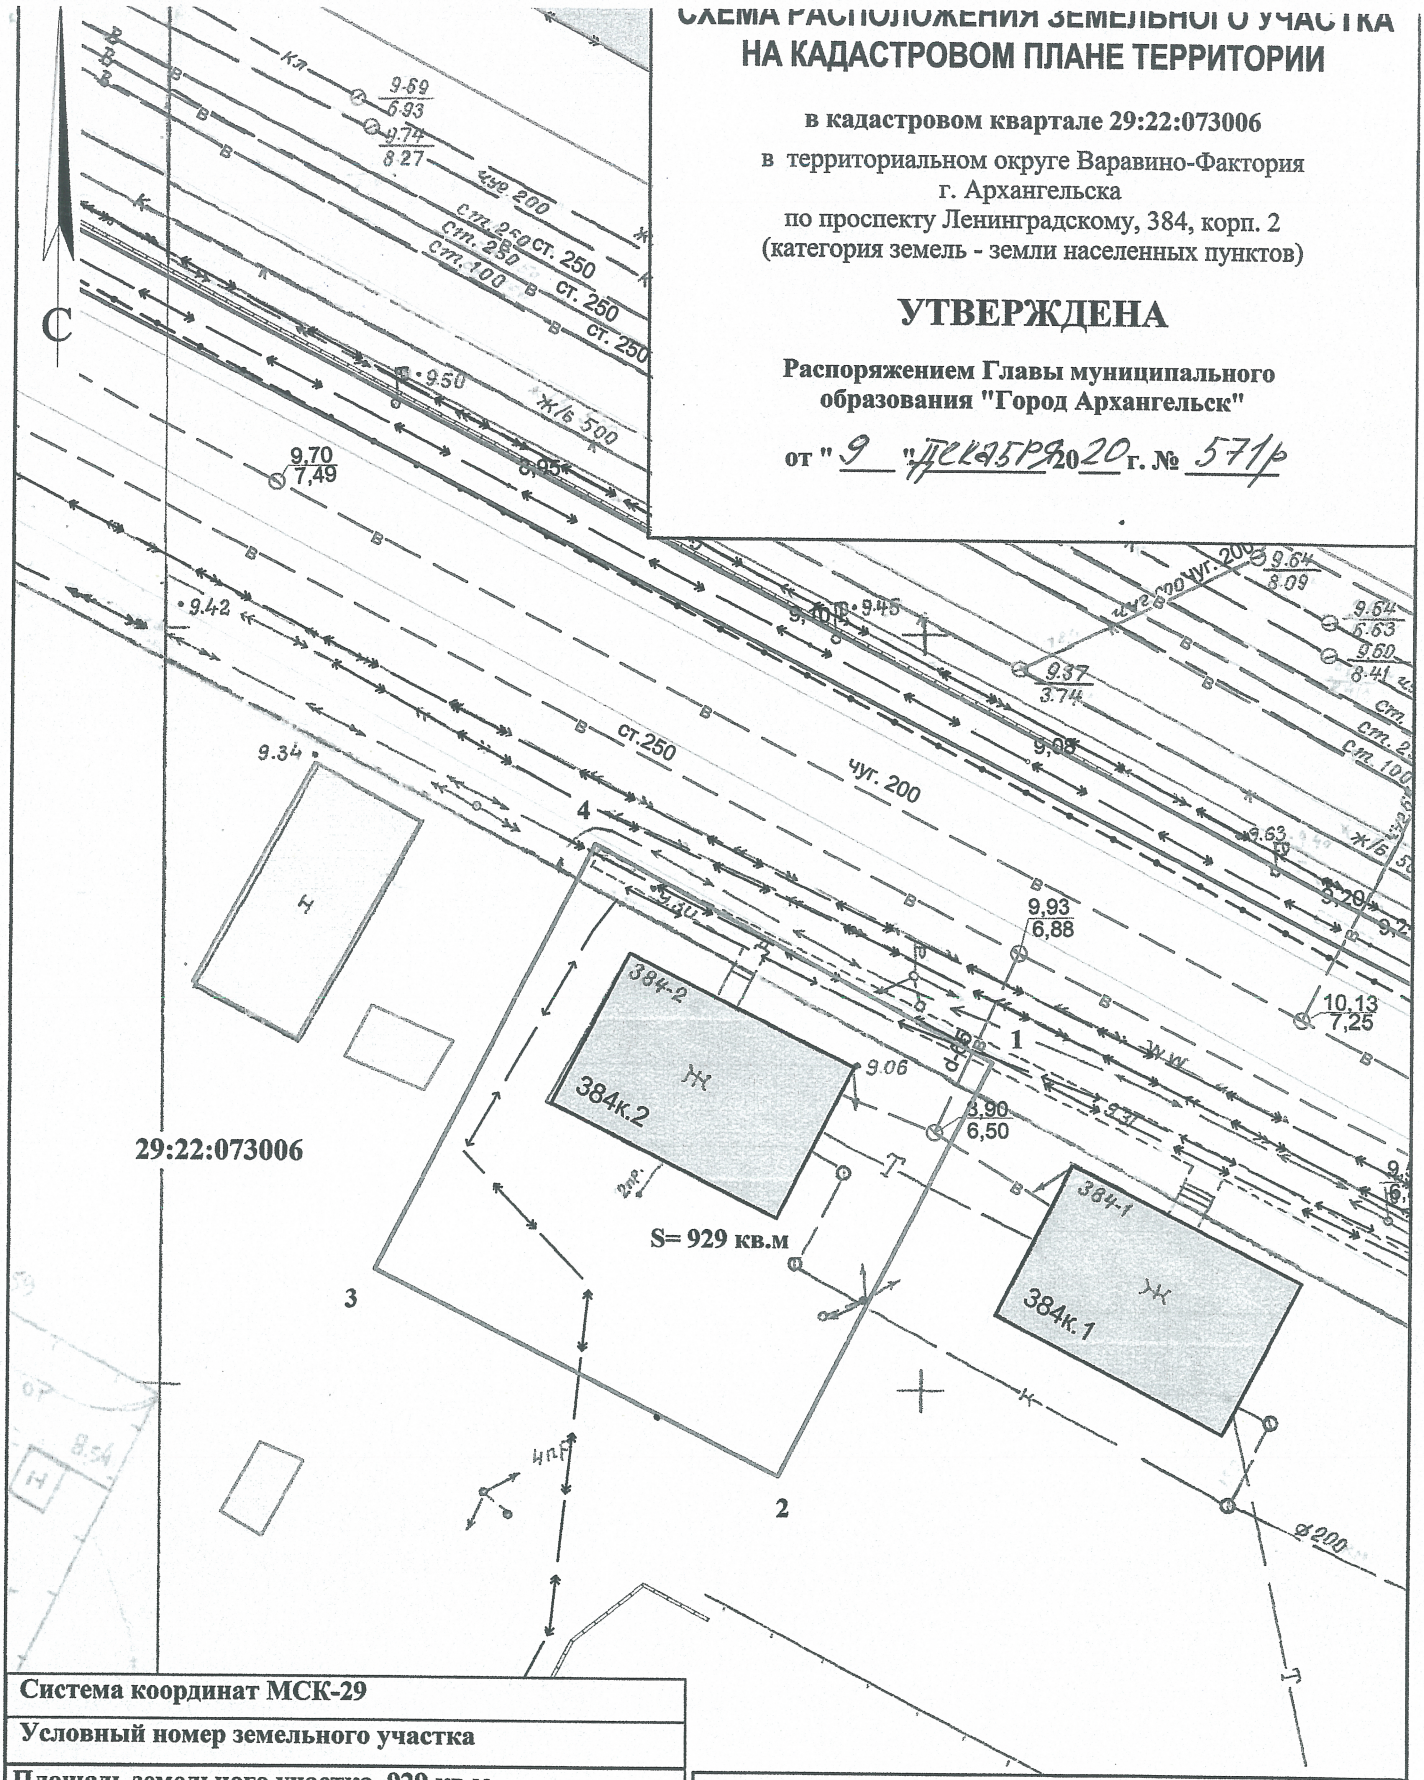

Система координат МСК-29		
Условный номер земельного участка		
Площадь земельного участка 929 кв.м.		
Обозначение характерных точек границ	координаты, м	
	X	Y
1	645395.13	2530098.30
2	645367.16	2530085.45
3	645379.62	2530058.39
4	645408.35	2530071.59

УСЛОВНЫЕ ОБОЗНАЧЕНИЯ:

——— граница образуемого земельного участка

——— граница учтенных земельных участков

29:22:073006 номер кадастрового квартала

Масштаб 1 : 500